Woning achter Gemeenteweg 282

Schetsplan



HULS ARCHITECTEN

Pad: L:\2739\Tekeningen\2739\2739-VO.DRW | Plotdatum: 29 september 2022

Woning achter Gemeenteweg 282

Project

Adres:	Gemeenteweg 282
	7951 PD Staphorst
Projectnr:	2739
Opdrachtgever:	[redacted]
Opgesteld door:	MvdD

Ontwerp

Huls Architecten BV
[redacted]
[redacted]
(0522) 46 15 67
[redacted]
www.hulsarchitecten.nl

Staphorst, 29 september 2022

HULS ARCHITECTEN

Situatie bestaand



Bestaande boom
Beukenhaag
Houtsingel van struiken
Fruitboom
Weide
Siertuin
Bestrating

Situatie

Gemeente : Staphorst
Sectie : AR
Nummer : 5631
Peil : n.t.b.

HULS ARCHITECTEN

1:1000

Situatie aangepast



- Bestaande boom
- Beukenhaag
- Hulsthaag
- Houtsingel van struiken
- Hoogstamfruit
- Weide
- Siertuin
- Kruidenrijk grasland
- Bestrating

Situatie

Gemeente : Staphorst
Sectie : AR
Nummer : 5631
Peil : n.t.b.

HULS ARCHITECTEN

1:1000

Situatie aangepast



Situatie

Gemeente : Staphorst
Sectie : AR
Nummer : 5631
Peil : n.t.b.


- Bestaande boom
- Beukenhaag
- Hulsthaag
- Houtsingel van struiken
- Hoogstamfruit
- Weide
- Siertuin
- Kruidenrijk grasland
- Bestrating

HULS ARCHITECTEN

1:500

Gevels

Voorgevel

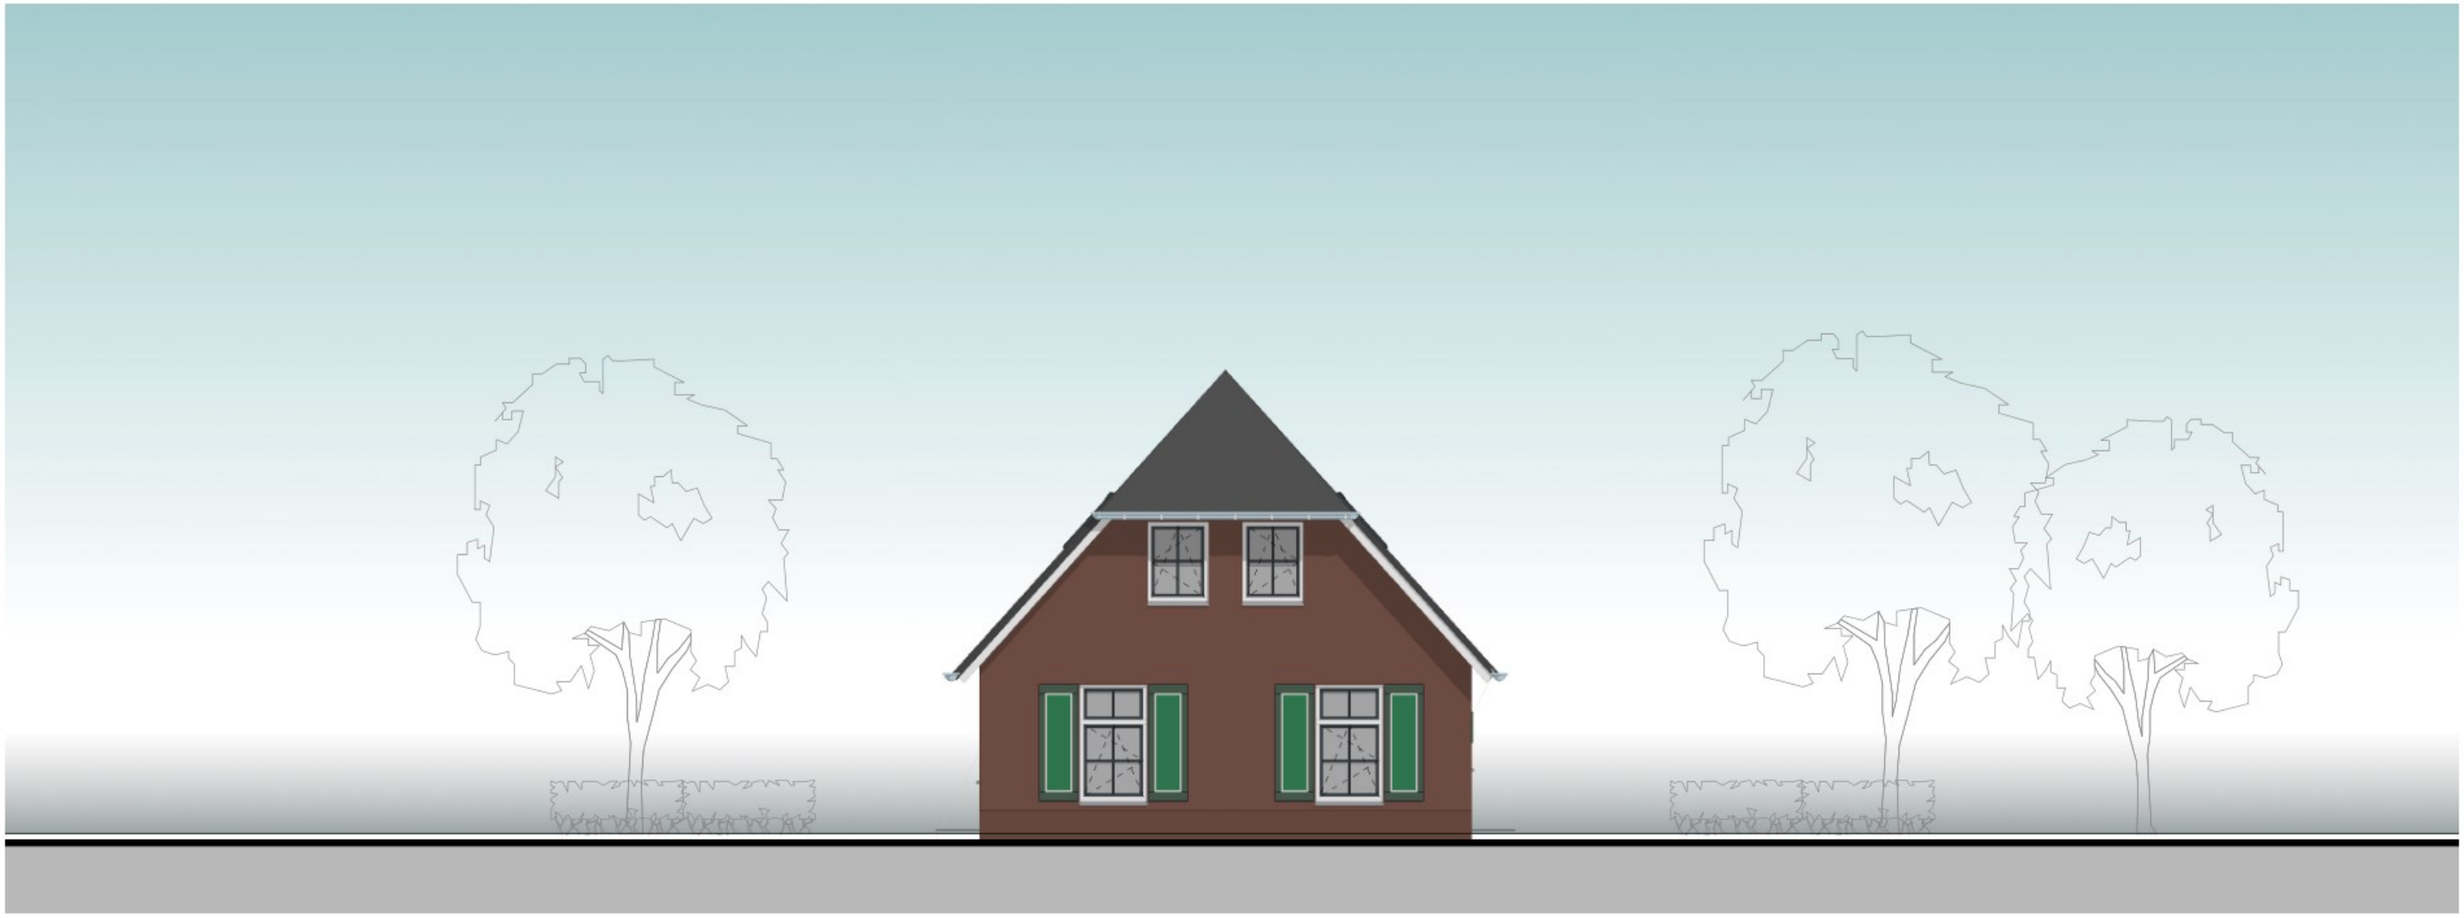

Voorgevel

HULS ARCHITECTEN

1:100

Gevels

Rechter gevel




Rechter gevel

HULS ARCHITECTEN

1:100

Gevels

Achtergevel

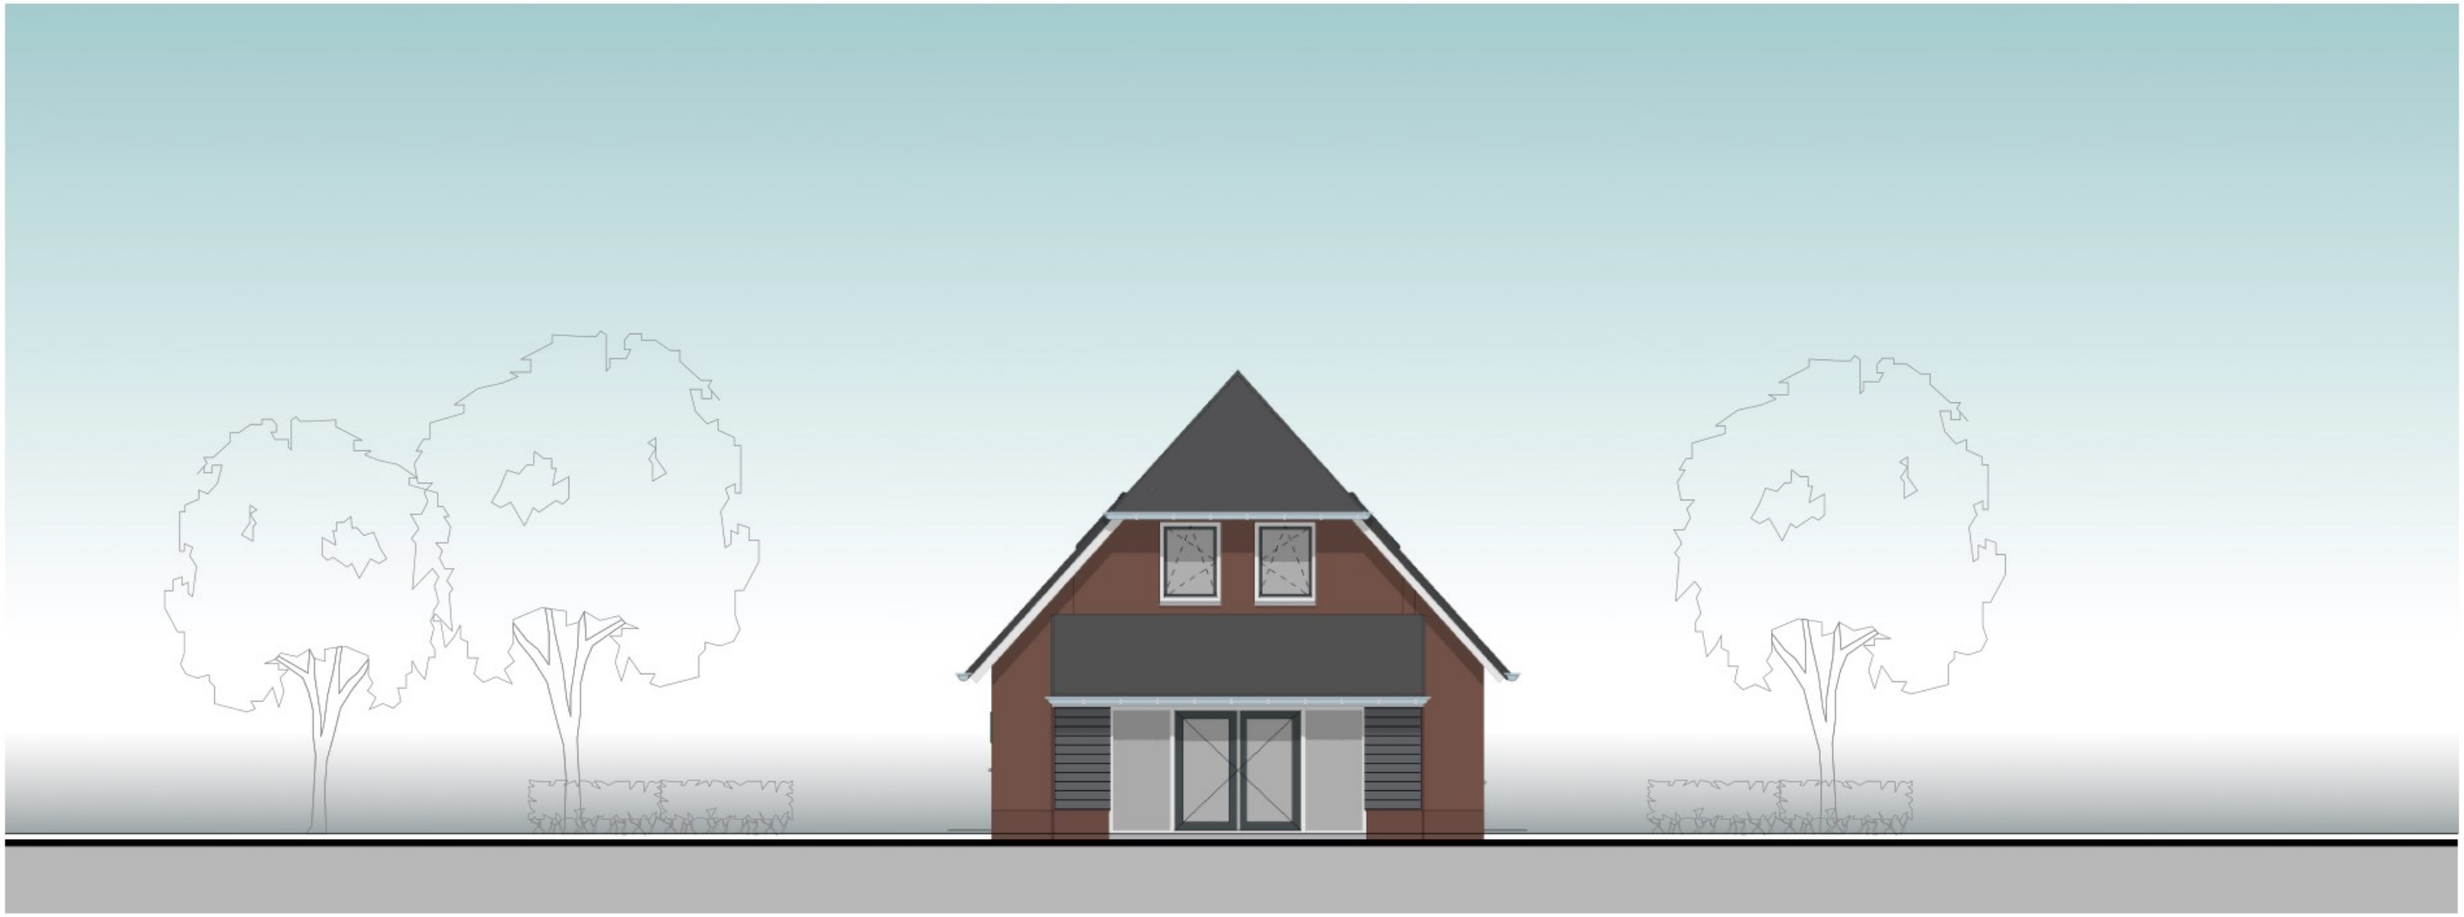


Achtergevel

HULS ARCHITECTEN

1:100

Gevels

Linker gevel

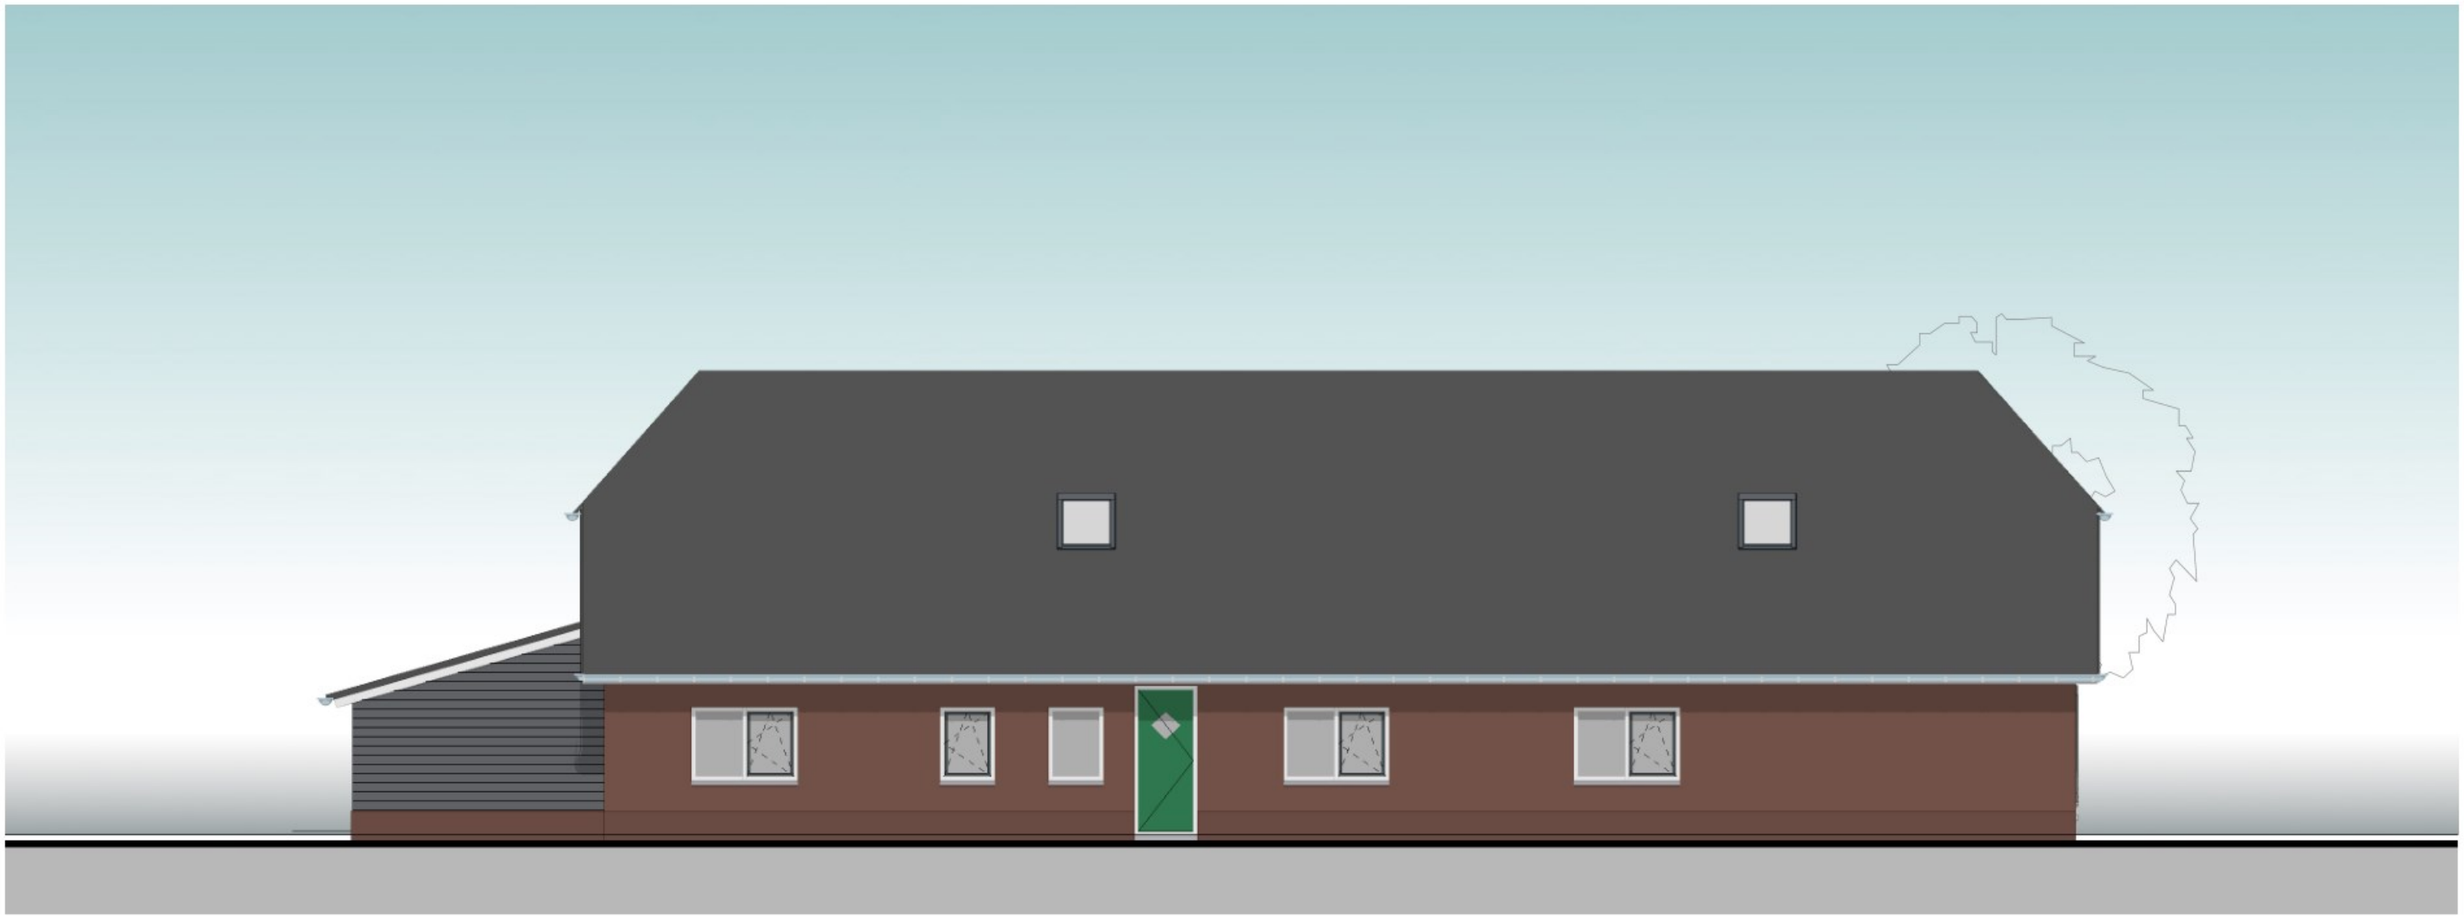

Linkergevel

HULS ARCHITECTEN

1:100

Renvooi

Kleur en materiaalstaat


KLEUREN EN MATERIALEN		EXTERIEUR
Onderdeel:	Materiaal:	Kleur:
Gevelmetselwerk, laag	Baksteen	Bruin
Gevelmetselwerk, hoog	Baksteen	Roodbruin
Voegwerk	Zandcement	Lichtgrijs
Gevelbekleding	Hout	Zwart
Buitenkozijnen	Kunststof	RAL 9016 Wit
Ramen	Kunststof	RAL 7016 Antracietgrijs
Voordeur	Kunststof	Groen
Buitendeuren	Kunststof	Groen
Tuindeuren	Kunststof	RAL 7016 Antracietgrijs
Lekdorpel	Beton	Naturel
Dorpel op maaiveld	DTS	Zwart
Glas	HR++	Naturel
Vensterluiken	Hout	Groen met wit
Dakbedekking, hellend	Dakpannen	Antraciet
Boeidelen	Rockpanel	RAL 9016 Wit
Dakgoot	Zink	Naturel

HULS ARCHITECTEN

1:100

Plattegronden

Begane grond

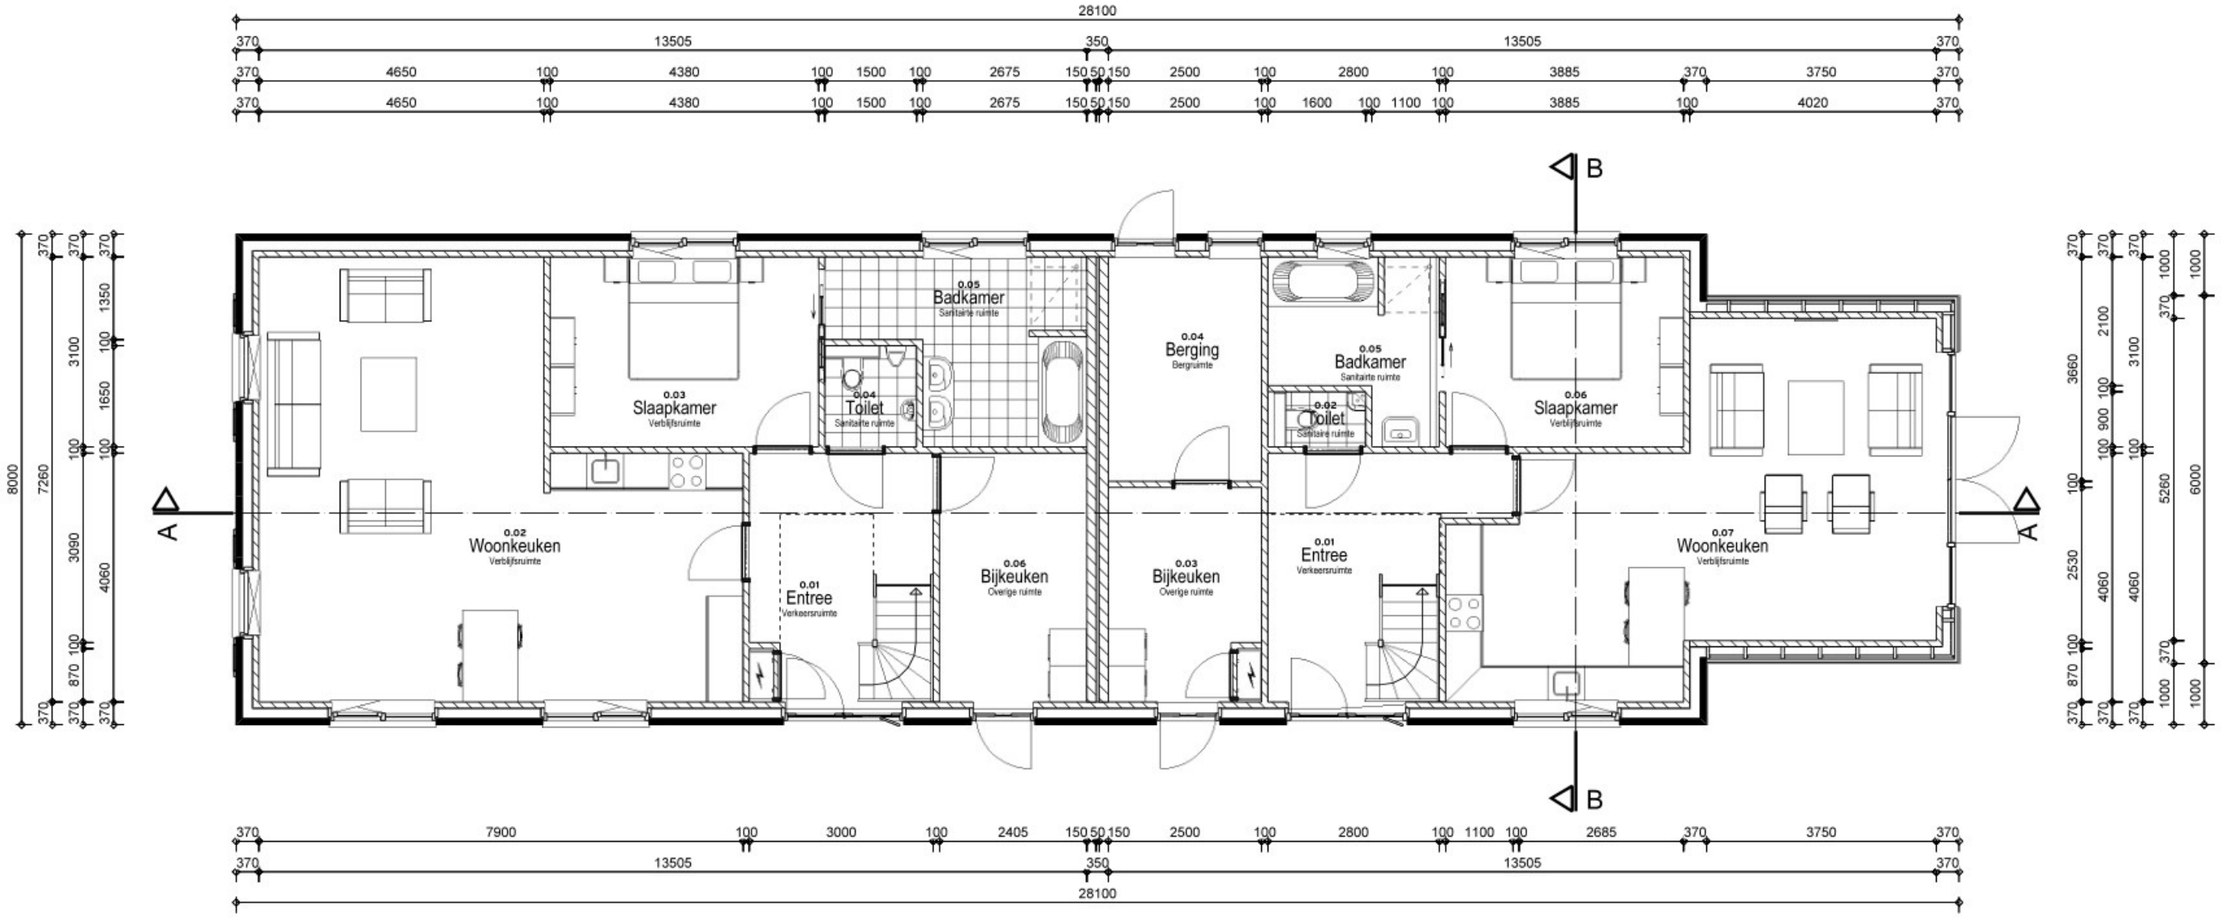


HULS ARCHITECTEN

1:100

Plattegronden

Verdieping

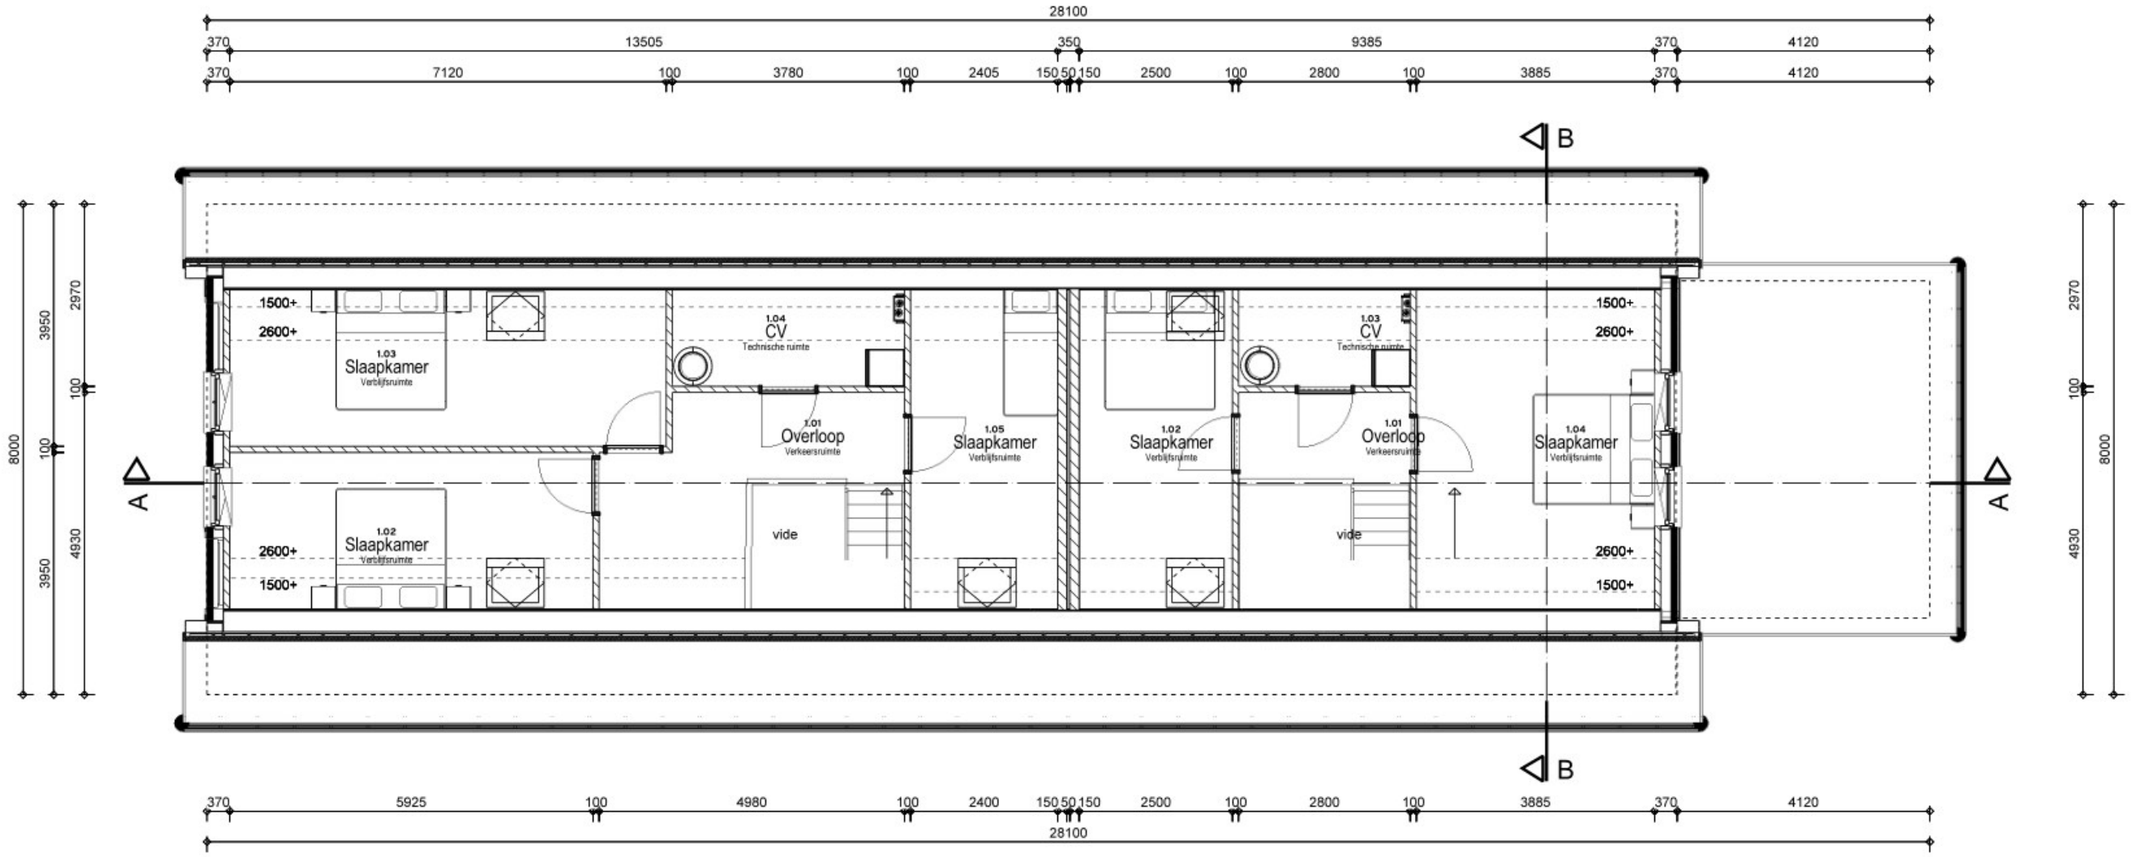


HULS ARCHITECTEN

1:100

Doorsneden

Doosnede A-A

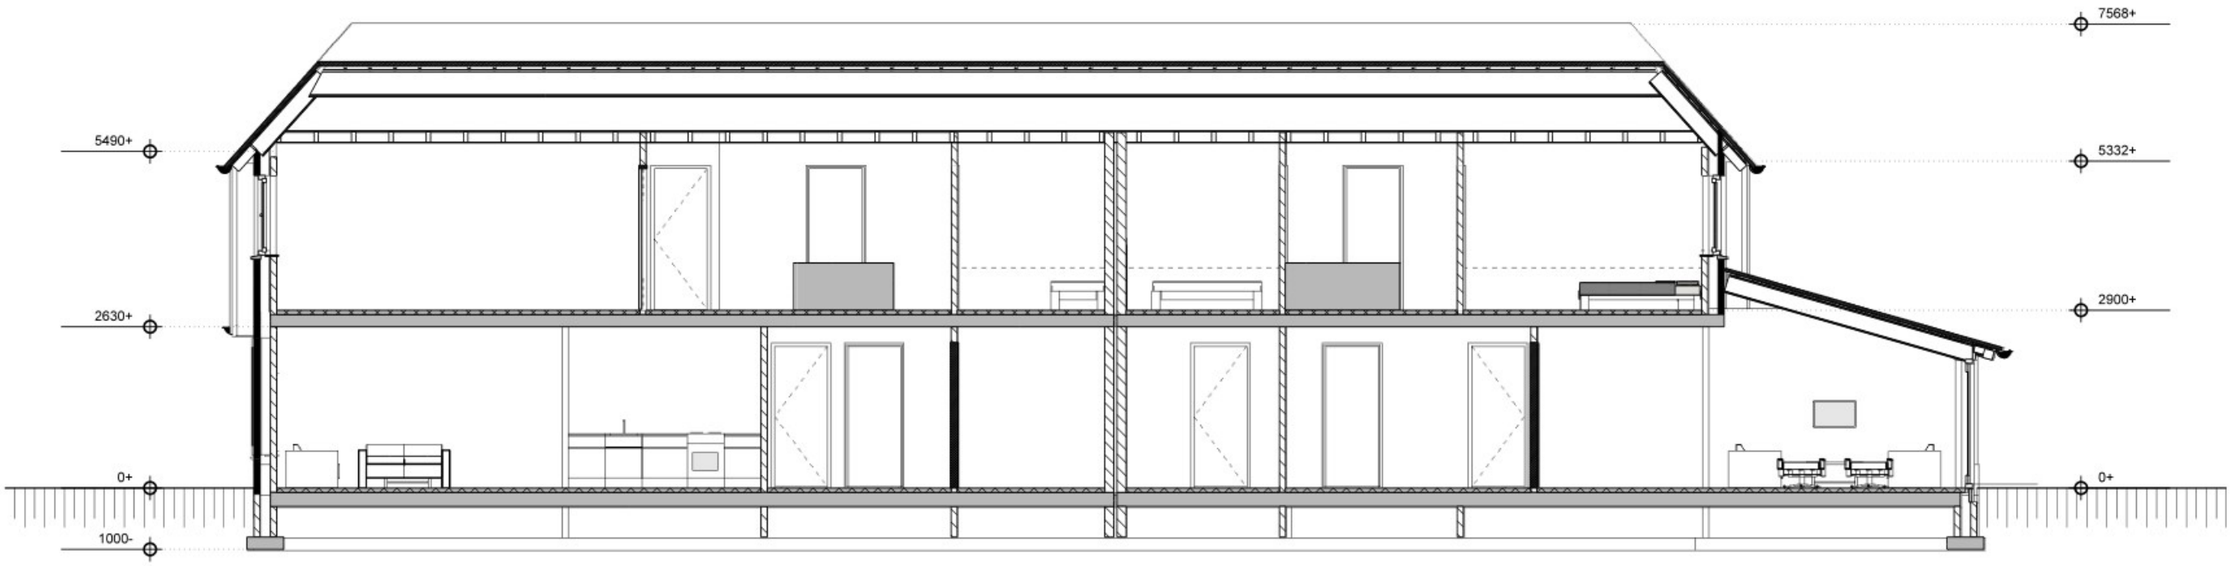


Doorsnede A-A

HULS ARCHITECTEN

1:100

Doorsneden

Doorsnede B-B

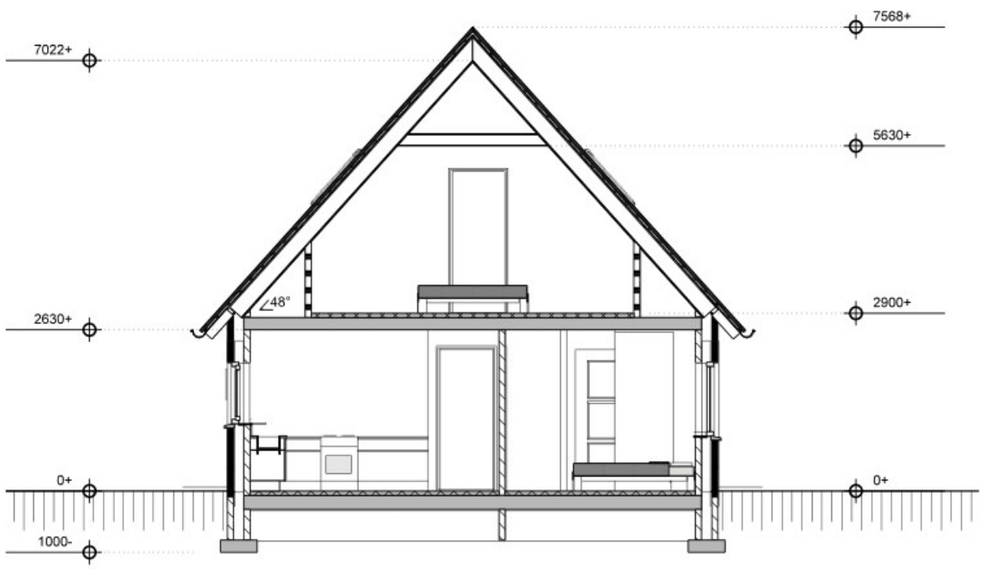

Doorsnede B-B

HULS ARCHITECTEN

1:100