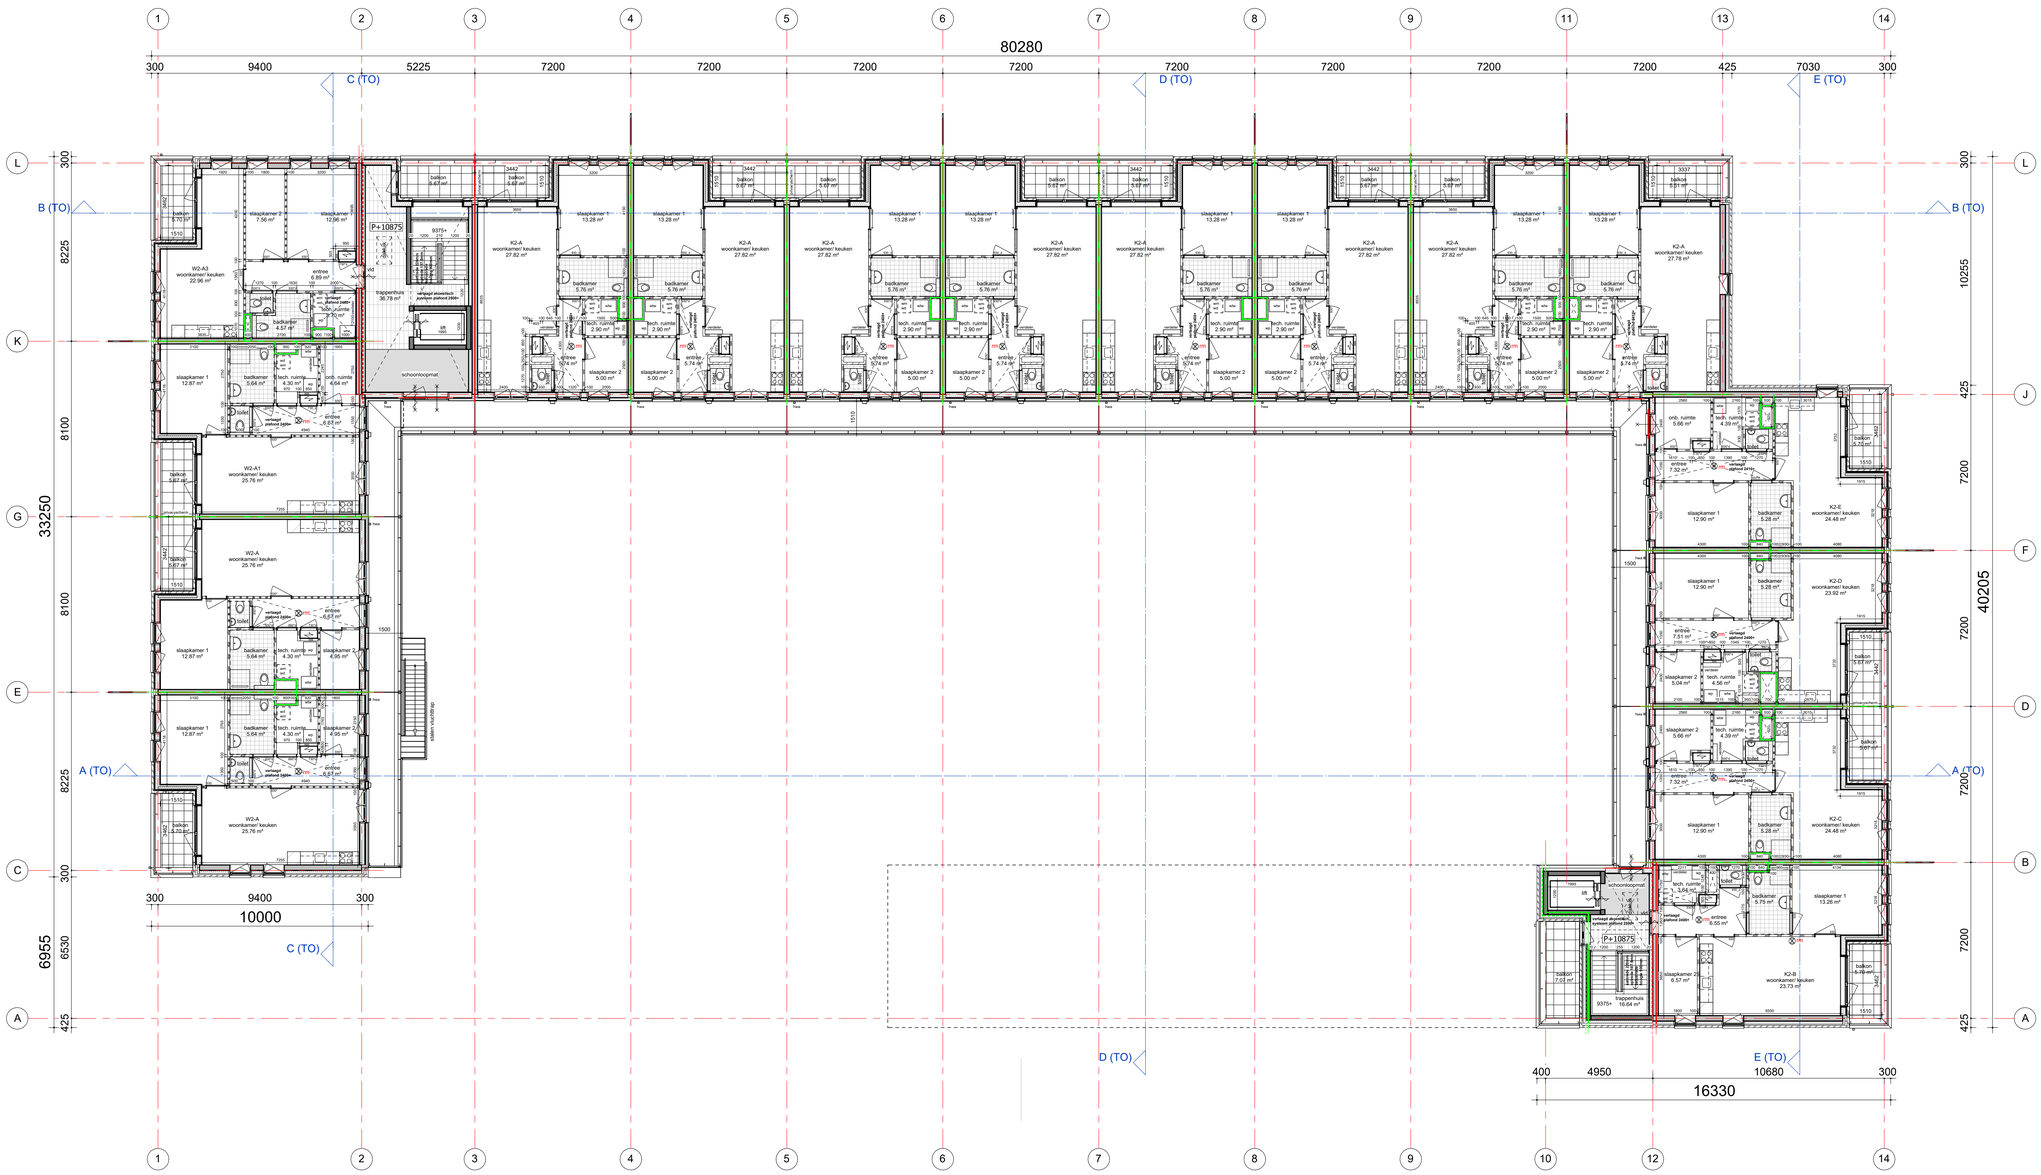


tekening

TO2A103

3e verdieping

projectarchitect
Mark Siebers

projectcoördinator
Wilko van der Willigen

schaal
1:100

formaat
A0

getekend
15-12-2023

fase
Technisch Ontwerp

project

Hortusplein
Sassenheim
20150692

opdrachtgever
Hoogvliet en Stek

GROOSMAN ARCHITECTEN

C:\Users\USR\AppData\Local\Revit\2020\000_TO_APR_3D1_jan96f07f-ml.rvt