
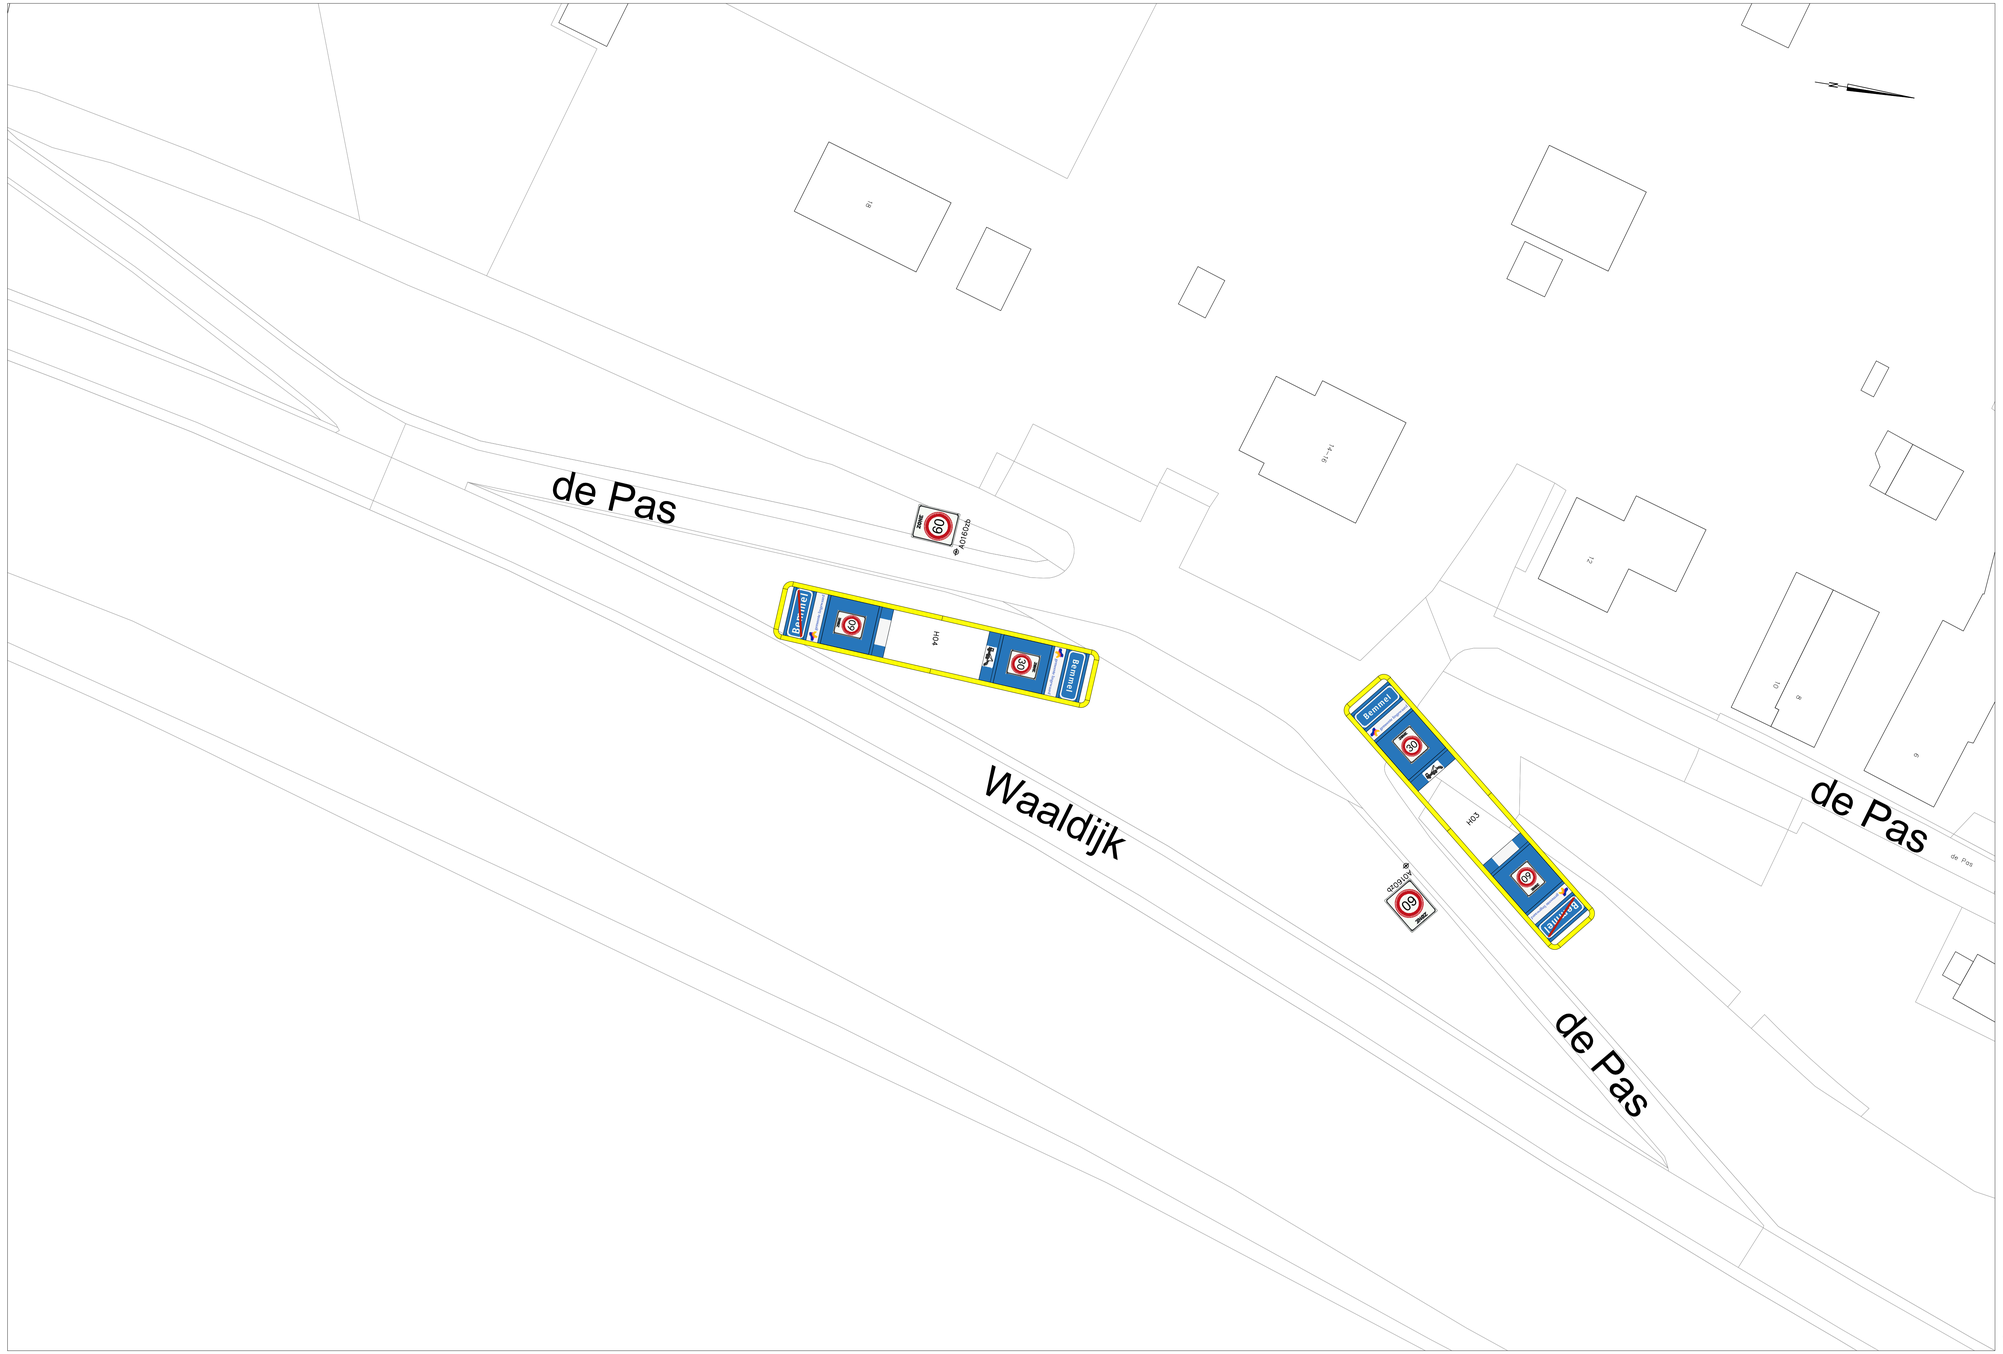


LEGENDA

- Locatie te plaatsen bebording
- Aanbrengen bord B01, nabij nieuw te realiseren aansluiting
- Aanbrengen bord B06, nabij nieuw te realiseren aansluiting
- Aanbrengen bord D02rBB22, 4x op te realiseren middengeleider
- Aanbrengen bord D103, nabij komgrens
- Aanbrengen bord D104, nabij komgrens
- Aanbrengen bord G11: ter plaatse van oversteek vanuit de Pas (ipv huidige G12a); ter plaatse van komgrens richting centrum Bemmel; 60 m ten zuiden van Teselaar (ipv huidige G12a)
- Aanbrengen bord G11: nabij Teselaar (ipv huidige G12b)
- Aanbrengen bord G12a: ter plaatse van komgrens richting Doornik (hergebruik)
- Plaatsen bord H01, E201_zb (hergebruik)
- Plaatsen bord H01, E201_zb (hergebruik)
- Plaatsen bord H03 en H04, met bord A0130zb en A0160zb (de Pas)
- Aanbrengen bord A0160zb, nabij afrit dijk de Pas
- Plaatsen bord L03, op te realiseren bushalten (hergebruik)

5m 10m 15m 20m 25m

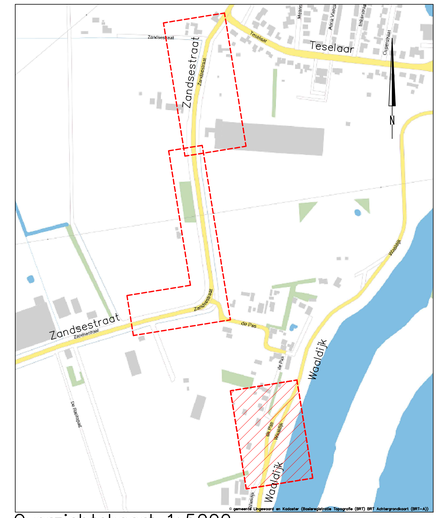

Overzichtskaart 1: 5000

VOORLOPIG

De Pas Bemmel
Verkeersbesluit
Definitief ontwerp + Bebordingsplan

gemeente Lingewaard
Team: Openbare Ruimte & Vastgoed
Kinkelenburglaan 6
Postbus 15
6680 AA Bemmel
Tel.: (026) 32 60 111
E-mail: gemeente@lingewaard.nl

Getekend door BOOT op 05-08-2025 Gewijzigd door BIJ... op 27-10-2025 Schaal 1:250 Tekeningnummer VB-2025-045-2