

VOORGEVEL nieuw

RENVOOI MATERIAAL


omschrijving	materiaal	kleur
GEVELS	baksteen	bruin
	houten planken	zwart
KOZIJNEN	hout	antraciet
RAMEN	hout	antraciet
DEUREN	hout	antraciet
DAKEN	stalen sandwichplaat	mosgroen
GOTEN	staal	grijs
BOEIBOORD	rockpanel	grijs




LINKERGEVEL bestaand




RECHTERGEVEL nieuw

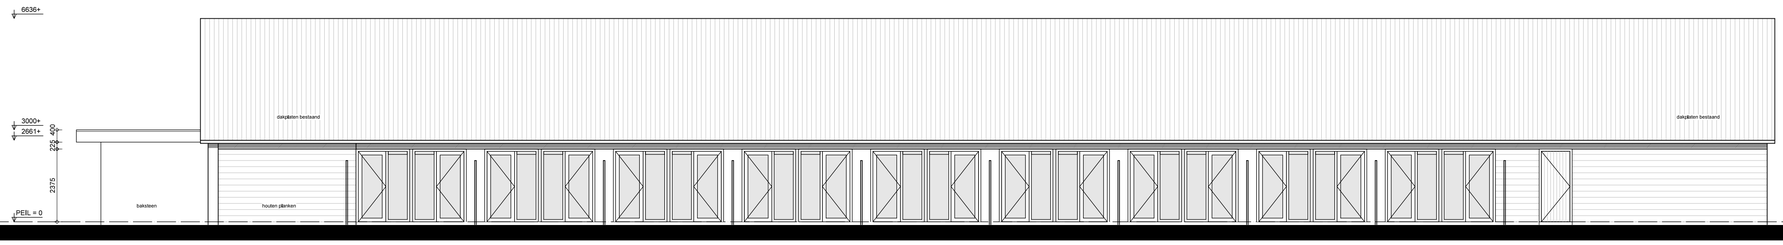

ACHTERGEVEL nieuw

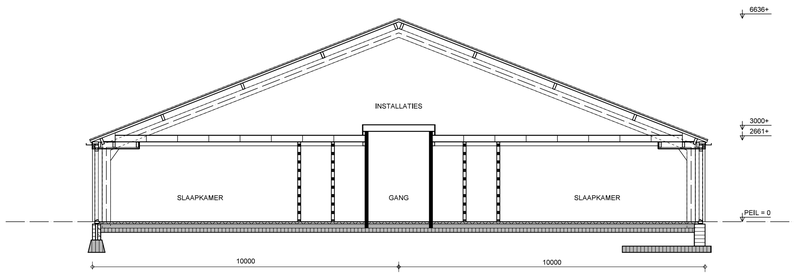

DWARSDOORSNEDE A-A nieuw

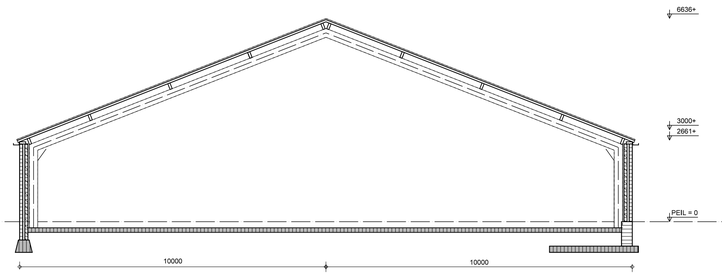

DWARSDOORSNEDE A-A bestaand

HUISVESTING ARBEIDSMIGRANTEN

PROJECT	BEDRIJFSRUIMTE Peeldijk 2a Beek en Donk
ONDERWERP	BESTEKTEKENING Gevels Maten in het werk controleren
OPDRACHTGEVER	Verejiken Vastgoed BV Peeldijk 6a 5741 PC Beek en Donk T:0492-461345

WERK NR	2039
BLAD NR	BT-02
DATUM	22-12-21
GEWIJZIGD	
SCHAAL	1:100
AFMETING	A1

a r c h i t e c t e n b u r o h a r r y v d h e i j d e n
Raadhuisplein 2 5741 AX Beek en Donk T:0492-463145 info@harryvdheijden.nl www.harryvdheijden.nl