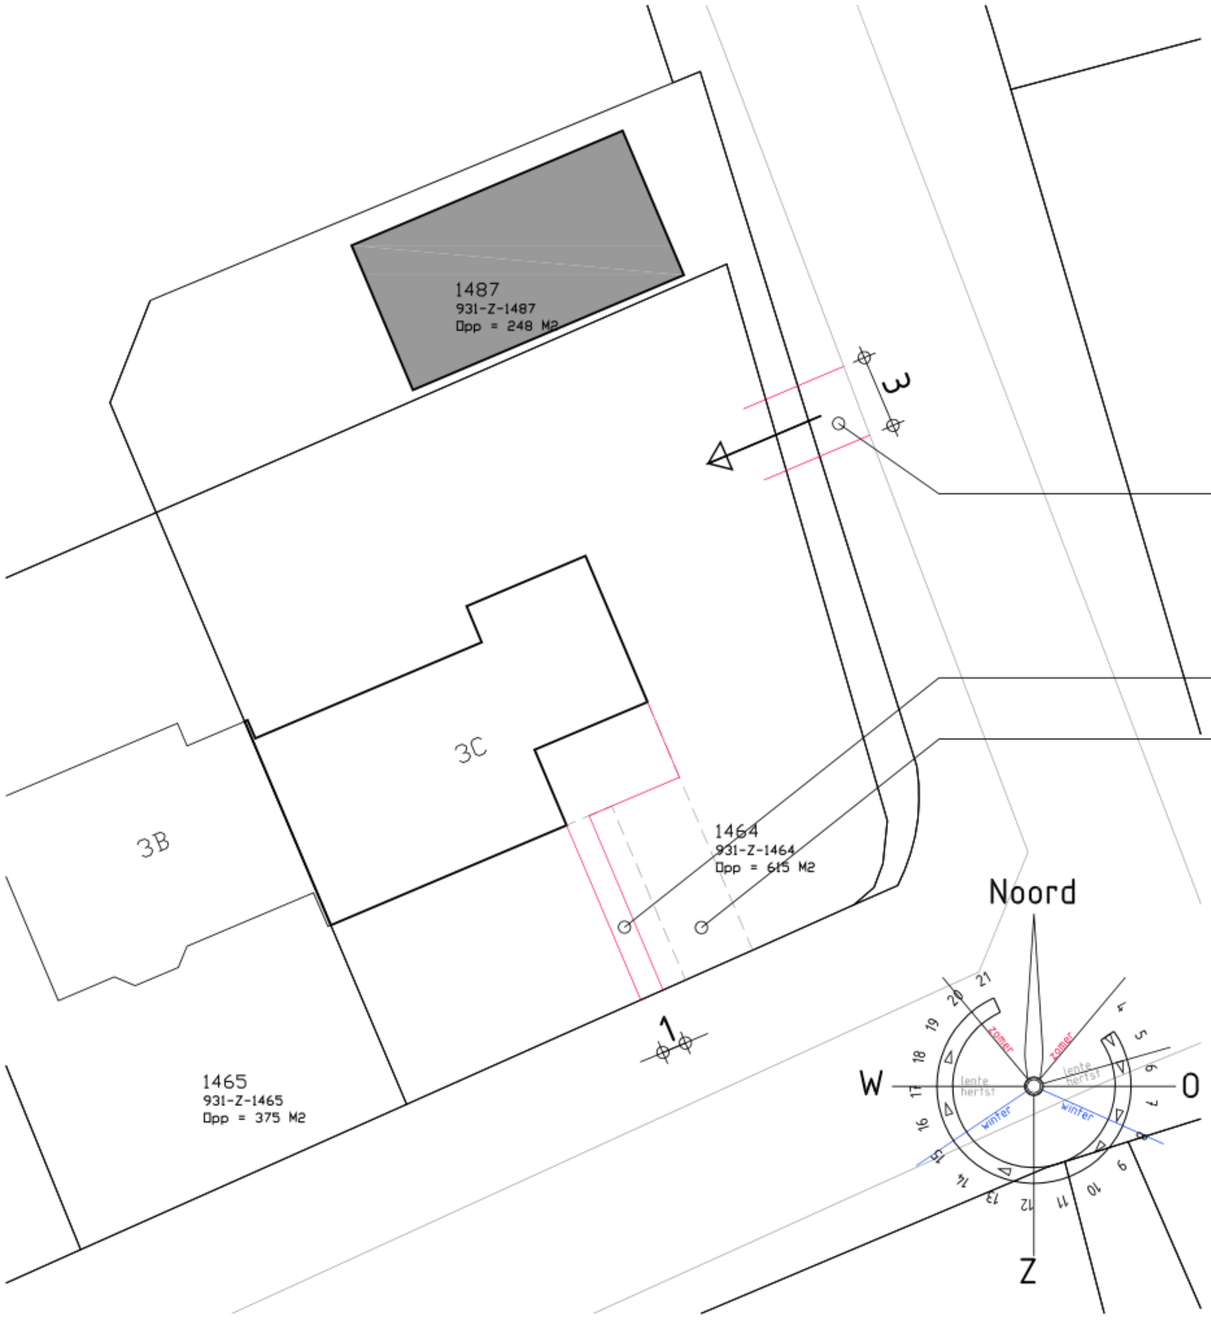


S I T U A T I E

Schaal: 1 : 1000

KADASTRAAL BEKEND:
Gemeente: Staphorst
Sectie: Z
Nummer: 1464 en 1487

opdrachtgever	[redacted]	schaal	1 : 100
	Kastanjelaan 3c	datum	27 06 22
	7951 KD Staphorst	gewijzigd	
betreft	Verplaatsen inrit	gewijzigd	
fase	Aanvraag omgevingsvergunning Inrit	gewijzigd	
onderdeel	Situatie	gewijzigd	
aannemer		formaat A3	get MB
tekeningnummer	2986		
bladnummer	02		

KLAAS BOER bouwadvies
Oude Rijksweg 222
7951 DP Staphorst
T: 0522 - 460609
E: post@bta-kb.nl
W: www.bta-kb.nl