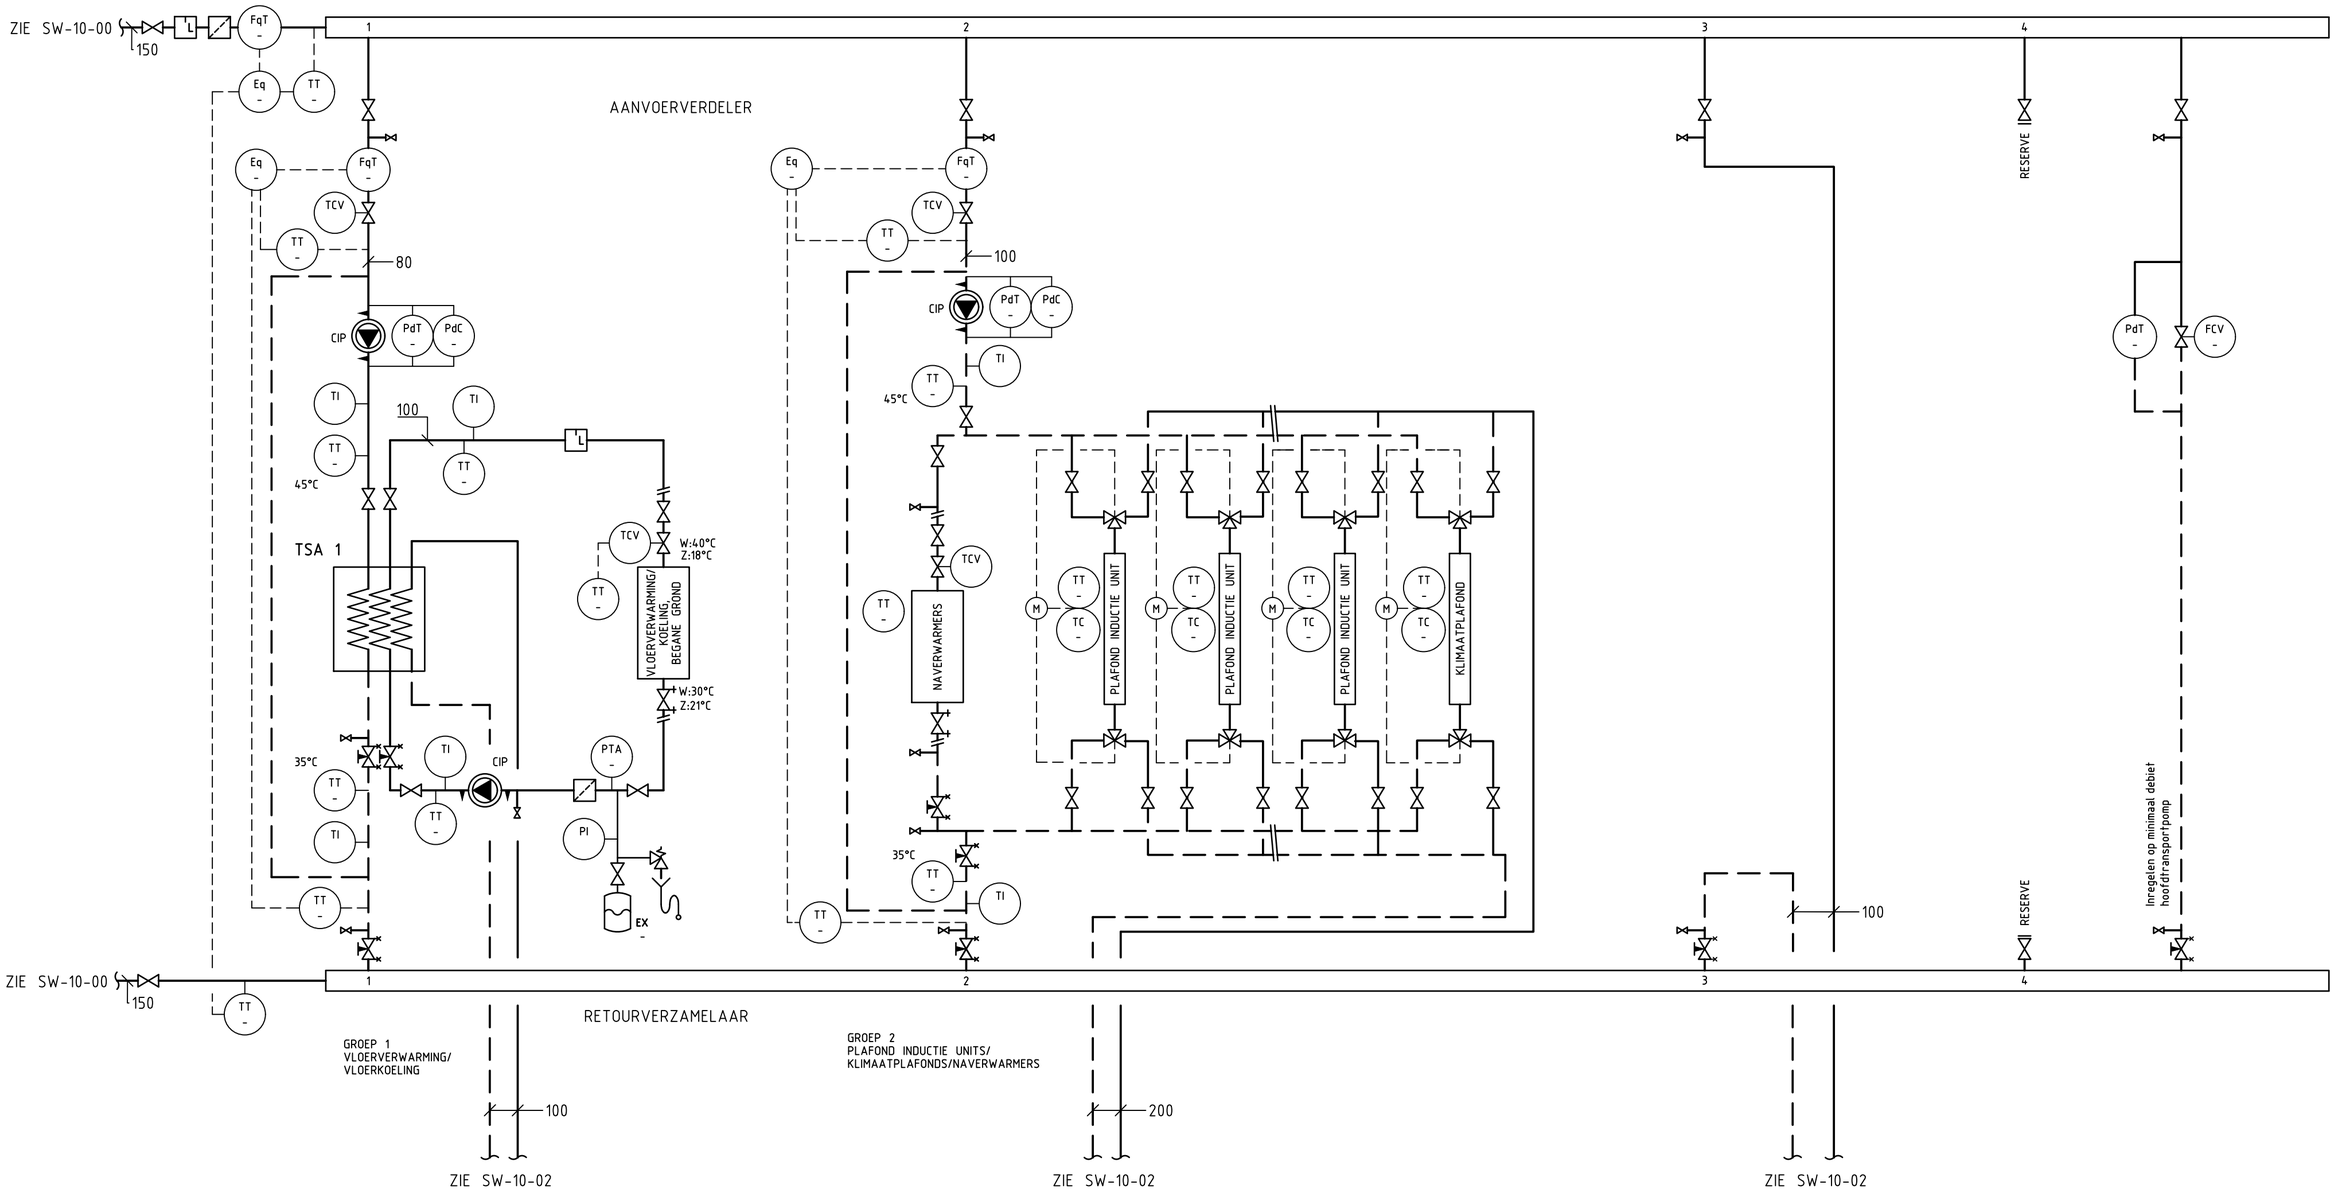


PRINTDATUM: 02-02-2024

CONCEPT

INSTALLATIES
BOUWFYSICA
ENERGIE

Wassenaarseweg 30
2596 CJ Den Haag
T 070 346 83 00

www.halmos.nl
halmos@halmos.nl
F 070 345 68 10

HALMOS ADVISEURS

PROJECT:
GEMEENTEHUIS HAARLEMMERMEER TE HOOFDDORP

OMSCHRIJVING: PRINCIPESCHEMA WARMTEVERDELING	FORMAAT: A2	DATUM: 02-02-2024	
	SCHAAL: N.V.T.	FASE: T.O.	
	GETEKEND: MPE		
ARCHITECT: Architectenbureau cepezed b.v.	BOUWDEEL:	PROJECTNUMMER: 3127050	
	BOUWLAAG:		
WIJZIGINGEN:	DISCIPLINE: W	TEKENINGNUMMER: SW-10-01	
BESTANDSNAAM: 3127050TSW1001			