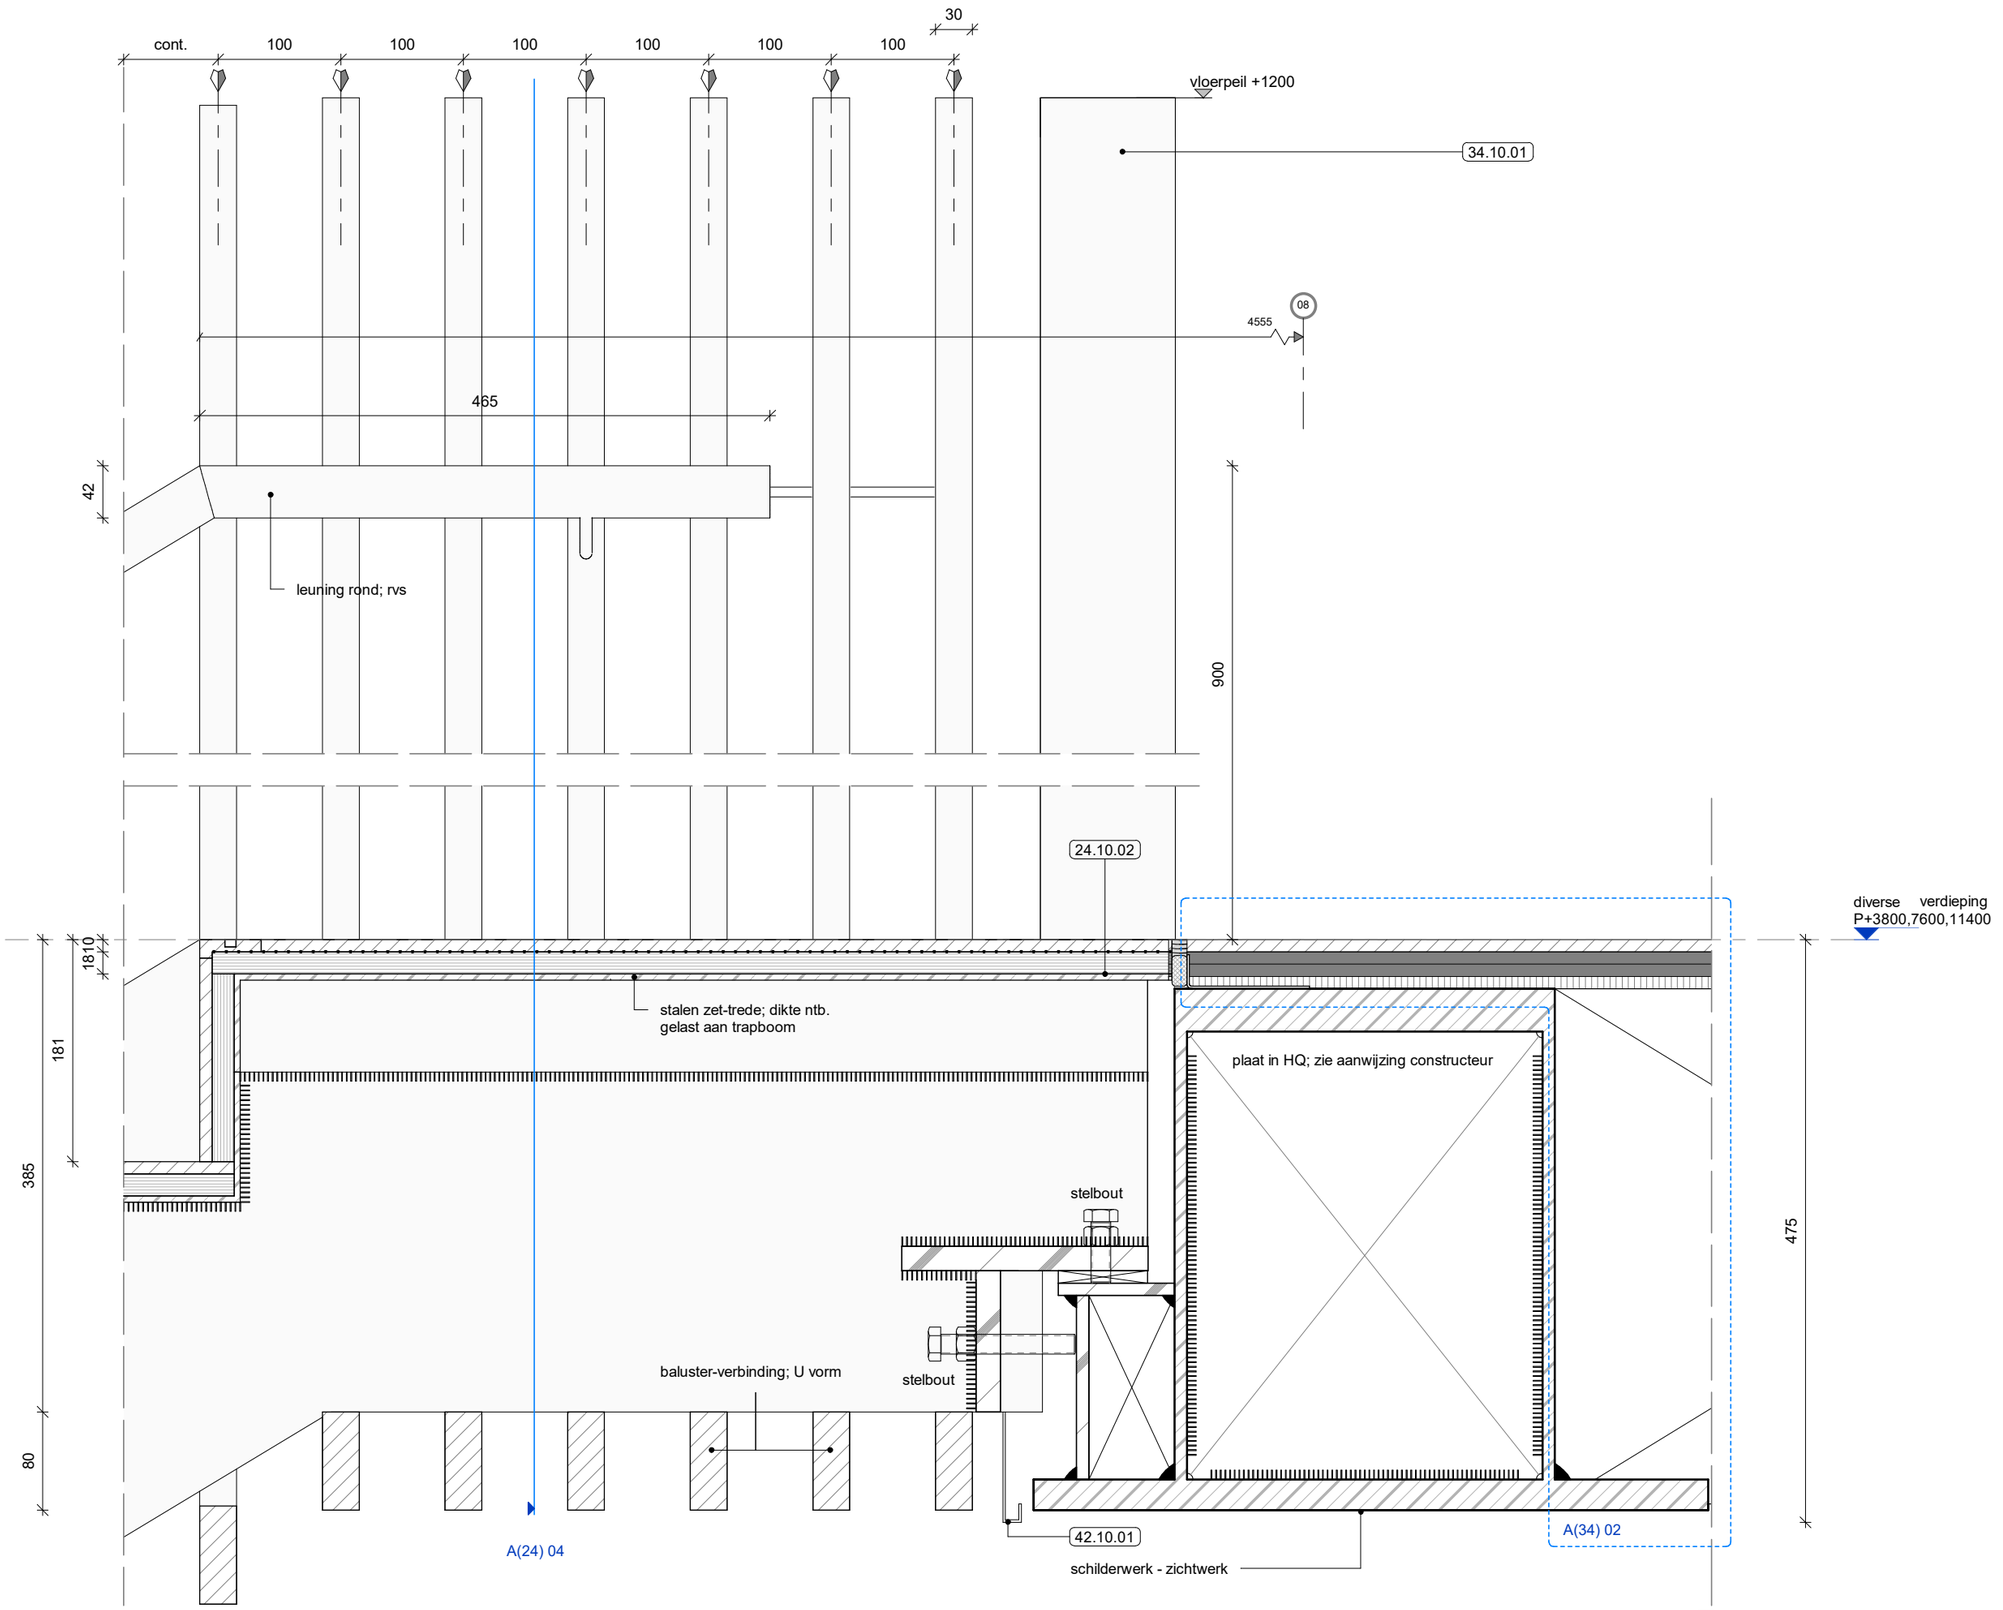



**legenda van toepassing document:**
**A(--) 01 - legenda details**


**architectenbureau**
**cepezed b.v.**

**ezelsveldlaan 61**
**2611 rv delft nl**
**t +31 15 215 0000**

**post@cepezed.nl**
**www.cepezed.nl**


**opdrachtgever**
gemeente
Haarlemmermeer
**werk**
gemeentehuis
Haarlemmermeer
**fase**
wabo
**datum**
01/12/23
**schaal**
1:5
**formaat**
A3
**getekend**
jvo
**gecontroleerd**
wla
**gewijzigd**
02/02/24

**tekening**
v. videtrappen
bovenaansluiting
p+3800,7600,11400

**1226**
**A(24)**
**03**

cepezed