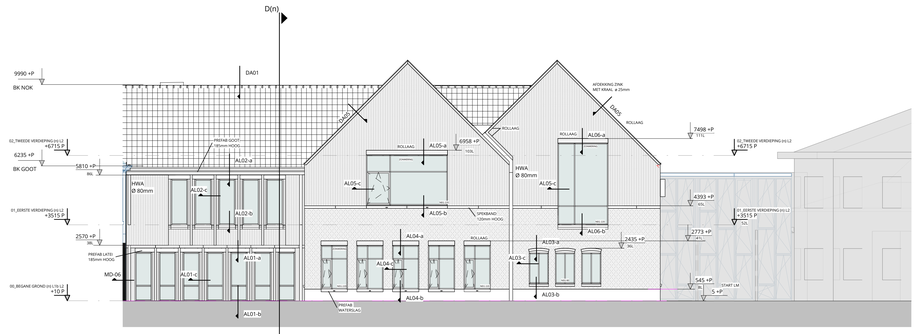
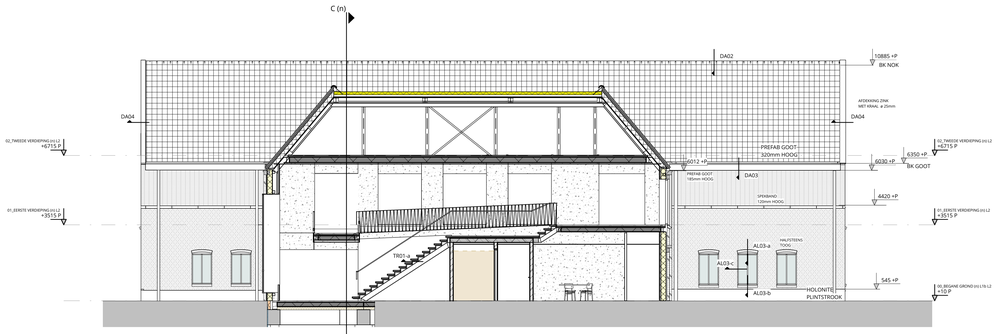
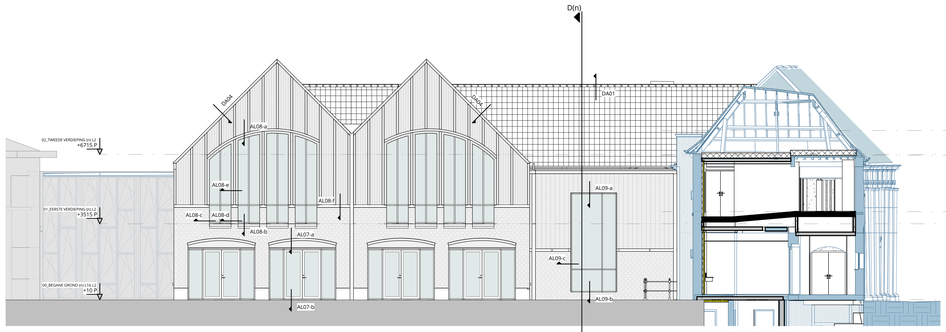
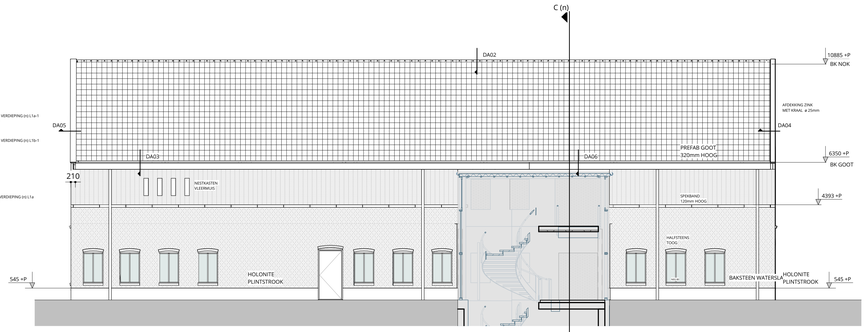



UITGANGSPUNTEN:
METSELVERBAND:
OOST / WESTGEVEL KRUISVERBAND
NOORD / ZUIDGEVEL WILDVERBAND
BOVEN PREFAB VERDIEPING BLOKVERBAND KOP / STREK
BAKSTEEN VORMBAK MAAT 100x210x50mm
LAGENMAAT 67,5
VOEGWERK; PLATVOL GEBORSTELD / GEKAMD
START LAGENMAAT 5mm+PEIL

RENVOOI BESTAAND/NIEUW

MATERIALEN BESTAAND (BLAUW)

MATERIALEN NIEUW

ALLE MATEN IN MILLIMETERS
ALLE MATEN IN HET WERK TE CONTROLEREN

DE TWEE SNOEKEN

**BESTUURSCENTRUM MEIERIJSTAD**

DEFINITIEF ONTWERP

DEFINITIEF

GEVELS - LOB 2

SCHAAL: 1:100 | 1:50

DATUM: 17-10-2025

PROJECTNUMMER: 24003

TEKENINGNUMMER: DO-302