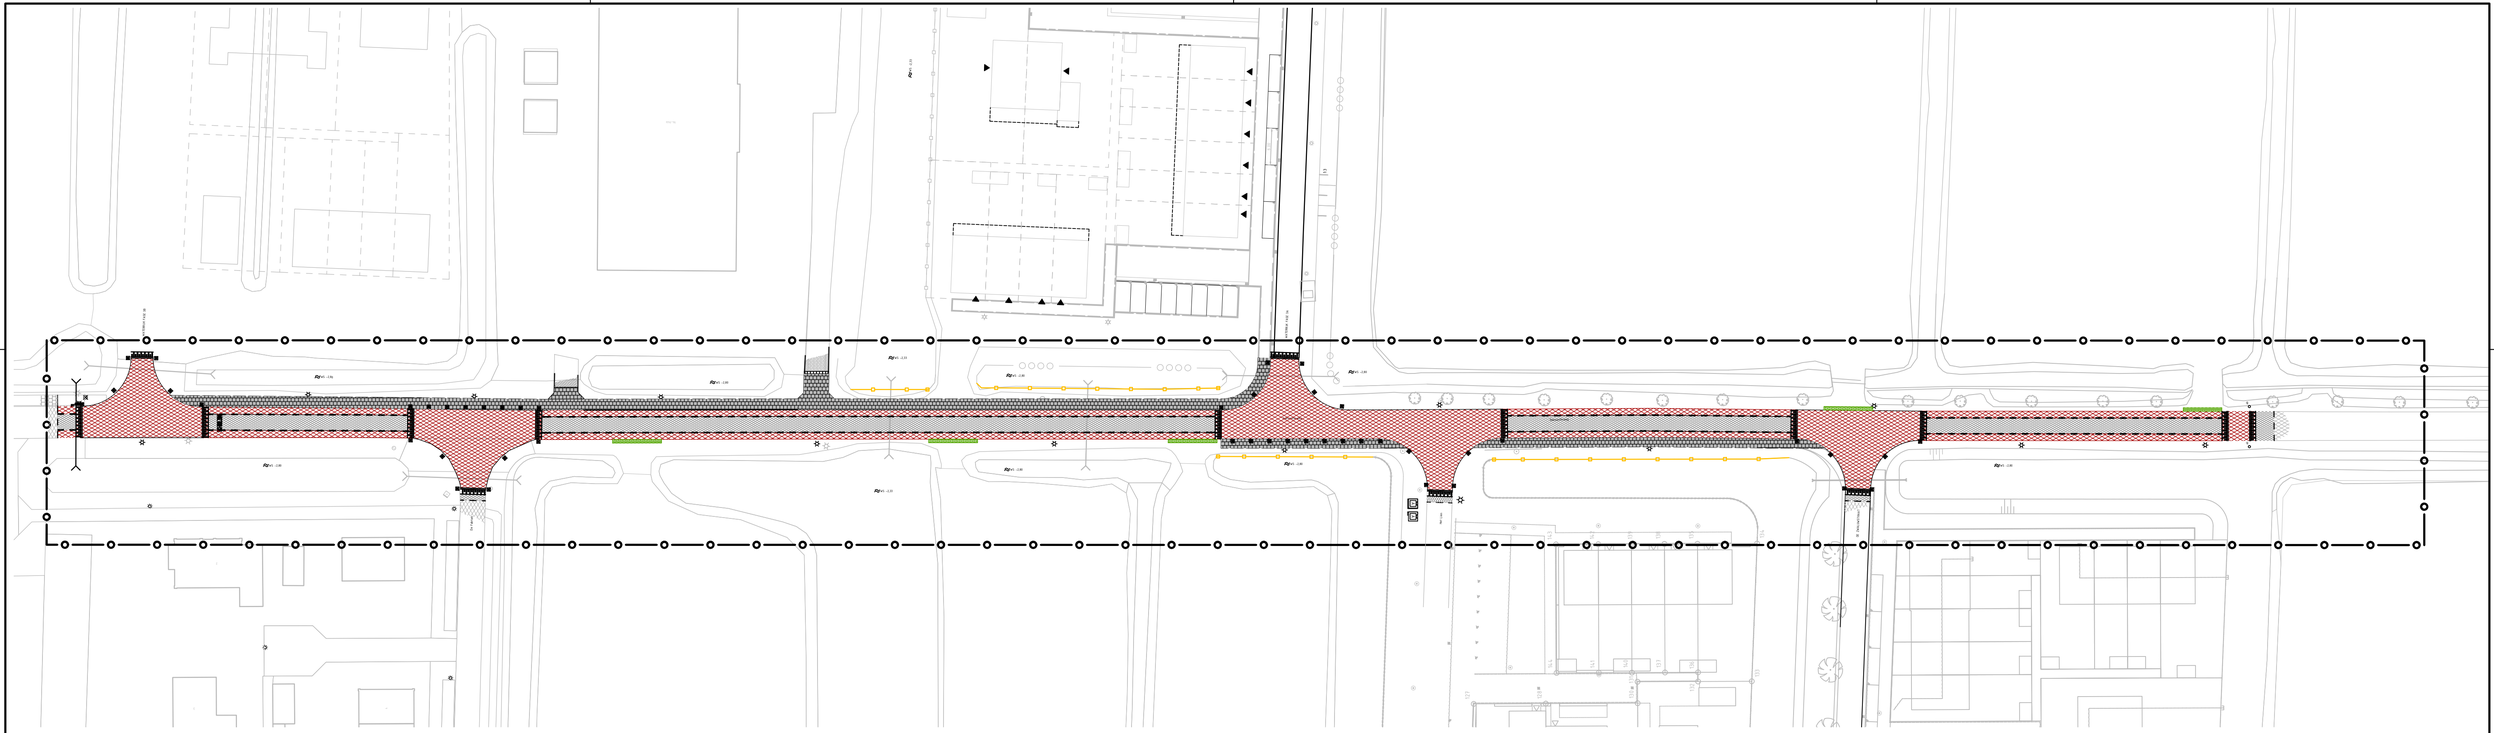


VERKLARING

- AANBRENGEN ASFALTVERHARDING
- AANBRENGEN RODE ASFALTVERHARDING
- AANBRENGEN TEGELVERHARDING
- AANBRENGEN GRASBETONTEGELS
- AANBRENGEN MARKERING
- AANBRENGEN LICHTMAST
- AANBRENGEN KUNSTSTOF PAAL
- AANBRENGEN BESCHOEIING
- BESTAANDE ASFALTVERHARDING

0 5 10 15 20m

Schaal 1:500

Maten in meters, tenzij anders aangegeven
Materialen in millimeters
Hoogtematen in meters t.o.v. N.A.P.

CONCEPT

Opdrachtgever
GEMEENTE EDAM-VOLENDAM

Project
HERINRICHTING SEEVANCKSWEG TE OOSTHUIZEN

Onderdeel
TOEKOMSTIGE SITUATIE

Projectnummer	Tekeningnummer	Versie	Datum van uitgave	Ontwerpfase	Contractnummer
377223	402-L03	A	10-05-2021		

Blad	Van	Schaal	Formaat	Kantoor	Get.	Gec.	Goedg.
L03	3	1:500	A2-L (420x841)	ALKMAAR	W.L.		

www.sweco.nl
© Sweco Nederland B.V. Alle rechten voorbehouden

SWECO

377223-Nieuwe situatie-402