





Dwarsprofiel 1

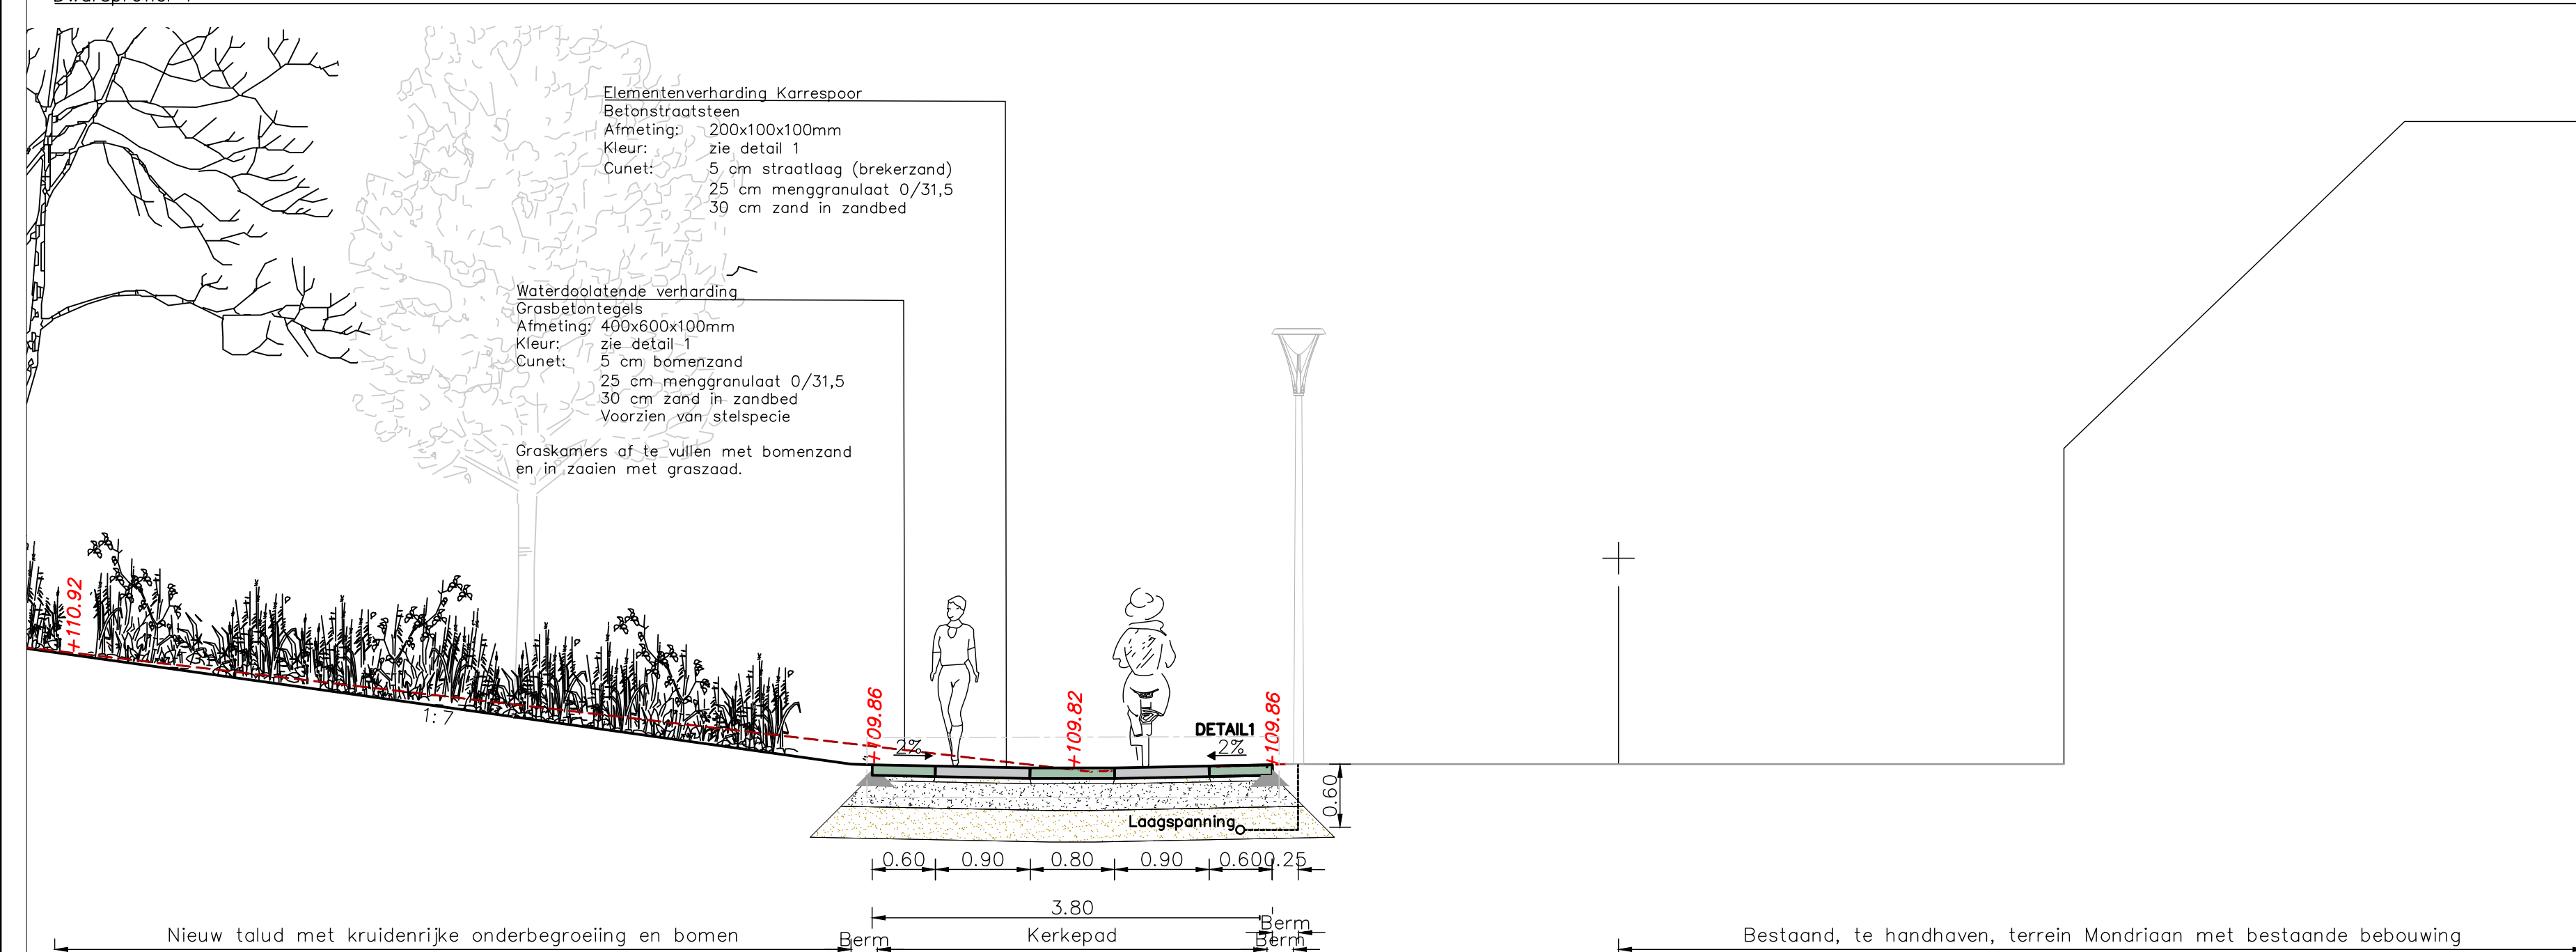

Dwarsprofiel 2

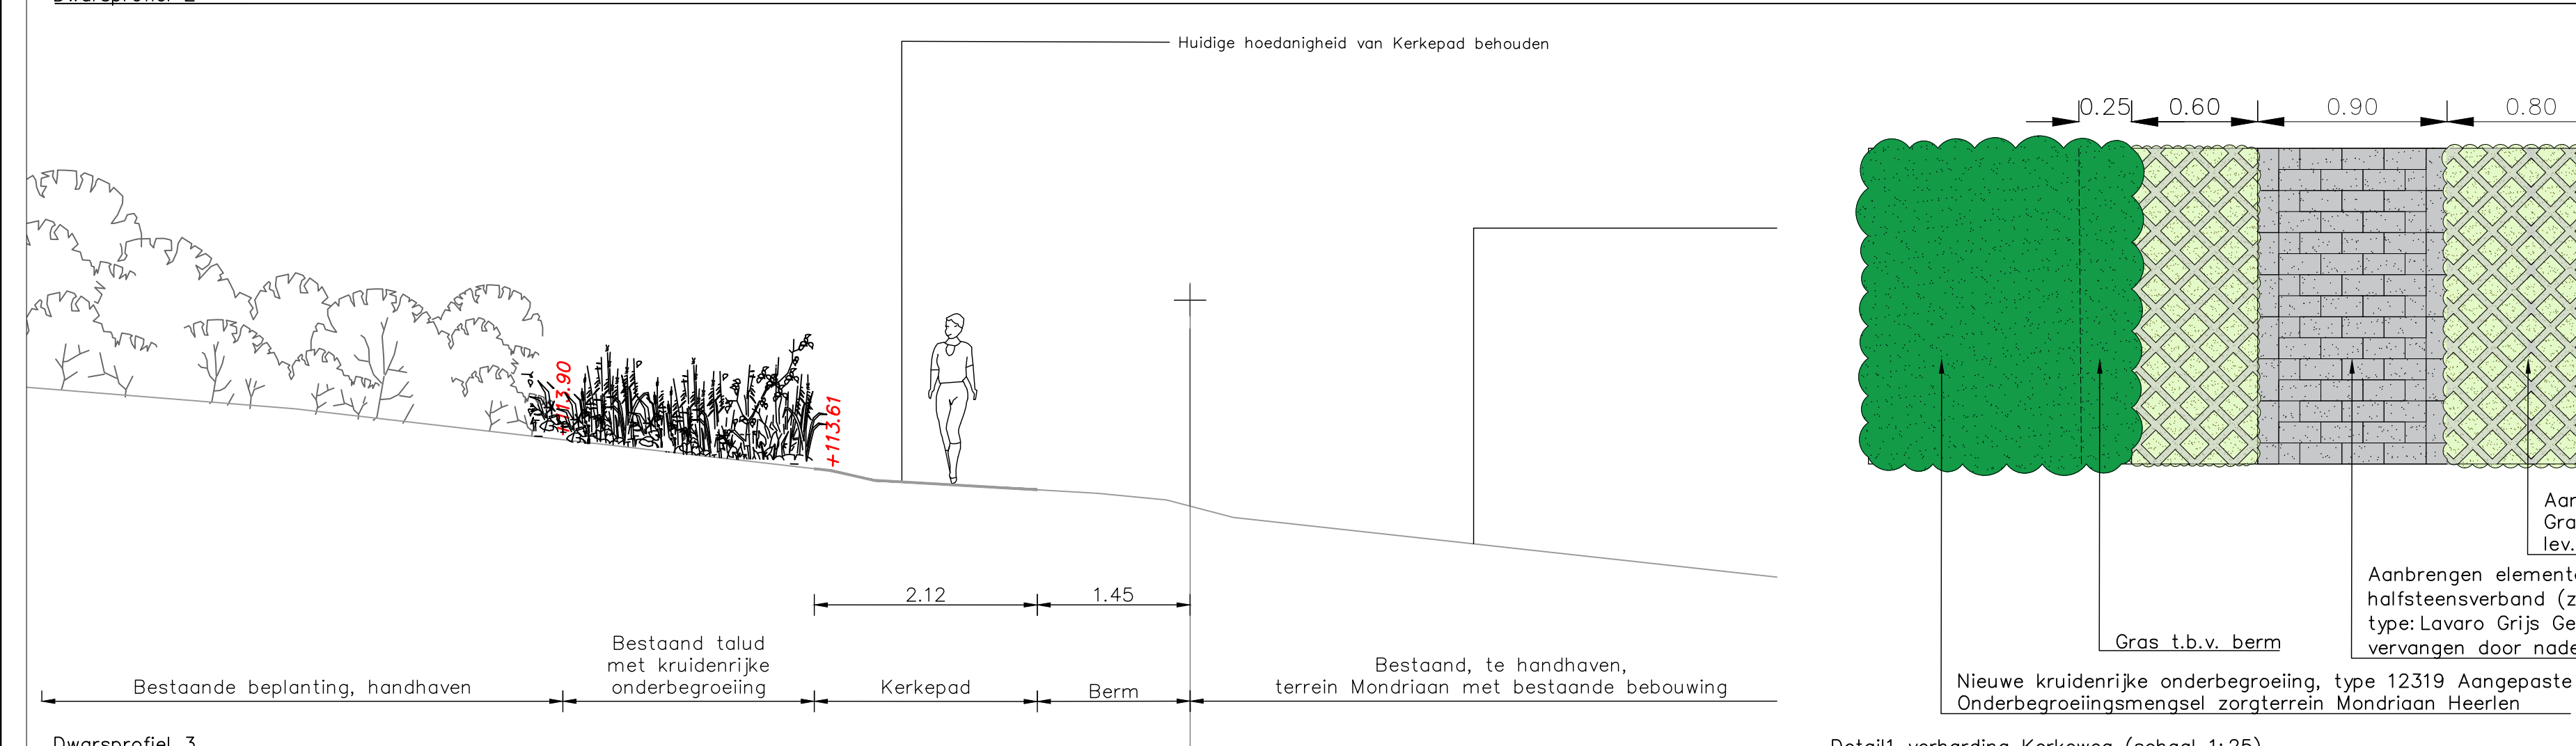

Dwarsprofiel 3


Verklaring:

Bestaande situatie

- Bestaande situatie (DTM)
- Bestaand elementen, hekwerk en bebouwing
- Bestaande bosrand, handhaven
- Bestaande maaiveldslijn, vervallen

Ontwerp

- Toegangsweg naar KJ Centrum, asfalt met beige toplaag
- Kerkepad, grasbetontegels met betonstenen
- Stelspecie t.b.v. fundatie grasbetontegels
- Nieuwe maaiveldslijn
- Nieuwe boom
- Nieuwe kruidenrijke onderbegroeiing, type 12319 Aangepaste Onderbegroeiingsmengsel zorgterrein Mondriaan Heerlen
- Nieuwe onderbeplanting, schaduwinnend
- Nieuwe takkenril, van hout vrijgekomen uit gebied

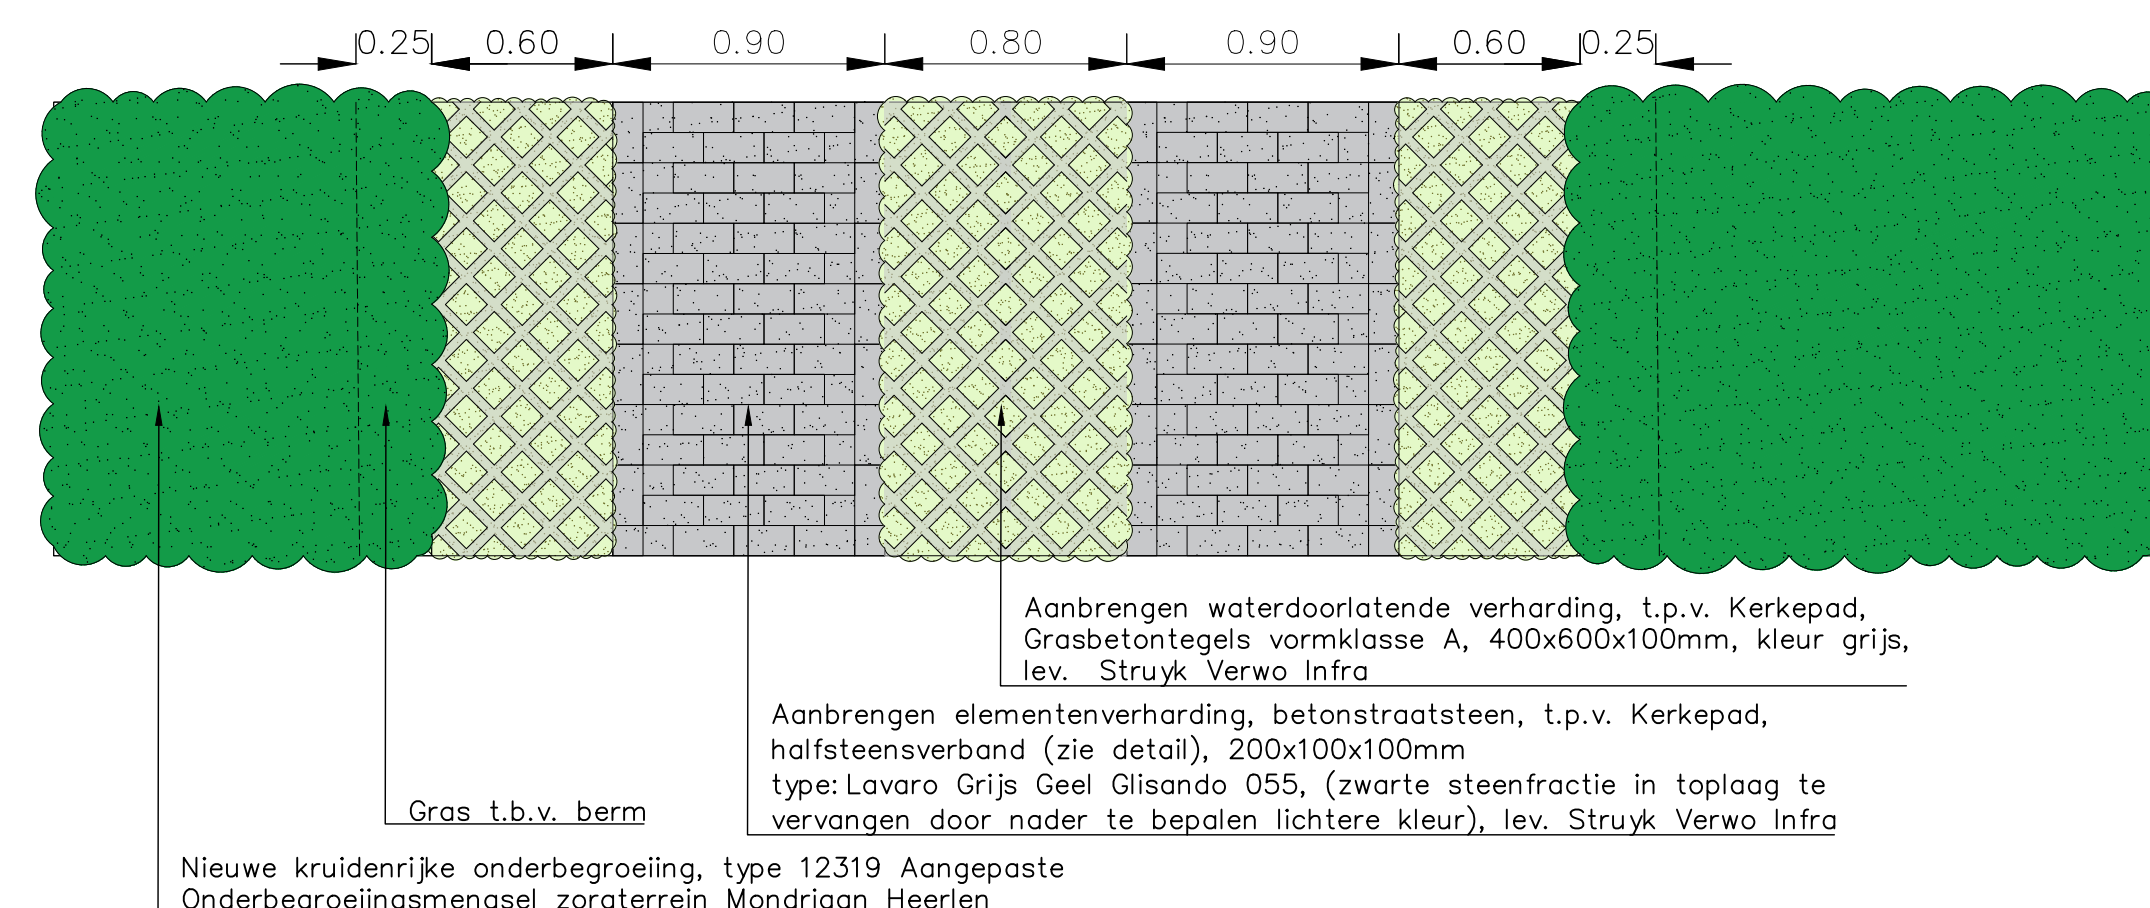

Detail1 verharding Kerkeweg (schaal 1:25)



0 1 2 3 4m



Profielen en detail Kind & Jeugd - MONDRIAAN HEERLEN
tekening TEK-498295-03B
datum 9-4-2025
schaal 1:50
formaat A1