
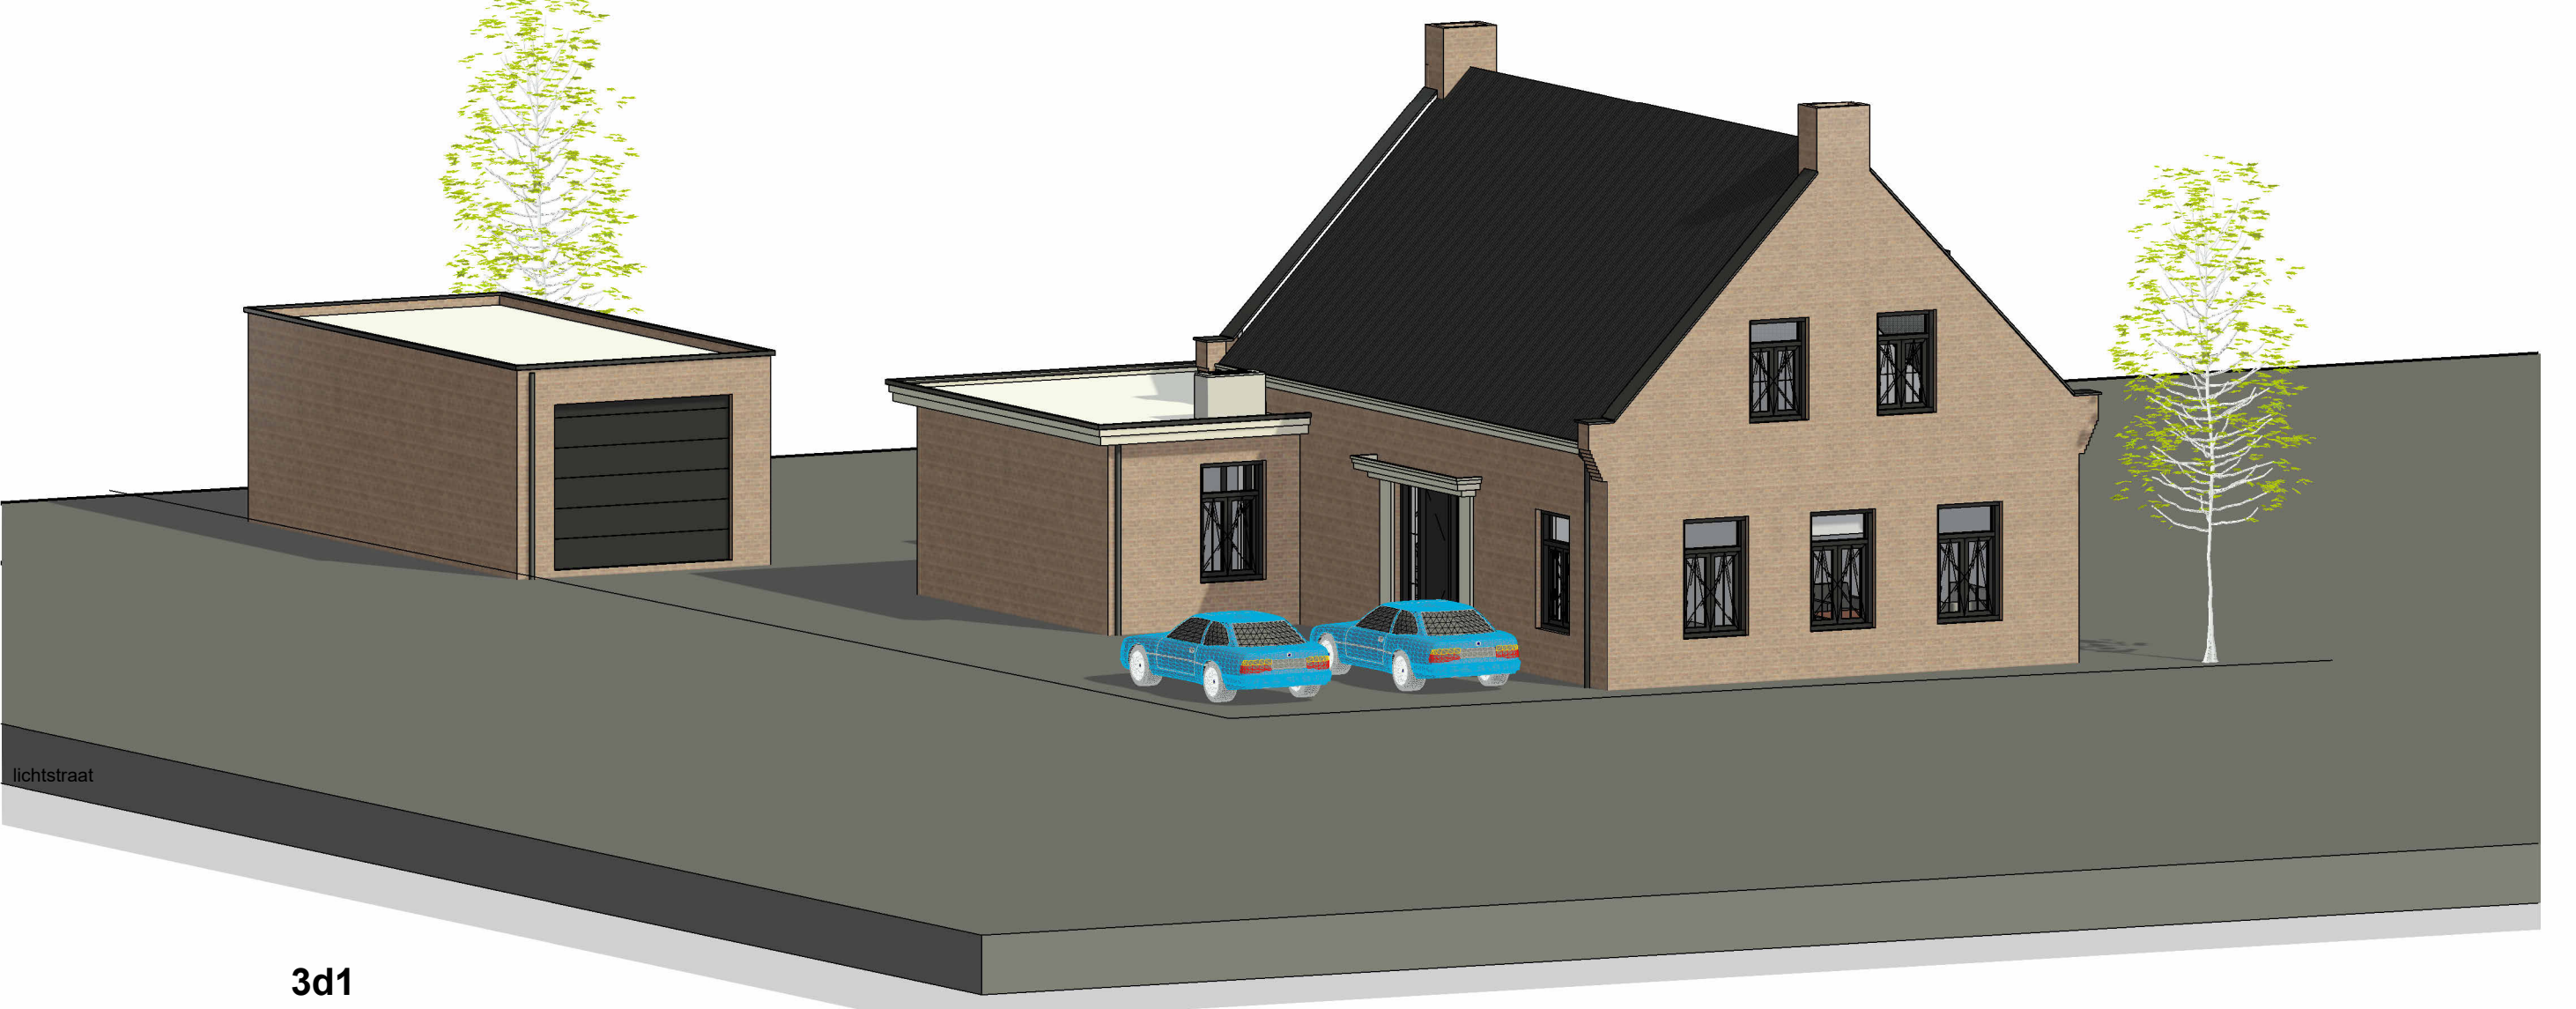
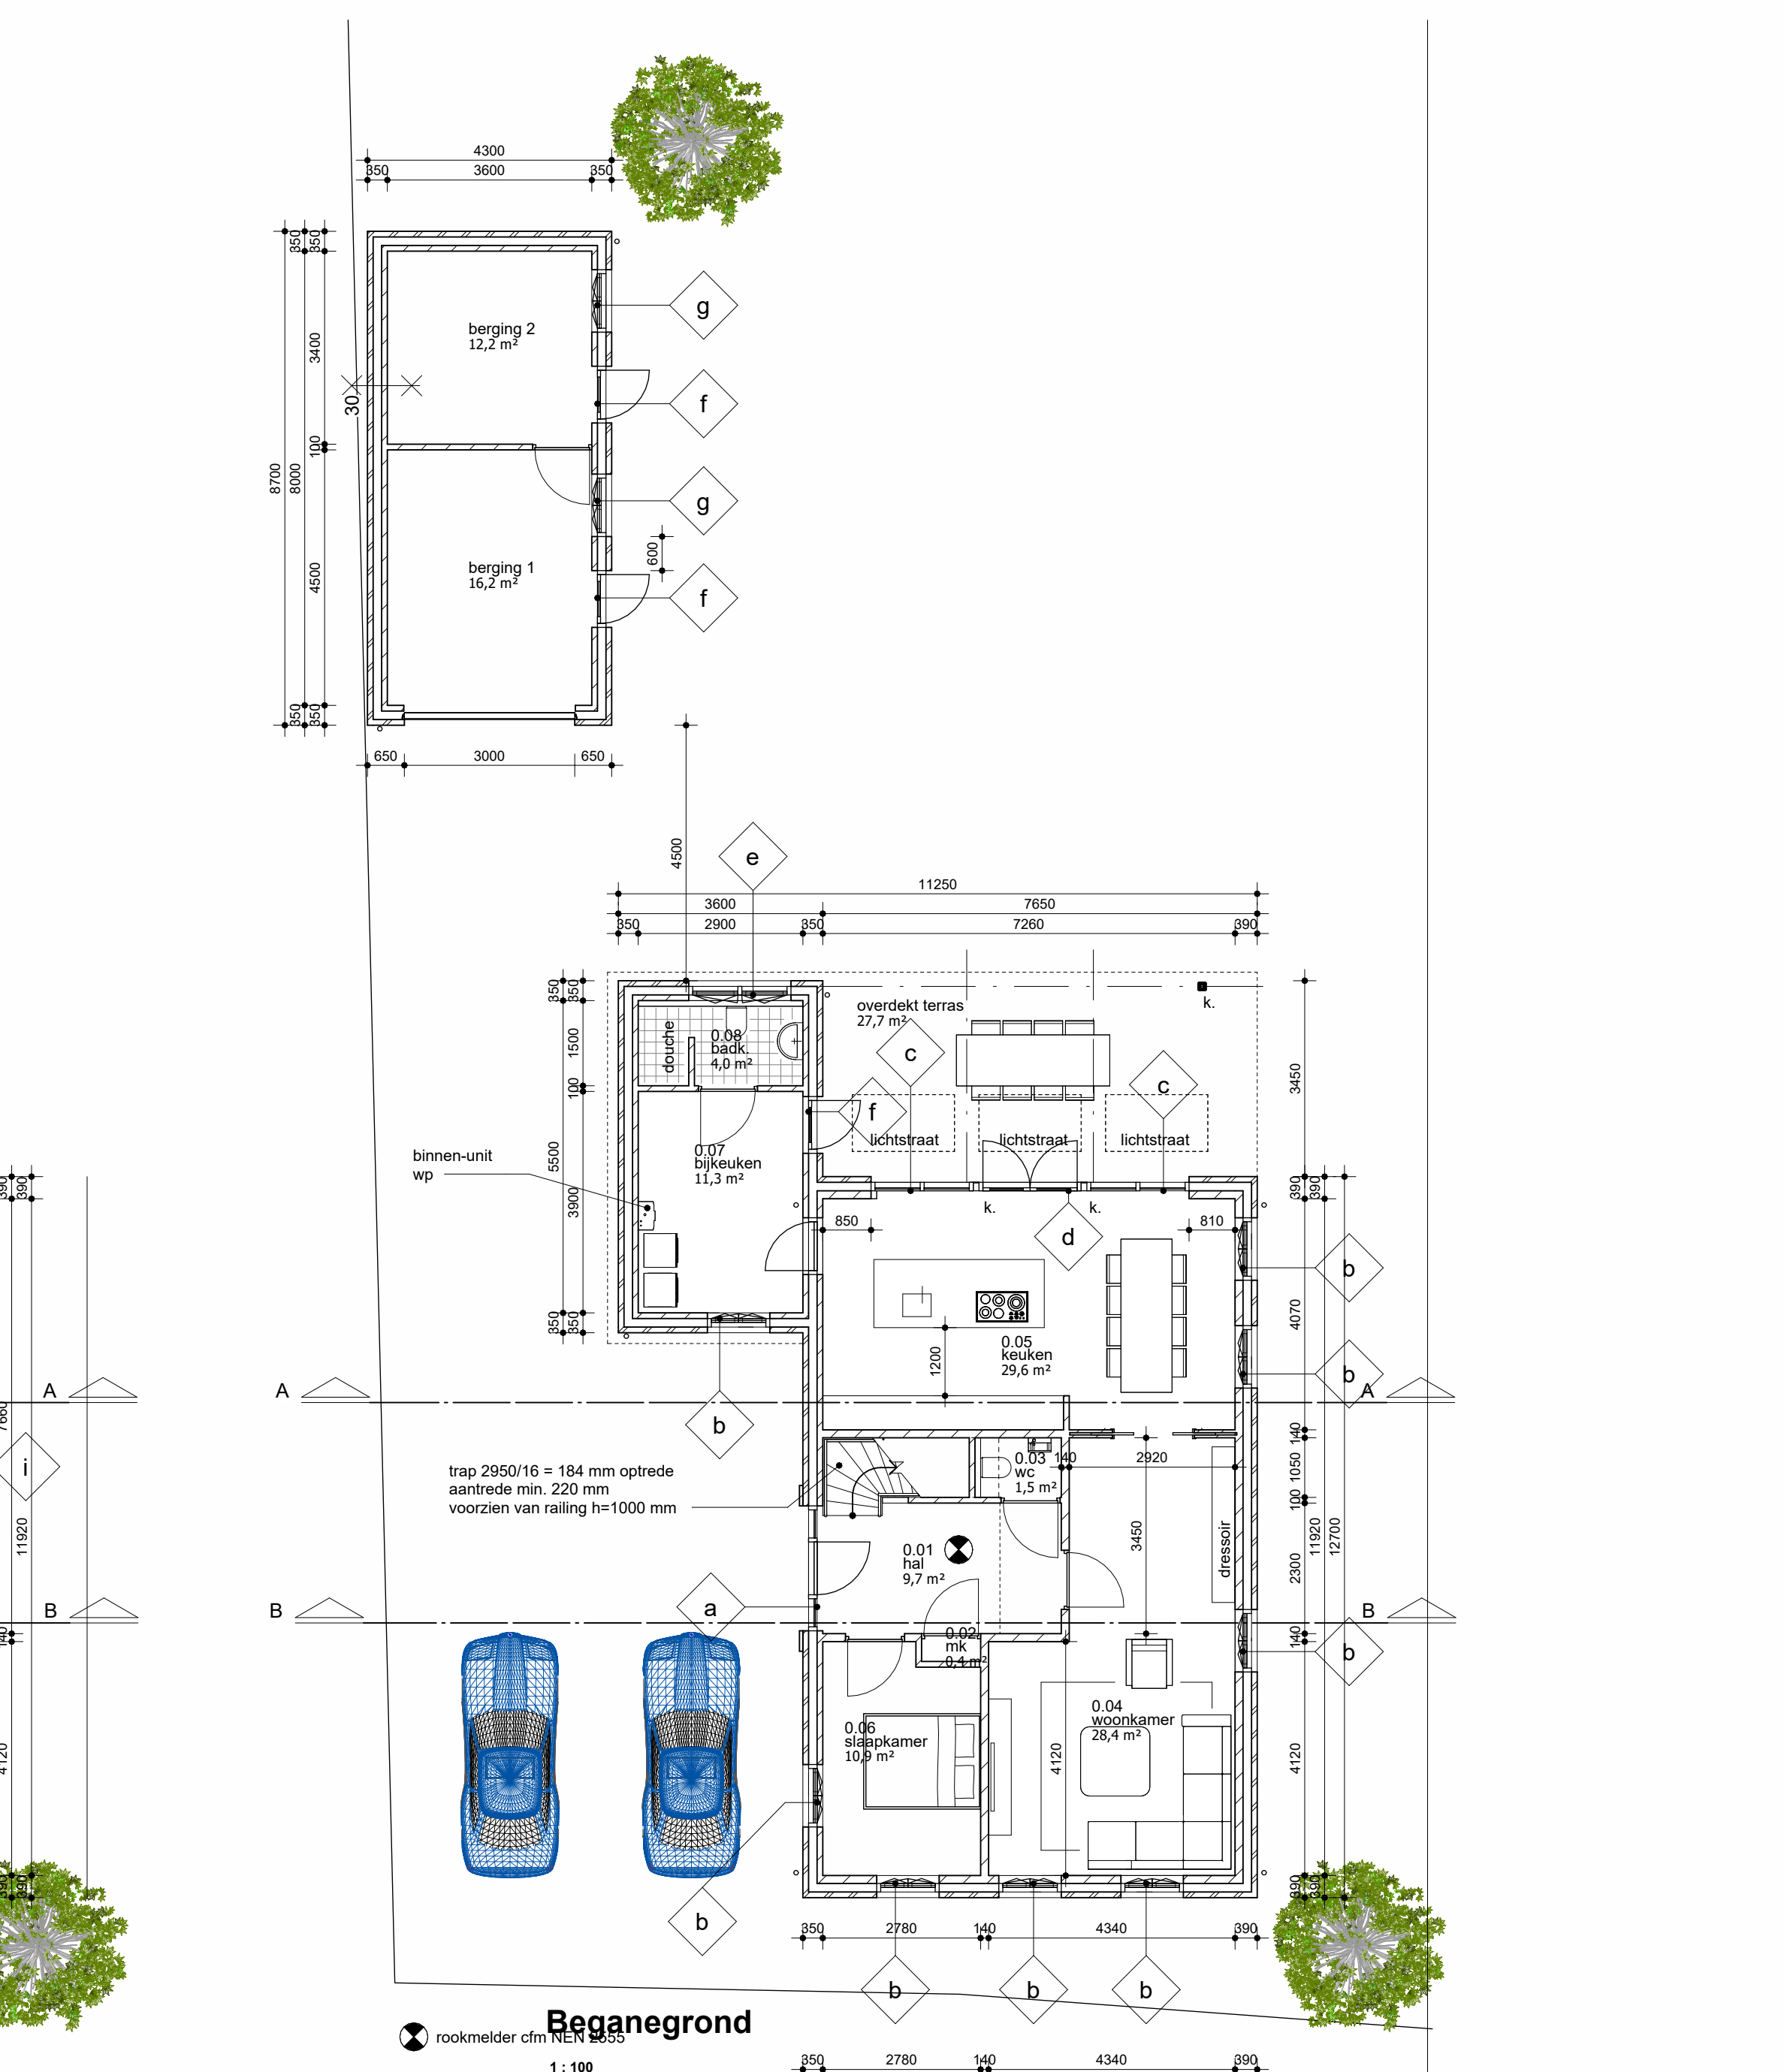
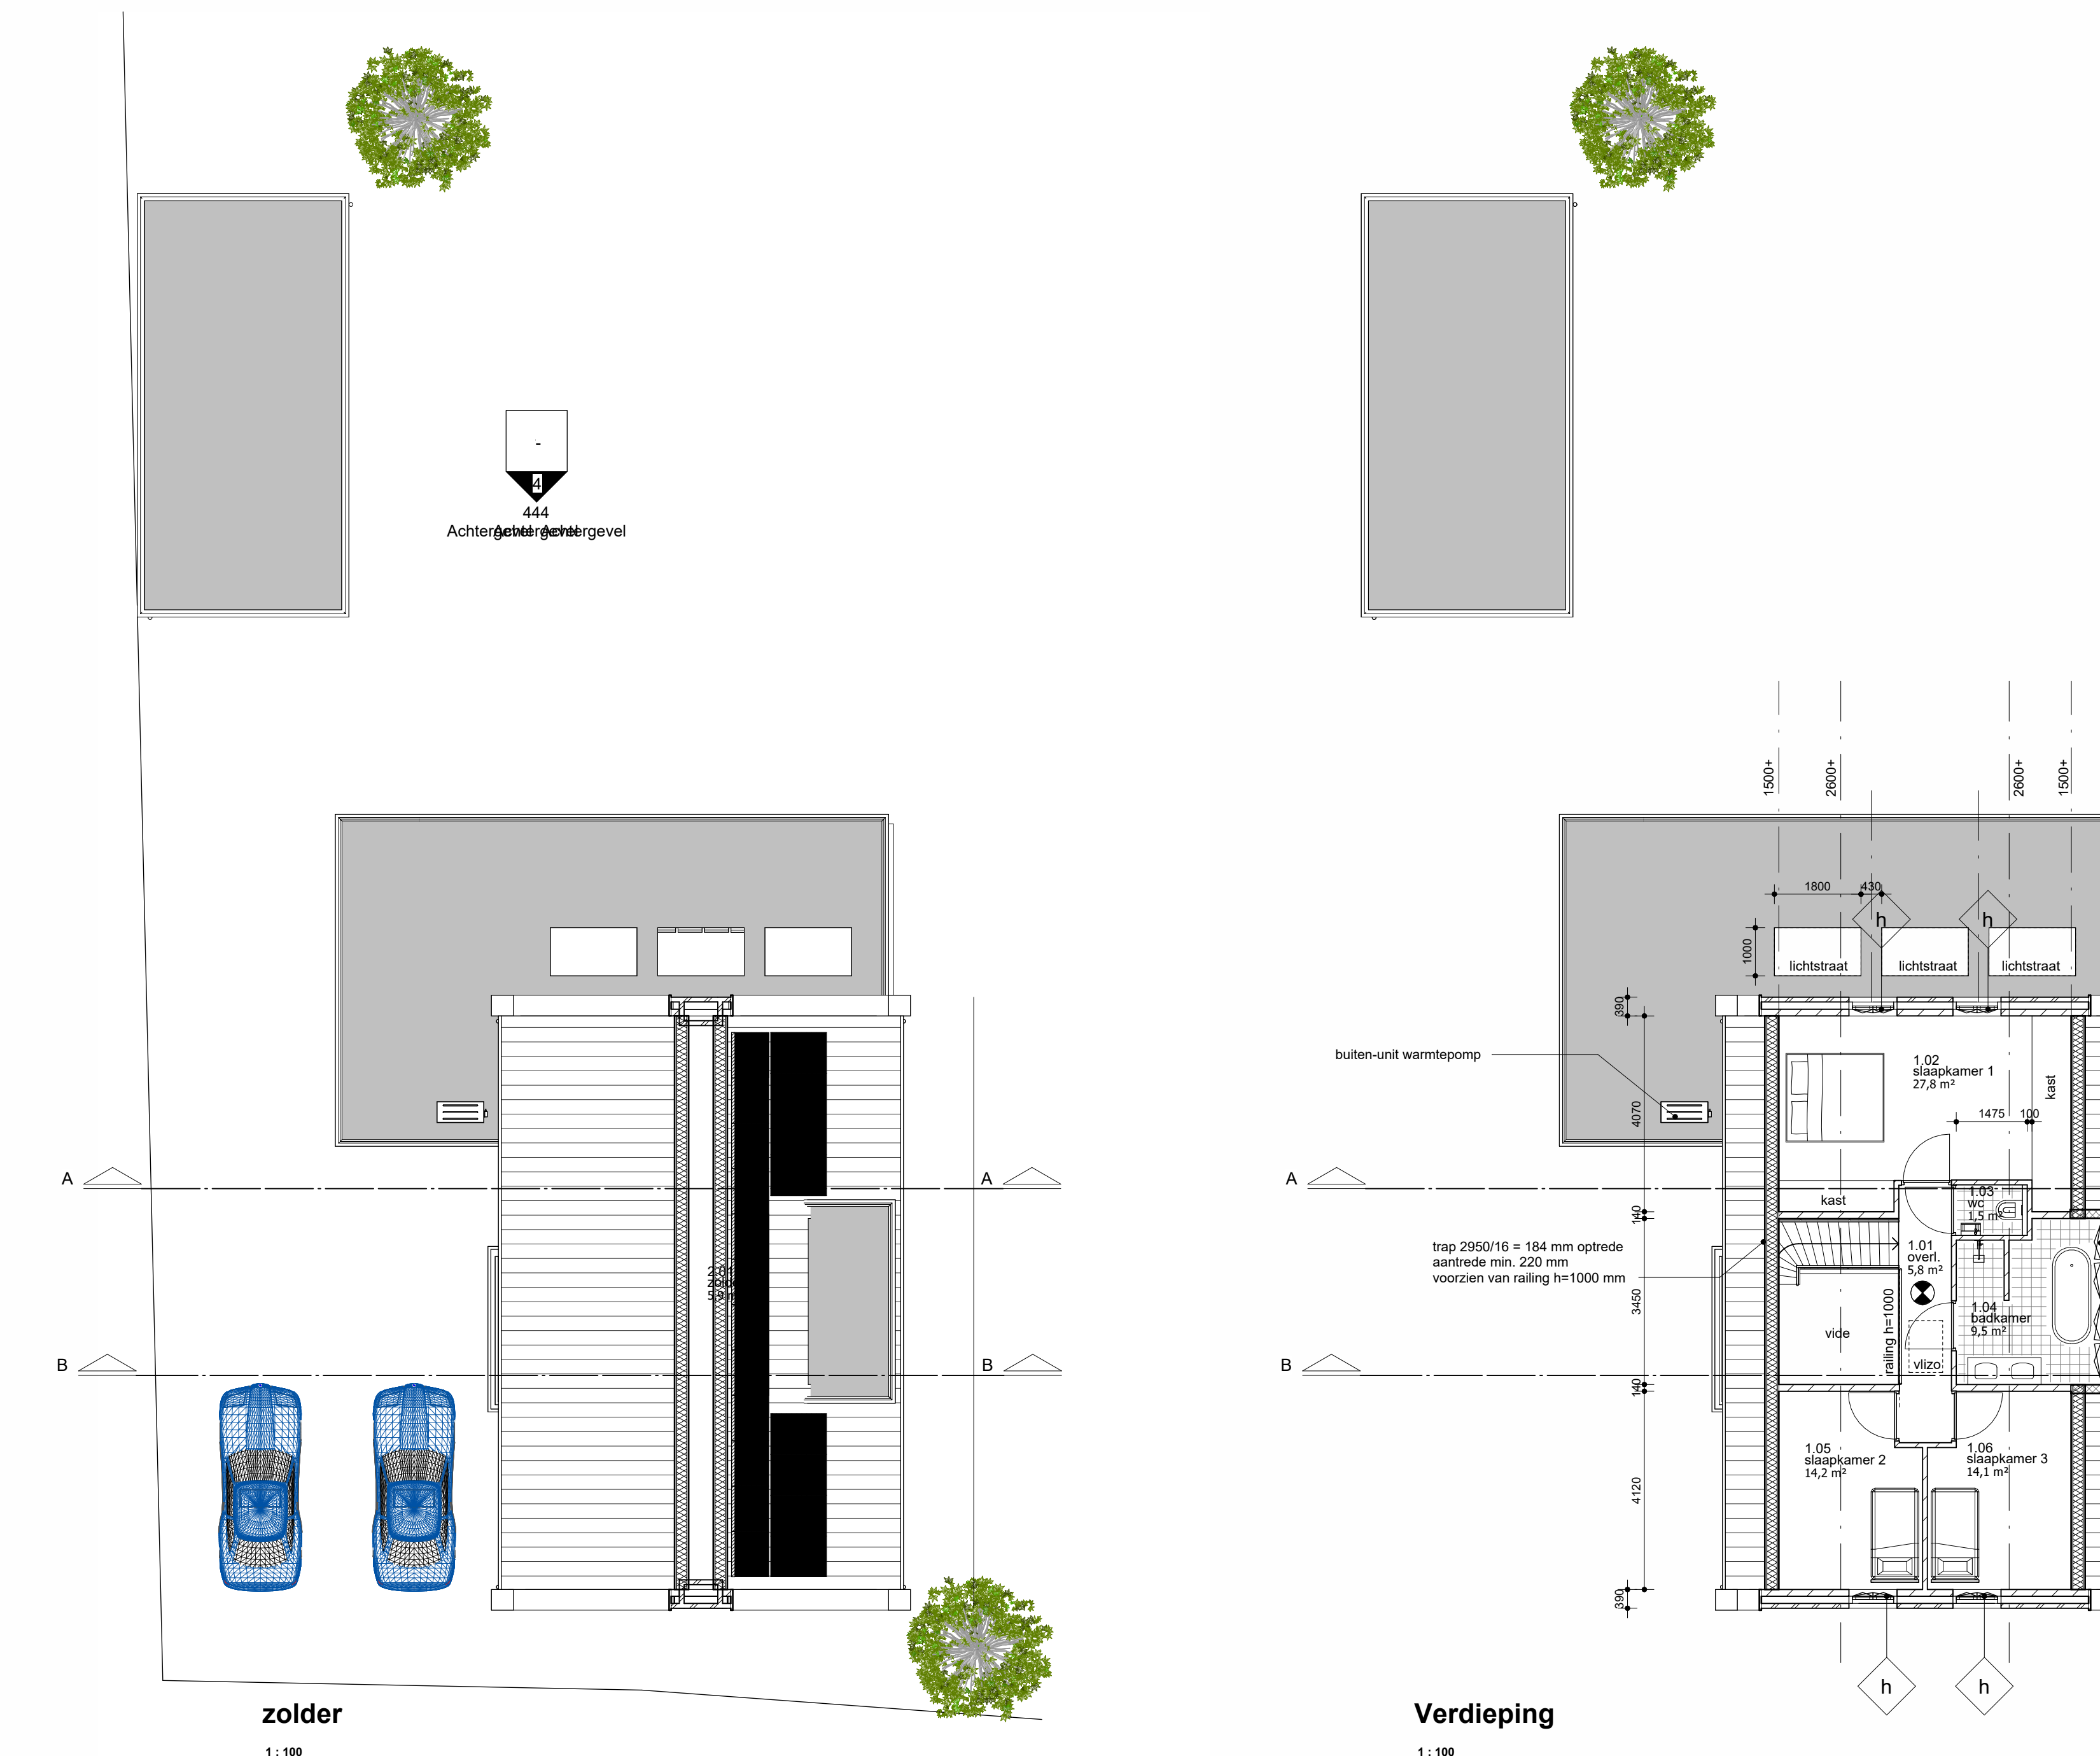
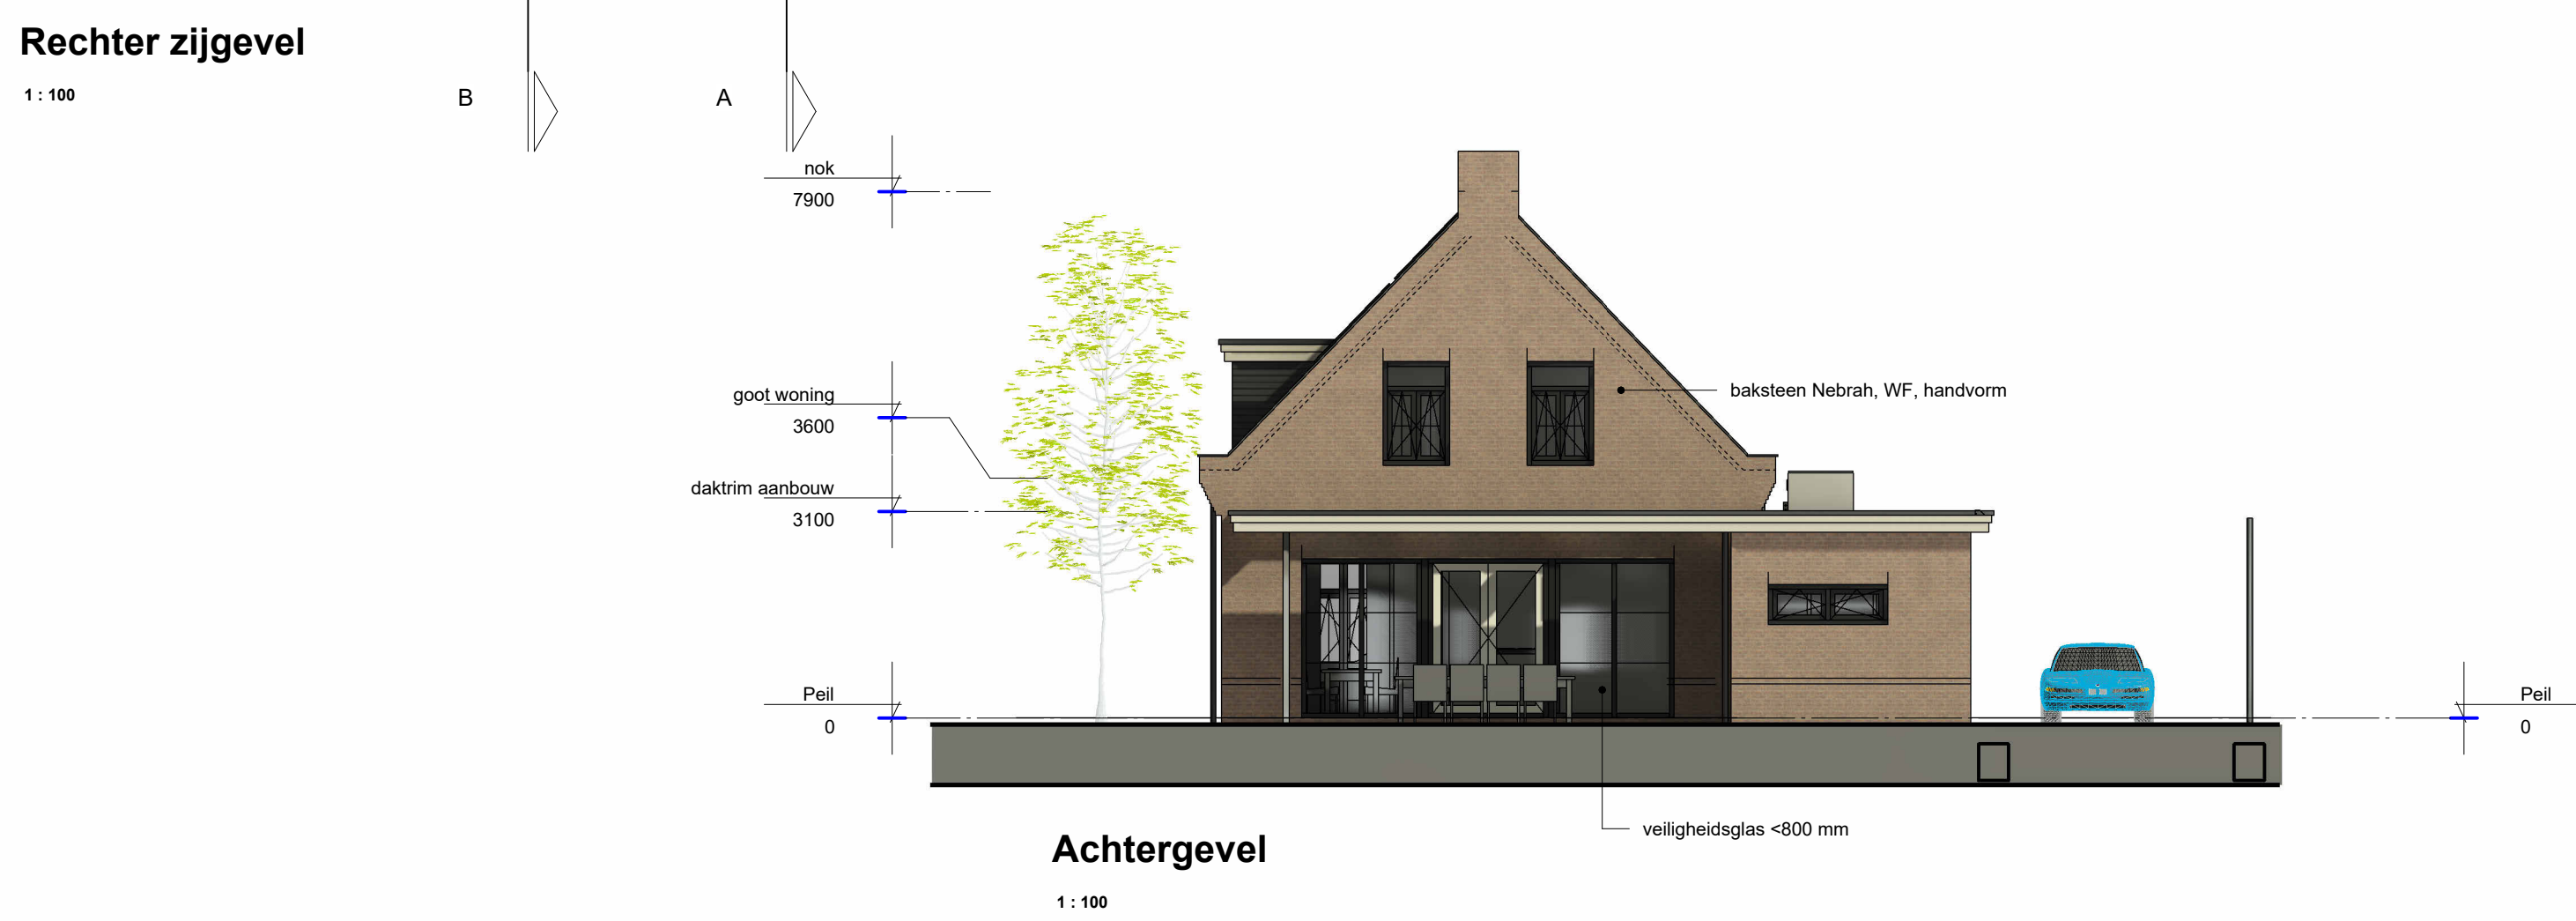
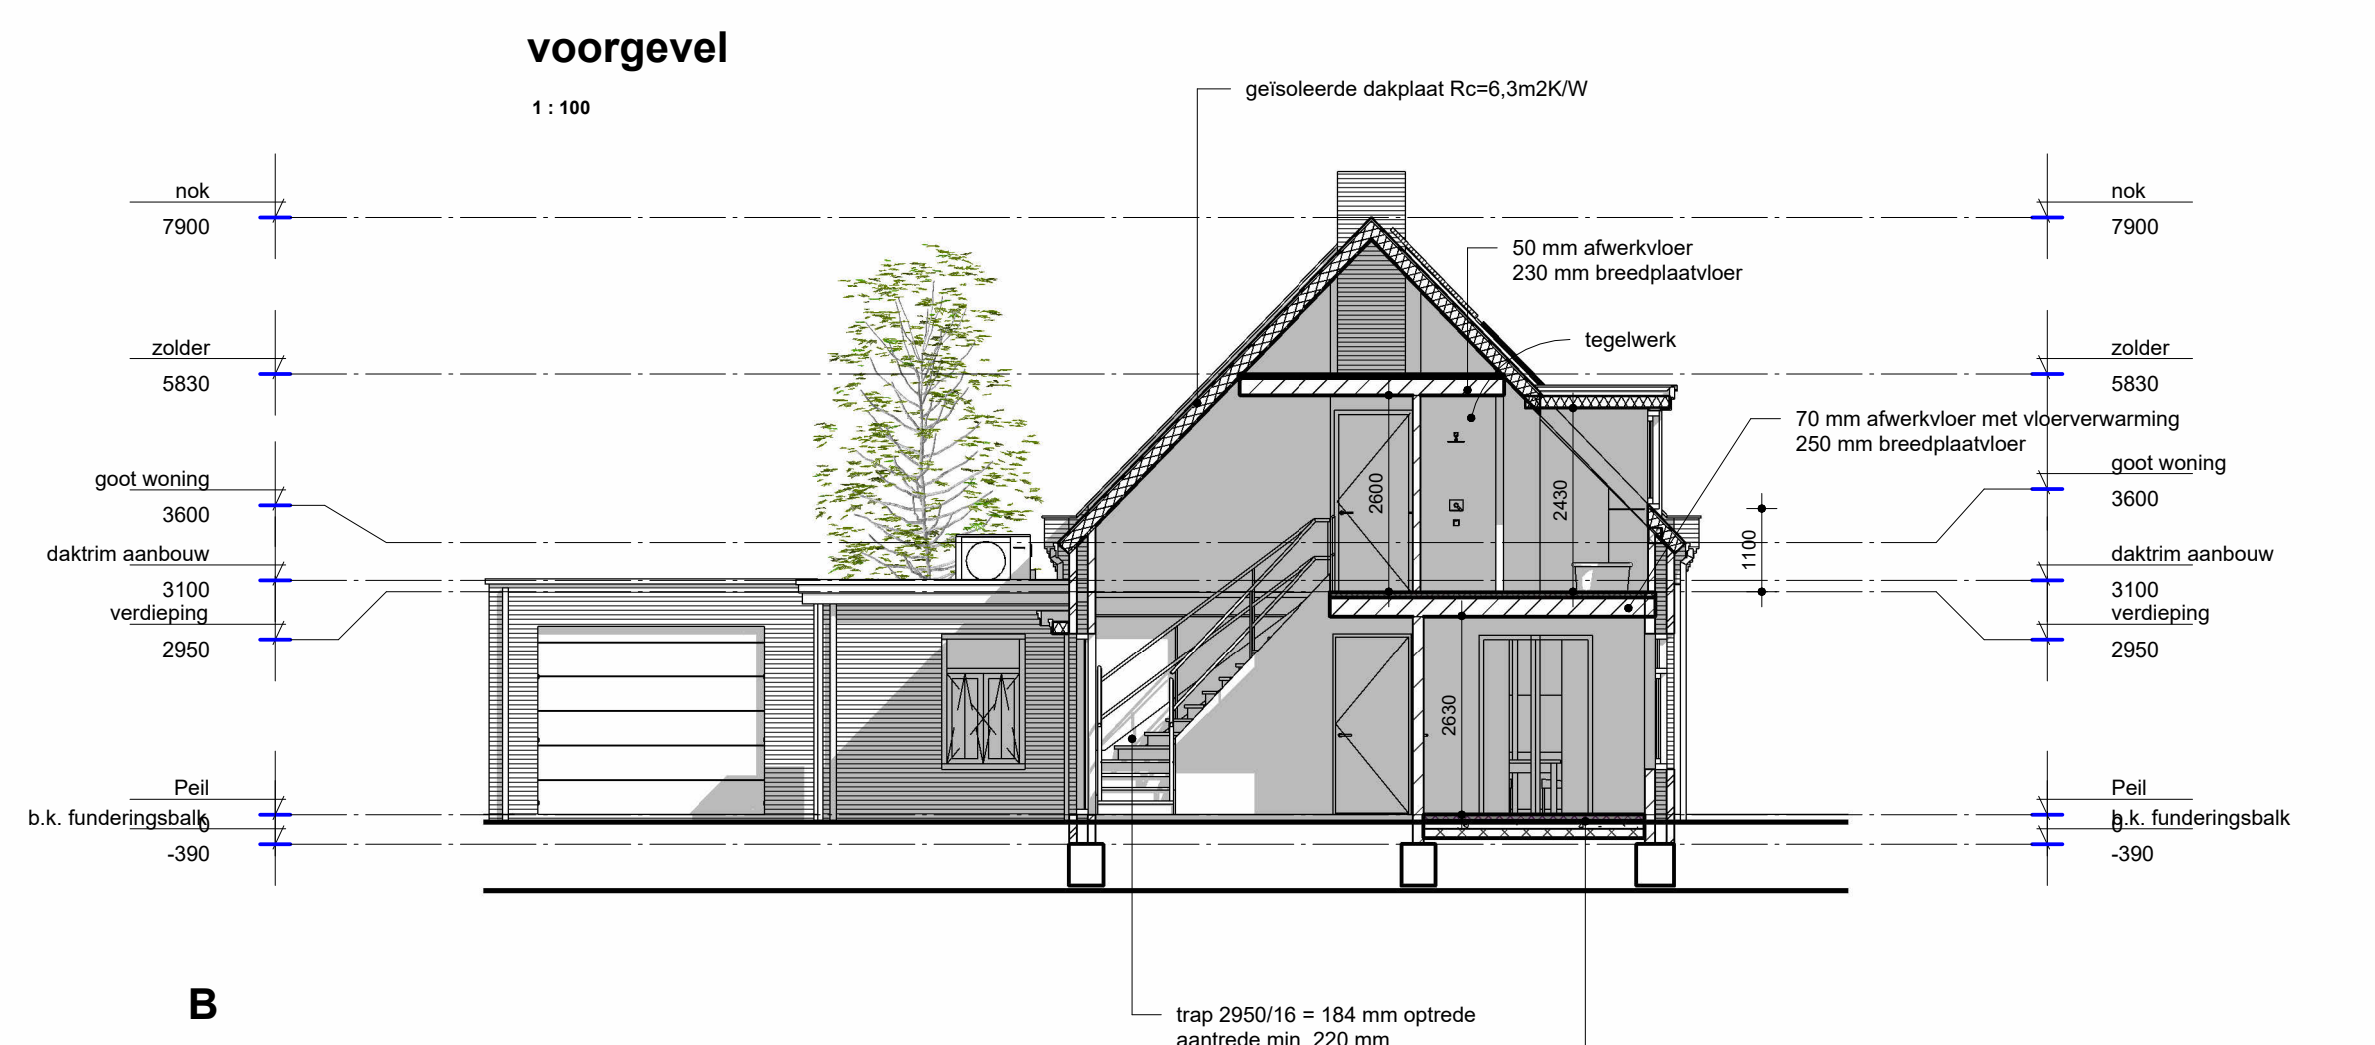


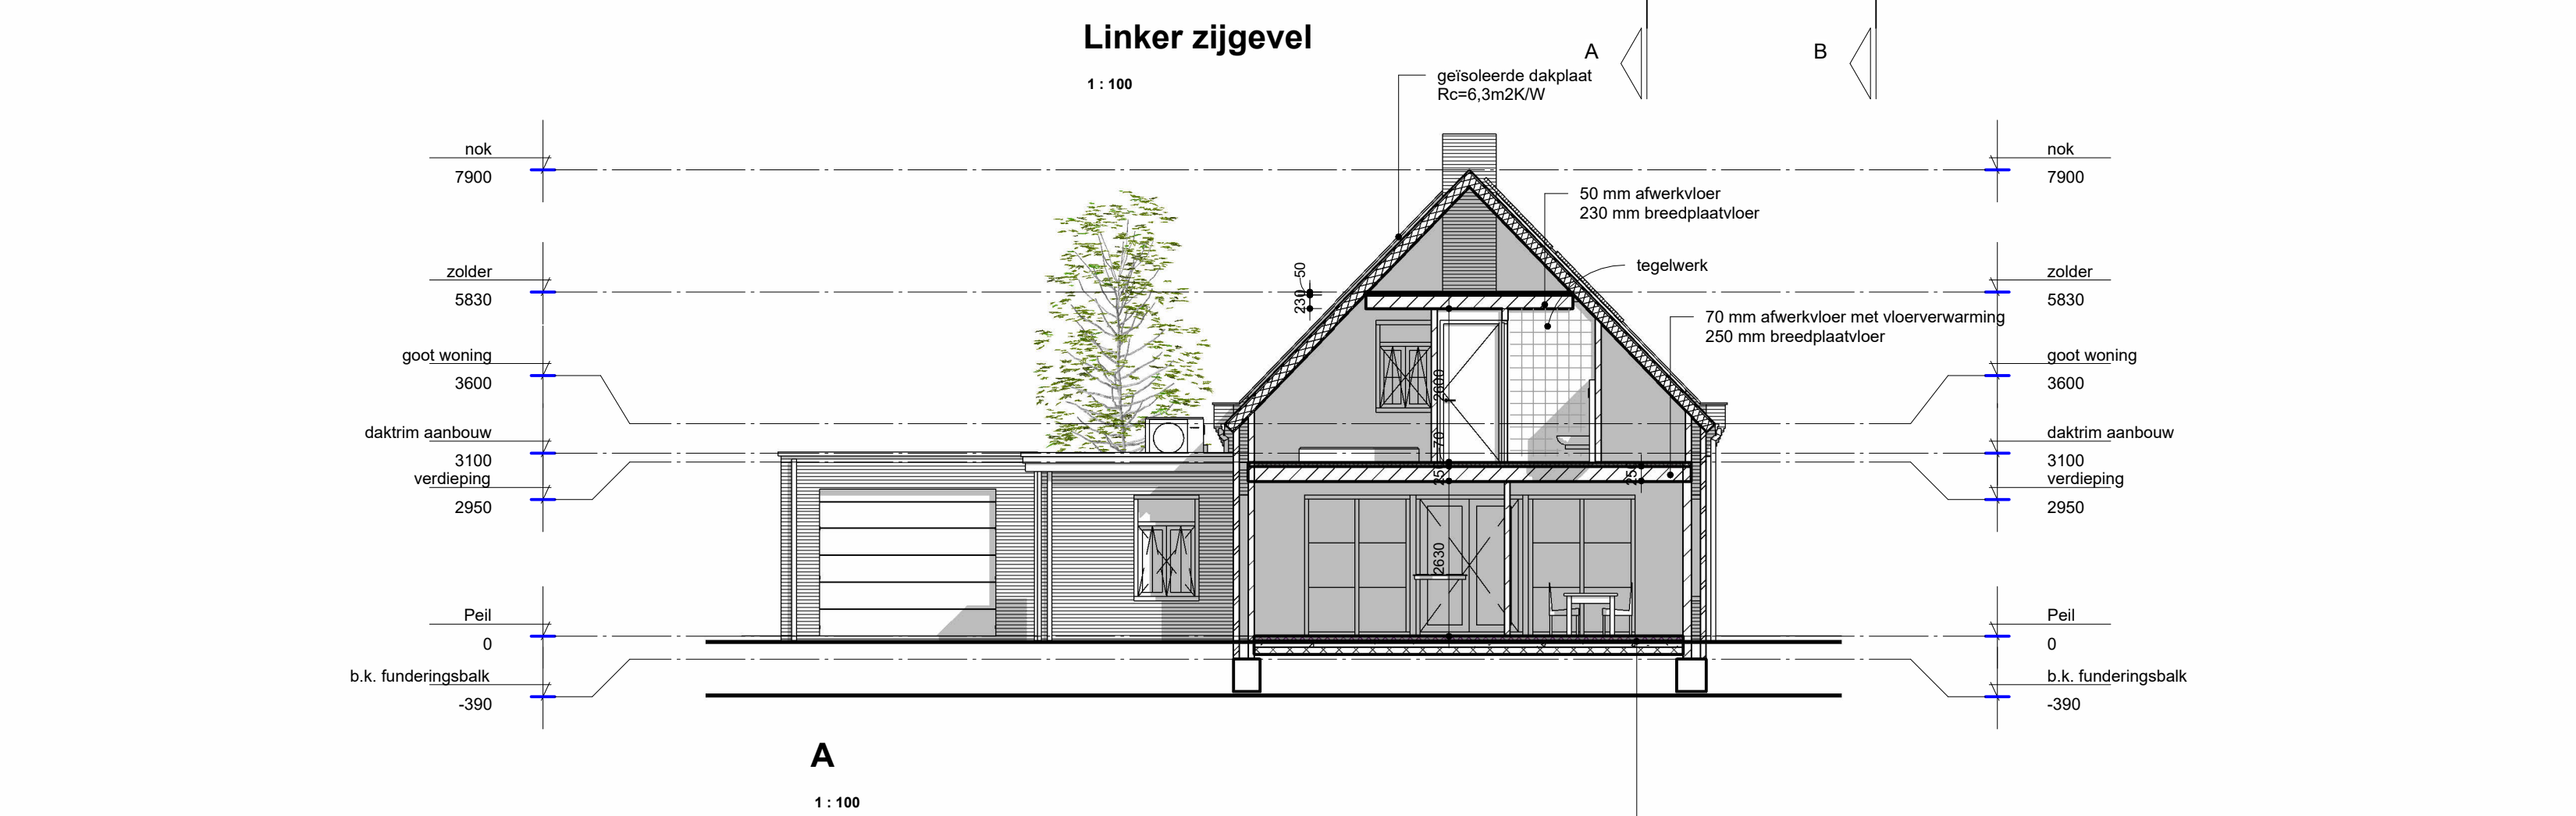

- [illegible]

Metaal constructie	NEN – EN 1990 / NEN – EN 1993
Steenachtige constructie	NEN – EN 1992 / NEN – EN 1996
Glaas-beton constructie	NEN – EN 1994
Houtconstructie	NEN – EN 1995
Staalconstructie	NEN 2608
Dakbedekking	NEN 6707
Brandveilig materiaal gebruik	NEN-EN 13501-1
Inbraakwerendheid	NEN 5206
Gasdichtheitsbescherming	NEN 5077
Werling van vocht	NEN 2078
Luchtwering	NEN 1087 en NEN 1087
Thermische isolatie	NEN 1068
Elektrische installatie	NEN 1010
Gasinstallatie	NEN 1078
Drinkwater	NEN 1008
Riolering	NEN 3215
Brand- en rookdetectie	NEN 2555
Meerluisne	NEN 2768
Breukvenbus	NEN 1770

Wateropname
Een scheidingconstructie van een toiletruimte of een badruimte heeft aan een zijde die grenst aan die ruimte, tot 1,2 m hoogte boven de vloer van die ruimte een volgens NEN 2778 bepaalde wateropname die gemiddeld niet groter is dan $0,01 \text{ kJ/m}^2 \text{ s}^{1/2}$ en op geen enkele plaats groter dan $0,2 \text{ kJ/m}^2 \text{ s}^{1/2}$.

Materiaalgebruik

De bovenzijde van een vloer of trap: Brandklasse Dfl en rookklasse Sfl conform NEN 13501-6


brand-en rookklasse aan buitenlucht grenzende constructieonderdelen

buiten-unit warmtepomp
 let op: de buitenunit dient te voldoen aan art. 3.8 lid 2 Bouwbesluit 2012

bepaalt volgens de Handleiding Meten en Regelen Industrielawaai
tevens dient rekening gehouden met artikel 3.11 van de Regeling Bouwbesluit

wa	=	wasautomaat	= Ø75
wd	=	wasdroger	= Ø75
vw	=	vaatwasser	= Ø75ABS
ar	=	aanrecht	= Ø75 ABS

```
wt = wastafel      = Ø50
ft = fontijn       = Ø50
wc = toilet        = Ø110
st.l. = standleiding = Ø110
cd. = condensaat   = Ø50
```

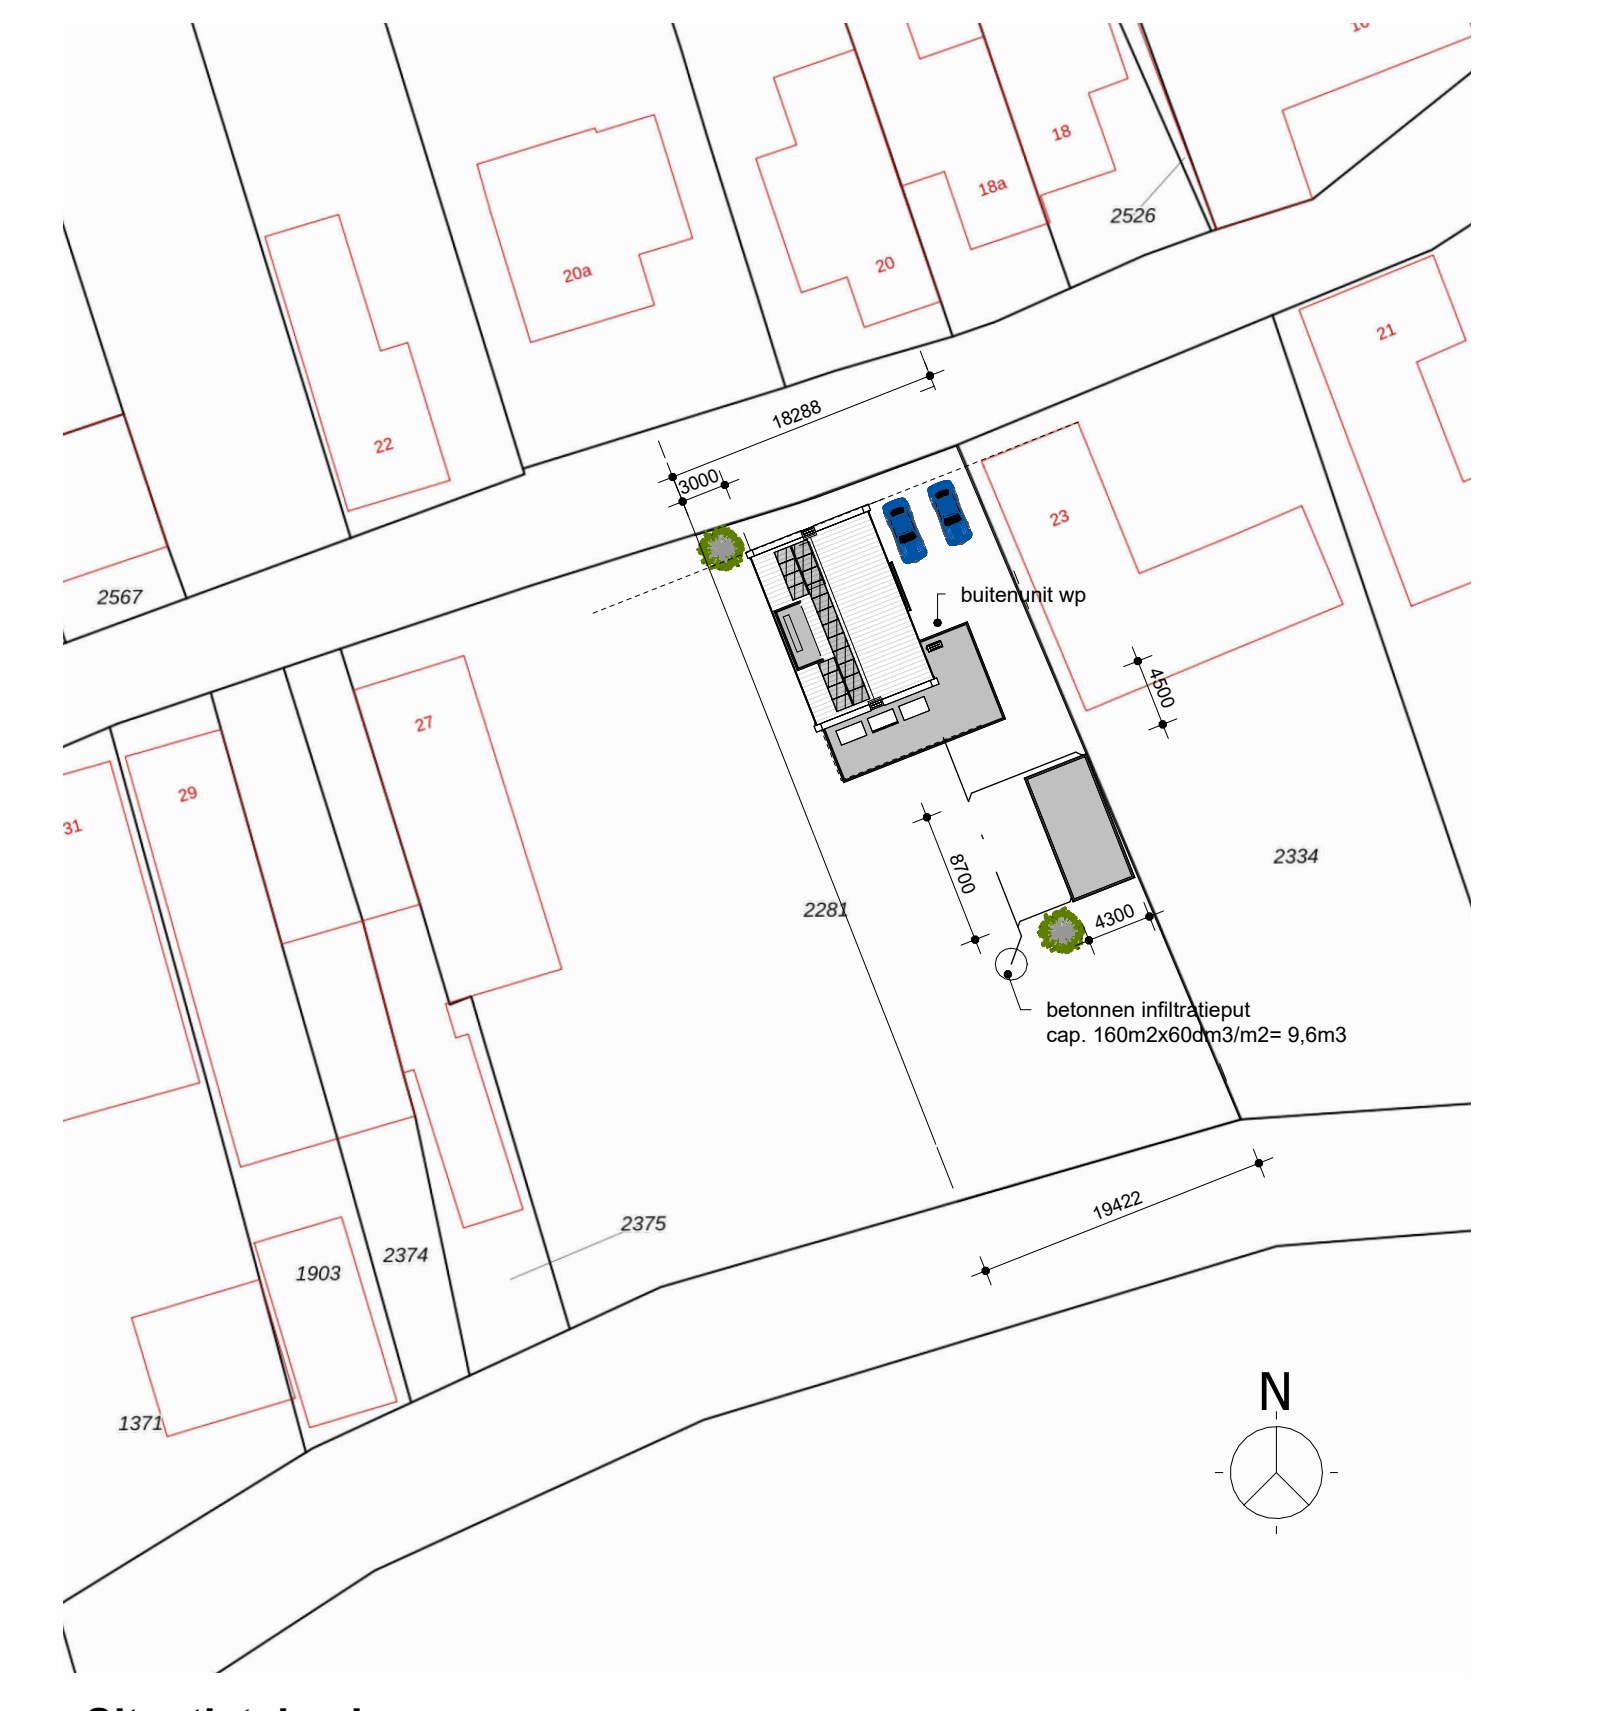

Situatietekening

1 : 500

Kunert **bouwadvies**


ing. M.A.J. Kunert

6077 CW St.Odilienberg
t 0475 53 55 18

btw NL1585.86.724.B01

KVK 14209782

project	formaat	schaal	Jezuitenstraat 22	
Nieuwbouw woning	A0	As indicated	0677 CW St.Odiliënberg	
projectadres	dossier	maatvoering	t	0495 53 55 18
Hammerstraat 25	2023	nmm	m	06 1034 30 30
6075 AD Herkenbosch			e	kunert@home.nl
opdrachtnummer		datum		
		23-10-2024 14:24:15		
	blad	tekening	btw	NL1585.86.724.B01
	1	Bestektekening		14209782

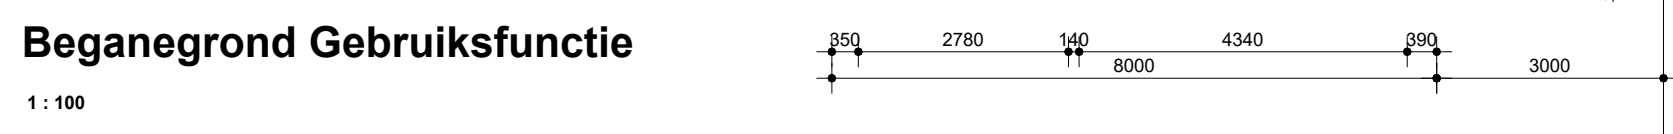

Kozijnstaat			
Merck	breedte	hoogte	Oppervlakte
a	2200	2400	5,3 m ²
b	1100	1800	2,0 m ²
c	1800	2400	2,0 m ²
d	1100	1800	2,0 m ²
e	1100	1800	2,0 m ²
f	1100	1800	2,0 m ²
g	1100	1800	2,0 m ²
h	1100	1800	2,0 m ²
i	1800	2400	4,3 m ²
j	1800	2400	4,3 m ²
k	1800	2400	4,3 m ²
cc	1800	2400	4,3 m<

Tekeningenlijst	
Blad	Onderwerp
1	Bestëktekening
2	Bouwbesluit
3	Principedetails

project
Nieuwbouw woning
projectadres
Hammerstraat 25
6075 AJ Herkenbosch
opdrachtgever

formaat	schaal
A0	1 : 100
dossier	maatvoering
2023	mm
	datum
	23-10-2024 14:24:20
blad	tekening
2	Bouwbesluit

ing. M.A.J. Kunert
Jezuïetenstraat 22
6077 CW St.Odiliënberg

t 0475 53 55 18
m 06 1034 30 30
e kunert@home.nl

btw NL1585.86.724.B01
kvk 14209782

