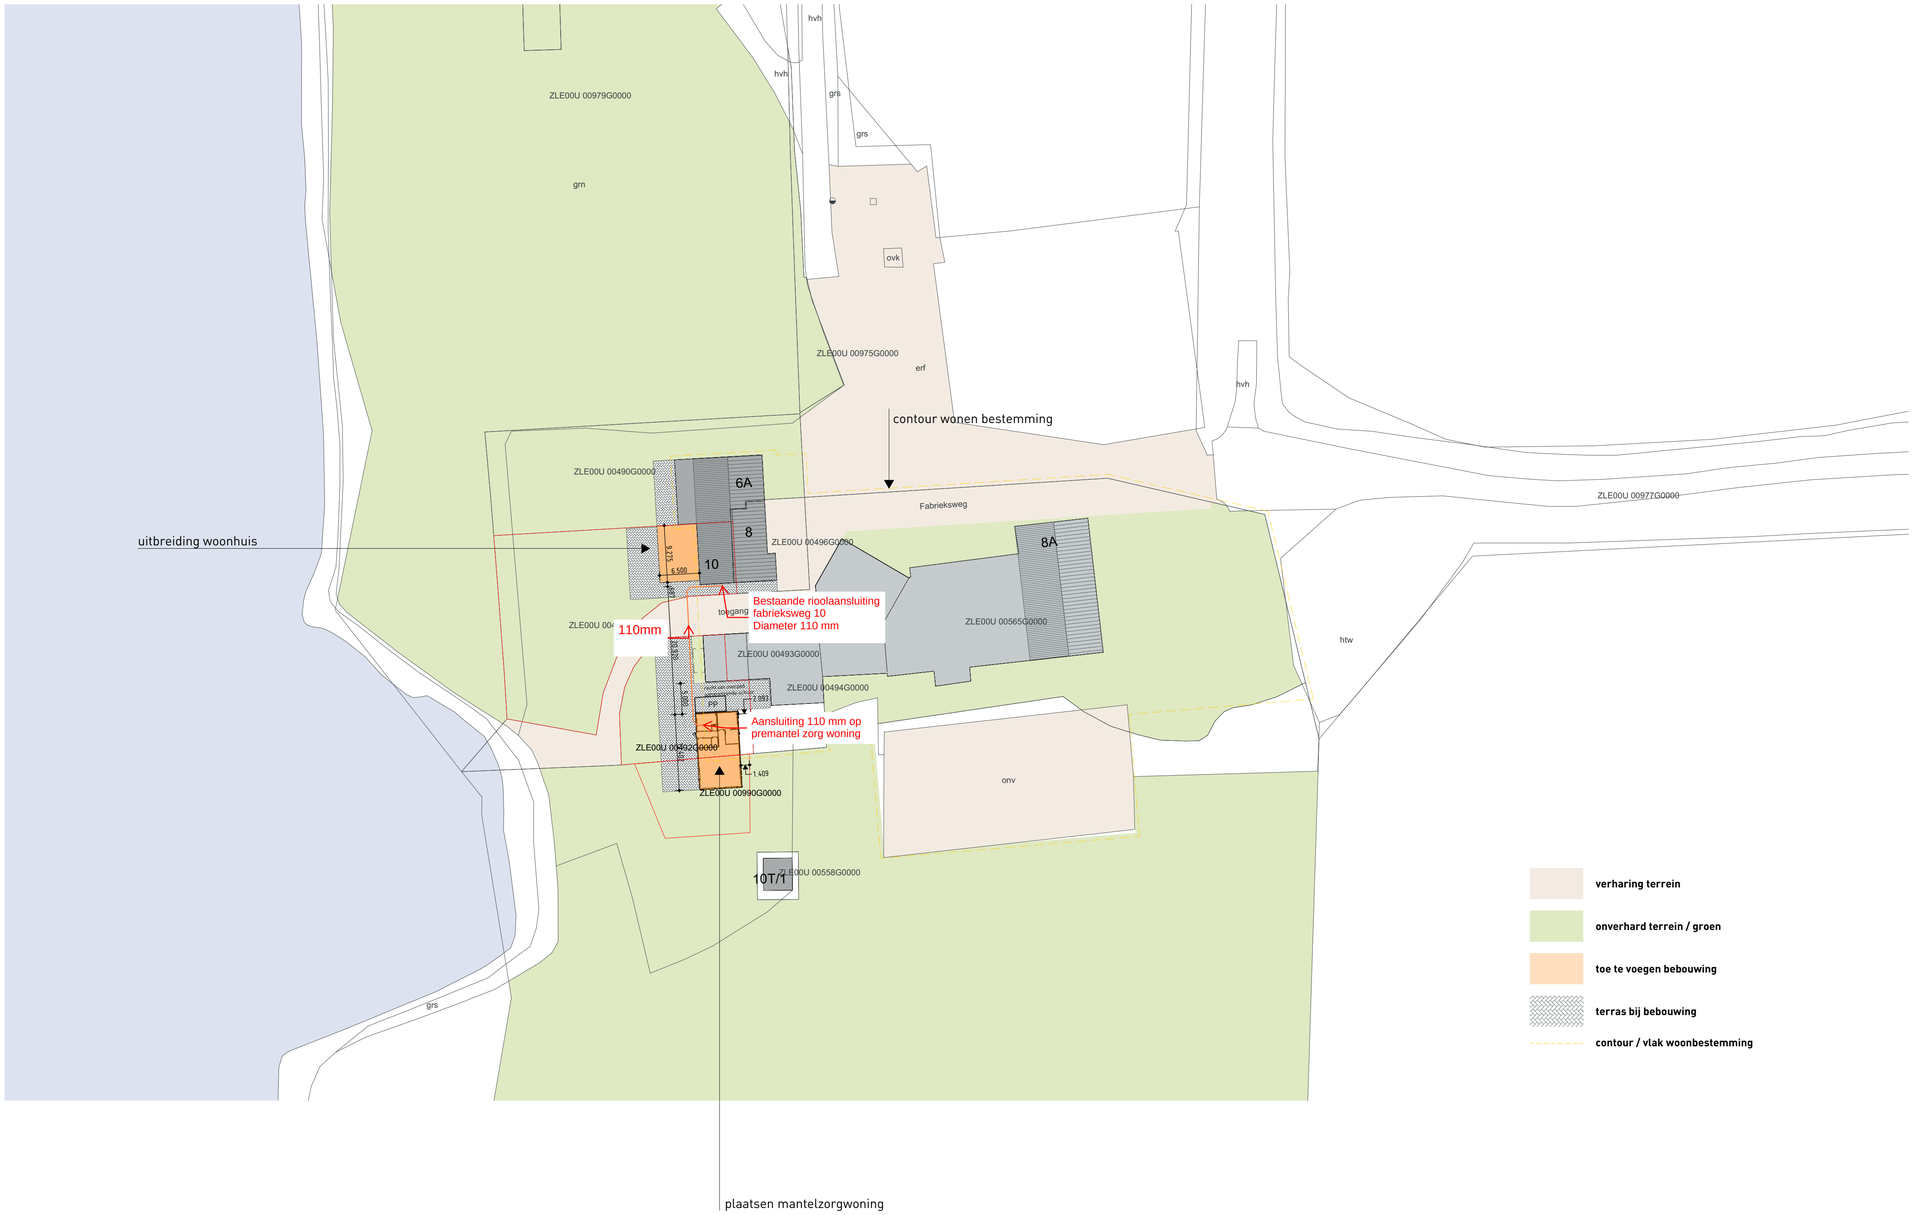


Situatietekening

Uitbreiding woonhuis | Fabrieksweg Zwolle

projectstatus:
Voorlopig Ontwerp
Definitief

datum: 20-05-2025
formaat: A1
schaal: 1:500
gekeurd: SB

gewijzigd A: B: C: D: E: F: G: H:

tekeningnummer:
VO-500

opdrachtgever:
Fam. Noordman
Fabrieksweg 10
8015PT Zwolle

projectnummer:
1189

bouwlocatie:
Fabrieksweg 10
8015PT Zwolle

kadastrale gegevens:
Zwolle
Sectie: - nr.: -

BROUWER
BUREAU BOUWKUNDE
Katoenstraat 22 | 8281JZ | Genemuiden
tel. 038 - 303 21 81
www.brouwerbouwkunde.nl

Dát vinden wij mooi

op al onze werkzaamheden is de DNR van toepassing

ARKA-BOUW

voor uitvoering dienen alle maten in het werk te worden gecontroleerd