GEMEENTE
Graafstroom

Lijst van bijzondere graven en opvallende grafbedekkingen van alle begraafplaatsen in de gemeente Graafstroom

Bleskensgraaf, 28 januari 2008

Doelstelling inventariseren van historisch belangrijke personen en/of grafbedekking met opvallende kwaliteit op de algemene begraafplaatsen van de gemeente Graafstroom:

HET BEHOUDEN EN INSTANDHOUDEN VAN GRAVEN EN/OF GRAFBEDEKKINGEN, ZODAT BIJ HET RUIMEN VAN GRAVEN OF HET VERWIJDEREN VAN GRAFBEDEKKING GEEN CULTUURHISTORISCHE ERFGOED VERLOREN GAAT

Vastgesteld door het college van burgemeester en wethouders op 28 oktober 2008

GEMEENTE GRAAFSTROOM

BIJZONDERE GRAVEN EN GRAFBEDEKKINGEN

BEGRAAFPLAATS BLESKENSGRAAF

GEMEENTE Graafstroom

Algemene begraafplaats te Bleskensgraaf, gelegen aan de Meulenbroek

Informatie over de begraafplaats

1. De begraafplaats is in 1931 in gebruik genomen (volgens administratie 1ste begravene 5 september 1931). In 1969 is de begraafplaats uitgebreid. De eerste algemene begraafplaats was gesitueerd ten noorden, oosten en westen van de Ned. Herv. kerk en gelegen aan de Noordweg. Vanaf augustus/september 1931 wordt geen gebruik meer gemaakt van deze begraafplaats. Na de bombardementen in 1940 is deze kerk gesloopt. Op 26 januari 2004 heeft de raad dit kerkhof met ingang van 1 januari 1932 gesloten verklaard en opgeheven.
2. C. en P.P. Kok architecten te Ammerstol waren betrokken bij de aanleg, de rayonarchitect bij de uitbreiding. De aula is in 1931 gebouwd en ontworpen door Visser Architecten te Sliedrecht. In 1975 is de aula vernieuwd en getekend door de dienst gemeentewerken. Het hekwerk is getekend door de dienst gemeentewerken en in 1976 geplaatst.
3. De begraafplaats is nog steeds in gebruik. In januari 2008 is een programma van eisen samengesteld om de begraafplaats te gaan uitbreiden. Aan twee landschapsarchitecten is de opdracht meegegeven om beiden twee ontwerpen te maken voor de uitbreiding. Uit deze vier ontwerpen zal de bevolking en de gemeente een keuze maken. De planning is om in de loop van 2010 de uitbreiding in gebruik te gaan nemen.
4. De begraafplaats wordt door geen specifieke bevolkingsgroep gebruikt.
5. Er is een aula aanwezig en een toegangspoort.
6. De begraafplaats is niet opgenomen op een monumentenlijst.
7. Voor plattegrond, zie bijlage.
8. Bomenplan is niet aanwezig.

Informatie over de omgeving

1. Deze begraafplaats is er een van de negen in gebruik zijnde begraafplaatsen binnen de gemeentegrenzen.
2. De begraafplaats ligt niet in een beschermd stads- of dorpsgezicht of ander bijzonder gebied.
3. De begraafplaats is destijds gesitueerd aan de rand van de bebouwing, inmiddels zijn er huizen aan de west- en noordkant gebouwd. De begraafplaats ligt binnen de bebouwde kom.
4. De begraafplaats is zoals de andere 8 begraafplaatsen, algemeen.
5. De begraafplaats is jonger dan de meeste andere begraafplaatsen.

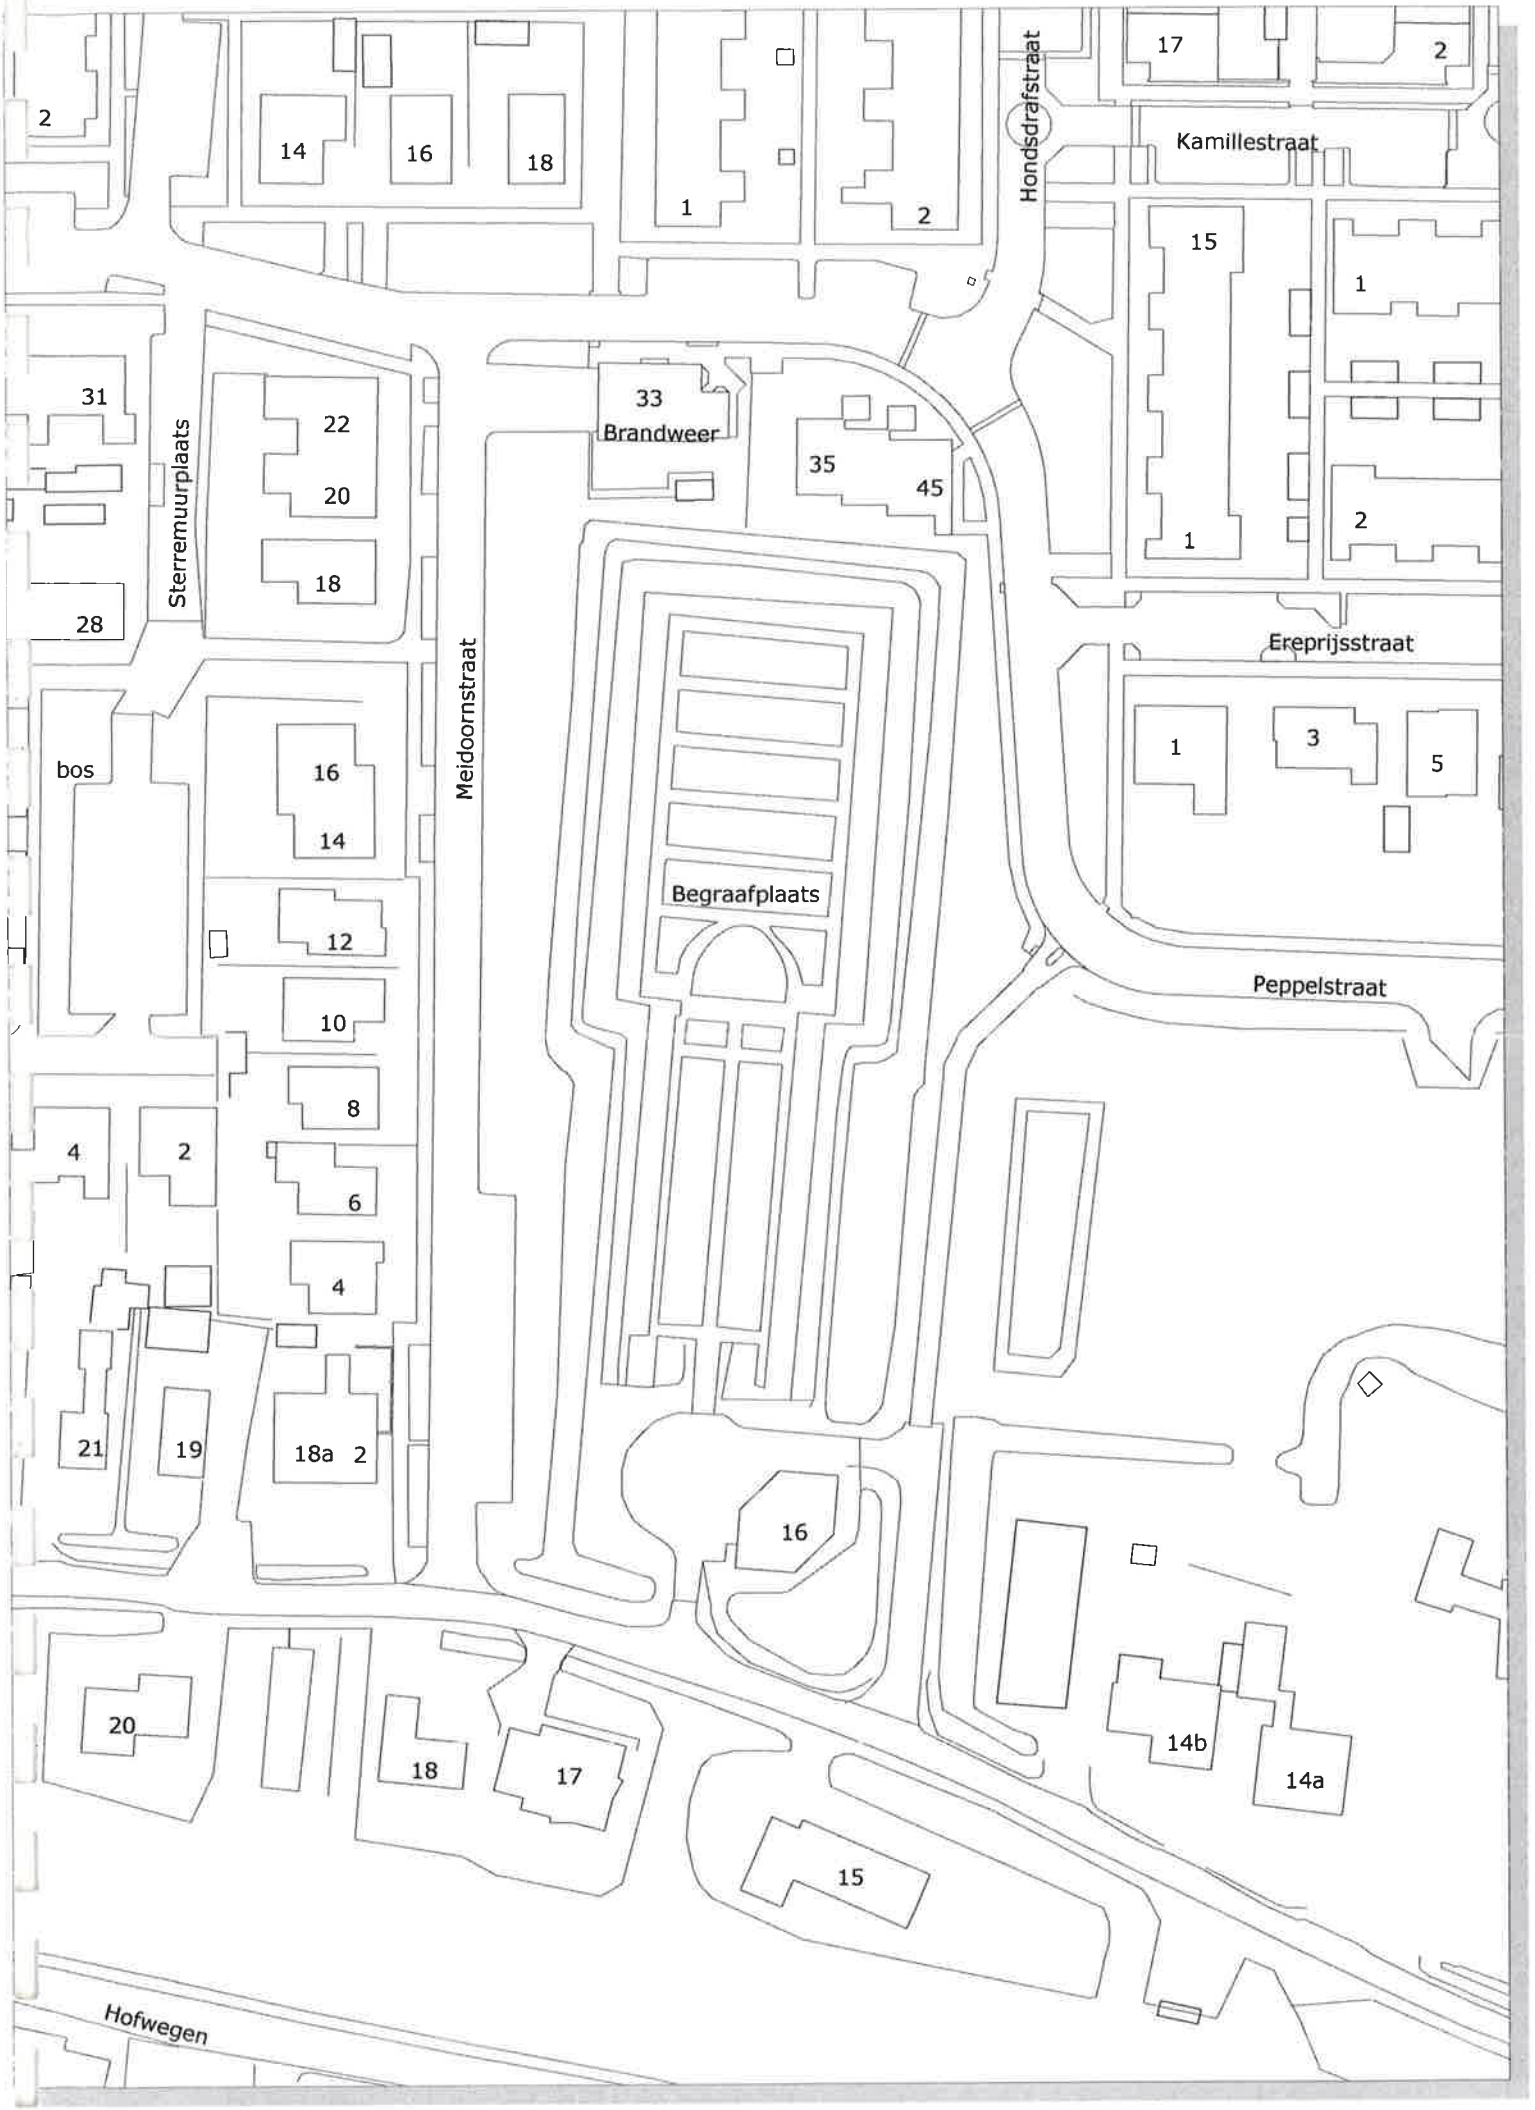

Algemene begraafplaats Bleskensgraaf 1:1000 22-5-2008

Printed with the TatukGIS Viewer: www.TatukGIS.com

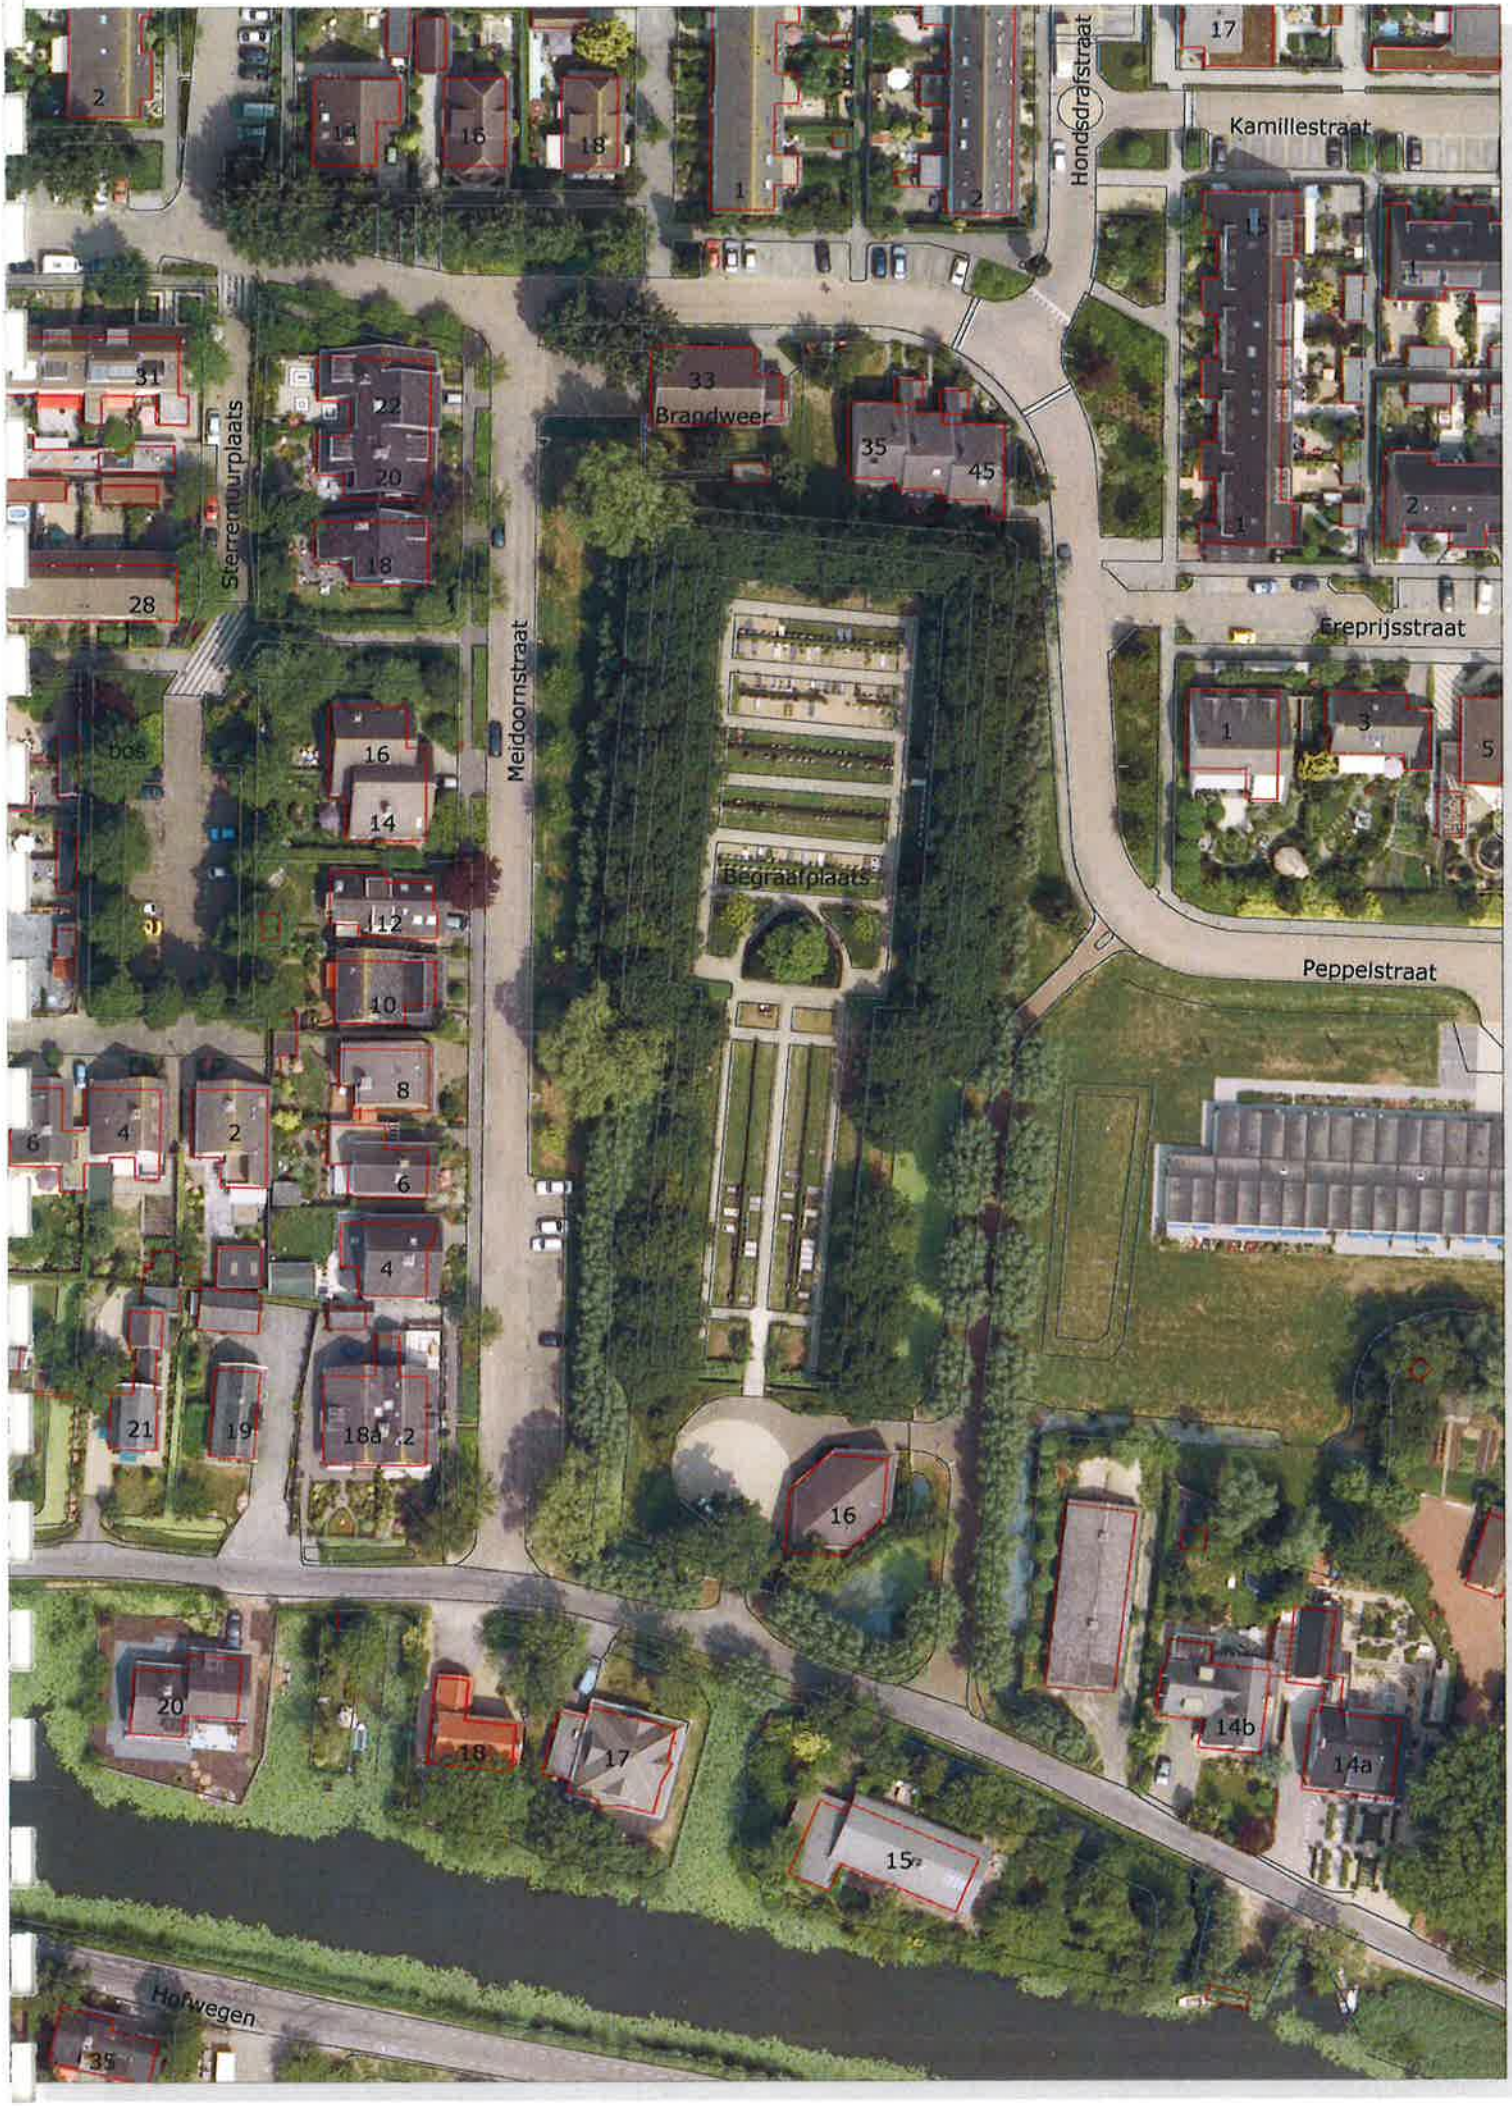

Algemene begraafplaats Bleskensgraaf 1:1000 22-5-2008

Printed with the TatukGIS Viewer: www.TatukGIS.com

Algemene begraafplaats te Bleskensgraaf

	Grafnummer	Type graf: Zandgraf	Grafkelder		Oorlogsmonument	Ouder dan 1900	Grafbedekking: Staande steen	Liggende steen (zerk)	Diversen	Kruis H(out) S(teen)	Zuil/Naald/Obelisk	Hekwerk G(ietijzer) S(meedijzer)	Kettingen	Beplanting	Materiaal: Hardsteen	Marmer	Zandsteen	Graniet	Travertin	Letters: Verdiept	Verheven	Brons	L(atijns) G(otisch) A(rt Deco)	Historische persoonlijkheid: B(urg) W(eth) S(ecr) G(em.lid)	D(om) O(ud) Di(a) K(erkv) Ko(ster)	Functie bij school/ver./anders	Bedrijf groot gemaakt	Periode/stijl: Neoclassisme enz.	Diversen	Beheersaspecten: Staat	Eigendom	Reden tot plaatsing op lijst
1	Bl A15	x					x											x		x				W		x				+	P	punt 2 + 3
2	Bl H125	x					x								x						x			BWG		x				+	P	punt 1 t/m 3
3	Bl J166	x						x							beton met grindlaag							x						x			+	P	punt 1 + 5
4	Bl L150	x			x		x								x					x										+	A	herinnering aan oorlog
5	Bl W125	x					x									x					x			S	K	x				+	P	punt 1 t/m 3
6																																
7																																
8																																
9																																
10																																
11																																
12																																

+ = goed
~ = matig
- = slecht

P = Particulier
V = Vervallen aan gemeente
A = Algemeen graf
CP = Civiel Particulier
ST = Stichtingsgraf
MR = Militair Rijksgraf

28-1-2008

GEMEENTE Graafstroom

Beschrijving van historisch belangrijke personen en opvallende grafbedekkingen op de algemene begraafplaats in Bleskensgraaf

Bl A15	**Cornelis Schep** geboren 18 september 1913 overleden 5 december 1993 Wethouder-loco-burgemeester van Bleskensgraaf ± 1946 – 1985 Secretaris–penningmeester kerkvoogdij Hervormde gemeente ± 1946 – 1986 Tal van maatschappelijke functies in Nederwaard, CBTB, ARP en onderwijs
Bl H125	**Klaas Aantjes** geboren 11 juli 1894 overleden 14 januari 1951 Gemeenteraadslid–wethouder van Bleskensgraaf ± 1929 – 1940 Lid Provinciale Staten en Gedeputeerde Staten van Zuid-Holland ± 1935 – 1949 Tal van maatschappelijke functies in Nederwaard, CBTB, ARP en onderwijs Burgemeester van Hendik Ido Ambacht ± 1950 – 1951
Bl J166	**Frederik van Dam** geboren 20 maart 1881 overleden 14 januari 1955 Directeur Coöperatieve Zuivenfabriek "De Graafstroom" ± 1914 – 1946
Bl W125	**Gerard de Haan** geboren 6 november 1912 overleden 15 april 1970 Gemeentesecretaris van Bleskensgraaf ± 1945 – 1970 President-kerkvoogd Hervormde gemeente ± 1955 - 1970 Verschillende functies in Nederwaard en Groene Kruis

Beschrijving van opvallende grafbedekkingen op de algemene begraafplaats in Bleskensgraaf

Bl L150	door de tekst op de grafbedekking komt naar voren dat de begravene op 11 mei 1940 door oorlogsgeweld om het leven is gekomen

Eigen graf Bl A15

8 juli 2004

Eigen graf Bl H125

8 juli 2004

Eigen graf Bl J166

8 juli 2004

Algemeen graf L150

8 juli 2004

Eigen graf Bl W125

30 september 2004

C-86-BL
B-70-19-C BLAD 7 (BLAD 17/H6 IN ARCH. GEMEENTEHUIS)

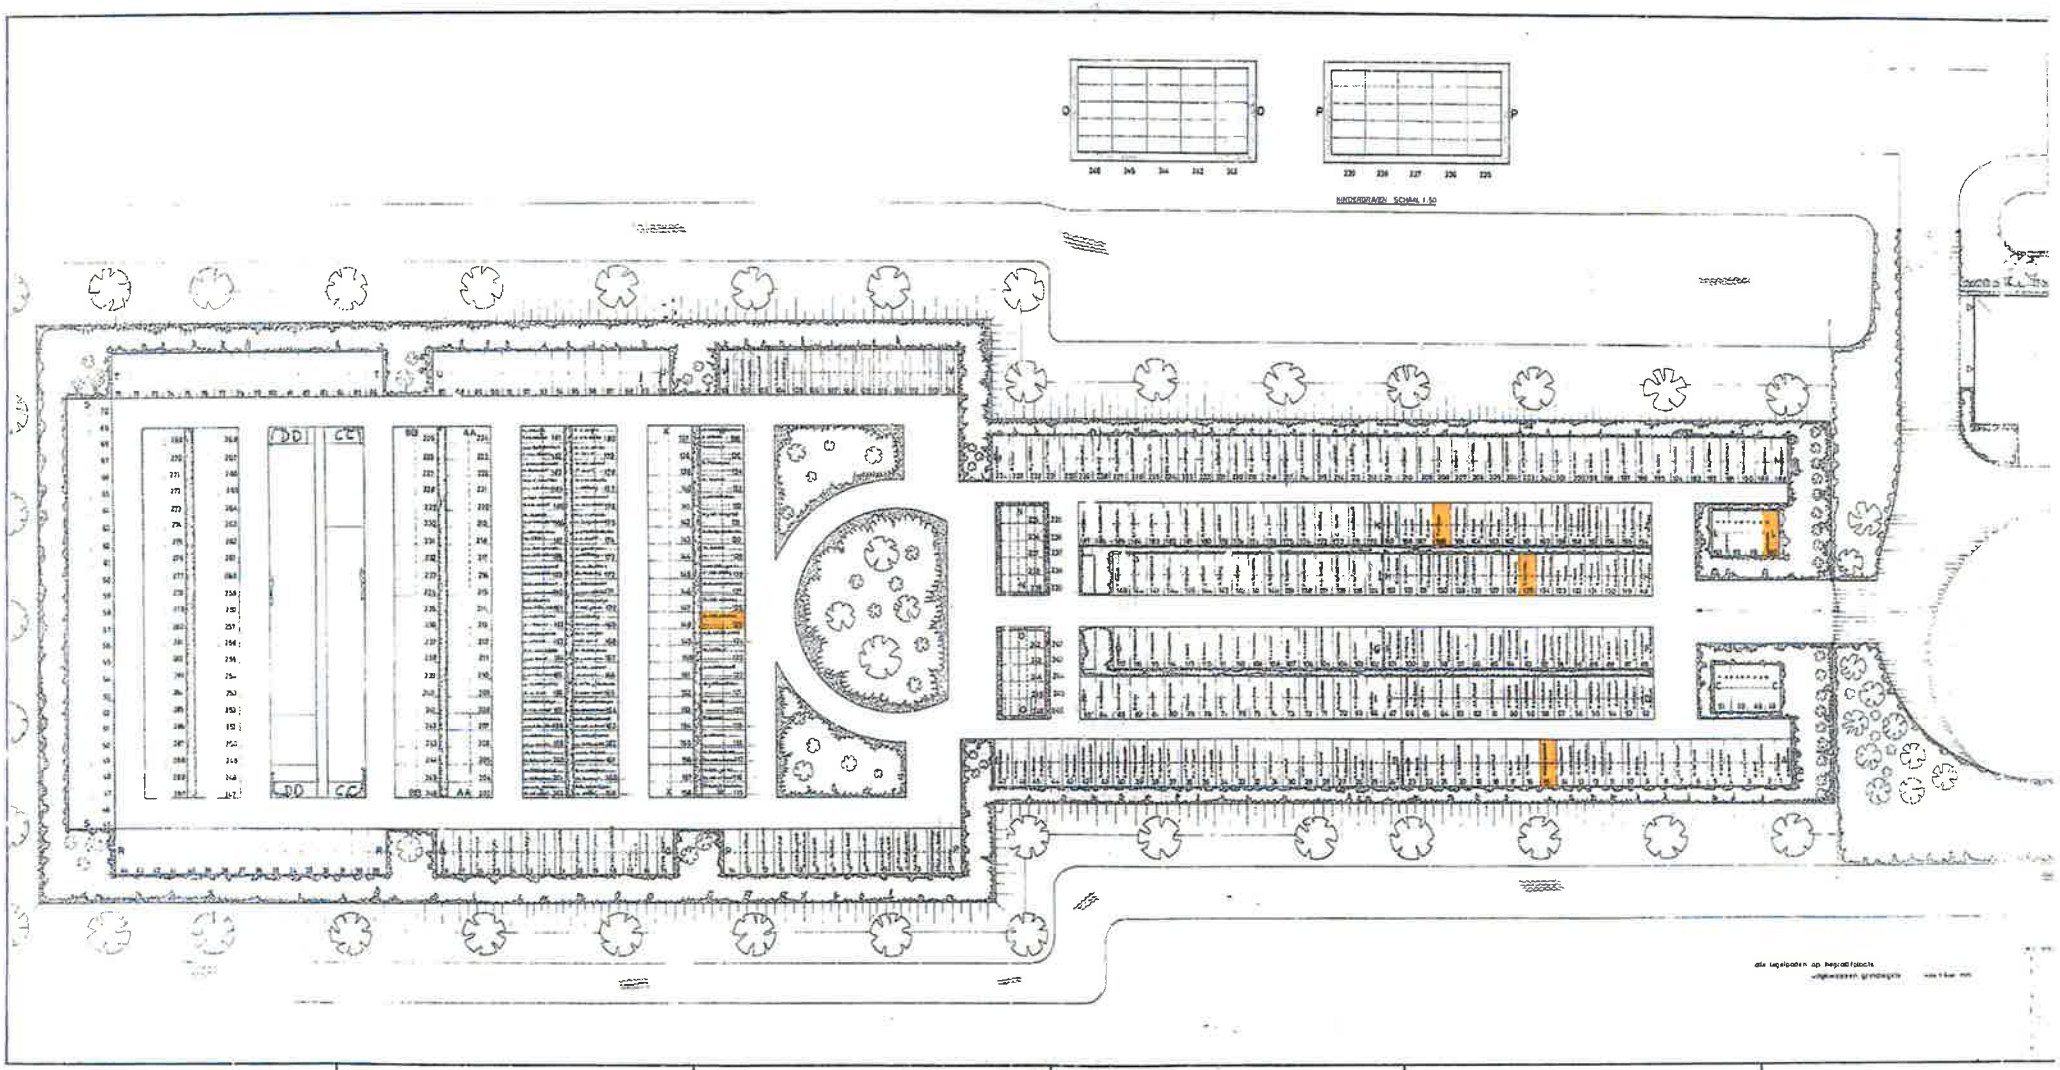

BIJZONDERE GRAVEN EN GRAFBEDEKKINGEN

OUDE BEGRAAFPLAATS BRANDWIJK
Brandwijksedijk

GEMEENTE Graafstroom

Algemene begraafplaats te Brandwijk, gelegen aan de Brandwijksedijk

Informatie over de begraafplaats

1. De begraafplaats (achter de kerk) is in 1871 in gebruik genomen, eerst werd voor de kerk begraven.
2. Er is niet bekend wie betrokken is bij de aanleg.
3. Op deze begraafplaats kunnen alleen nog bijzettingen plaatsvinden (9 eigen graven).
4. De begraafplaats wordt door geen specifieke bevolkingsgroep gebruikt.
5. Er is een toegangspoort aanwezig.
6. De begraafplaats is niet opgenomen op een monumentenlijst.
7. Voor plattegrond, zie bijlage.
8. Bomenplan is niet aanwezig.

Informatie over de omgeving

1. Deze begraafplaats is er een van de negen in gebruik zijnde begraafplaatsen binnen de gemeentegrenzen.
2. De begraafplaats ligt niet in een beschermd stads- of dorpsgezicht of ander bijzonder gebied.
3. De begraafplaats is gesitueerd achter de Ned. Herv. Kerk en ligt binnen de bebouwde kom.
4. De begraafplaats is zoals de andere 8 begraafplaatsen, algemeen.
5. De begraafplaats is een van de oudere begraafplaatsen.

Algemene begraafplaats te Brandwijk, gelegen aan de Kerkweg

Informatie over de begraafplaats

1. De begraafplaats is in 1960 in gebruik genomen (volgens administratie 1ste begravene 22 januari 1960).
2. W. van der Laan architect BNA te Papendrecht was betrokken bij de aanleg van de begraafplaats en H. Copijn & zoon tuinarchitecten BNT te Groenekan was verantwoordelijk voor de aanleg van het groen. Het hekwerk en de gereedschappenberging is ontworpen door architecten BNA Groeneveld & de Kluijver. (In 1952 was al gestart met de aanleg maar door de watersnood in 1953 is het geheel ernstig verzakt. In 1954 is er 2600 m^3 grond aangebracht. Deze eerste aanleg met drie grote vijvers is wegens vervuiling vervangen door het huidige ontwerp.).
3. De begraafplaats is nog steeds in gebruik.
4. De begraafplaats wordt door geen specifieke bevolkingsgroep gebruikt.
5. Er is een (niet in gebruik zijnde) aula aanwezig en een toegangspoort.
6. De begraafplaats is niet opgenomen op een monumentenlijst.
7. Voor plattegrond, zie bijlage.
8. Bomenplan is niet aanwezig.

Informatie over de omgeving

1. Deze begraafplaats is er een van de negen in gebruik zijnde begraafplaatsen binnen de gemeentegrenzen.
2. De begraafplaats ligt niet in een beschermd stads- of dorpsgezicht of ander bijzonder gebied.
3. De begraafplaats is gesitueerd aan de rand van de bebouwing en ligt binnen de bebouwde kom.
4. De begraafplaats is zoals de andere 8 begraafplaatsen, algemeen.
5. De begraafplaats is een van de jongste begraafplaatsen.

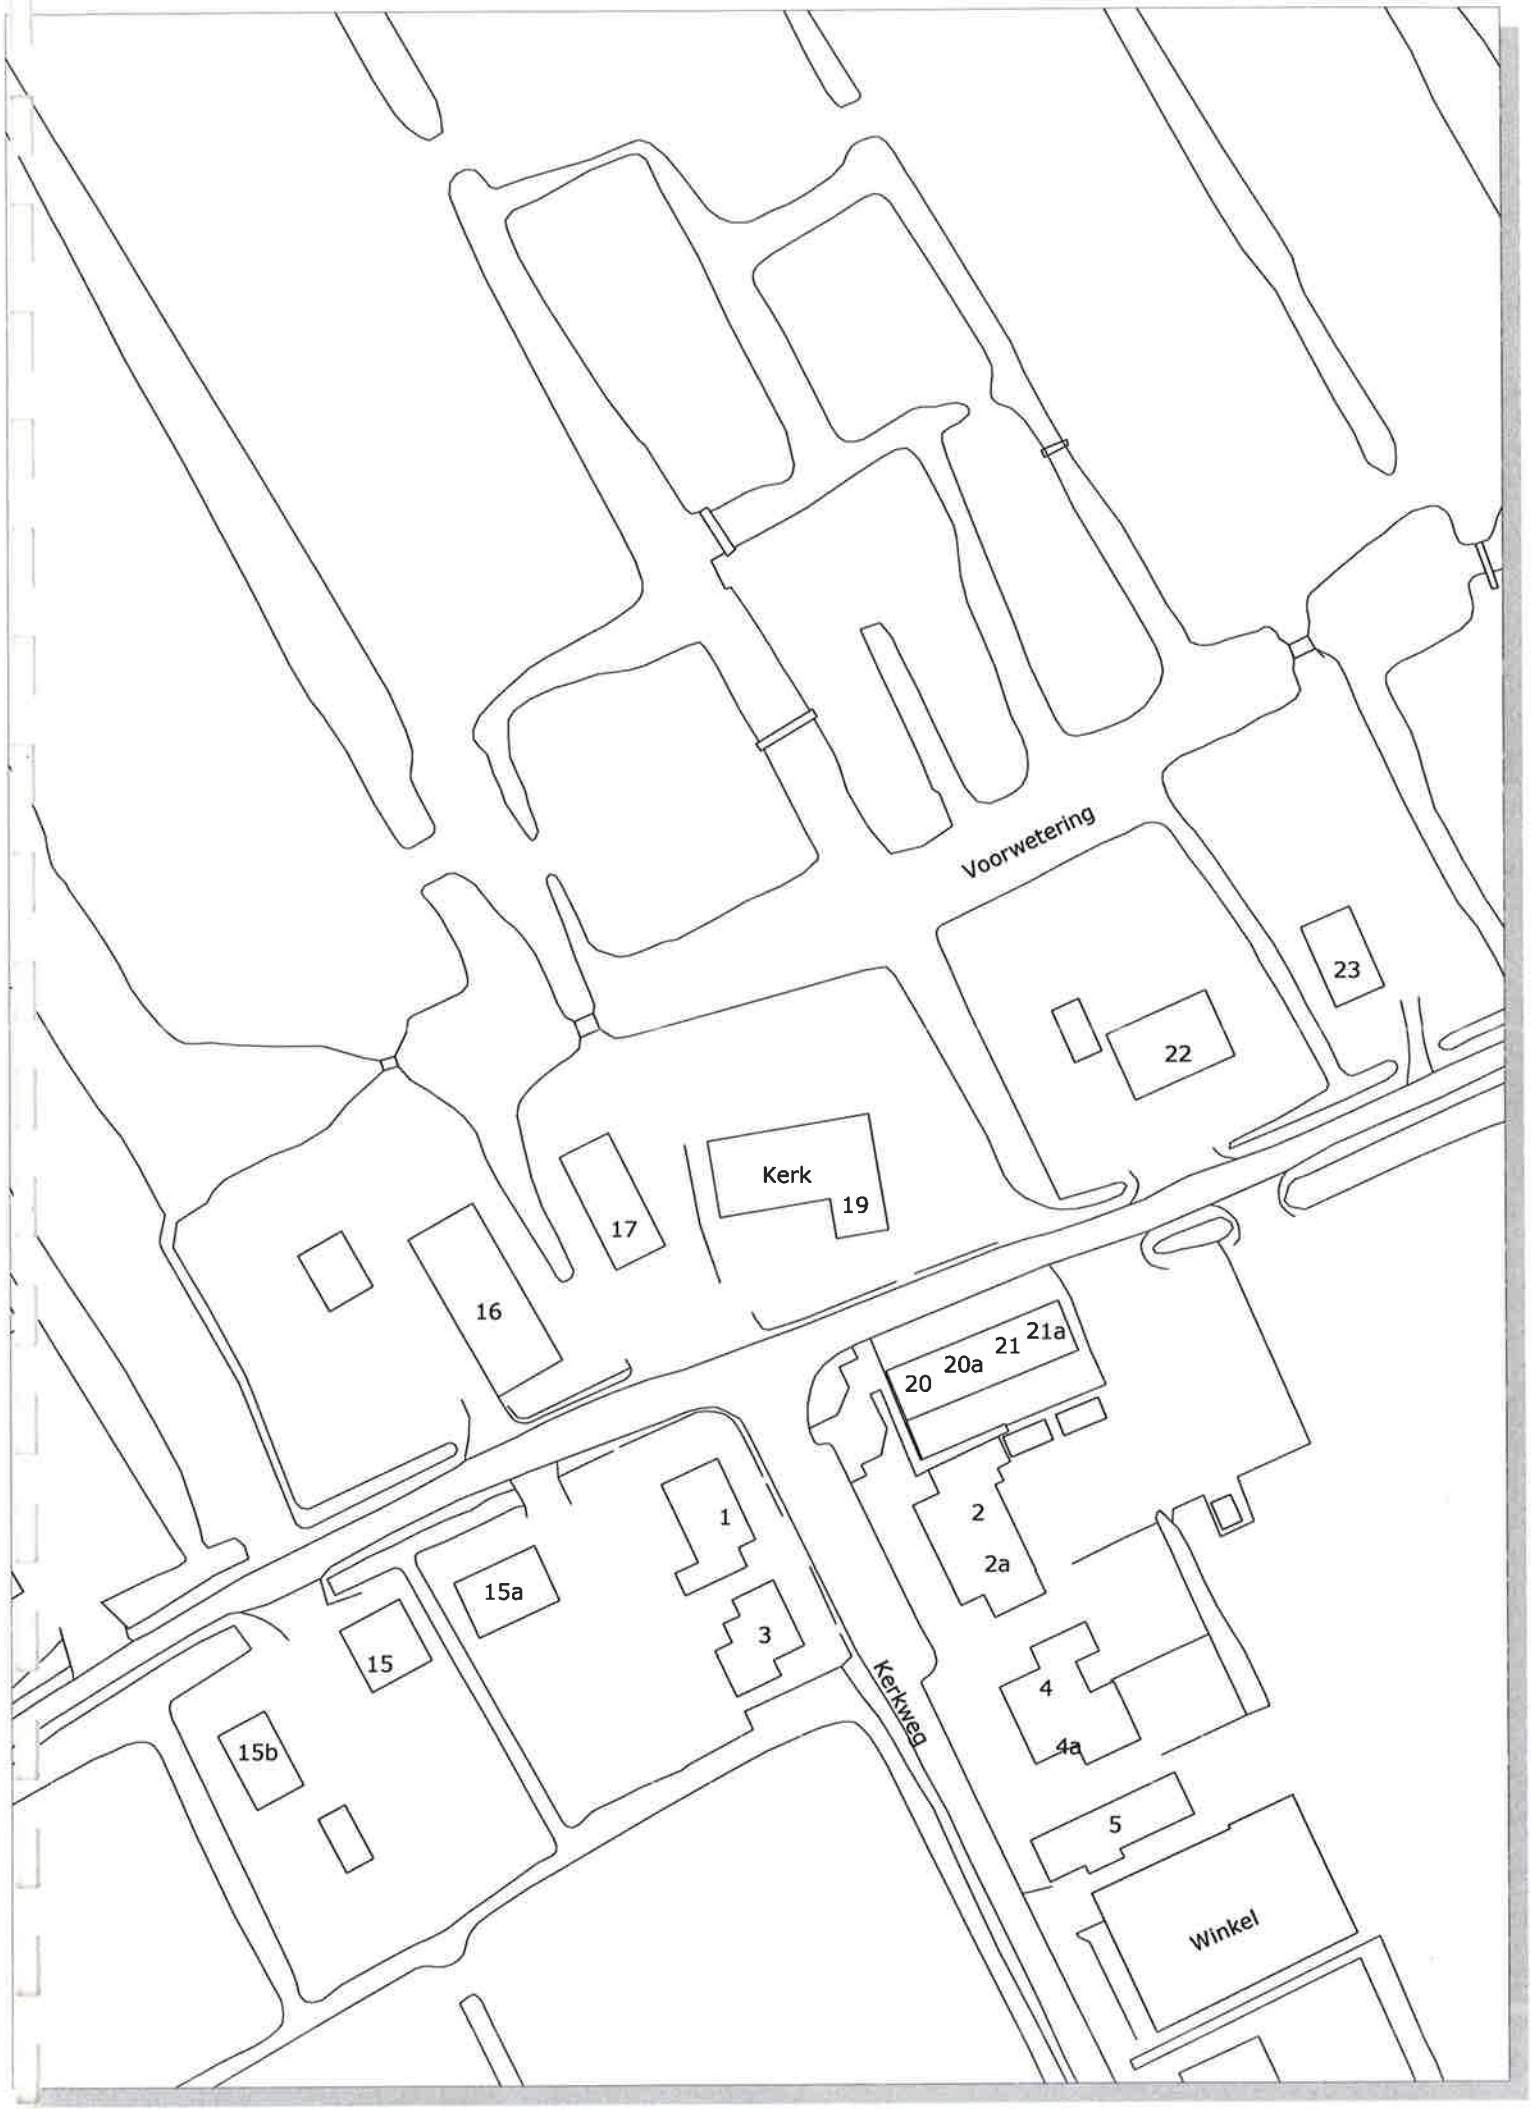

Algemene begraafplaats Brandwijk, Brandwijksedijk 1:1000 12-6-2008

Printed with the TatukGIS Viewer: www.TatukGIS.com

Algemene begraafplaats Brandwijk, Brandwijksedijk 1:1000 12-6-2008

Printed with the TatukGIS Viewer: www.TatukGIS.com

Algemene begraafplaatsen te Brandwijk

Grafnummer	Type graf: Zandgraf	Type graf: Grafkelder	Oorlogsmonument	Ouder dan 1900	Grafbedekking: Staande steen	Grafbedekking: Liggende steen (zerk)	Grafbedekking: Diversen	Kruis H(out) S(teen)	Zuil/Naald/Obelisk	Hekwerk G(ietijzer) S(meedijzer)	Kettingen	Beplanting	Materiaal: Hardsteen	Marmer	Zandsteen	Graniet	Travertin	Letters: Verdiept	Verheven	Brons	L(atijns) G(otisch) A(rt Deco)	Historische persoonlijkheid: B(urg) W(eth) S(ecr) G(em.lid)	D(om) O(ud) Di(a) K(erkv) Ko(ster	Functie bij school/ver./anders	Bedrijf groot gemaakt	Periode/stijl: Neoclassisme enz.	Diversen	Beheersaspecten: Staat	Eigendom	Reden tot plaatsing op lijst
1 Br E1-oud		x				x					xK		x						x									+	P	kelder + koper
2 Br E4-oud					x	x							x						x									+	P	stijl + zonnestralen
3 Br E5-oud	x				x	x							x						x									+	P	nieuwe vorm, bijz.hoeken
4 Br E11-oud	x			x		x							x					x										+	V	ouderdom
5 Br E20-oud	x				x	x							beton met grindlaag						x									+	P	tijdsbeeld na oorlog
6 Br E21-oud	x				x		x						beton met grindlaa					x										+	P	tijdsbeeld na oorlog
7 Br E25-oud	x				x		x															W G						+	P	punt 1 + 2 + 3
8 Br E30-oud	x		x		x		x							x				x										+	ST	oorlogsgraf
9 Br E47-oud	x				x	x							x						x							x		+	P	Art Deco letters
10 Br Bakker	x				x								x						x									+	?	vorm + lelie,werkgever is vermeld
11 Br A112-A113	x				x	x							x	x				x				W G		x				+	P	punt 1 t/m 3
12 Br A313-A314	x				x	x							x	x				x				W G	O	x				+	P	punt 1 t/m 3

P = Particulier
V = Vervallen aan gemeente
A = algemeen graf
CP = Civiel Particulier
ST = Stichtingsgraf
MR = Militair Rijksgraf

+ = goed
~ = matig
- = slecht

10-9-2008

GEMEENTE Graafstroom

Beschrijving van historisch belangrijke personen begraven op de algemene begraafplaats in Brandwijk

Br E25-oud	**Maarten Mourik** geboren 5 juni 1871 overleden 3 oktober 1949 Gemeenteraadslid van Brandwijk 23-05-1916 tot 24-09-1941 en van 03-09-1946 tot 28-11-1947 Wethouder van Brandwijk van 1923 – 1941 en van 1946 - 1947 Ouderling Hervormde gemeente Brandwijk van 1929 – 1934 Bestuurslid Drinkwaterleiding "Alblasserwaard en Vijfheerenlanden"
Br A112-A113	**Marinus Vermeij** geboren 26 september 1896 overleden 14 januari 1973 Gemeenteraadslid van 19-09-1932 tot 24-09-1941 en van 03-09-1946 tot 01-09-1970 Wethouder van Brandwijk van 04-09-1962 tot 01-09-1970 Oprichter en bestuurslid van de Oranjevereniging
Br A313-A314	**Cornelis Korevaar** geboren 26 augustus 1909 overleden 21 oktober 1981 Ouderling en gemeenteraadslid van 28-01-1948 tot 05-09-1978 Wethouder van 1953 tot 1978 Penningmeester van de Chr. lagere landbouwschool in Ottoland Lid kringbestuur CBTB

Beschrijving van opvallende grafbedekkingen op de algemene begraafplaats in Brandwijk

Br E1-oud	het is een grafkelder met koperen kettingen
Br E4-oud	de opgaande zon verwijst naar de jongste dag
Br E5-oud	het is een nieuwe vorm met bijzondere hoeken
Br E11-oud	de grafbedekking dateert uit 1871
Br E20-oud	tijdsbeeld na de oorlog, het gebruik van beton vanwege een gebrek aan natuursteen
Br E21-oud	tijdsbeeld na oorlog, het gebruik van beton vanwege een gebrek aan natuursteen
Br E30-oud	oorlogsmonument is overgedragen aan de oorlogsgravenstichting
Br E47-oud	lettertype uit de tijd van Art Deco
Br Bakker	de vorm en de lelie (Mattheüs 6:28) vallen op, waarschijnlijk is de naam van de werkgever vermeld gezien de vermelding op de grafbedekking "door een noodlottig ongeval"