
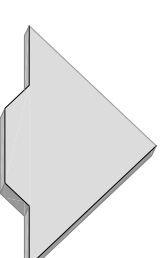


Plangebiet

Gebied waarvoor het voorbereidingsbesluit geldt

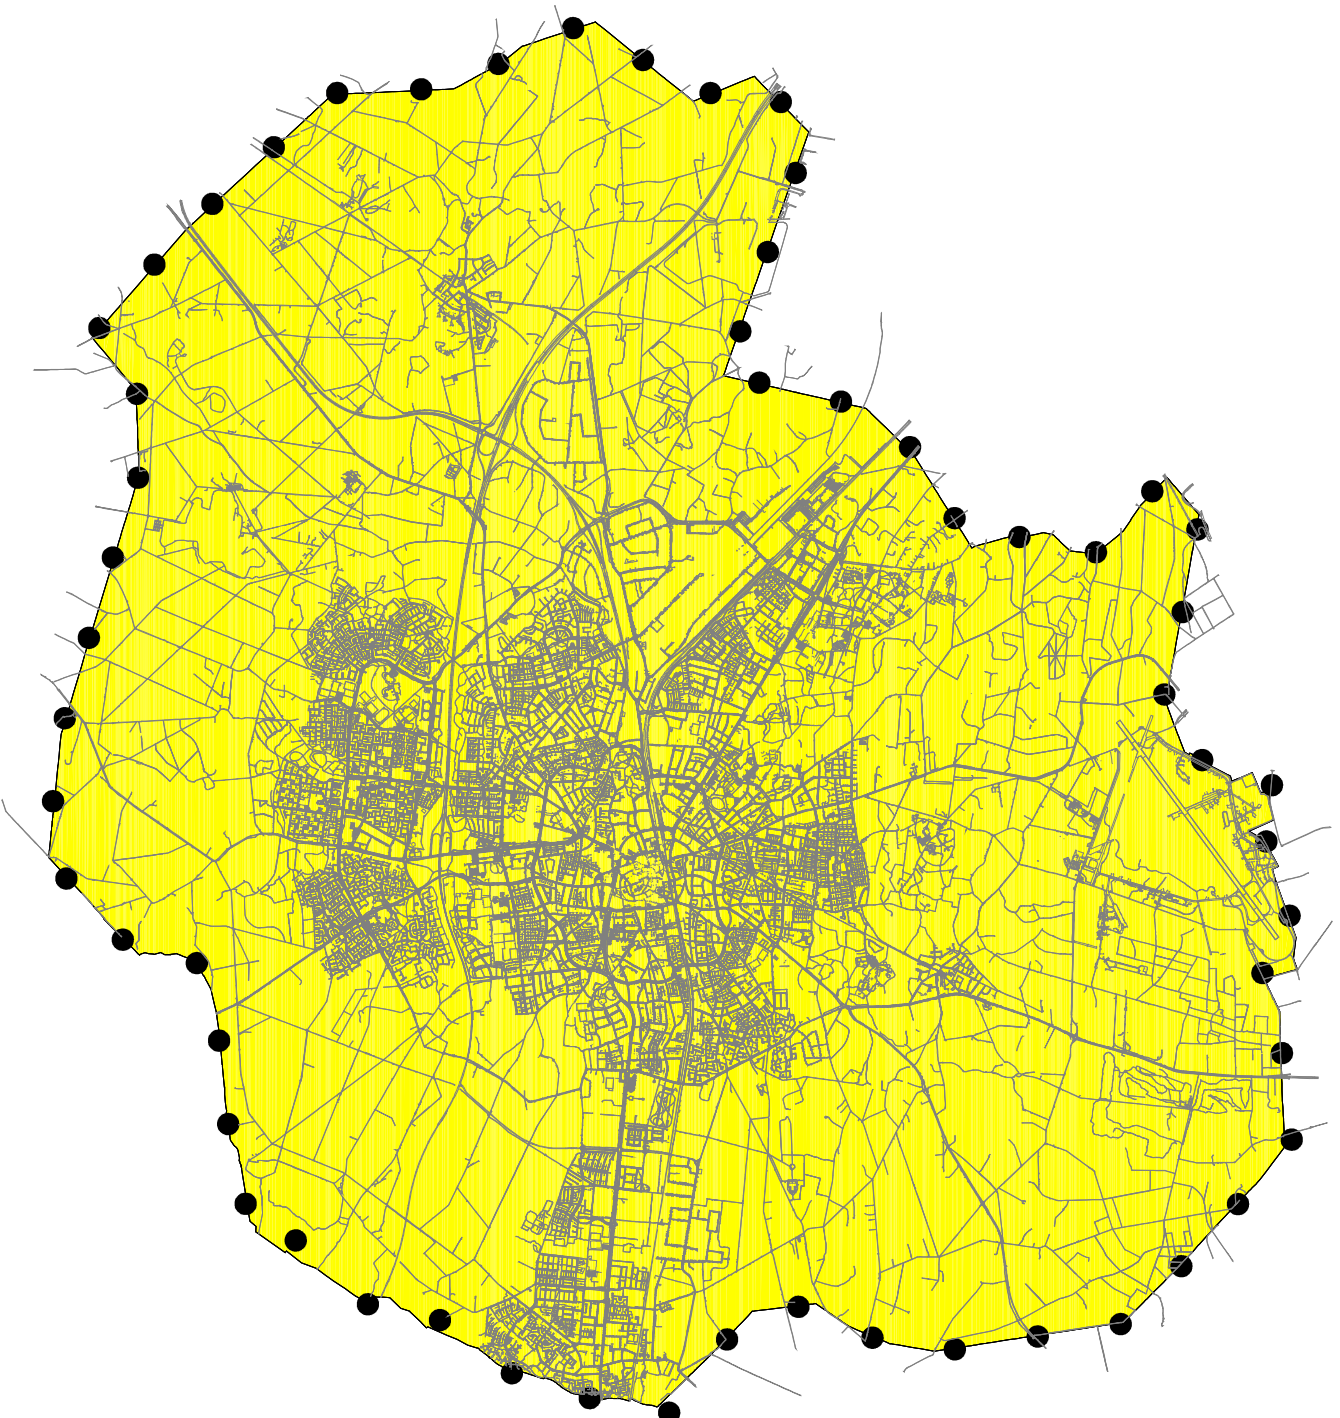

Cluster Omgeving & Recht

VOORBEREIDINGSBESLUIT

Gemeente Enschede

kleinschalige units, opslag- en garageboxen 2023

VASTGESTELD BIJ RAADSBESLUIT:

Afd. BESTEMMEN

Naam		Datum	Projectleiding	Naam	Datum	Projectleiding	Formaat	Schaal
EH		230505		3			A3	1:1000
1				4			Tekeningnummer	
2				5				1:1000

TEKENING LOCATIE: C:\USERS\HANNINE\KLEINSCHALIGE UNITS, OPSLAG-EN GARAGEBOXEN\VB1ACAD\KLEINSCHALIGE UNITS, OPSLAG-EN GARAGEBOXEN.DWG