

2340 kerk op de hoogte
10-04-2024
architectenbureau Kijlstra-Brouwer bna



6952
20
7628
14
28
9
Kerkstraat
Pastoriestraat
Pastoriep
7
Pastoriestraat
9596
30
9597
8385
10798
3
10797
533
7620
535

Situatie

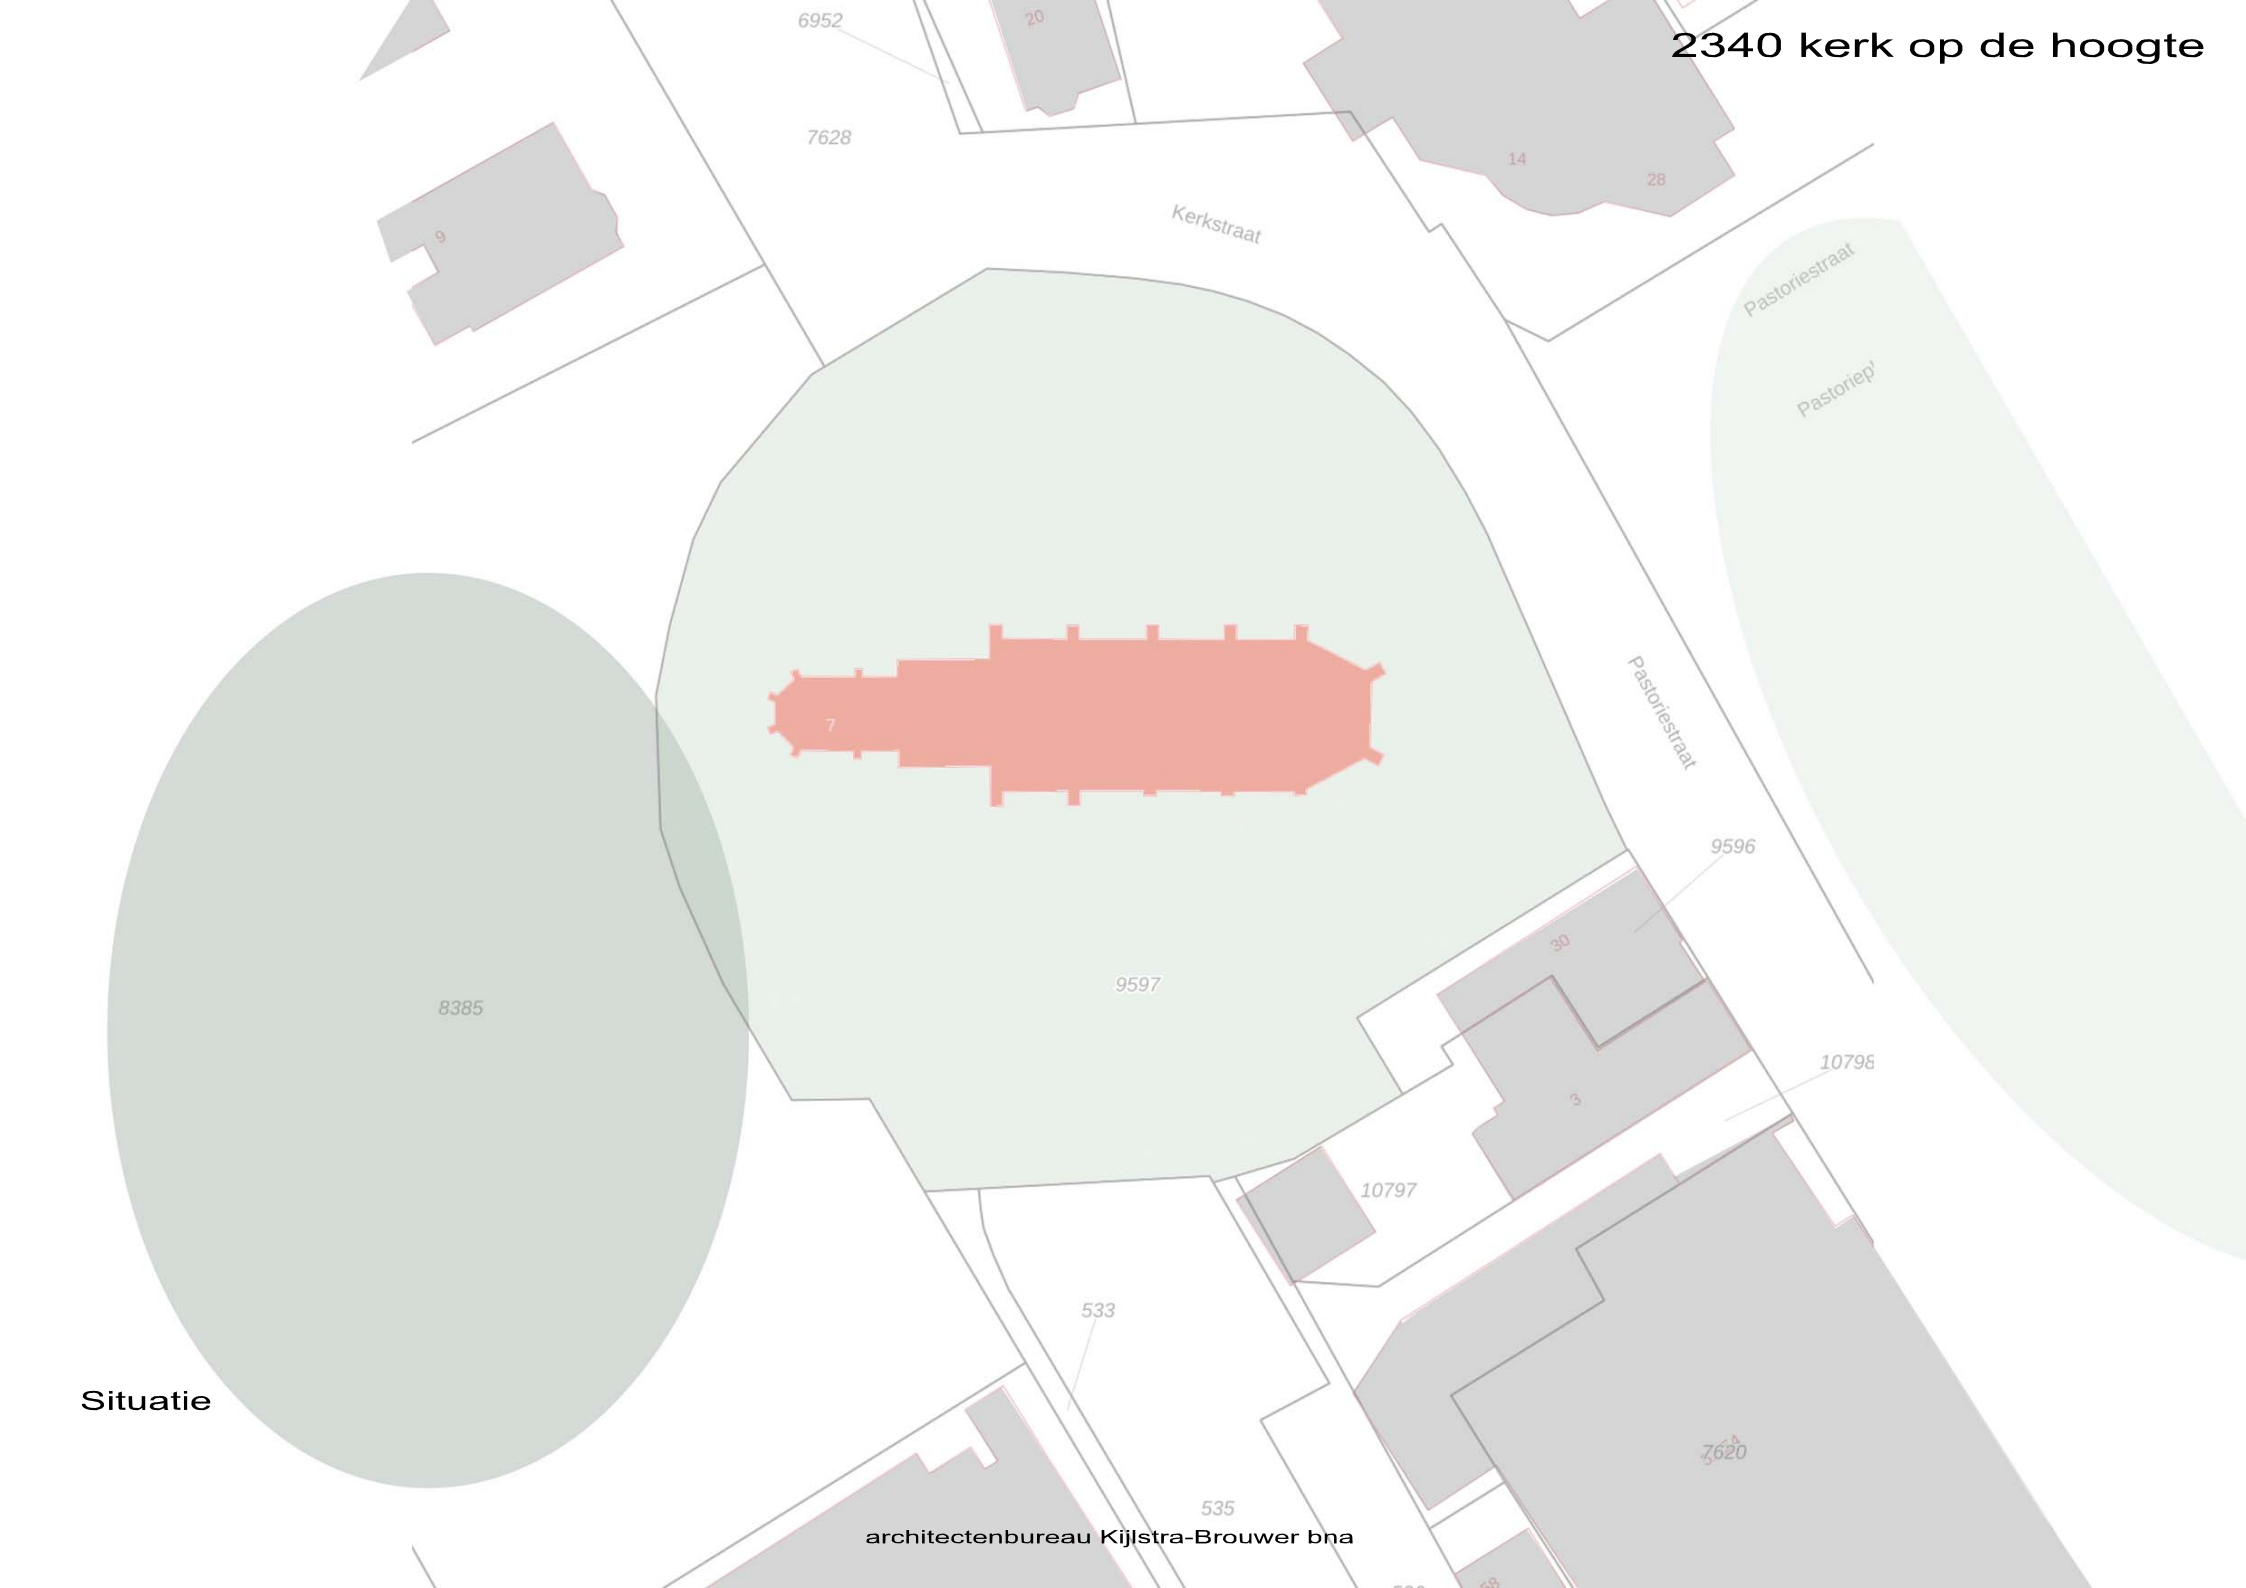

Inrichtingsschets: indicatief ontwerp voor de herinrichting van het Pastorieplein en de tuin van Huis Lindenoord en omgeving. Aan de schets kunnen geen rechten worden ontleend.

- Kerk en Huis Lindenoord
- Nieuw bouwblok gebouw I, II en III
- Plangebied
- Ondergrondse parkeergarage
- Nieuwe parkeerplaasten

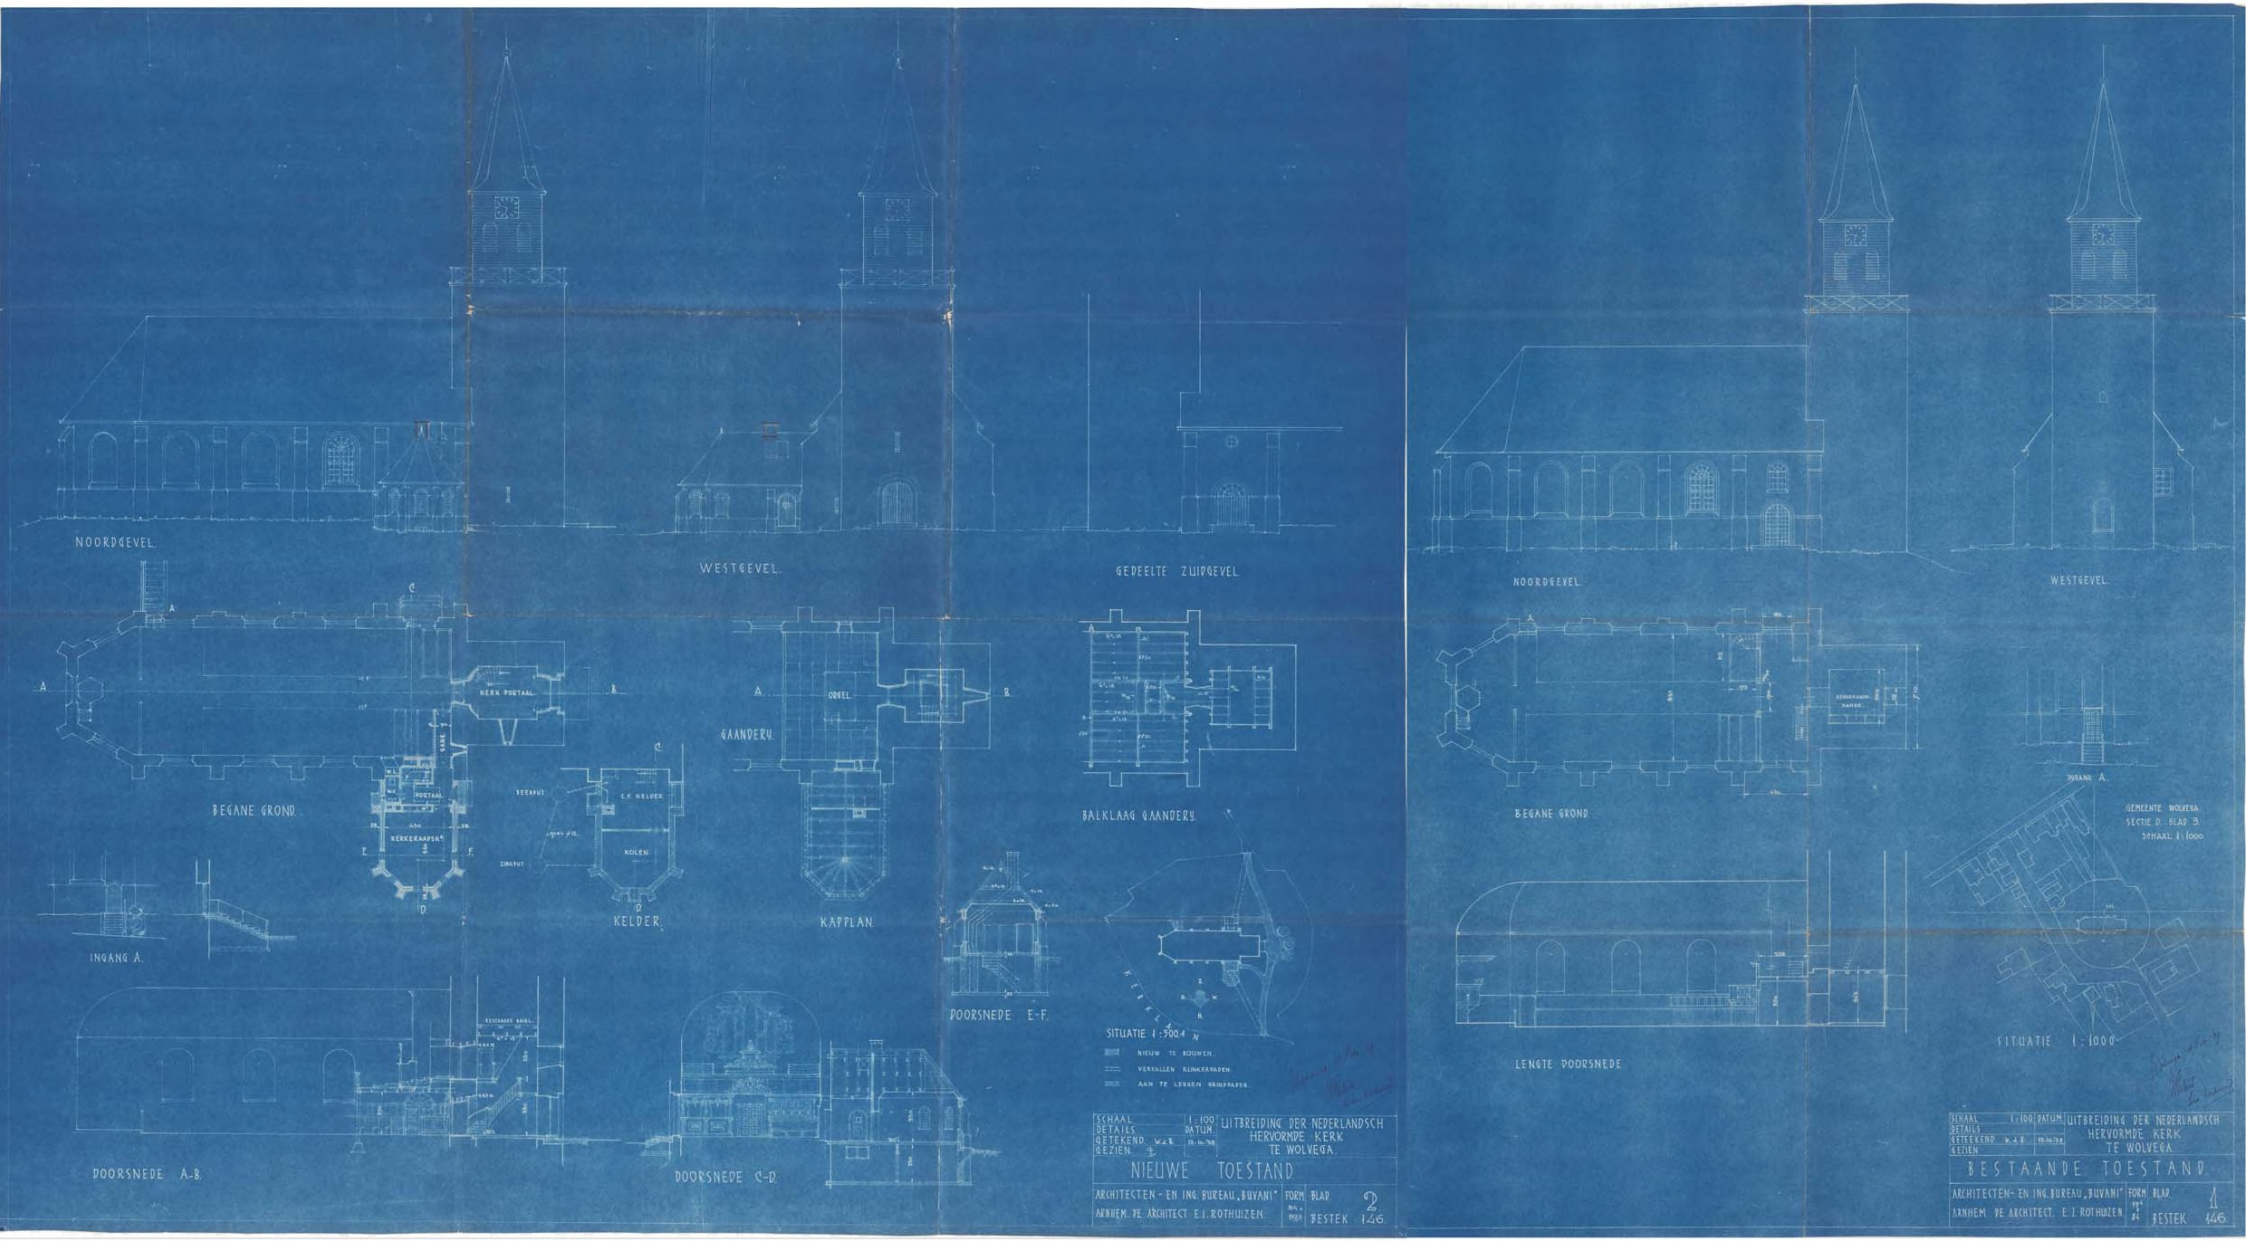

orginele tekeningen








foto’s exterieur











foto’s interieur

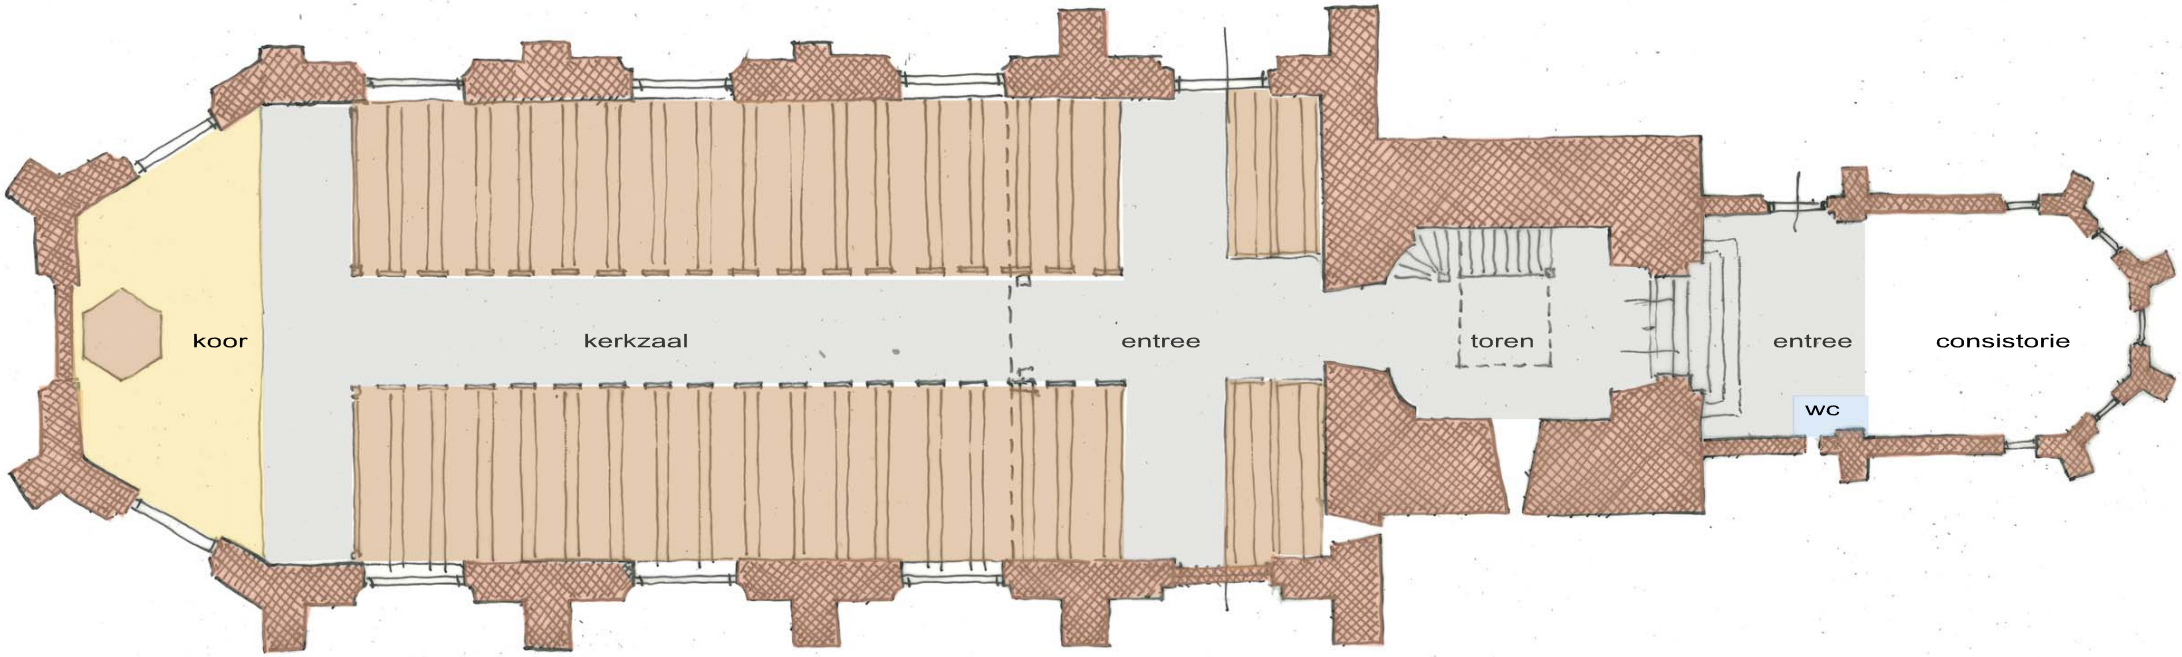


Plattegrond bestaande toestand

2340 kerk op de hoogte

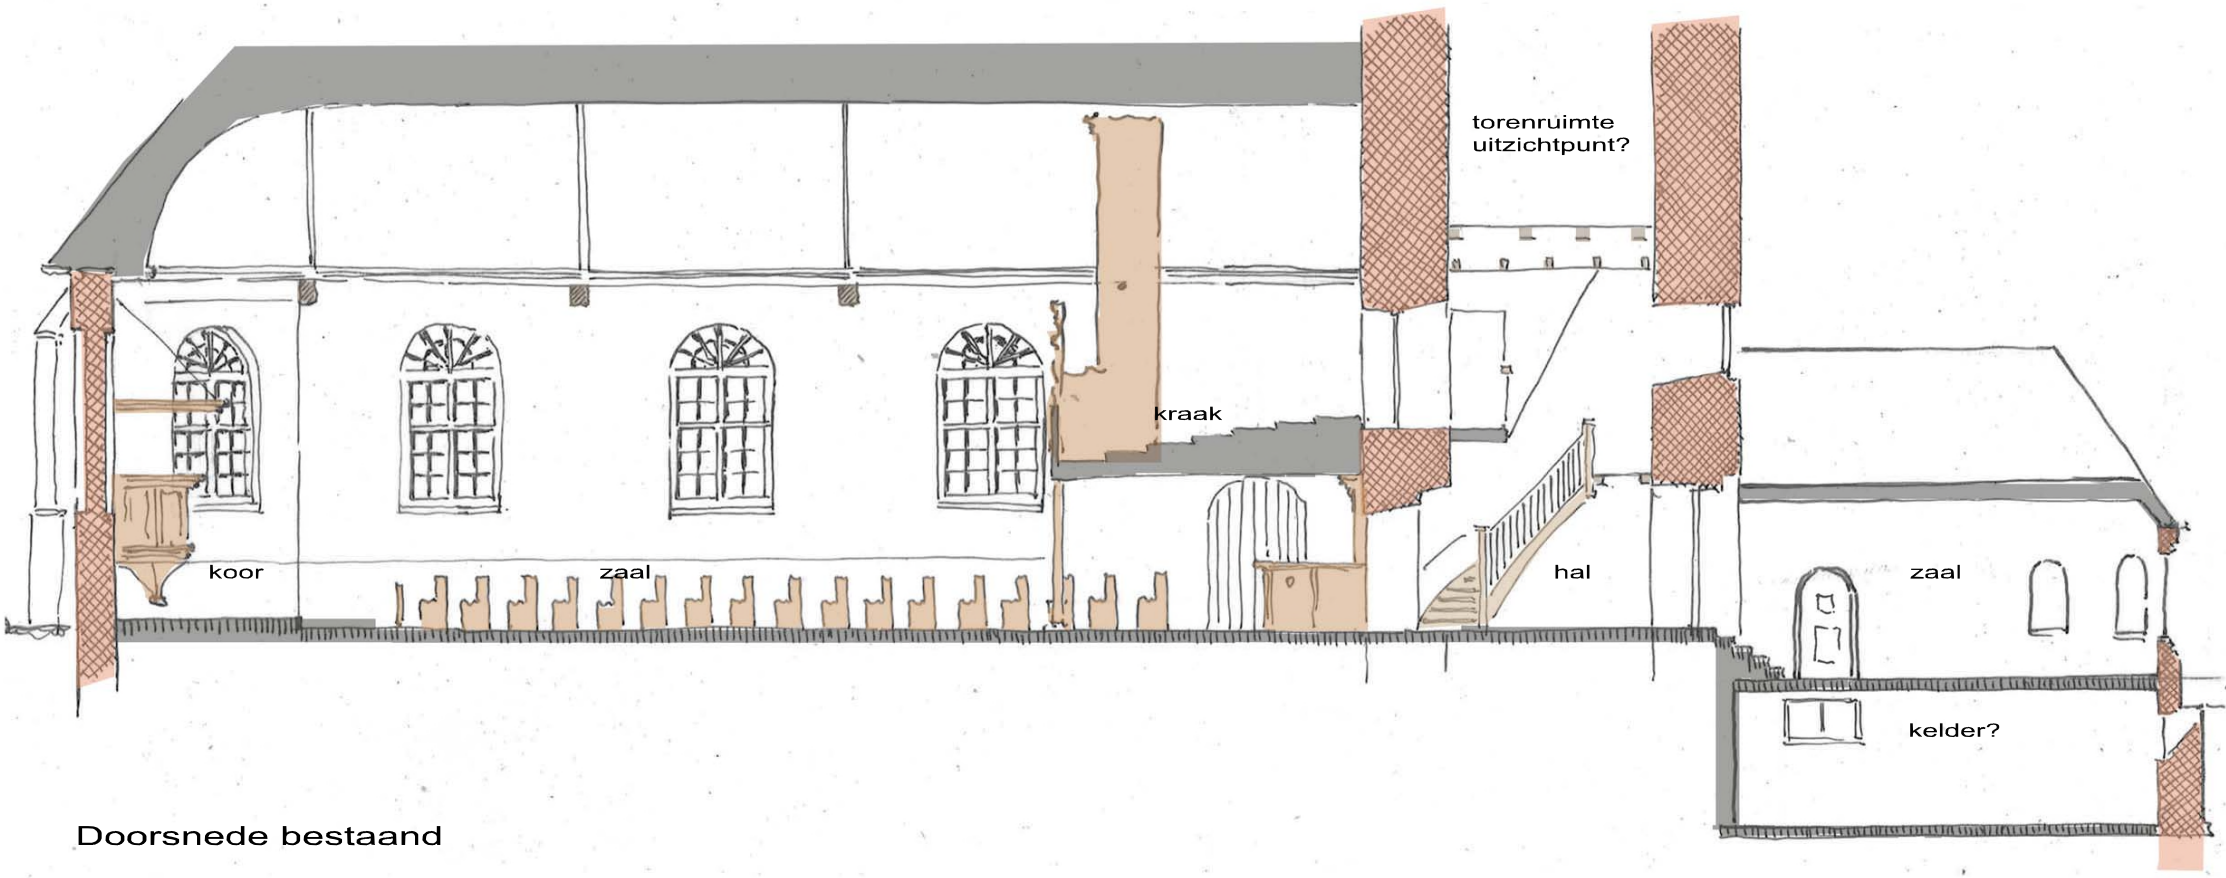

Doorsnede bestaand


2340 kerk op de hoogte

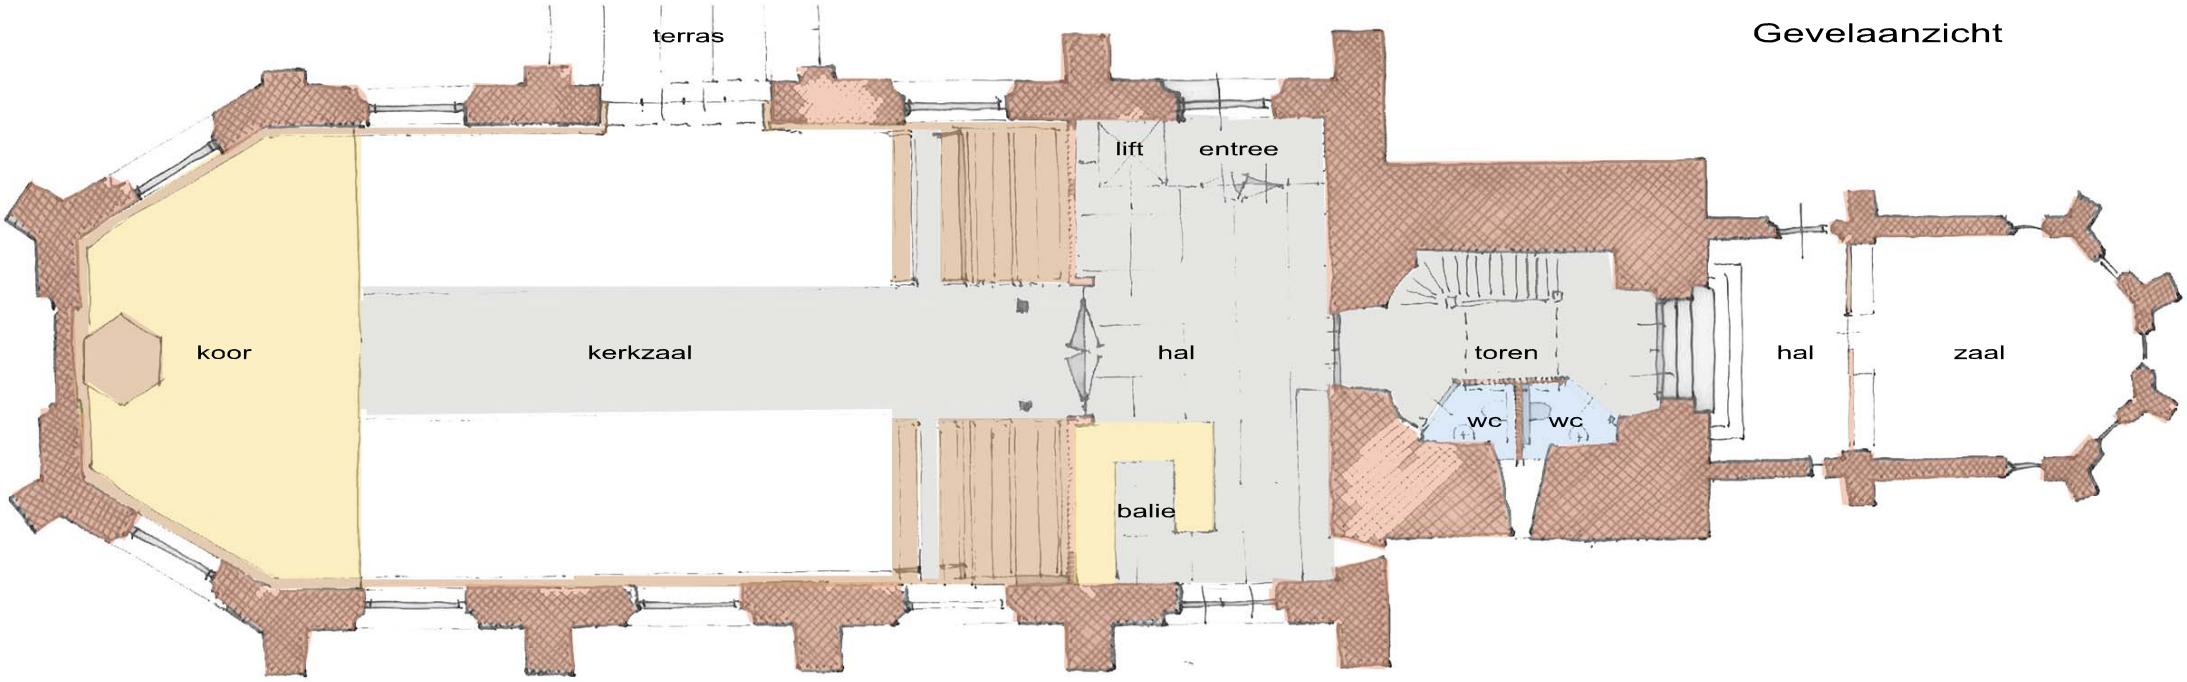

Gevelaanzicht

Schetsontwerp

2340 kerk op de hoogte

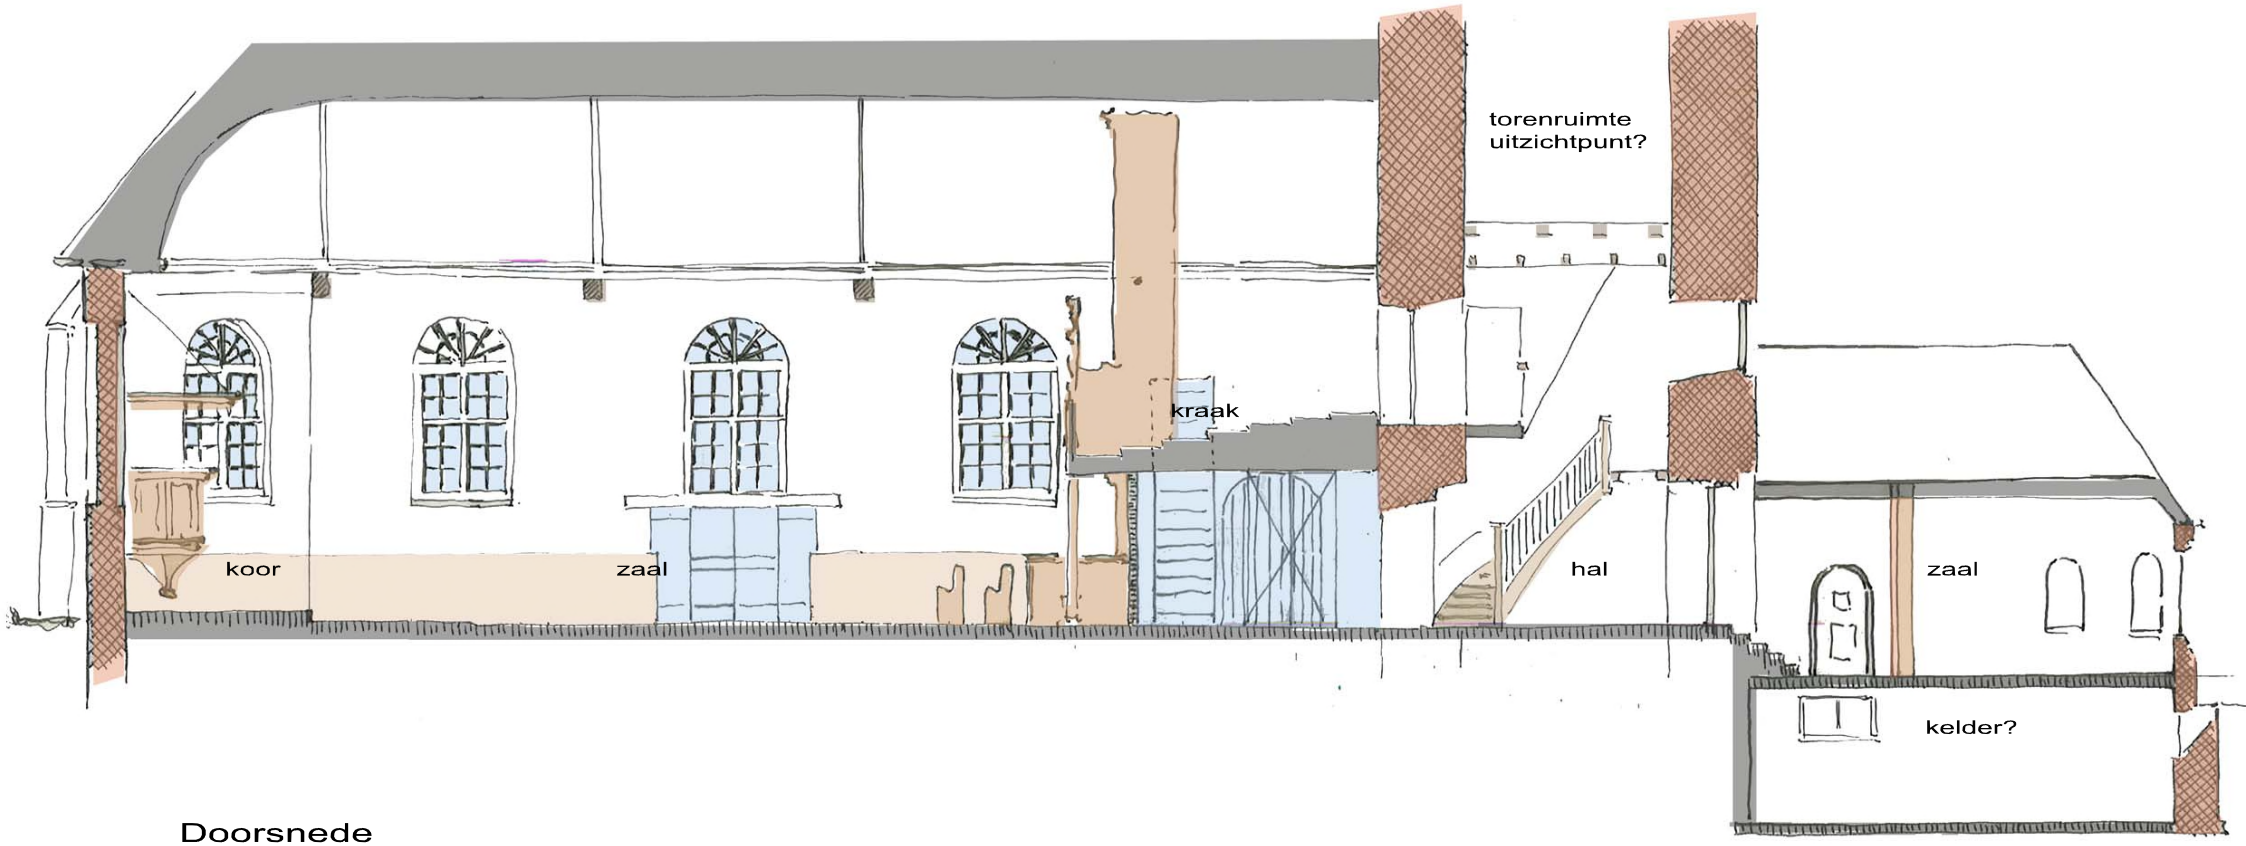


Doorsnede

Nieuwe Pastorieplein - Roodbaardpark




130202-A000-00.dwg

2340 kerk op de hoogte

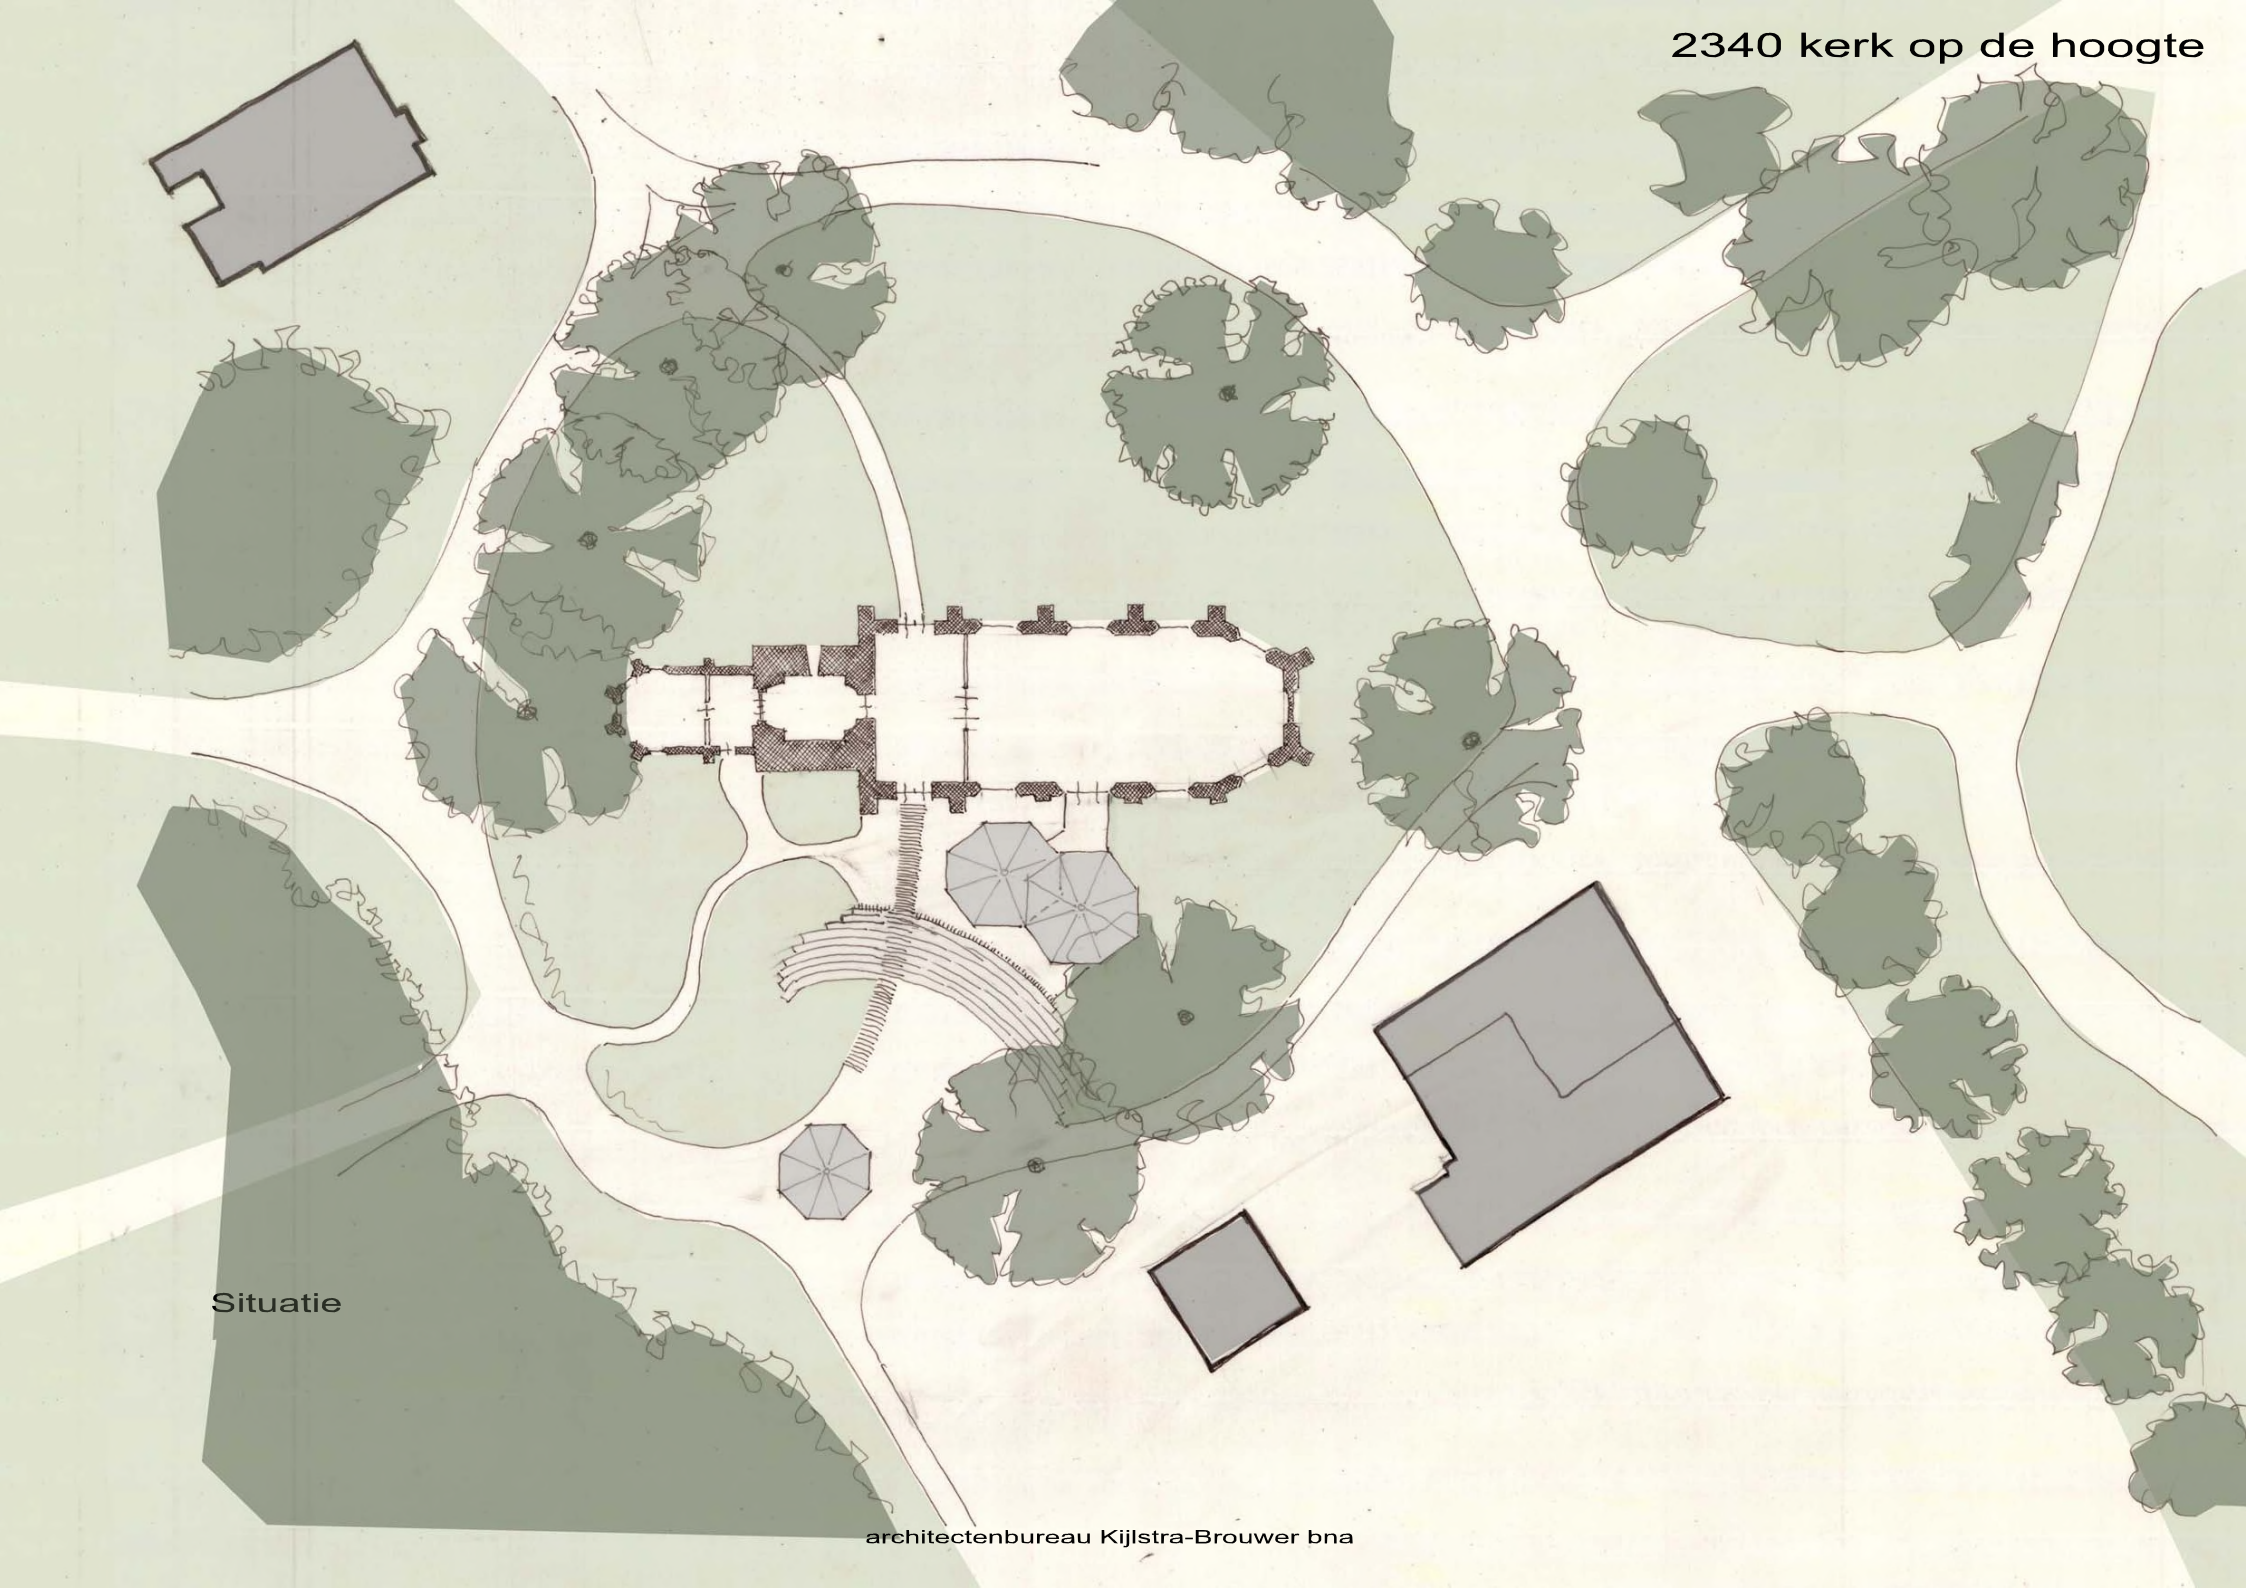

Situatie

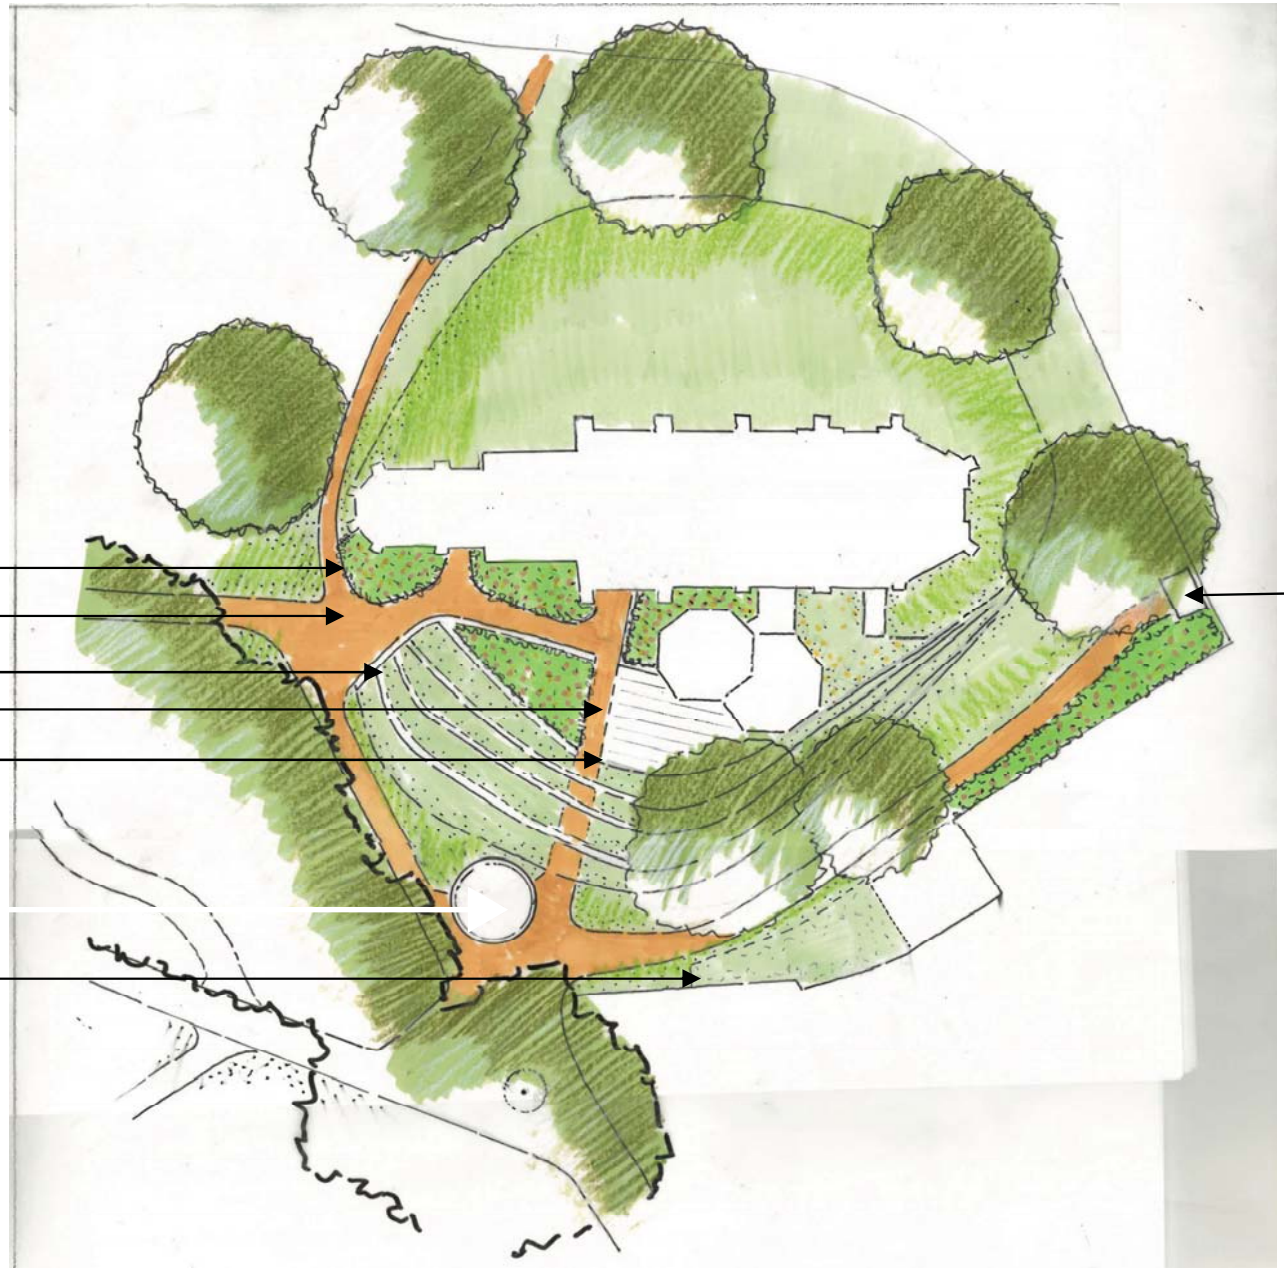
plantvakken
helling / mindervalidentoegang
gras met zitranden
baksteenpad
terras
grafstenen binnen
spijlenhekwerk



wissing