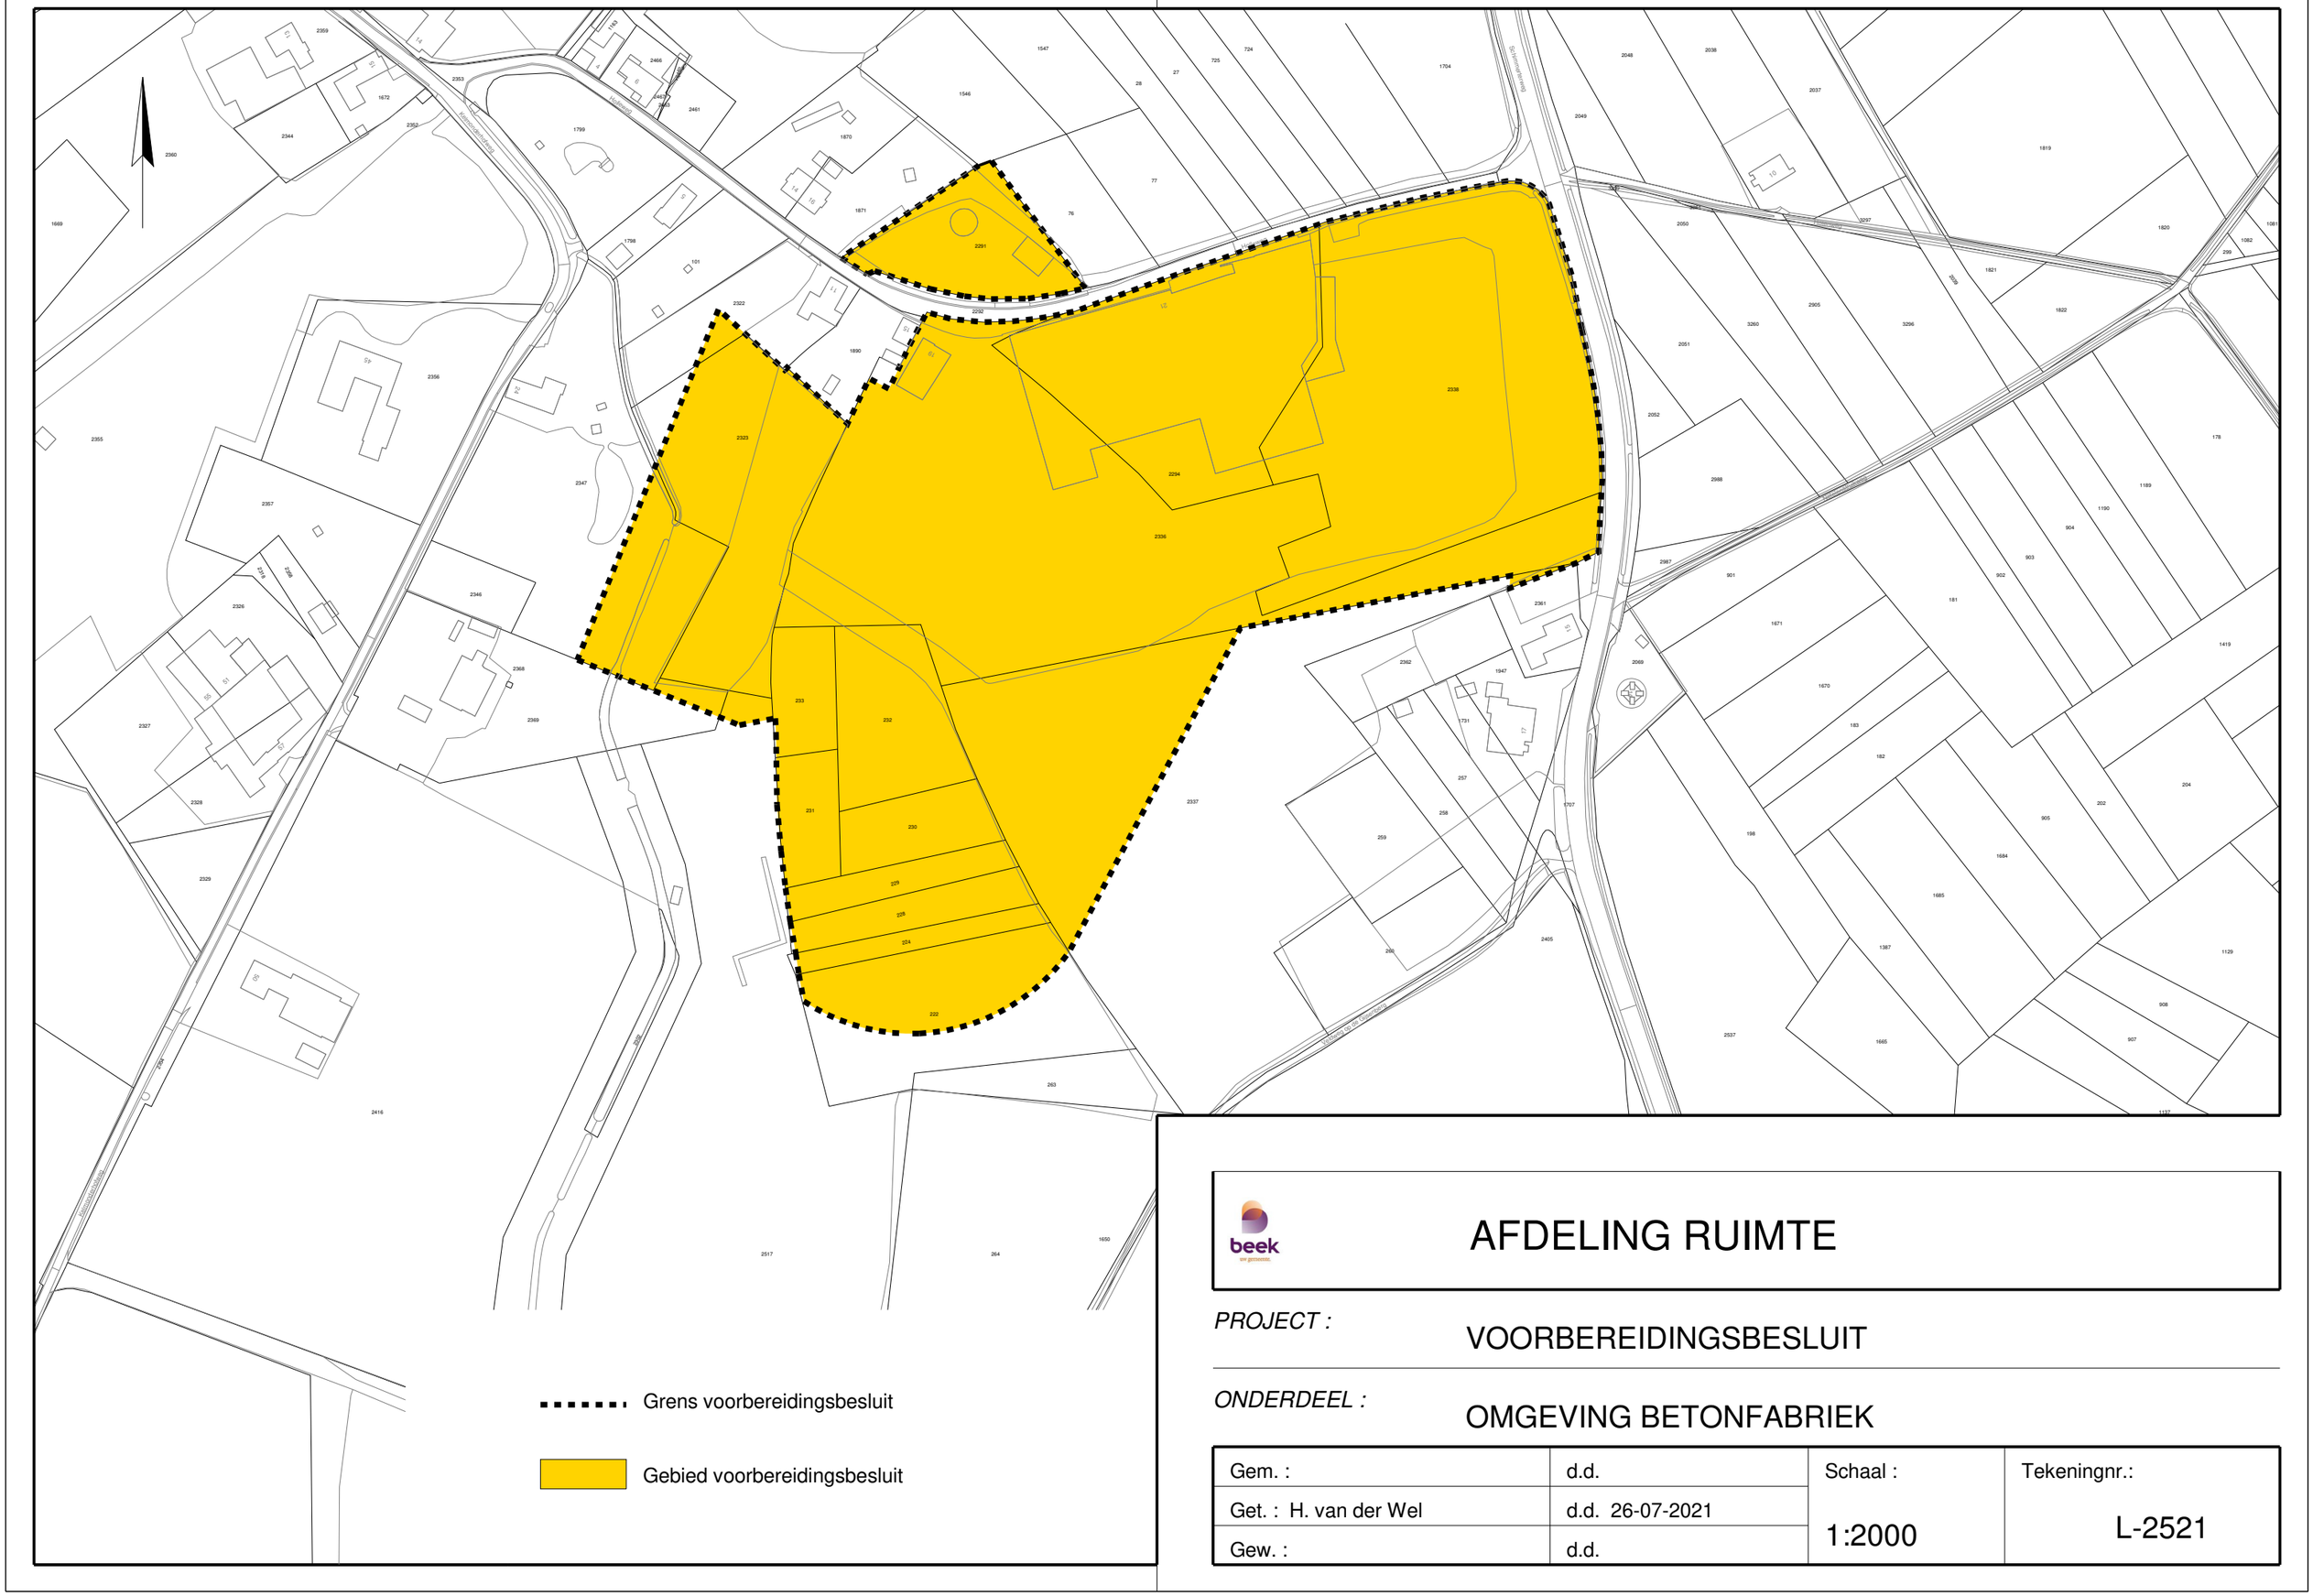


AFDELING RUIMTE

PROJECT : VOORBEREIDINGSBESLUIT

ONDERDEEL : OMGEVING BETONFABRIEK

Gem. :	d.d.	Schaal :	Tekeningnr.:
Get. : H. van der Wel	d.d. 26-07-2021	1:2000	L-2521
Gew. :	d.d.		