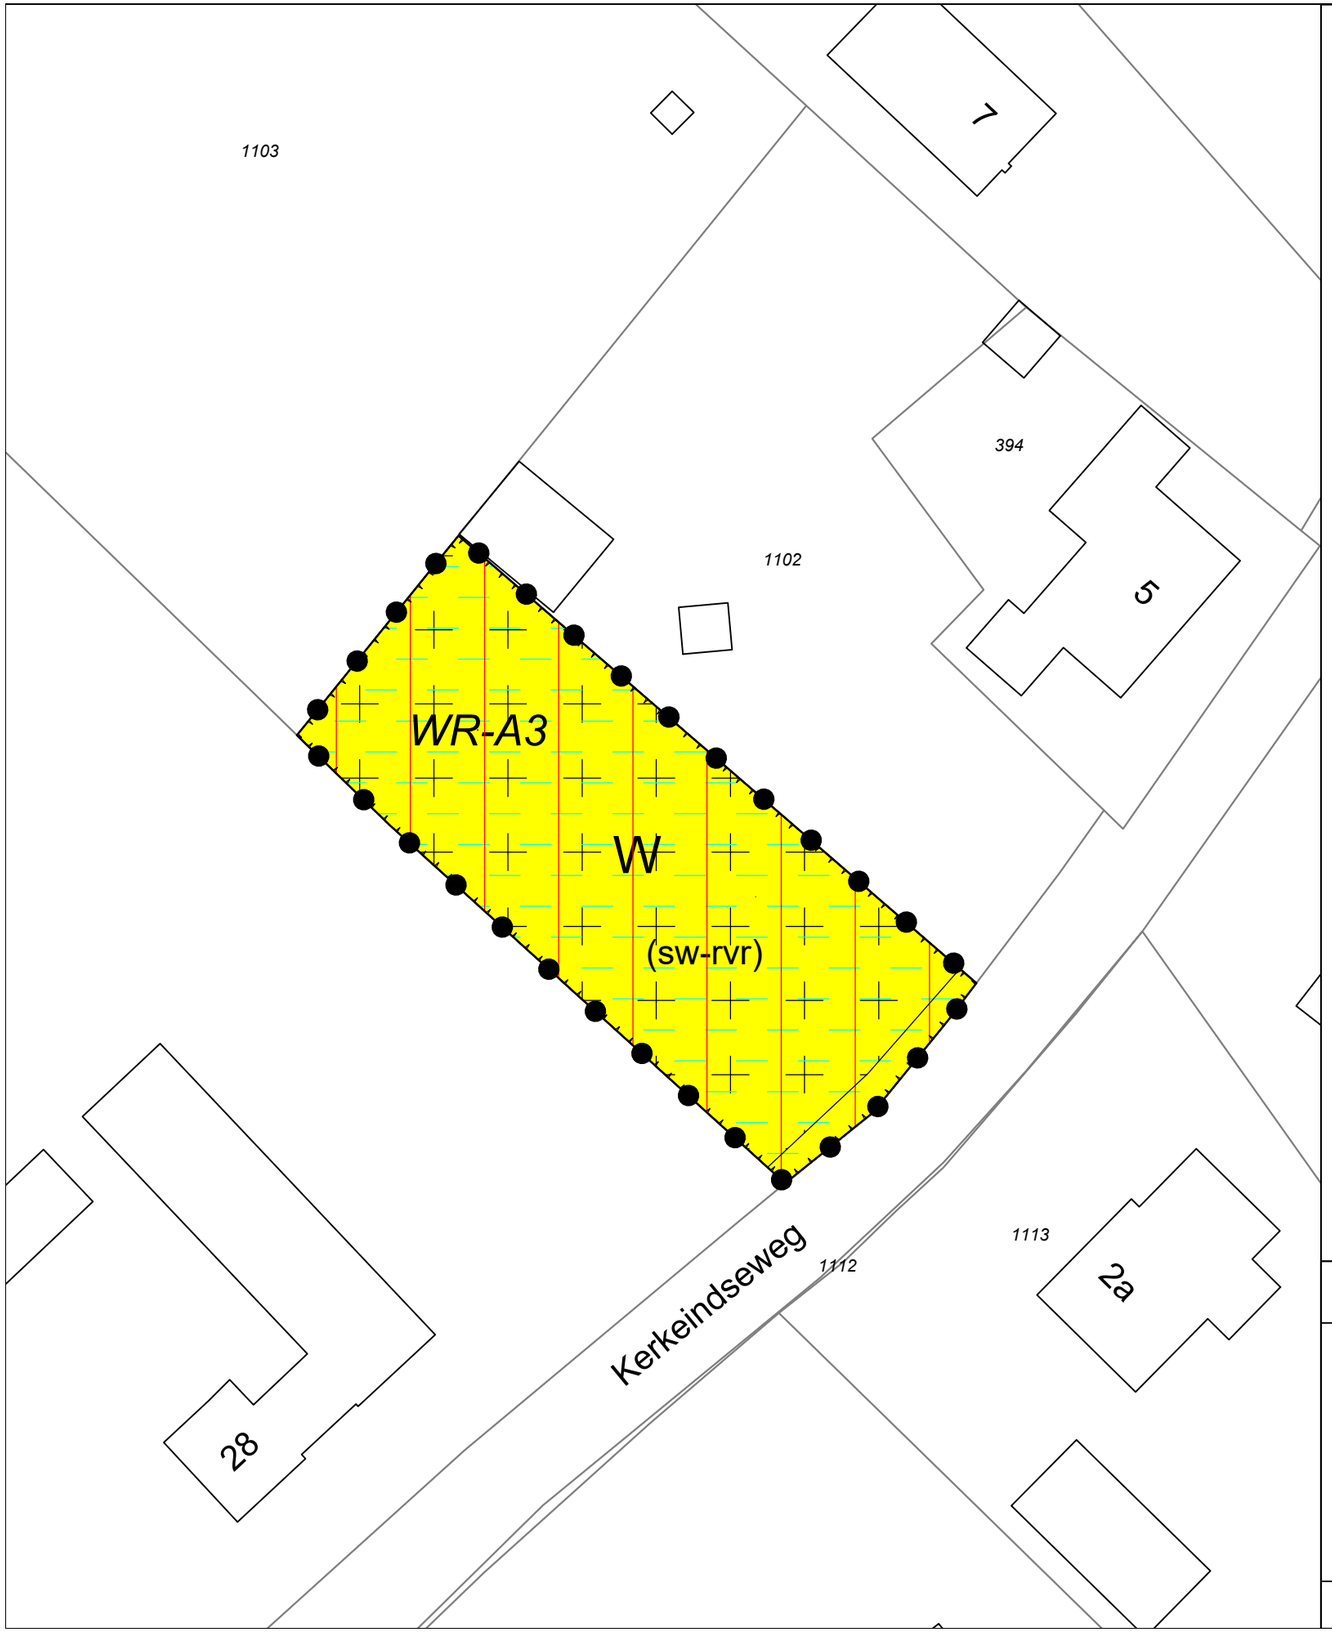


Legenda

Plangebied

Enkelbestemmingen

W — Wonen

Dubbelbestemmingen

WR-A3 — Waarde - Archeologie 3

Gebiedsaanduidingen

vrijwaringszone - ihcs 174 m + nap

wetgevingzone - landschappelijke inpassing 2

Functieaanduidingen

(sw-rvr) — specifieke vorm van wonen - ruimte voor ruimte

Vast te stellen bestemmingsplan:

Nastreek 24/28 en
Kerkeindseweg ong., Deurne
Verbeelding 2 - Kerkeindseweg ong.
Gemeente Deurne

Status: vastgesteld

Noordpijl

Get.:	Datum:
BVH	27-03-2023
Formaat:	Schaal:
A3	1:500

Tekeningnummer:
NL.IMRO.0762.BP202218-C001

BERGS ADVIES



Legenda

Plangebied

Enkelbestemmingen

A — Agrarisch

W — Wonen

B-B — Bedrijf - Buitengebied gebonden

Gebiedsaanduidingen

wetgevingzone - omgevingsvergunning bufferzone bestaande bebouwing (peildatum 1 juli 2008)

wetgevingszone - landschappelijke inpassing 1

Functieaanduidingen

(sa-v) — specifieke vorm van agrarisch - verharding

(sb-1) — specifieke vorm van bedrijf - 1

(-sb-go) — specifieke vorm van bedrijf uitgesloten - geurgevoelig object

(sw-1) — specifieke vorm van wonen - 1

(-sw-go) — specifieke vorm van wonen uitgesloten - geurgevoelig object

Vast te stellen bestemmingsplan:

Nastreek 24/28 en
Kerkeindseweg ong., Deurne
Verbeelding 1 - Nastreek 24/28
Gemeente Deurne

Status: vastgesteld

Noordpijl

Get.:	Datum:
BVH	27-03-2023
Formaat:	Schaal:
A3	1:1000

Tekeningnummer:
NL.IMRO.0762.BP202218-C001

BERGS ADVIES



Legenda

Plangebied

Enkelbestemmingen

A — Agrarisch

Gebiedsaanduidingen

vrijwaringszone - ihcs 174 m + nap

wetgevingzone - omgevingsvergunning bufferzone bestaande bebouwing (peildatum 1 juli 2008)

Vast te stellen bestemmingsplan:

Nastreek 24/28 en
Kerkeindseweg ong., Deurne
Verbeelding 3 - Halvemaanweg
Gemeente Deurne

Status: vastgesteld

Noordpijl

Get.:	Datum:
WDK	03-04-2023
Formaat:	Schaal:
A3	1:500

Tekeningnummer:
NL.IMRO.0762.BP202218-C001

BERGS ADVIES