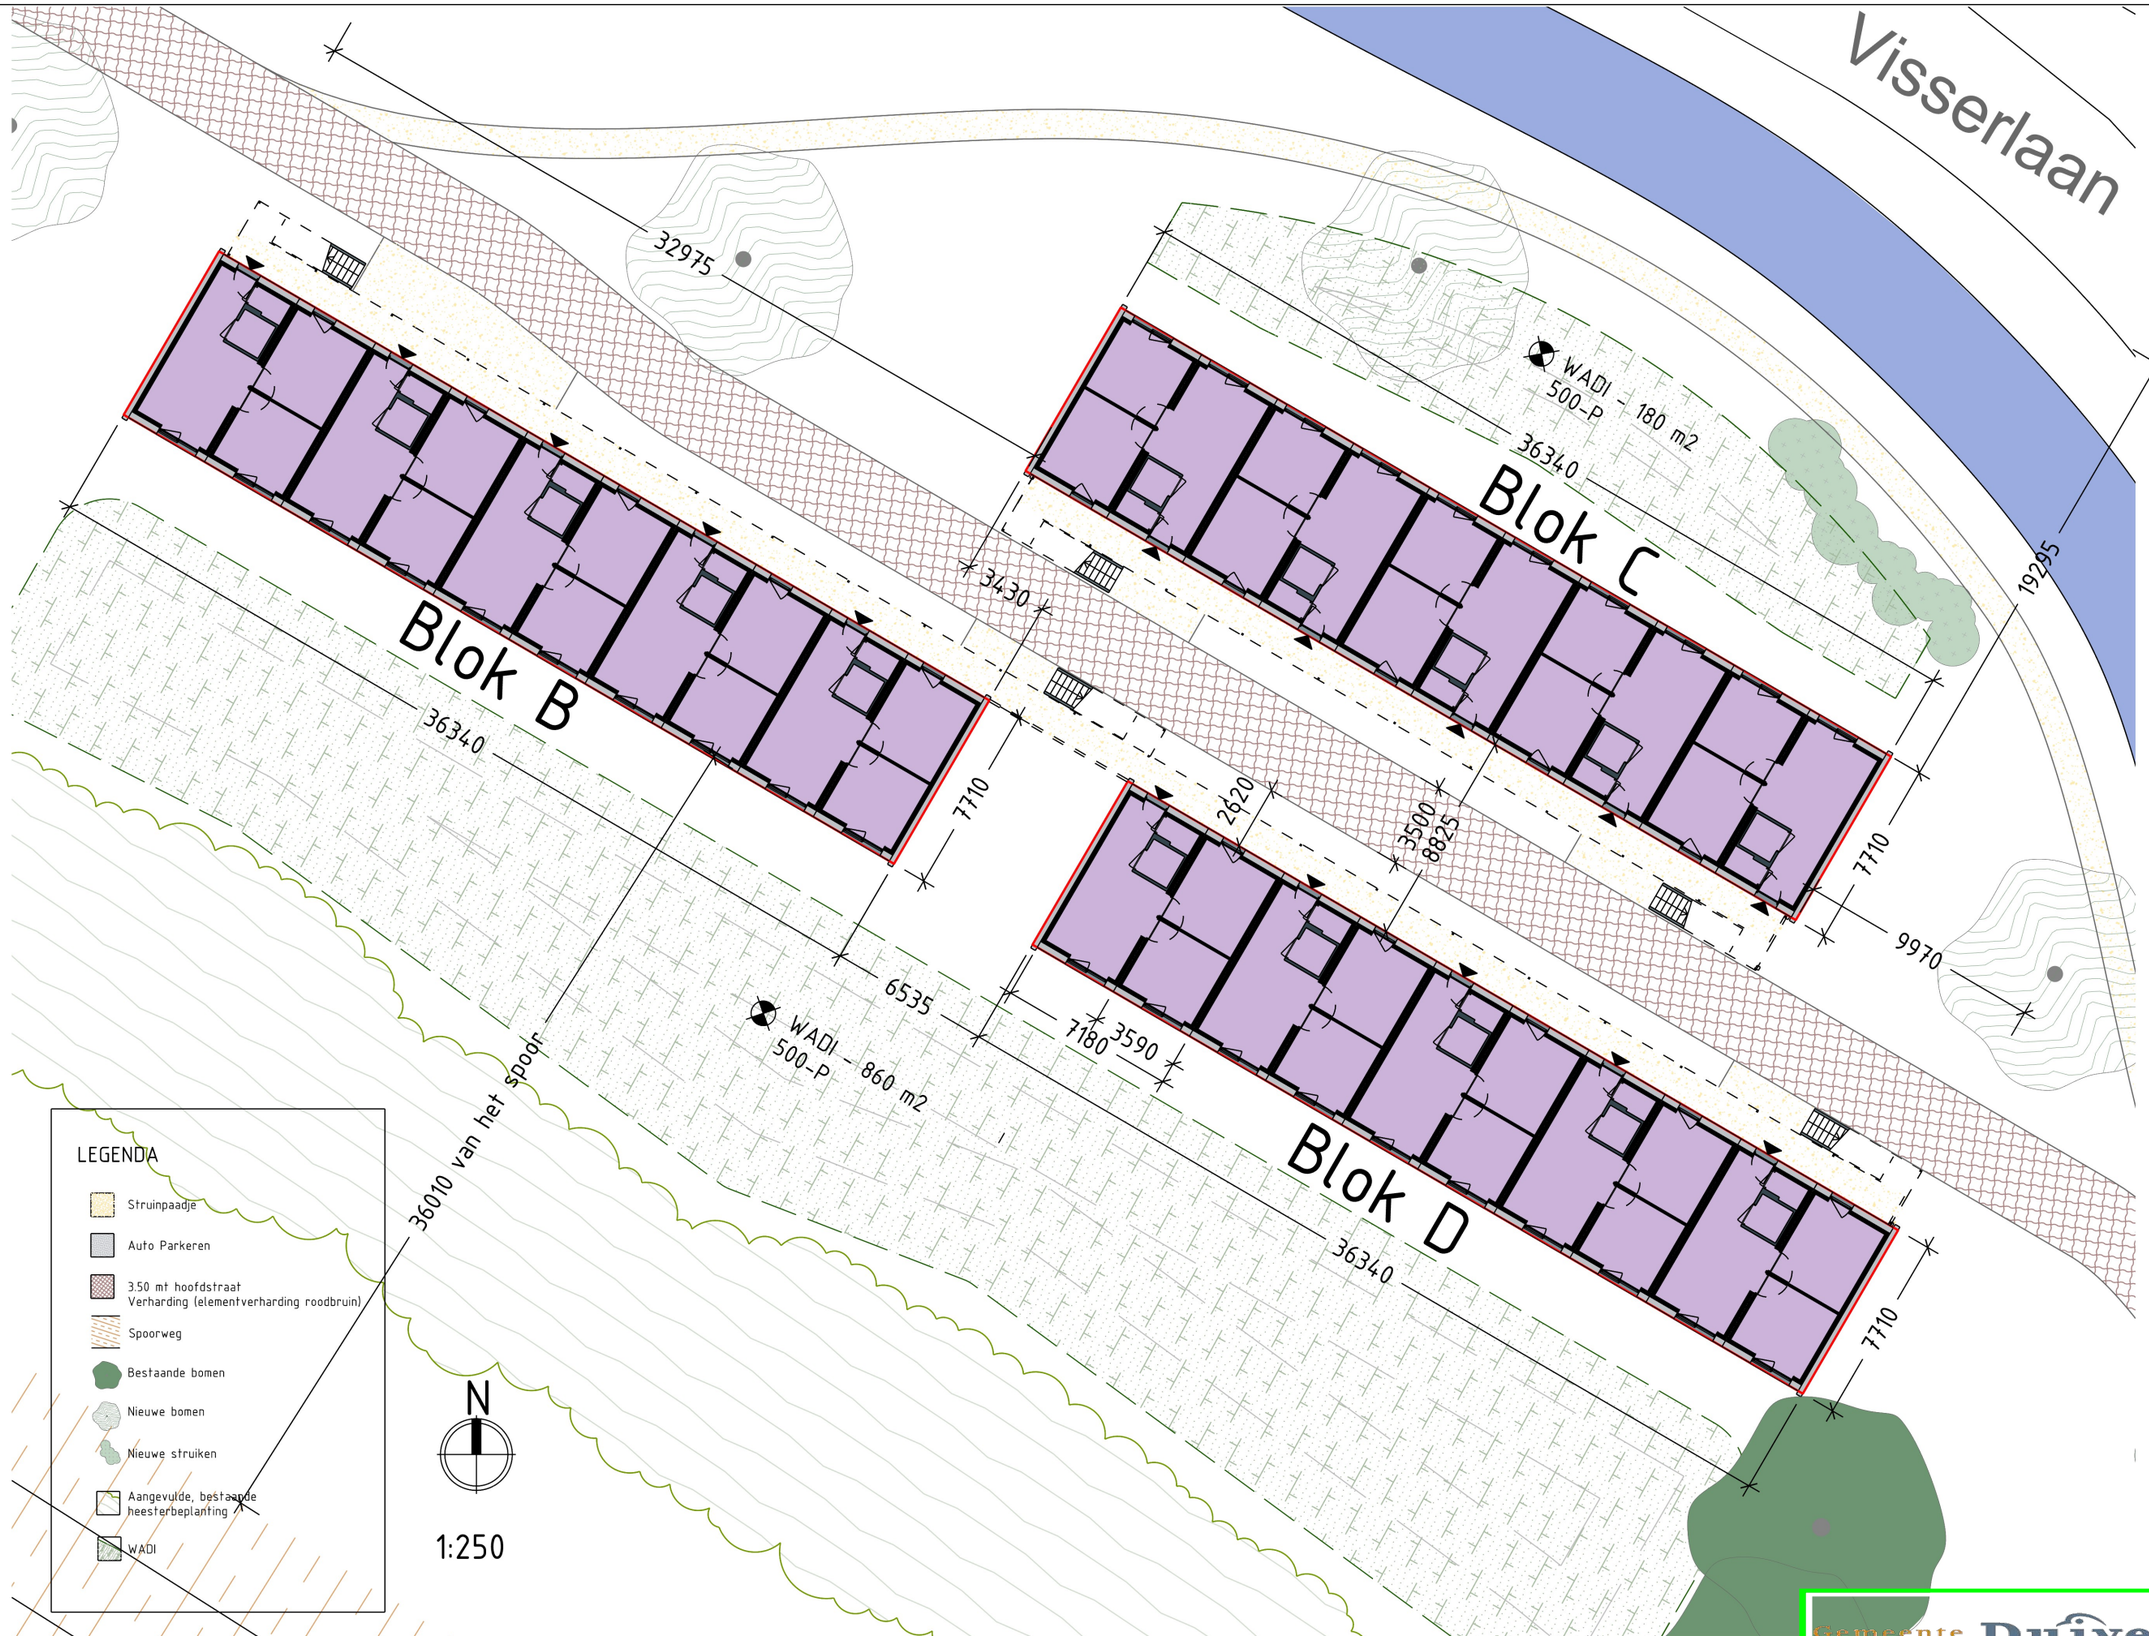


THE NEW MAKERS
BENEDENRIJWEG 186, 2987 VB RIDDERKERK
INFO@THENEWMAKERS.COM
085 06 06 630

PROJECT INFORMATION

HT - DUIVEN

PROJECT NUMBER :	TNM 993-004
PROJECT MANAGER :	BJ
LEAD ENGINEER :	JvV

DRAWING INFORMATION

SHEET NUMBER

I2.B_ SITUATIETEKENING_BLOK B - C -D _250

DRAWN BY :	DT
CHECKED BY :	JvV
FILE NAME :	
DATE :	2025-11-16
SIZE :	A3

Gemeente Duiven
Ontvangstdatum : 17-11-2025
Documentnummer: D2025-00019248