GEMEENTE ETTEN-LEUR

Bijlage 6.11

Landschappelijk inpassingsplan behorende bij de bestemming ‘Agrarisch’

(Vossenbergsevaart 30)

Toelichting beplantingsplan

Te beplanten grond: zand, dikte teeltlaag: 40 cm, droog/vochtig

Toelichting per vak

vak : 1 (landschappelijke inpassing) beplantingstype : houtsingel lengte/oppervl. : 212 m, 1985 m2 aantal rijen : 7 plantverband : 1,25 x 1,25 mtr. aantal stuks : ...1100 st. bosplantsoen st. laanbomen menging : groepsgewijs	vak : 2 (landschappelijke inpassing) beplantingstype : houtsingel lengte/oppervl : m, 1688 m2 aantal rijen : max 35, geert uit plantverband :1,25 x 1,25 mtr aantal stuks : 1075 st. bosplantsoen st. laanbomen menging :groepsgewijs
vak : 3 (landschappelijke inpassing) beplantingstype : houtsingel/ruwe hagen lengte/oppervl : 300 m2 aantal rijen : variabel plantverband : 1,25 x 1,25 mtr. naar 1,00 x 1,00m aantal stuks : 200 st. bosplantsoen st. laanbomen menging : groepsgewijs	vak : 4 (landschappelijke inpassing) beplantingstype : houtsingel lengte/oppervl : 350 m, 3500 m2 aantal rijen : 7 plantverband : 1,25 x 1,25 m. aantal stuks : 1950 st. bosplantsoen st laanbomen menging : groepsgewijs
vak : 5 (landschappelijke beplanting) beplantingstype : houtsingel lengte/oppervl : 100 m, 1000 m2 aantal rijen : 7 plantverband : 1,25 x 1,25 mtr. aantal stuks : 575 st bosplantsoen st laanbomen menging : groepsgewijs	vak : 6 (compensatie) beplantingstype : houtsingel lengte/oppervl : 65 m, 675 m2 aantal rijen : 7 plantverband : 1,25 x 1,25 mtr. aantal stuks : 350 st bosplantsoen st laanbomen menging : groepsgewijs
vak : 7 (inboet) beplantingstype : bestaande houtwal, prunus verwijderen lengte/oppervl : 495 m2 aantal rijen : n.v.t. plantverband : ± 1,25 x 1,25 mtr. aantal stuks : 300 st. bosplantsoen st. laanbomen menging : n.v.t.	vak : beplantingstype : lengte/oppervl : m, m2 aantal rijen : plantverband : aantal stuks : ..... st bosplantsoen ..... st laanbomen menging :

Beplantingstype : houtsingel/bosje/haag/bomenrij
Menging : individueel (soorten door elkaar planten)
groepsgewijs (soorten in groepjes van 3-5 st. van dezelfde soort aanplanten)

Behoort bij overeenkomst d.d.

04 FEB 2005

Verzamelstaat en bestellijst plantsoen voor: ELBA beheer

Naam (Ned. naam/*lat. naam*)	Totaal	Aantal per vak							
	vak:	1 (L)	2 (L)	3 (L)	4 (L)	5 (L)	6 (C)	7 (B)	
Bosplantsoen (2 jarig materiaal (1+1), maat 60-100)									
Boomvormers									
Berk/ *Betula sp.*									
Beuk/ *Fagus sylvatica (H)*									
Es/*Fraxinus excelsior*									
Haagbeuk/ *Carpinus betulus(H)*	150		50		50	50			
Zomereik/ *Quercus robur*	1225	200	175		500	150	100	100	
Zwarte els/ *Alnus glutinosa*	75				50		25		
Zoete kers/*Prunus avium*	50				50				
Struikvormers									
Gelderse roos/*Viburnum opulus*	75		50				25		
Grauwe wilg/*Salix cinerea*									
Hazelaar/ *Corylus avellana*	875	225	225		250	75	50	50	
Hondsroos/ *Rosa canina*	150			25	100	25			
Kardinaatsmuts/*Euonymus europ.*	150	50			50		25	25	
Kornoelje ,rode/*Cornus sanguinea*	200	50	50		50		50		
Liguster/ *Ligustrum vulgare (H)*	50				50				
Lijsterbes/ *Sorbus aucuparia*	650	200	100	25	200	75		50	
Meidoorn/*Crataegus sp(H).*	150		50	50	50				
Sleedoorn/ *Prunus spinosa*									
Veldesdoorn/ *Acer campestre(H)*	325	50	50	25	150	50			
Vogelkers/ *Prunus padus*									
Vuilboom/ *Rhamnus frangula*	1200	275	275	50	350	150	50	50	
Wegedoorn/*Rhamnus catharticus*									
Krent/*Amelanchier lamarckii*	225	50	50	25	50		25	25	
*									
Totaal bosplantsoen	5550	1100	1075	200	1950	575	350	300	

	vak:								
Laanbomen, maat 10-12									
Beuk/ *Fagus sylvatica*									
Es/ *Fraxinus excelsior* *c.v.*.....									
Hollandse linde/ *Tilia vulgaris* *c.v. Pallida*									
Kleinbladige linde/ *Tilia cordata* *c.v.*.....									
Noot/ *Juglans regia*									
Paardekastanje/ *Aesculus hippocas.*									
Tamme kastanje/ *Castanea sativa*									
Zomereik/ *Quercus robur*									
Totaal laanbomen									

	vak:								
Snelgroeiend loofhout (1 jarige bewortelde stek) en veren (150-200cm)									
Populier /Populus var.....									
Wilg/ Salix var.....									
Veren:									

(H): soort ook geschikt voor geschoren hagen
* : Voor totaaloverzicht van soorten : zie lijst Brabants Landschap

Behoort bij overeenkomst d.d.

04 FEB 2005

Toelichting functie, eindbeeld en beheer

Vak(ken) : 1, 2, 3, 4, 5, 6, 7 *Beplantingstype : houtsingels* *Functie: landschappelijke inpassing/camouflage glastuinbouwcomplex* *Eindbeeld:* *Een permanent gesloten houtsingel bestaande uit een 3 tot 4-rijige verspringende in soorten variërende struikbeplanting met hier en daar een bovenstaander in de vorm van een boom. Van de oorspronkelijke 7 rijen blijven na 2 tot 3 dunningen, 3 tot 4 rijen beplanting over.* *Referentiebeeld; zie bijlage (bron; LD mededeling nr. 202)*	*Beheer:* *Als beplanting in sluiting komt beplanting dunnen (plaats maken) zodat de permanent te behouden bomen en struiken volledig tot wasdom kunnen komen. Dit dunnen gebeurt afhankelijk van de groeisnelheid van de singel in twee tot 3 fases, telkens na het in sluiting komen van de singels. Dunningbeheer vereist deskundigheid i.v.m. het werken naar een eindbeeld waarbij rekening gehouden moet worden met concurrentieverhoudingen van de diverse soorten, groei eigenschappen en natuurlijke variatie m.b.t. ecologische waarde.*
Vak(ken) : *Beplantingstype :* *Functie:* *Eindbeeld:*	*Beheer:*


Behoort bij overeenkomst d.d.

04 FEB 2005


Behoort bij overeenkomst d.d.
04 FEB 2005

Gesloten struiklaag met bomen 10m

Eindbeeld
bovenaanzicht

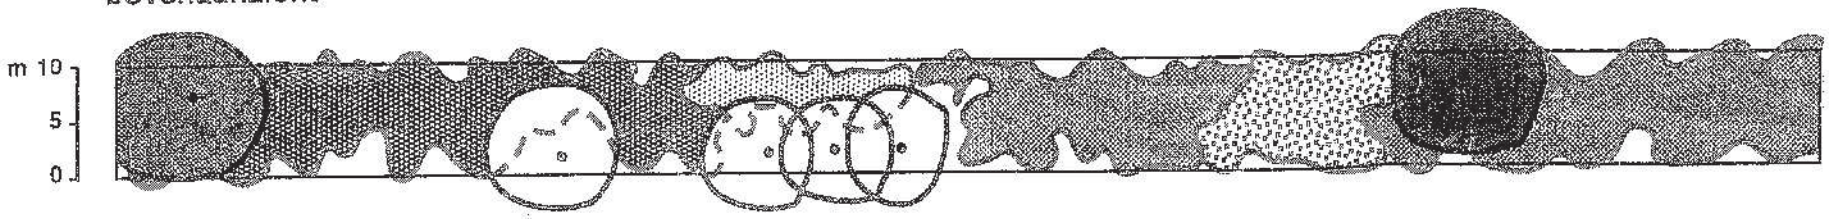


zijaanzicht

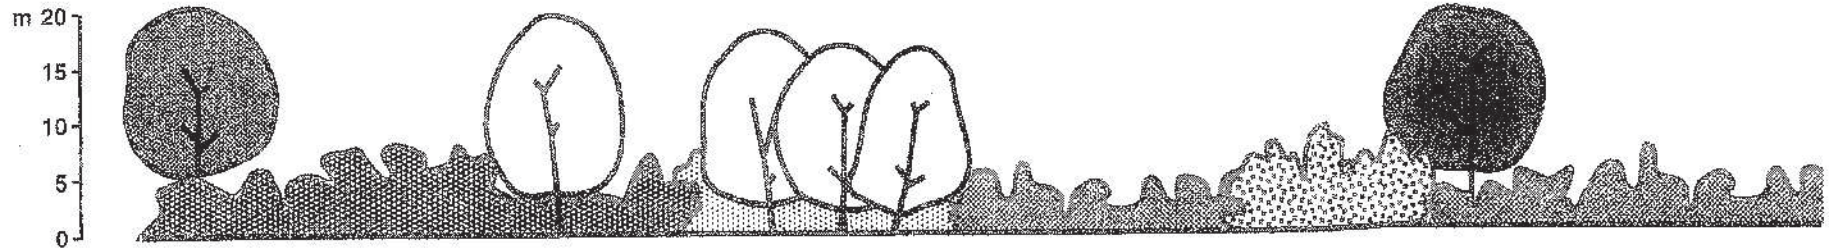

Behoort bij overeenkomst d.d.

0 4 FEB 2005

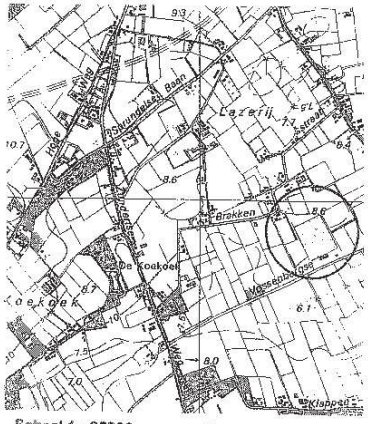

LEGENDA

B — bestaande beplanting

L — landschappelijke inpassing

C — compensatie te slechten houtwal

Inrichtings-/beplantingsplan voor:


Naam	: ELBA beheer
T.a.v.	: J.C. van Dongen
Adres	: Vossenbergsevaart 30
Postcode	: 4873 LW
Plaats	: Etten-Leur
Telefoon	: 076 - 5021557

Ontwerp	: AS	d.d.: 18 – 11 – 03
		gew.: 8 – 06 - 04
Schaal	: 1 : 2000	
Volgnr.	: n.v.t.	

Stichting Het NoordBrabants Landschap
Coördinatiepunt Landschapsbeheer
Postbus 80 5076 ZH Haaren
Telefoon 0411 – 622775 Fax 0411 - 623691

Behoort bij overeenkomst d.d.

04 FEB 200

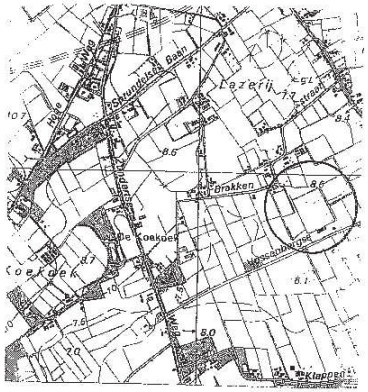

Schaal 1 : 25000 Top. Krt. : 56

LEGENDA

- bestaande houtwal
- nieuwe houtsingels
- 1 vaknummer

Inrichtings-/beplantingsplan voor:

Naam	: ELBA beheer
T.a.v.	: J.C. van Dongen
Adres	: Vossenbergsevaart 30
Postcode	: 4873 LW
Plaats	: Etten-Leur
Telefoon	: 076 - 5021557

Ontwerp	: AS	d.d.: 18 – 11 – 03 gew.: 8 – 06 - 04
Schaal	: 1 : 2000	
Volgnr.	: n.v.t.	

Stichting Het NoordBrabants Landschap
Coördinatiepunt Landschapsbeheer
Postbus 80 5076 ZH Haaren
Telefoon 0411 – 622775 Fax 0411 - 623691