


Linkergevel
1 : 100


Achtergevel
1 : 100

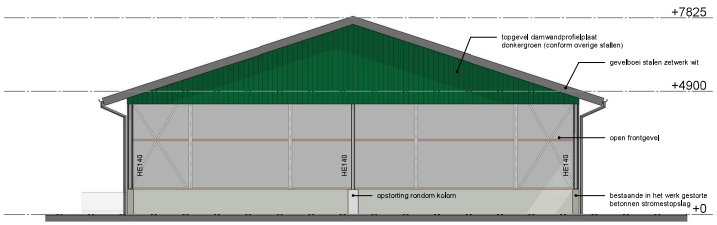

Voorgevel
1 : 100




Rechtergevel
1 : 100

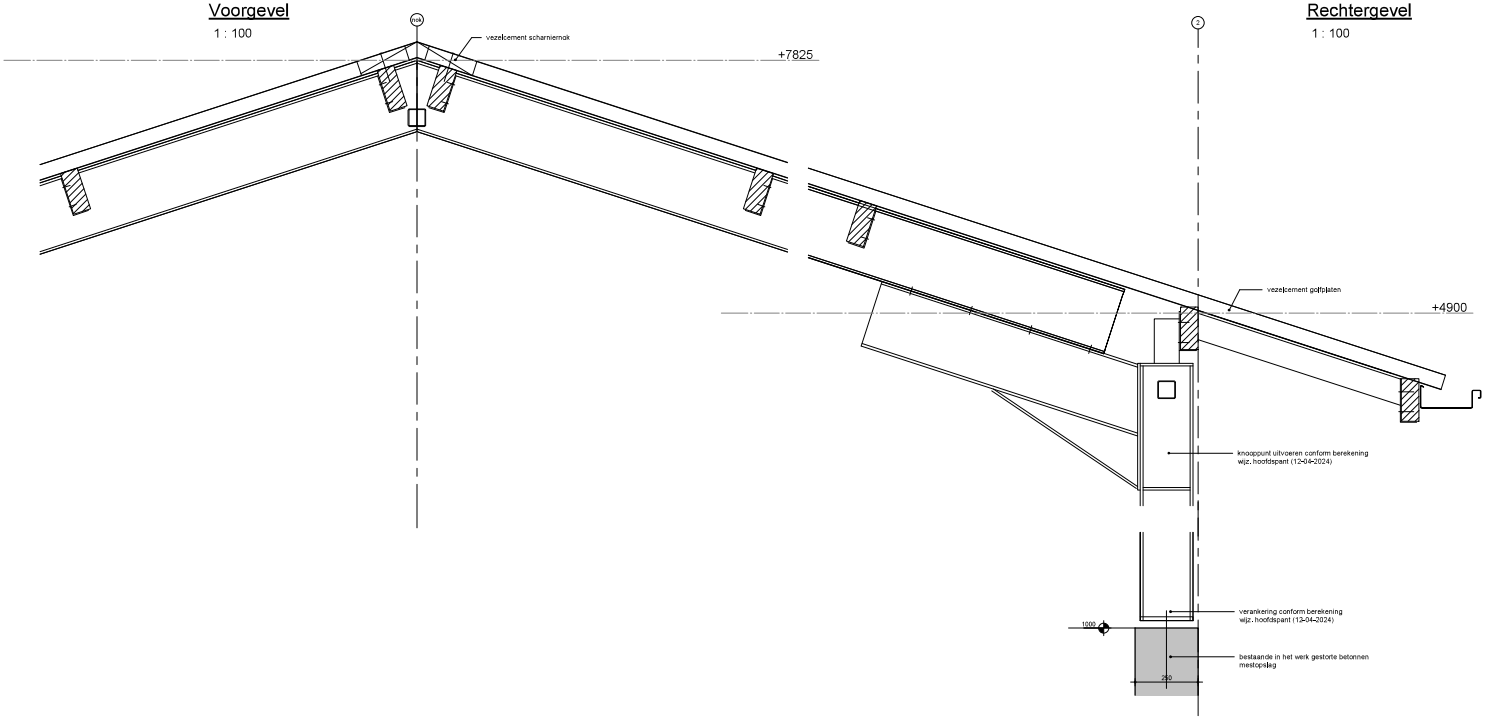



Linksvoor

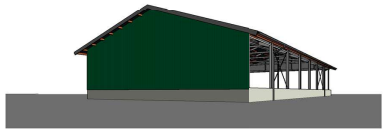

Linksachter

HULSPLAN!
bouwkundig adviesbureau

PROJECT	Plaatsing overkapping mestloods, Kl. Kl. W. 17
ONDERDEEL	Gevelaanzichten
OPDRACHTGEVER	[redacted]
LOCATIEADRES	Klaas Kloosterweg West 17 7954 PR Rouveen
PROJECTFASE	Aanvraag omgevingsvergunning
SCHAAL	1:100
DATUM	01-07-2024
GEWIJZIGD	-
GEWIJZIGD	-
FORMAAT	A1 840 x 594
TEKENINGNUMMER	A101
PROJECTNUMMER	21471

[redacted]

Het auteursrecht voor (ontwerpen van) deze tekening(en) en van de daarop gebaseerde uitvoeringen berust bij Hulsplan bouwkundig adviesbureau. Niets uit deze tekening mag gekopieerd worden en/of openbaar gemaakt worden zonder voorafgaande schriftelijke toestemming.