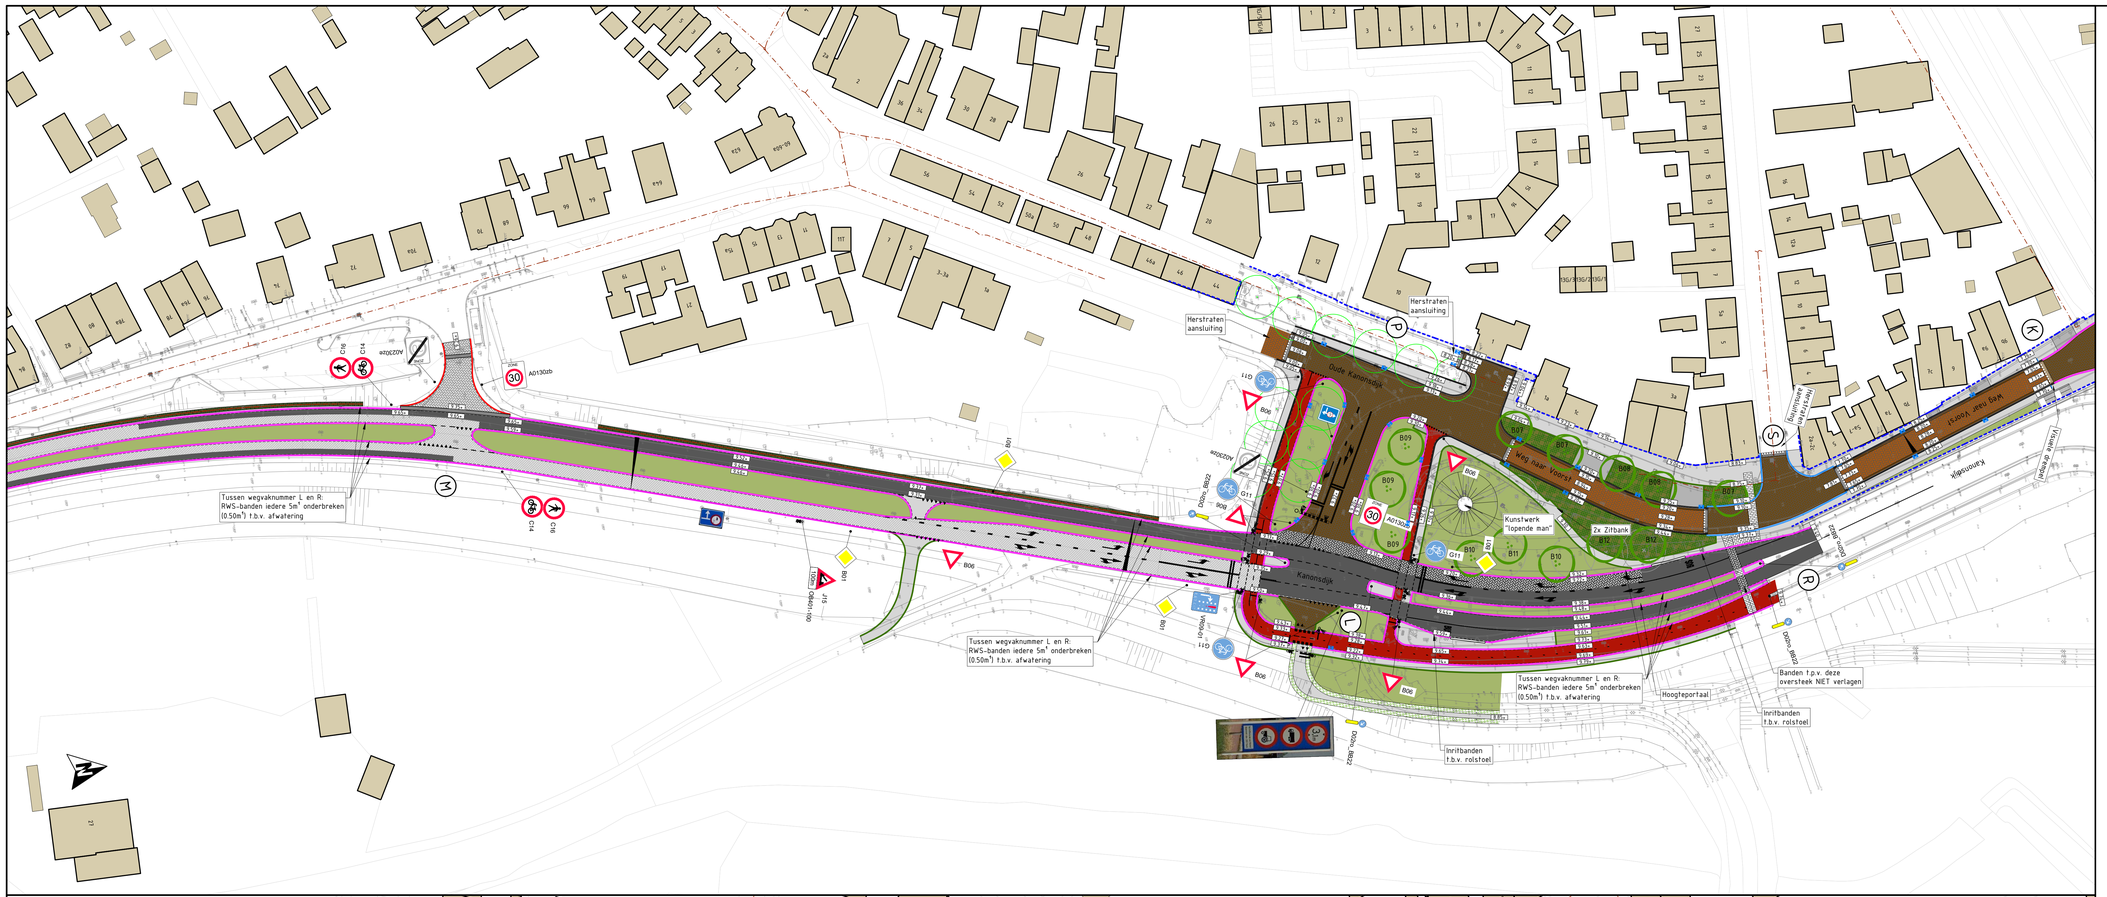

Herstraten aansluiting
Herstraten aansluiting
Oude Kanonsdijk
Weg naar Voorst
Kanonsdijk
Kanonsdijk
Kunstwerk "lopende man"
2x Zitbank
Tussen wegvaknummer L en R: RWS-banden iedere 5m' onderbreken (0.50m') t.b.v. afwatering
Tussen wegvaknummer L en R: RWS-banden iedere 5m' onderbreken (0.50m') t.b.v. afwatering
Tussen wegvaknummer L en R: RWS-banden iedere 5m' onderbreken (0.50m') t.b.v. afwatering
Hoogteportaal
Inritbanden t.b.v. rolstoel
Inritbanden t.b.v. rolstoel
Banden t.p.v. deze oversteek NIET verlagen
Duiker Ø800
Duiker Ø800
Duiker Ø800