



variabele parameters

parameter (A)	tafel breedte	4 t/m 5 meter
parameter (B)	tussenpaden	'0,8 t/m 1.2 meter
parameter (C)	hoh maat tafels	afhank. par. A - B - D - G - J
parameter (D)	hellingshoek	8 tot 12 graden
parameter (E)	tafel hoogte	'1,3 t/m 1,5 meter
parameter (F)	paneel vermogen	400Wp t/m 600Wp
parameter (G)	montage richting	portret of lanscape
parameter (H)	panelen boven elkaar	'2 t/m 4 stuks
parameter (I)	paal diepte	vgs. sonderingsadvies
parameter (J)		

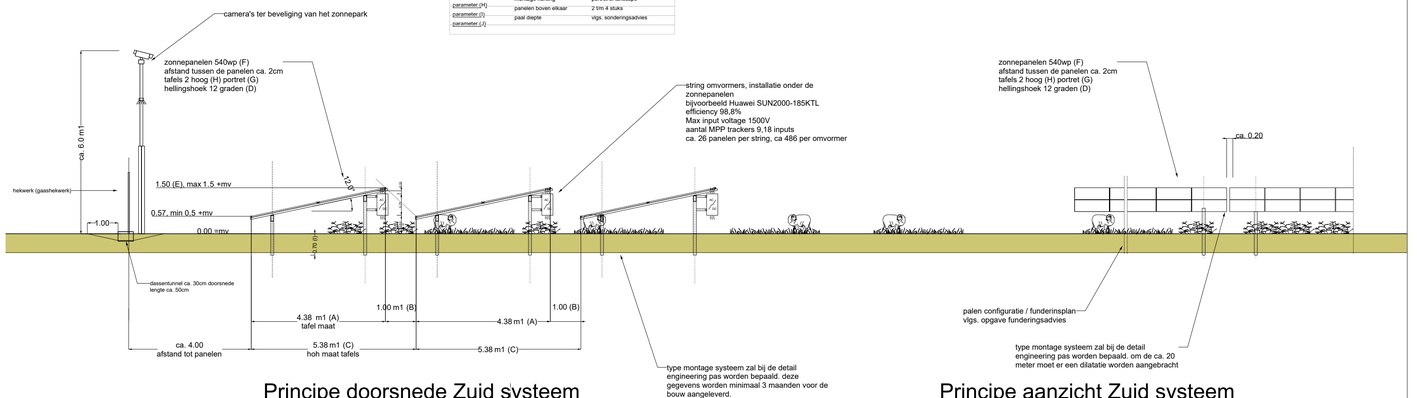


Principe doorsnede Zuid systeem

Principe aanzicht Zuid systeem

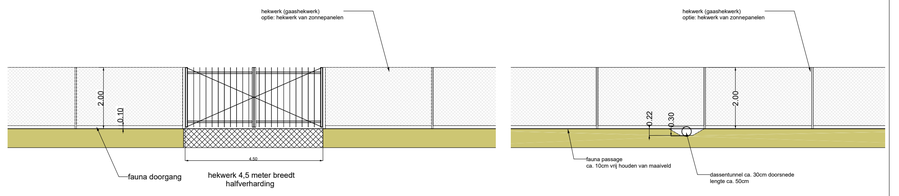

pricipe toegangspoorten
schaal 1:100

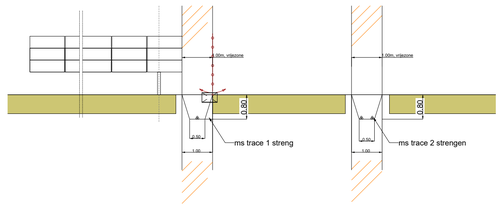

pricipe middenspanningskabel
schaal 1:100

read compenent:
paneel afmetingen lxb 2.23x1.134
paneel vermogen: 540 wp
tafel samenstelling: aantal panelen lengte x aantal panelen hoogte (dia.)1 x 2
tafel lengte m1: 1.154
tafel breedte m1: 4.39
werkend tafel breedte (hoh maat) m1: 5.39
hellingshoek (graden): 12
tafel vermogen wp: 1080
tussenmaat panelen lengte m1: 0.028333
tussenmaat panelen breedte m1:0.02
tussenpaden m1:1
systeem type :Zuid
montage richting panelen: Portrait
ok onderkant tafel 0.57
bk bovenkant tafels 1.503177

Samengesteld door Algebra Ingenieurs:
mail:bart@algebrainegnieurs.com
tel:0031624429833

Read me: Park 1
tafel opmaak: (deg.) 12 , Portet 2 panelen, tussenpaden (m)1
tafels ok (M): 0.57 bk (M): 1.5 +mv
situering tafels tov Noord (deg.): 90
aantal tafels (st): 7923
veld vermogen(MWP): 8.55684

Read me: Park 2
tafel opmaak: (deg.) 12 , Portet 2 panelen, tussenpaden (m)1
tafels ok (M): 0.57 bk (M): 1.5 +mv
situering tafels tov Noord (deg.): 90
aantal tafels (st): 7901
veld vermogen(MWP): 8.53308

Totaal systeem:
aantal panelen (st): 31650
systeem vermogen (MWP): 17.08992
bebouwd grondoppervlakte (HA): 8.024

Algemeen:
De twee zonneparken beslaan ieder maximaal 5 ha. Na het inmeten van het land (na vergunningsverlening) zal het ontwerp hierop gecontroleerd worden.

Algemeen:
Deze tekening geeft een overzicht van het te bouwen zonne-energieopwekssysteem. Om zo efficiënt mogelijk energie op te kunnen wekken zal het systeem tijdens de detailleringsfase verder worden geoptimaliseerd aan de hand van de dan geldende technische specificaties en innovaties.. Minimaal 3 maanden voordat de bouw start, zullen de gedetailleerde werktekeningen ter goedkeuring worden voorgelegd aan het daarvoor bevoegd gezag. Minimale aanpassingen van ondergeschikt belang kunnen daarmee afwijken van deze tekening. De hoogte van de panelen, hoogte van de transformatoren en perceel grenzen worden conform vergunning uitgewerkt.

Ecozone:
De ecozones worden uitgevoerd zoals is opgenomen in het landschappelijk plan. Deze technische stukken geven alleen de geplande zones aan maar gaan niet dieper in over de invulling van deze zones. Voor verder informatie over deze zones raadpleeg het landschappelijkplan.
hekwerken eco vriendelijk uitvoeren, Minimaal 10cm vrij houden van het maaiveld ivm fauna doorgang. om de 50 meter een dassen tunnel realiseren.

Brandweer:
Alle toegangspoorten voorzien van sleutelkluis, brandweer heeft overal toegang tot
Alle trafo's toegankelijk doormiddel van paden met half verharding minimaal 3 meter breedt met aan weerzijde minimaal 0,5 meter vrije ruimte.

Renvooi

ID	Zone
1	pv veld
2	werkpaden
3	landschappelijke inpassing
3	pad met halfverharding

ID	Description
1	Camera
2	Inkoopstation-v2
3	Sleutelkluis-v1
4	Toegangspoort 4,5M
4	Trafostation 6MVA
8	Hekwerk
9	Kavelgrenzen
9	dassentunnel
9	middenspanningskabel
9	toegangspoort nummer
10	punten beregeningsinstallatie

Definitief

GEEN MATEN VAN DE TEKENING METEN.
ALLE MATEN IN HET WERK CONTROLEREN EN NAMETEN.

sunvest
natuurlijke zonneparken

datum: 20 05 2020 — gew. gew. gew. gew. gew. gew.

werknummer: 20 065 — Zonnepark IJzerbroek

schaal: 1: 1000 1: 100 — form. 841.00 x 594.00 — Bouwaanvraag Overzichtstekening

tekeningnummer: D01
Definitief - 2-Feb-21