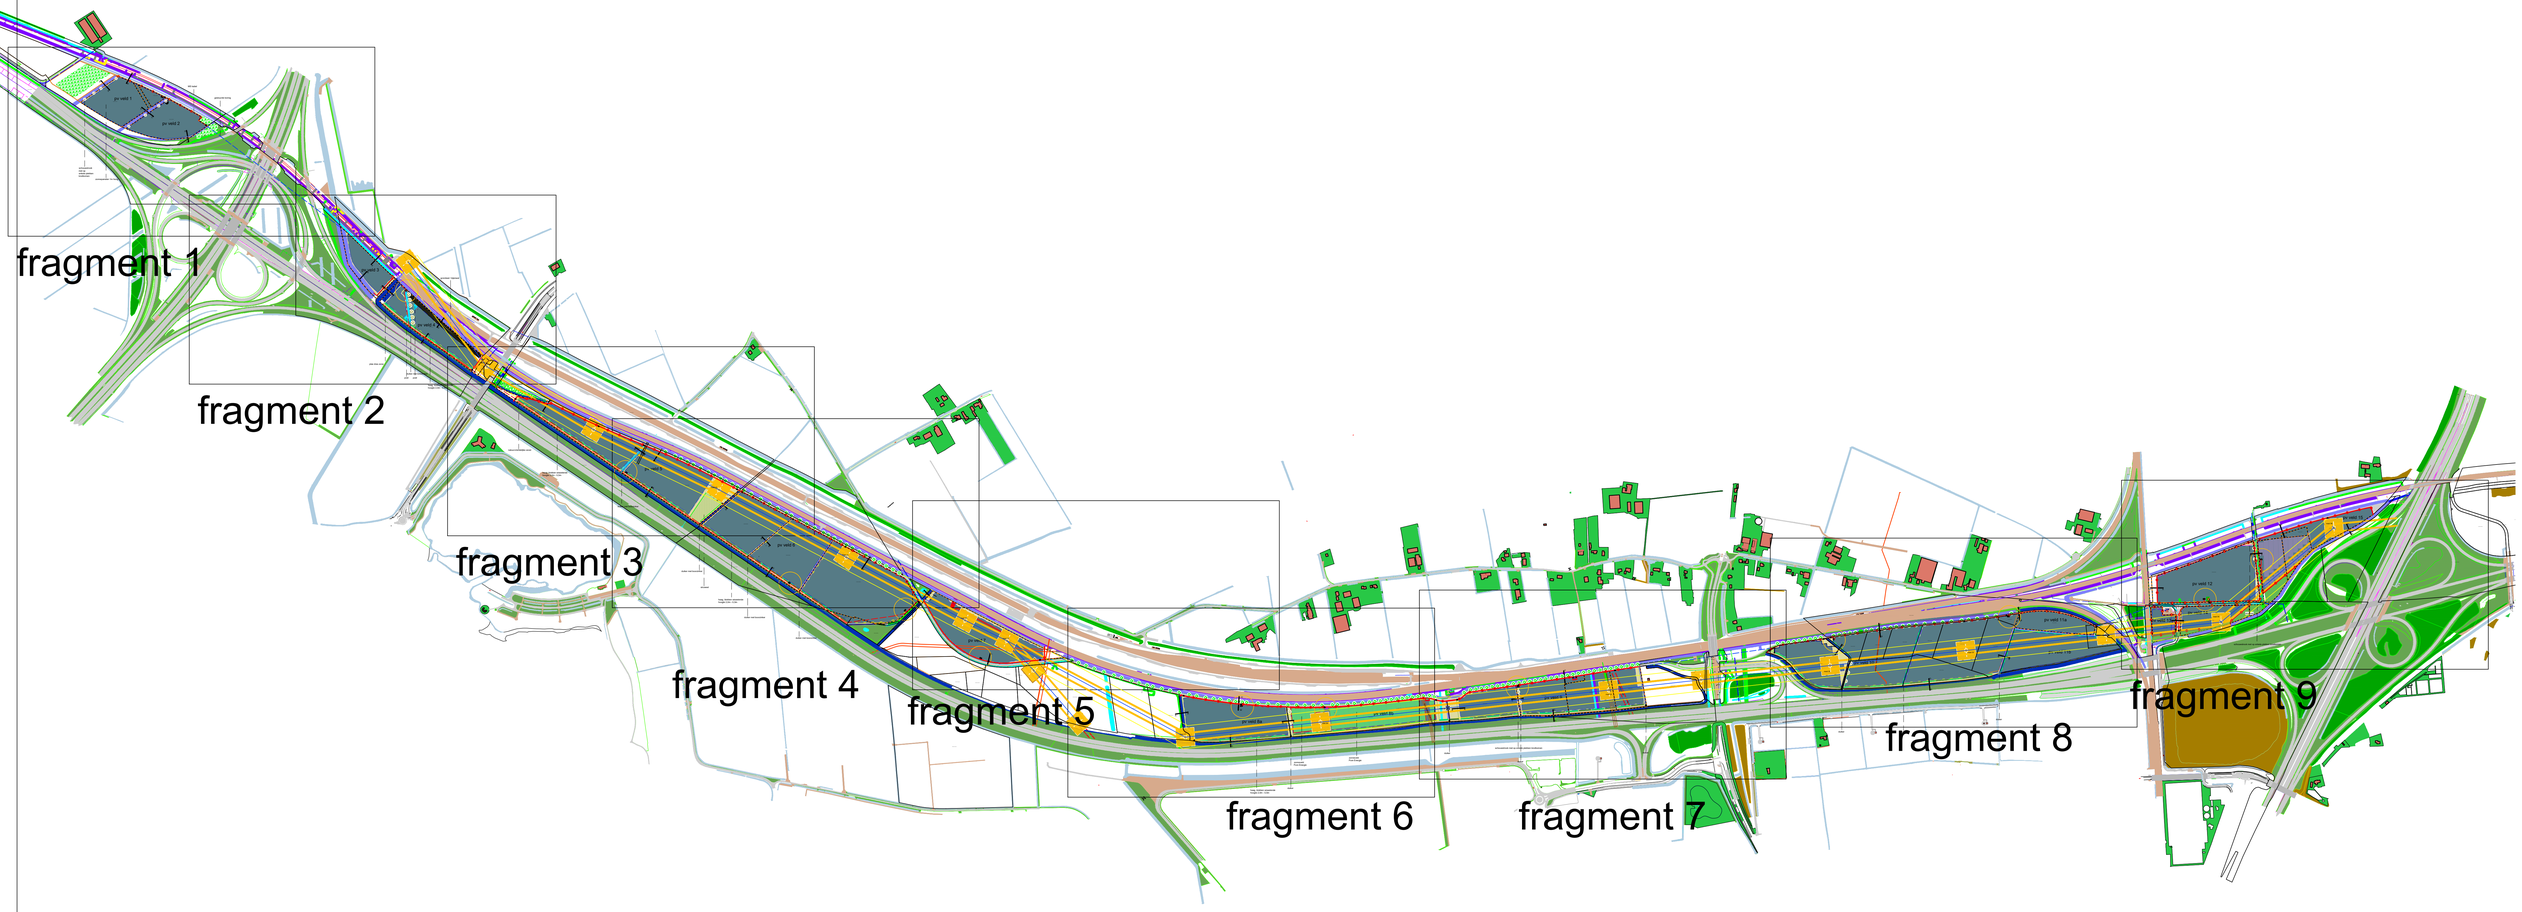


Vermogens overzicht

veld nr.	aantal panelen (st.) 540Wp		geinstalleerd vermogen (MWp)		
pv veld 1	7146	st.	3,86	MWp	
pv veld 2	6104	st.	3,30	MWp	
pv veld 3	3312	st.	1,79	MWp	
pv veld 4	4428	st.	2,39	MWp	
pv veld 5	13350	st.	7,21	MWp	
pv veld 6	32112	st.	17,34	MWp	
pv veld 7	4938	st.	2,67	MWp	
pv veld 8a	10158	st.	5,48	MWp	
pv veld 8b	8070	st.	4,36	MWp	Pure Energie
pv veld 9	13656	st.	7,37	MWp	
pv veld 10	14196	st.	7,67	MWp	
pv veld 11a	17970	st.	9,70	MWp	
pv veld 11b	7920	st.	4,28	MWp	
pv veld 12	13076	st.	7,06	MWp	
pv veld 13	1080	st.	0,58	MWp	
pv veld 14	2343	st.	1,27	MWp	
pv veld 15	7014	st.	3,76	MWp	
Totaal	166834	st.	90,09	MWp	

Renvooi

- kavelgrenzen
- afrastering gaashekwerk
- werkpaden / schouwzone watergang
- toegangspoort
- pv panelen (vergund)
- pv panelen (aangepaste vergunning)
- pv panelen (Pure energie)
- pv veld
- watergang A status schouwzone minimaal 4 meter
- watergang B status schouwzone minimaal 1 meter
- watergang C status schouwzone minimaal 1 meter
- wegen
- spoorweg
- vrijezone hoogspanningsnetwerk
- MS kabel
- gestuurde boring
- T trafo
- i inkoopstation

N

1 5 10 20 30 40 50

sunvest
Natuurlijke zonneparken

omschrijving en adres van het werk

Zonnepark Overbetuwe

coördinaten 51°547.77"N 5°472.47"O


onderwerp: Zonnepark Overbetuwe layout + doorsneden

Onderdeel	OVERZICHT
fase	DEFINITIEF ONTWERP
Akkoord	B. Schulte
Formaat	A0
Schaal	1:1000
Getekend	Z.T.
Datum	19/04/2022
aangepaste datum	


Getekend
PROFINRG B.V
Maarssenbroeksedijk 37
3542 DW Utrecht
tel: 030-265 8512


Project nummer: 18-030


tekening nummer: F00-LI

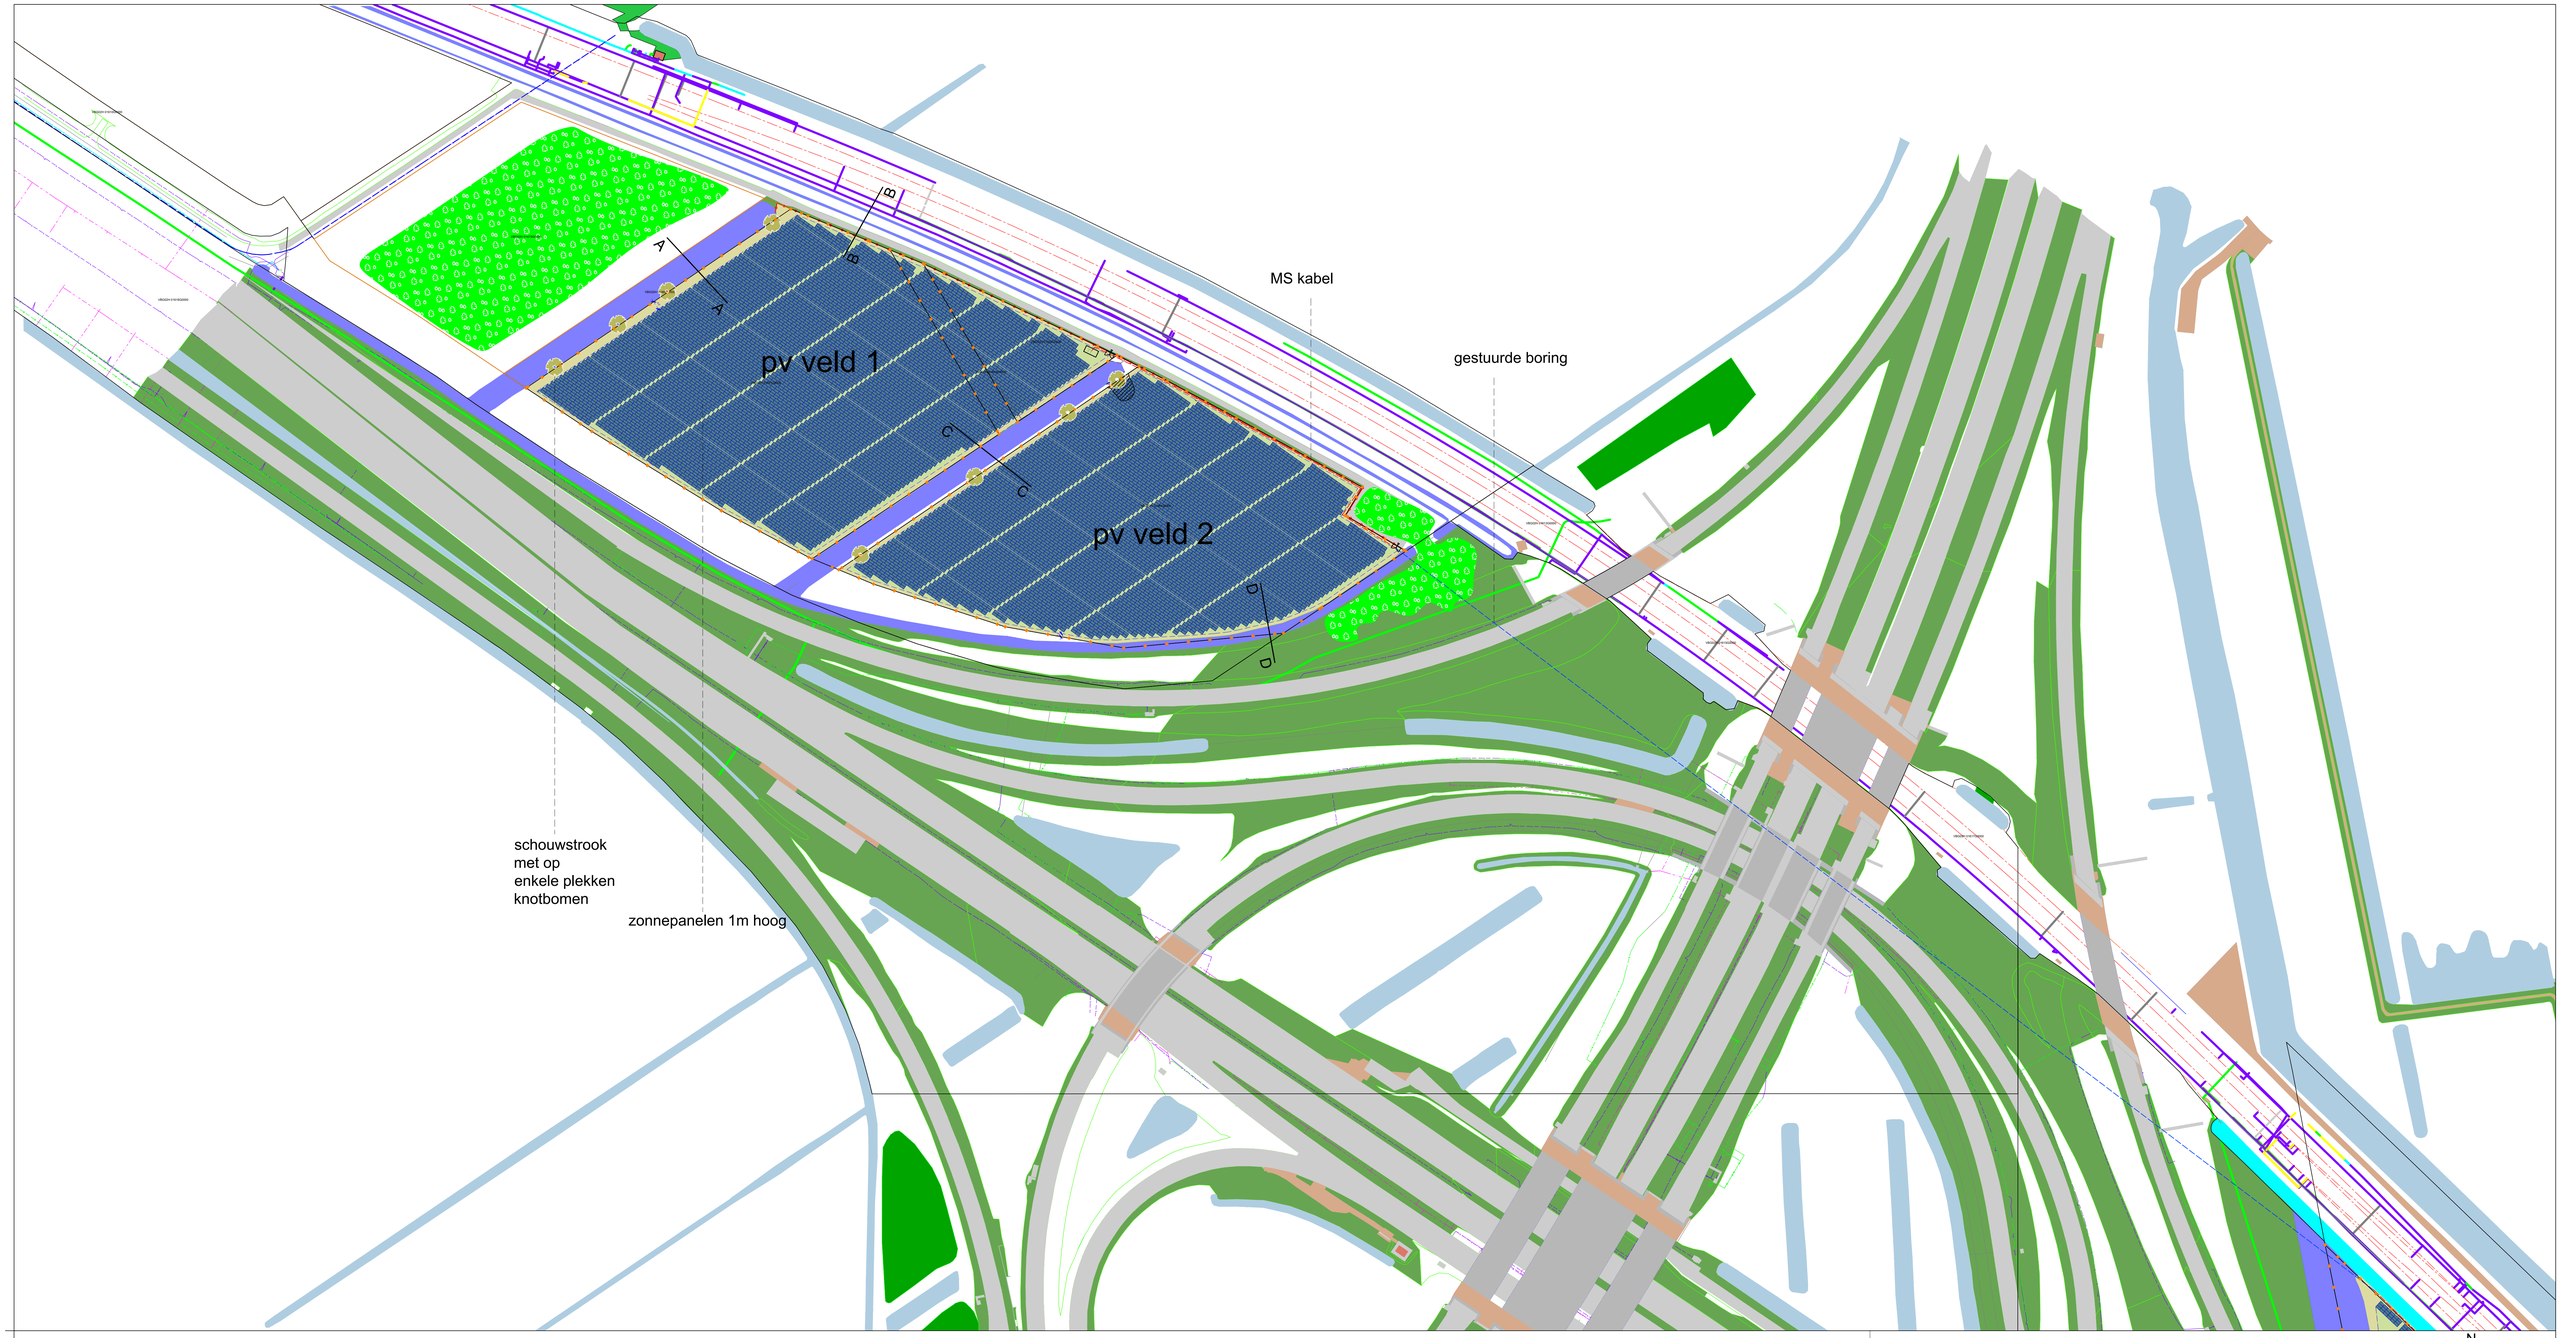


FRAGMENT 1

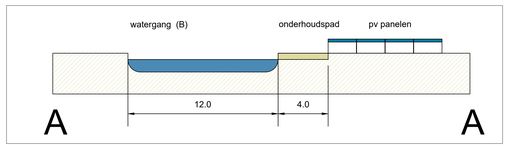

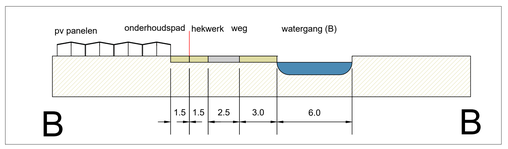

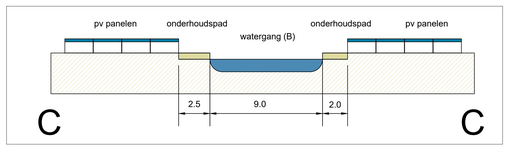

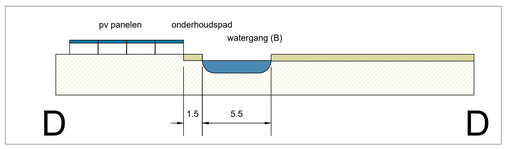

Renvooi

- kavelgrenzen
- afrastering gaashekwerk
- werkpaden / schouwzone watergang
- toegangspoort
- pv panelen (vergund)
- pv panelen (aangepaste vergunning)
- pv panelen (Pure energie)
- pv veld
- watergang A status schouwzone minimaal 4 meter
- watergang B status schouwzone minimaal 1 meter
- watergang C status schouwzone minimaal 1 meter
- wegen
- spoorweg
- vrijezone hoogspanningsnetwerk
- MS kabel
- gestuurde boring
- T trafo
- i inkoopstation

N

1 5 10 20 30 40 50

sunvest
Natuurlijke zonneparken

omschrijving en adres van het werk

Zonnepark Overbetuwe

coördinaten
51°547.77"N 5°472.47"O

onderwerp
Zonnepark Overbetuwe
layout + doorsneden

Onderdeel	FRAGMENT 1
fase	DEFINITIEF ONTWERP
Akkoord	B. Schulte
Formaat	A0
Schaal	1:1000
Getekend	Z.T.
Datum	19/04/2022
aangepaste datum	

Getekend
PROFINRG B.V
Maarssenbroeksedijk 37
3542 DM Utrecht
tel: 030-265 8512

Project nummer 18-030
tekening nummer F01

FRAGMENT 2

pv veld 3

pv veld 4

grondwal / bijenwal

mast 20


mast 21


plas dras zone


duiker met boorzinker


poel poel


haag, blokken wisselende hoogte 2,0m - 0,5m

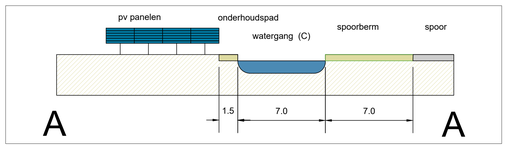

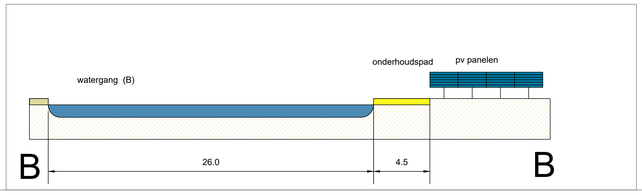


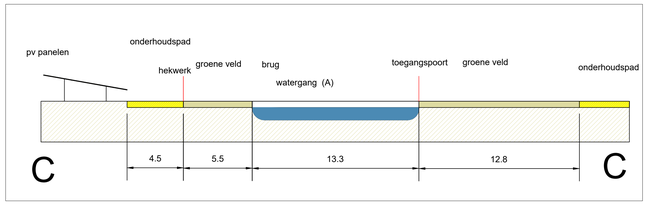


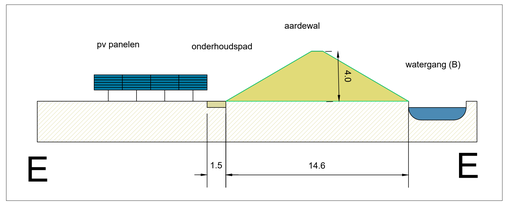

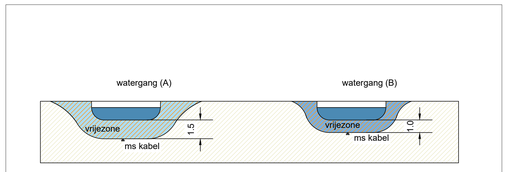

boorzinkers

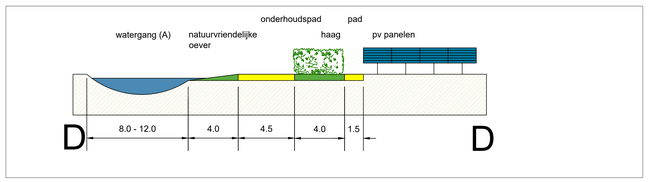

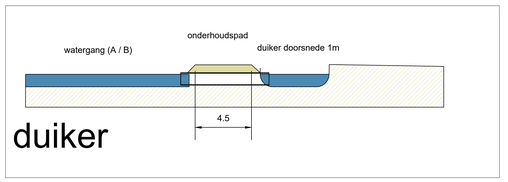

duiker

Renvooi

- kavelgrenzen
- afrastering gaashekwerk
- werkpaden / schouwzone watergang
- toegangspoort
- pv panelen (vergund)
- pv panelen (aangepaste vergunning)
- pv panelen (Pure energie)
- pv veld
- watergang A status schouwzone minimaal 4 meter
- watergang B status schouwzone minimaal 1 meter
- watergang C status schouwzone minimaal 1 meter
- wegen
- spoorweg
- vrijezone hoogspanningsnetwerk
- MS kabel
- gestuurde boring
- T trafo
- i inkoopstation

N

1 5 10 20 30 40 50

sunvest
Natuurlijke zonneparken

omschrijving en adres van het werk

Zonnepark Overbetuwe

coördinaten 51°547.77"N 5°472.47"O

onderwerp: Zonnepark Overbetuwe layout + doorsneden

Onderdeel	FRAGMENT 2
fase	DEFINITIEF ONTWERP
Akkoord	B. Schulte
Formaat	A0
Schaal	1:1000
Getekend	Z.T.
Datum	19/04/2022
aangepaste datum	

Getekend
PROFINRG B.V
Maarssenbroeksedijk 37
3542 DM Utrecht
tel: 030-265 8512

Project nummer 18-030

tekening nummer F02-LI

plas dras zone

duiker met boorzinker

poel poel

haag, blokken wisselende
hoogte 2,0m - 0,5m

mast 21

mast 22

mast 23


natuurvriendelijke oever


haag, blokken wisselende
hoogte 2,0m - 0,5m


duiker met boorzinker


pv veld 5


FRAGMENT 3

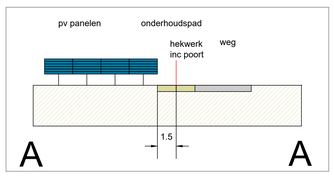


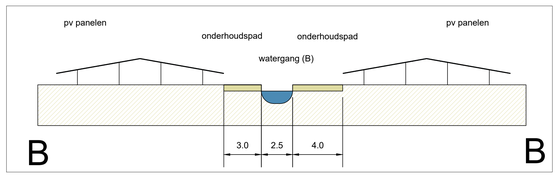

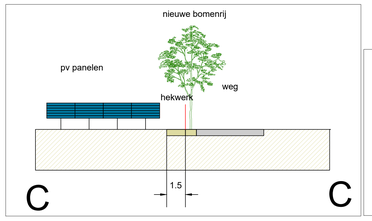

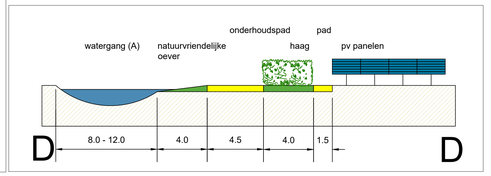

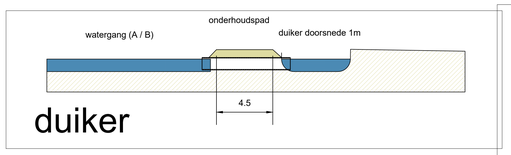

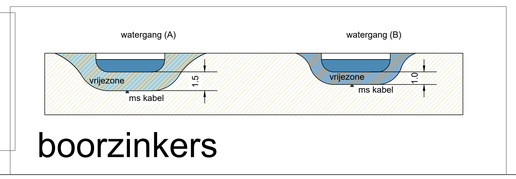

Renvooi

- kavelgrenzen
- afrastering gaashekwerk
- werkpaden / schouwzone watergang
- toegangspoort
- pv panelen (vergund)
- pv panelen (aangepaste vergunning)
- pv panelen (Pure energie)
- pv veld
- watergang A status schouwzone minimaal 4 meter
- watergang B status schouwzone minimaal 1 meter
- watergang C status schouwzone minimaal 1 meter
- wegen
- spoorweg
- vrijezone hoogspanningsnetwerk
- MS kabel
- gestuurde boring
- T trafo
- i inkoopstation

N

1 5 10 20 30 40 50

sunvest
Natuurlijke zonneparken

omschrijving en adres van het werk

Zonnepark Overbetuwe

coördinaten
51°54'7.77"N 5°47'2.47"O

onderwerp
Zonnepark Overbetuwe
layout + doorsneden

Onderdeel	FRAGMENT 3
fase	DEFINITIEF ONTWERP
Akkoord	B. Schulte
Formaat	A0
Schaal	1:1000
Getekend	Z.T.
Datum	19/04/2022
aangepaste datum	

Getekend
PROFINRG B.V
Maarssenbroeksedijk 37
3542 DM Utrecht
tel: 030-265 8512

Project nummer 18-030

tekening nummer F03-LI

pv veld 5

pv veld 6

mast 23

mast 24

duiker met boorzinker

duiker met boorzinker


struweel


haag, blokken wisselende
hoogte 2,0m - 0,5m


duiker met boorzinker


duiker met boorzinker


FRAGMENT 4

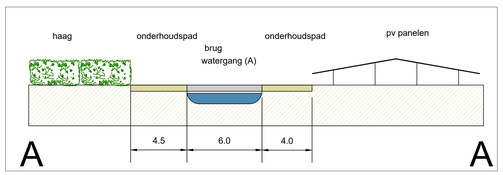

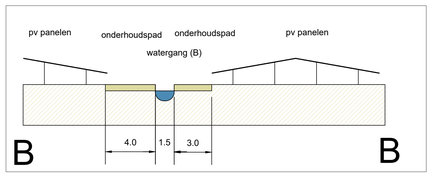


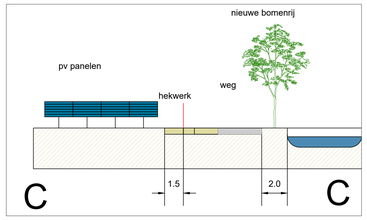

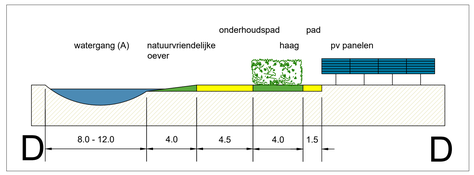

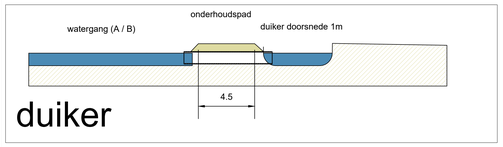

duiker

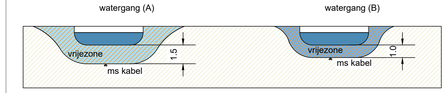

boorzinkers

Renvooi

- kavelgrenzen
- afrastering gaashekwerk
- werkpaden / schouwzone watergang
- toegangspoort
- pv panelen (vergund)
- pv panelen (aangepaste vergunning)
- pv panelen (Pure energie)
- pv veld
- watergang A status schouwzone minimaal 4 meter
- watergang B status schouwzone minimaal 1 meter
- watergang C status schouwzone minimaal 1 meter
- wegen
- spoorweg
- vrijezone hoogspanningsnetwerk
- MS kabel
- gestuurde boring
- T trafo
- i inkoopstation

1 5 10 20 30 40 50

omschrijving en adres van het werk

Zonnepark Overbetuwe

coördinaten
51°54'7.77"N 5°4'2.47"O

onderwerp
Zonnepark Overbetuwe
layout + doorsneden

Onderdeel: FRAGMENT 4
fase: DEFINITIEF ONTWERP
Akkoord: B. Schulte
Formaat: A0 | Schaal: 1:1000
Getekend: Z.T. | Datum: 19/04/2022
aangepaste datum

Getekend
PROFINRG B.V
Maarssenbroeksedijk 37
3542 DM Utrecht
tel: 030-265 8512

Project nummer: 18-030
tekening nummer: F04

mast 25


pv veld 7


mast 19

mast 27

pv v

FRAGMENT 5

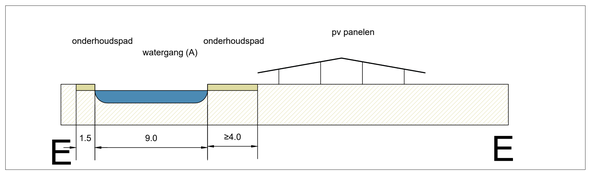

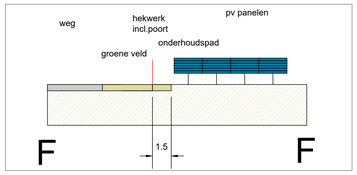

Renvooi

- kavelgrenzen
- afrastering gaashekwerk
- werkpaden / schouwzone watergang
- toegangspoort
- pv panelen (vergund)
- pv panelen (aangepaste vergunning)
- pv panelen (Pure energie)
- pv veld
- watergang A status schouwzone minimaal 4 meter
- watergang B status schouwzone minimaal 1 meter
- watergang C status schouwzone minimaal 1 meter
- wegen
- spoorweg
- vrijezone hoogspanningsnetwerk
- MS kabel
- gestuurde boring
- T trafo
- i inkoopstation

1 5 10 20 30 40 50

omschrijving en adres van het werk

Zonnepark Overbetuwe

coördinaten
51°547.77"N 5°472.47"O

onderwerp
Zonnepark Overbetuwe
layout + doorsneden

Onderdeel	FRAGMENT 5
fase	DEFINITIEF ONTWERP
Akkoord	B. Schulte
Formaat	A0
Schaal	1:1000
Getekend	Z.T.
Datum	19/04/2022
aangepaste datum	


Getekend
PROFINRG B.V
Maarssenbroeksedijk 37
3542 DM Utrecht
tel: 030-265 8512


Project nummer 18-030


tekening nummer F05





FRAGMENT 6

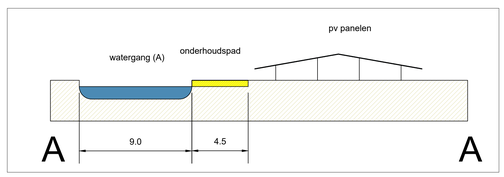

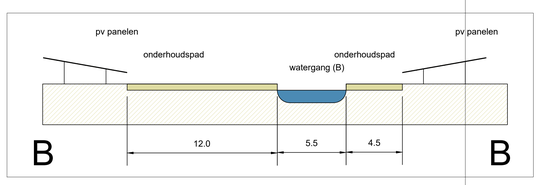

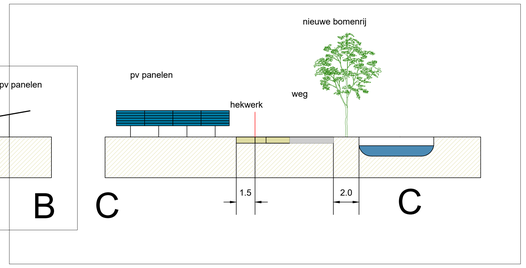

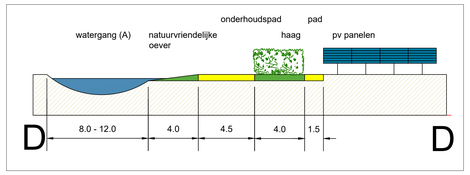

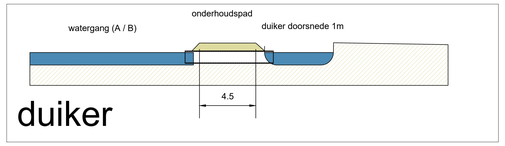

Renvooi

- kavelgrenzen
- afrastering gaashekwerk
- werkpaden / schouwzone watergang
- toegangspoort
- pv panelen (vergund)
- pv panelen (aangepaste vergunning)
- pv panelen (Pure energie)
- pv veld
- watergang A status schouwzone minimaal 4 meter
- watergang B status schouwzone minimaal 1 meter
- watergang C status schouwzone minimaal 1 meter
- wegen
- spoorweg
- vrijezone hoogspanningsnetwerk
- MS kabel
- gestuurde boring
- T trafo
- i inkoopstation

1 5 10 20 30 40 50

N

omschrijving en adres van het werk

Zonnepark Overbetuwe

coördinaten
51° 54'7.77"N 5° 47'2.47"O

onderwerp
Zonnepark Overbetuwe
layout + doorsneden

Onderdeel	FRAGMENT 6
fase	DEFINITIEF ONTWERP
Akkoord	B. Schulte
Formaat	A0
Schaal	1:1000
Getekend	Z.T.
Datum	19/04/2022
aangepaste datum	

Getekend
PROFINRG B.V
Maarssenbroeksedijk 37
3542 DM Utrecht
tel: 030-265 8512

Project nummer 18-030

tekening nummer F06

pv veld 8b

pv veld 9

KLIC melding gasunie buisleiding

KLIC melding data Tennet

KLIC melding tennet

mast 29

mast 30

mast 31

A

B

C

D

schouwstrook met op enkele plekken knotbomen


duiker


duiker


duiker


zonneveld
Pure Energie


FRAGMENT 7

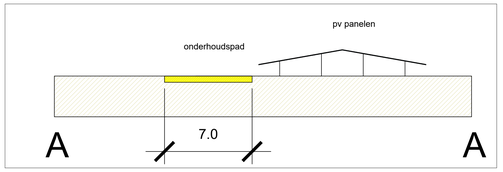

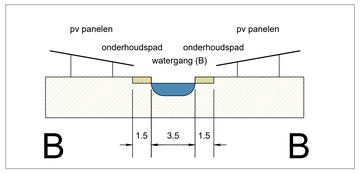

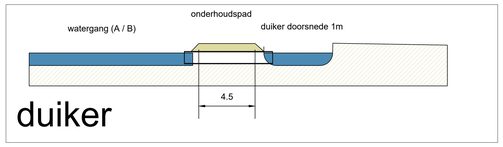

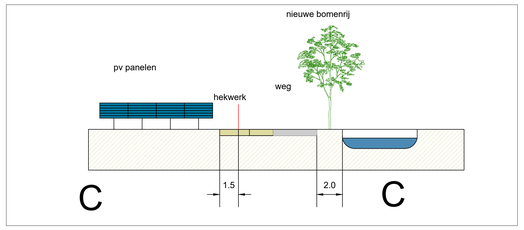

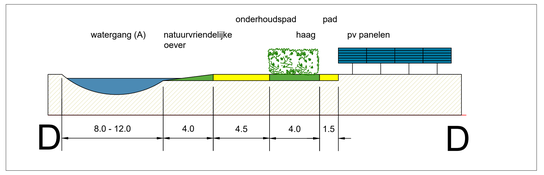

Renvooi

- kavelgrenzen
- afrastering gaashekwerk
- werkpaden / schouwzone watergang
- toegangspoort
- pv panelen (vergund)
- pv panelen (aangepaste vergunning)
- pv panelen (Pure energie)
- pv veld
- watergang A status schouwzone minimaal 4 meter
- watergang B status schouwzone minimaal 1 meter
- watergang C status schouwzone minimaal 1 meter
- wegen
- spoorweg
- vrijezone hoogspanningsnetwerk
- MS kabel
- gestuurde boring
- T trafo
- i inkoopstation

N

1 5 10 20 30 40 50

sunvest
Natuurlijke zonneparken

omschrijving en adres van het werk

Zonnepark Overbetuwe

coördinaten 51°547.77"N 5°472.47"O

onderwerp: Zonnepark Overbetuwe layout + doorsneden

Onderdeel: FRAGMENT 7
fase: DEFINITIEF ONTWERP
Akkoord: B. Schulte
Formaat: A0 | Schaal: 1:1000
Getekend: Z.T. | Datum: 19/04/2022
aangepaste datum:

Getekend
PROFINRG B.V
Maarssenbroeksedijk 37
3542 DM Utrecht
tel: 030-265 8512

Project nummer: 18-030
tekening nummer: F07

pv veld 11a

pv veld 11b

pv veld 10

mast 32

mast 33

mast 34

Kikkmeldingsleiding Gasunie


struweel


duiker


duiker


duiker


FRAGMENT 8

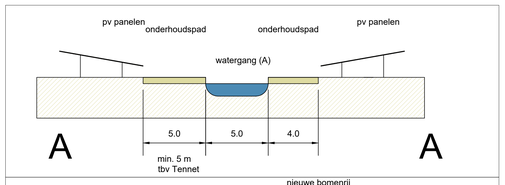

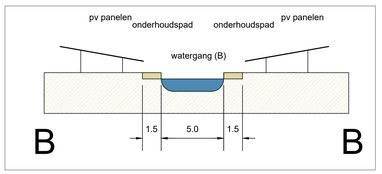

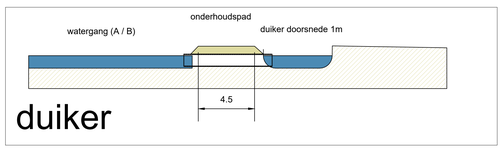

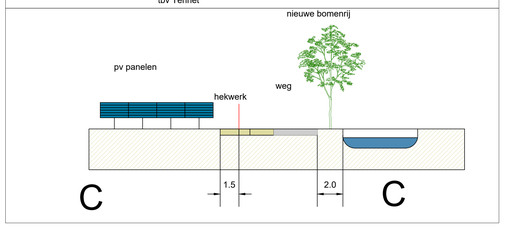

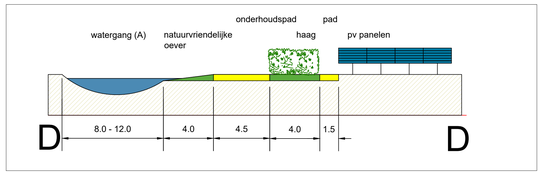

Renvooi

- kavelgrenzen
- afrastering gaashekwerk
- werkpaden / schouwzone watergang
- toegangspoort
- pv panelen (vergund)
- pv panelen (aangepaste vergunning)
- pv panelen (Pure energie)
- pv veld
- watergang A status schouwzone minimaal 4 meter
- watergang B status schouwzone minimaal 1 meter
- watergang C status schouwzone minimaal 1 meter
- wegen
- spoorweg
- vrijezone hoogspanningsnetwerk
- MS kabel
- gestuurde boring
- T trafo
- i inkoopstation

N

1 5 10 20 30 40 50

sunvest
Natuurlijke zonneparken

omschrijving en adres van het werk

Zonnepark Overbetuwe

coördinaten
51°54'7.77"N 5°47'2.47"O

onderwerp
Zonnepark Overbetuwe
layout + doorsneden

Onderdeel	FRAGMENT 8
fase	DEFINITIEF ONTWERP
Akkoord	B. Schulte
Formaat	A0
Schaal	1:1000
Getekend	Z.T.
Datum	19/04/2022
aangepaste datum	

Getekend
PROFINRG B.V
Maarssenbroeksedijk 37
3542 DM Utrecht
tel: 030-265 8512

Project nummer 18-030

tekening nummer F08

pv veld 12

pv veld 15

pv veld 14

pv veld 13


mast 35


mast 36


struweel


schouwstrook met op enkele plekken knotbomen


FRAGMENT 9

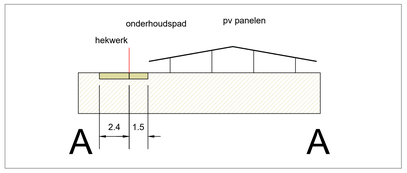

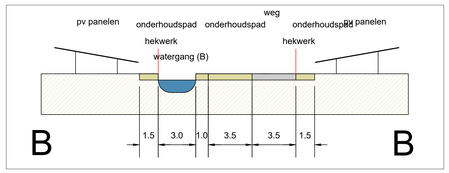

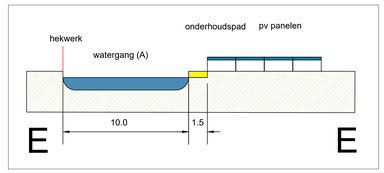

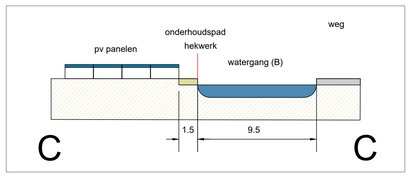

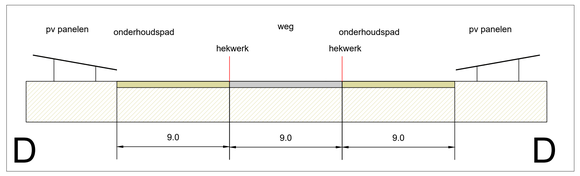

Renvooi

- kavelgrenzen
- afrastering gaashekwerk
- werkpaden / schouwzone watergang
- toegangspoort
- pv panelen (vergund)
- pv panelen (aangepaste vergunning)
- pv panelen (Pure energie)
- pv veld
- watergang A status schouwzone minimaal 4 meter
- watergang B status schouwzone minimaal 1 meter
- watergang C status schouwzone minimaal 1 meter
- wegen
- spoorweg
- vrijezone hoogspanningsnetwerk
- MS kabel
- gestuurde boring
- T trafo
- i inkoopstation

N

1 5 10 20 30 40 50

sunvest
Natuurlijke zonneparken

omschrijving en adres van het werk

Zonnepark Overbetuwe


coördinaten
51°547.77"N 5°472.47"O

onderwerp
Zonnepark Overbetuwe
layout + doorsneden


Onderdeel: FRAGMENT 9
fase: DEFINITIEF ONTWERP
Akkoord: B. Schulte
Formaat: A0 | Schaal: 1:1000
Getekend: Z.T. | Datum: 19/04/2022
aangepaste datum:

Getekend
PROFINRG B.V
Maarssenbroeksedijk 37
3542 DM Utrecht
tel: 030-265 8512


Project nummer: 18-030
tekening nummer: F09

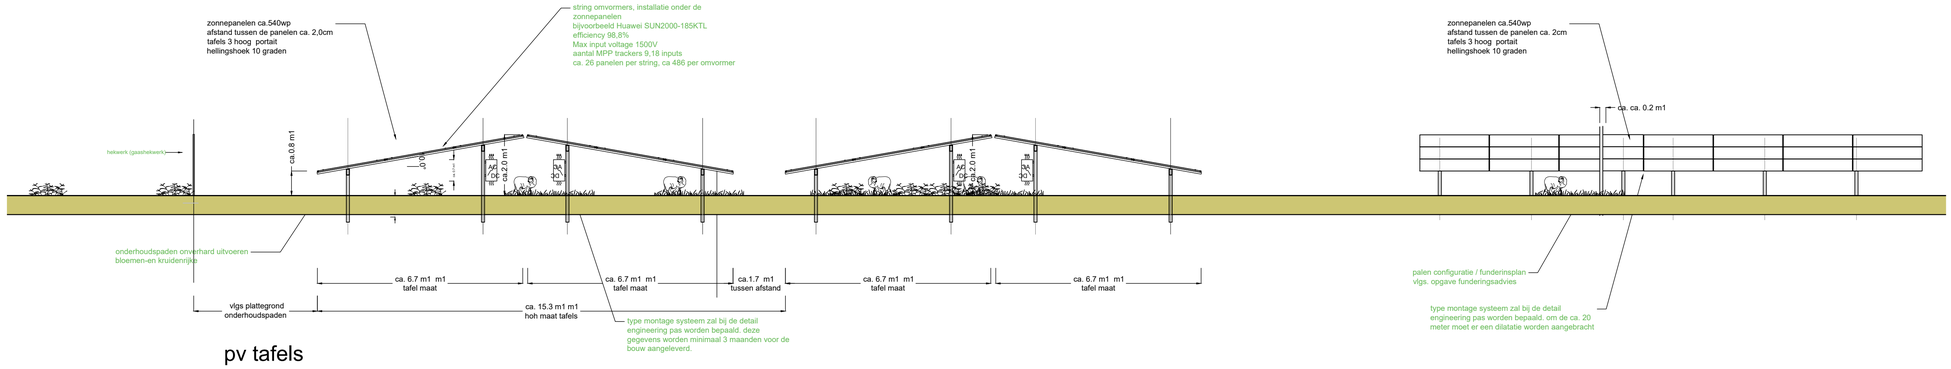

pv tafels

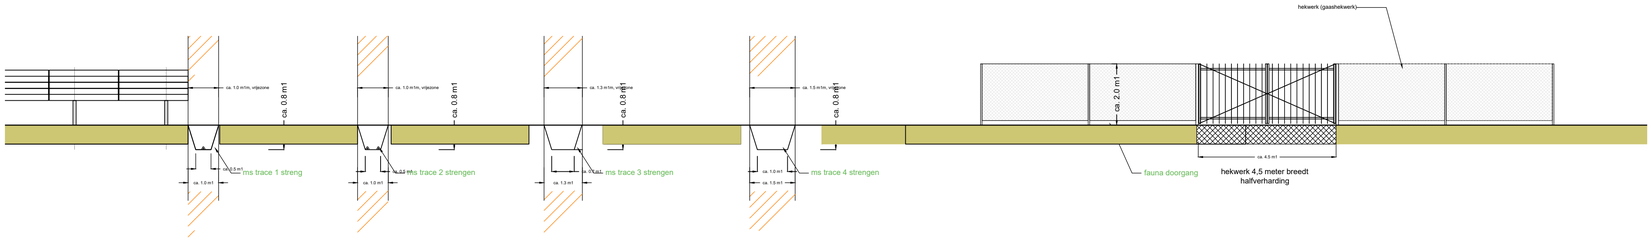

kabel tráce ms-kabel

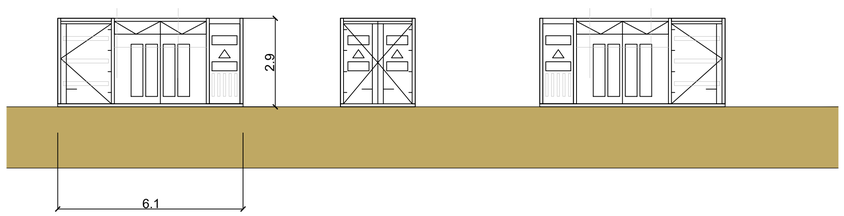


vooraanzicht
1:100


rechter zijaanzicht
1:100

achter aanzicht
1:100

aanzichten trafo station

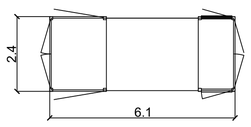


plattegrond trafo
1:100

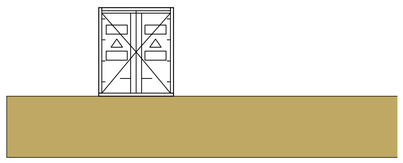

linker zijaanzicht
1:100

Dit trafostation is een voorbeeld, ten tijde van de uitvoering zal de defenitieve variant bekend worden. De maximale maten voor dit station zijn lxbxh 6.3x2.6x3.0 meter (bovengronds).

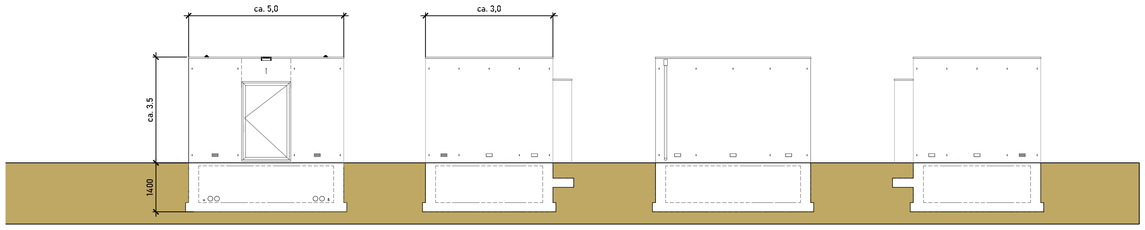

vooraanzicht
1:100


rechter zijaanzicht
1:100

achteraanzicht
1:100


linker zijaanzicht
1:100

aanzichten inkoopstation

Inkoop / klantstation wordt bepaald door de netbeheerder. Bovenstaand voorbeeld is een veel toegepast model. De maximale maten voor dit station zin lxbxh 5.15x4.15x3.5 meter (bovengronds).

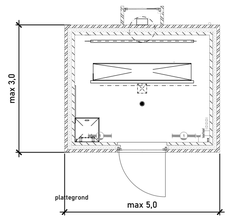

plattegrond
1:100

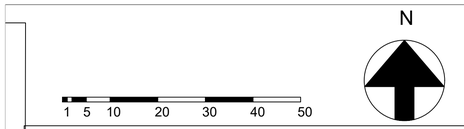

sunvest
Natuurlijke zonneparken

omschrijving en adres van het werk

Zonnepark Overbetuwe

coördinaten
51°54'7.77"N 5°47'2.47"O

onderwerp

Zonnepark Overbetuwe
layout + doorsneden

Onderdeel	FRAGMENT 9
fase	DEFINITIEF ONTWERP
Akkoord	B. Schulte
Formaat	A0
Schaal	1:1000
Getekend	Z.T.
Datum	19/04/2022
aangepaste datum	

Getekend
PROFINRG B.V
Maarssenbroeksedijk 37
3542 DM Utrecht
tel: 030-265 8512

Project nummer	tekening nummer
18-030	F09