

Vijfhuizenweg en rotonde

Schetsontwerp

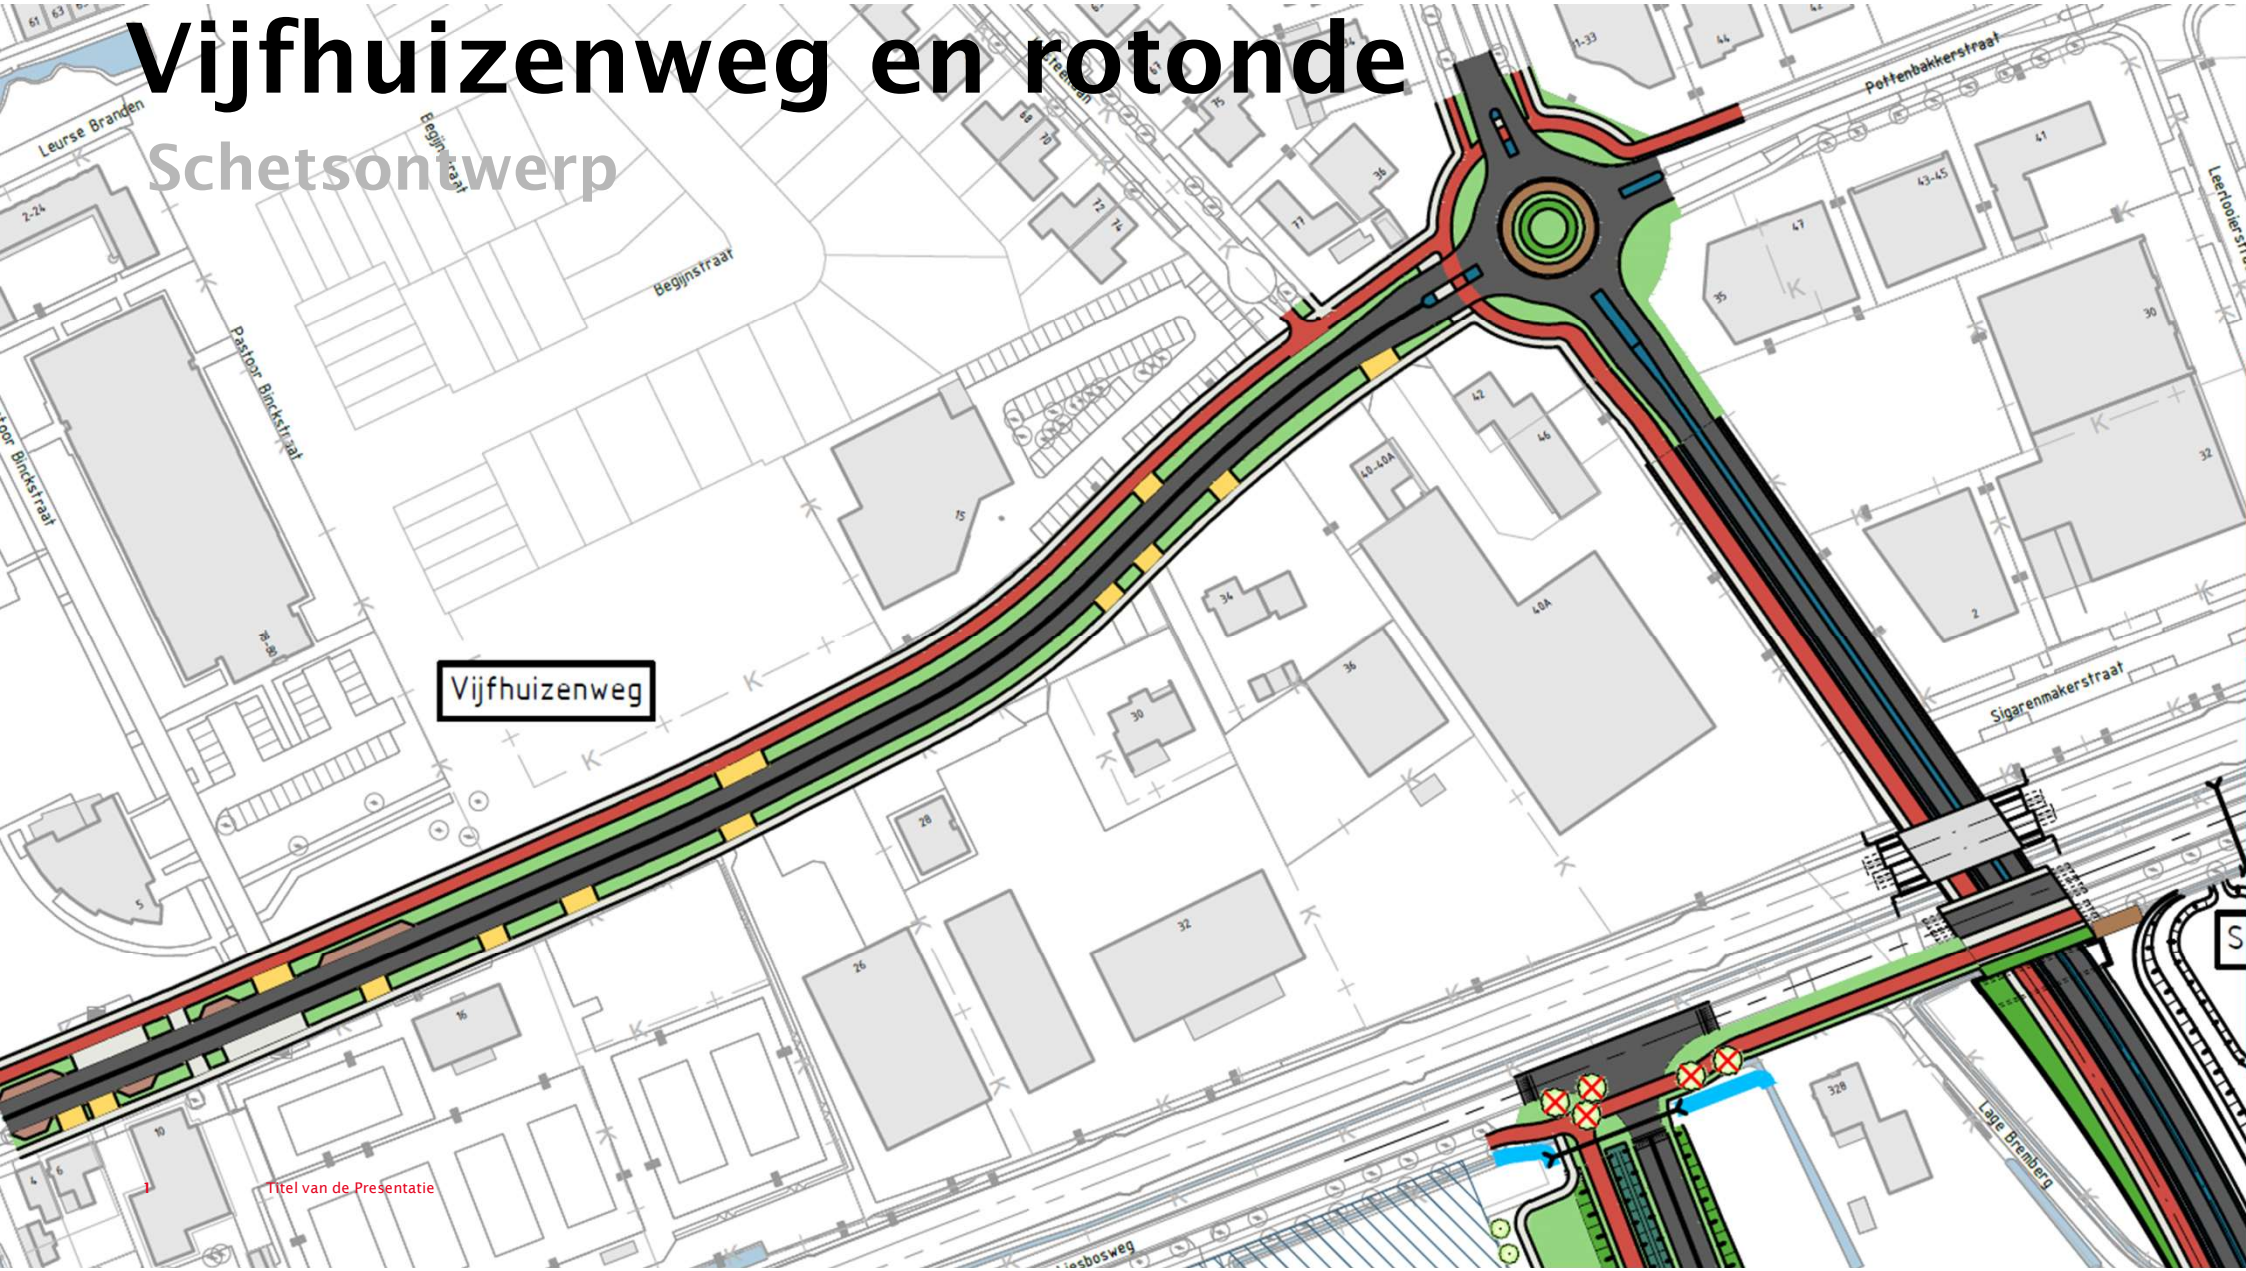


Noordelijk deel randweg - flank

Schetsontwerp

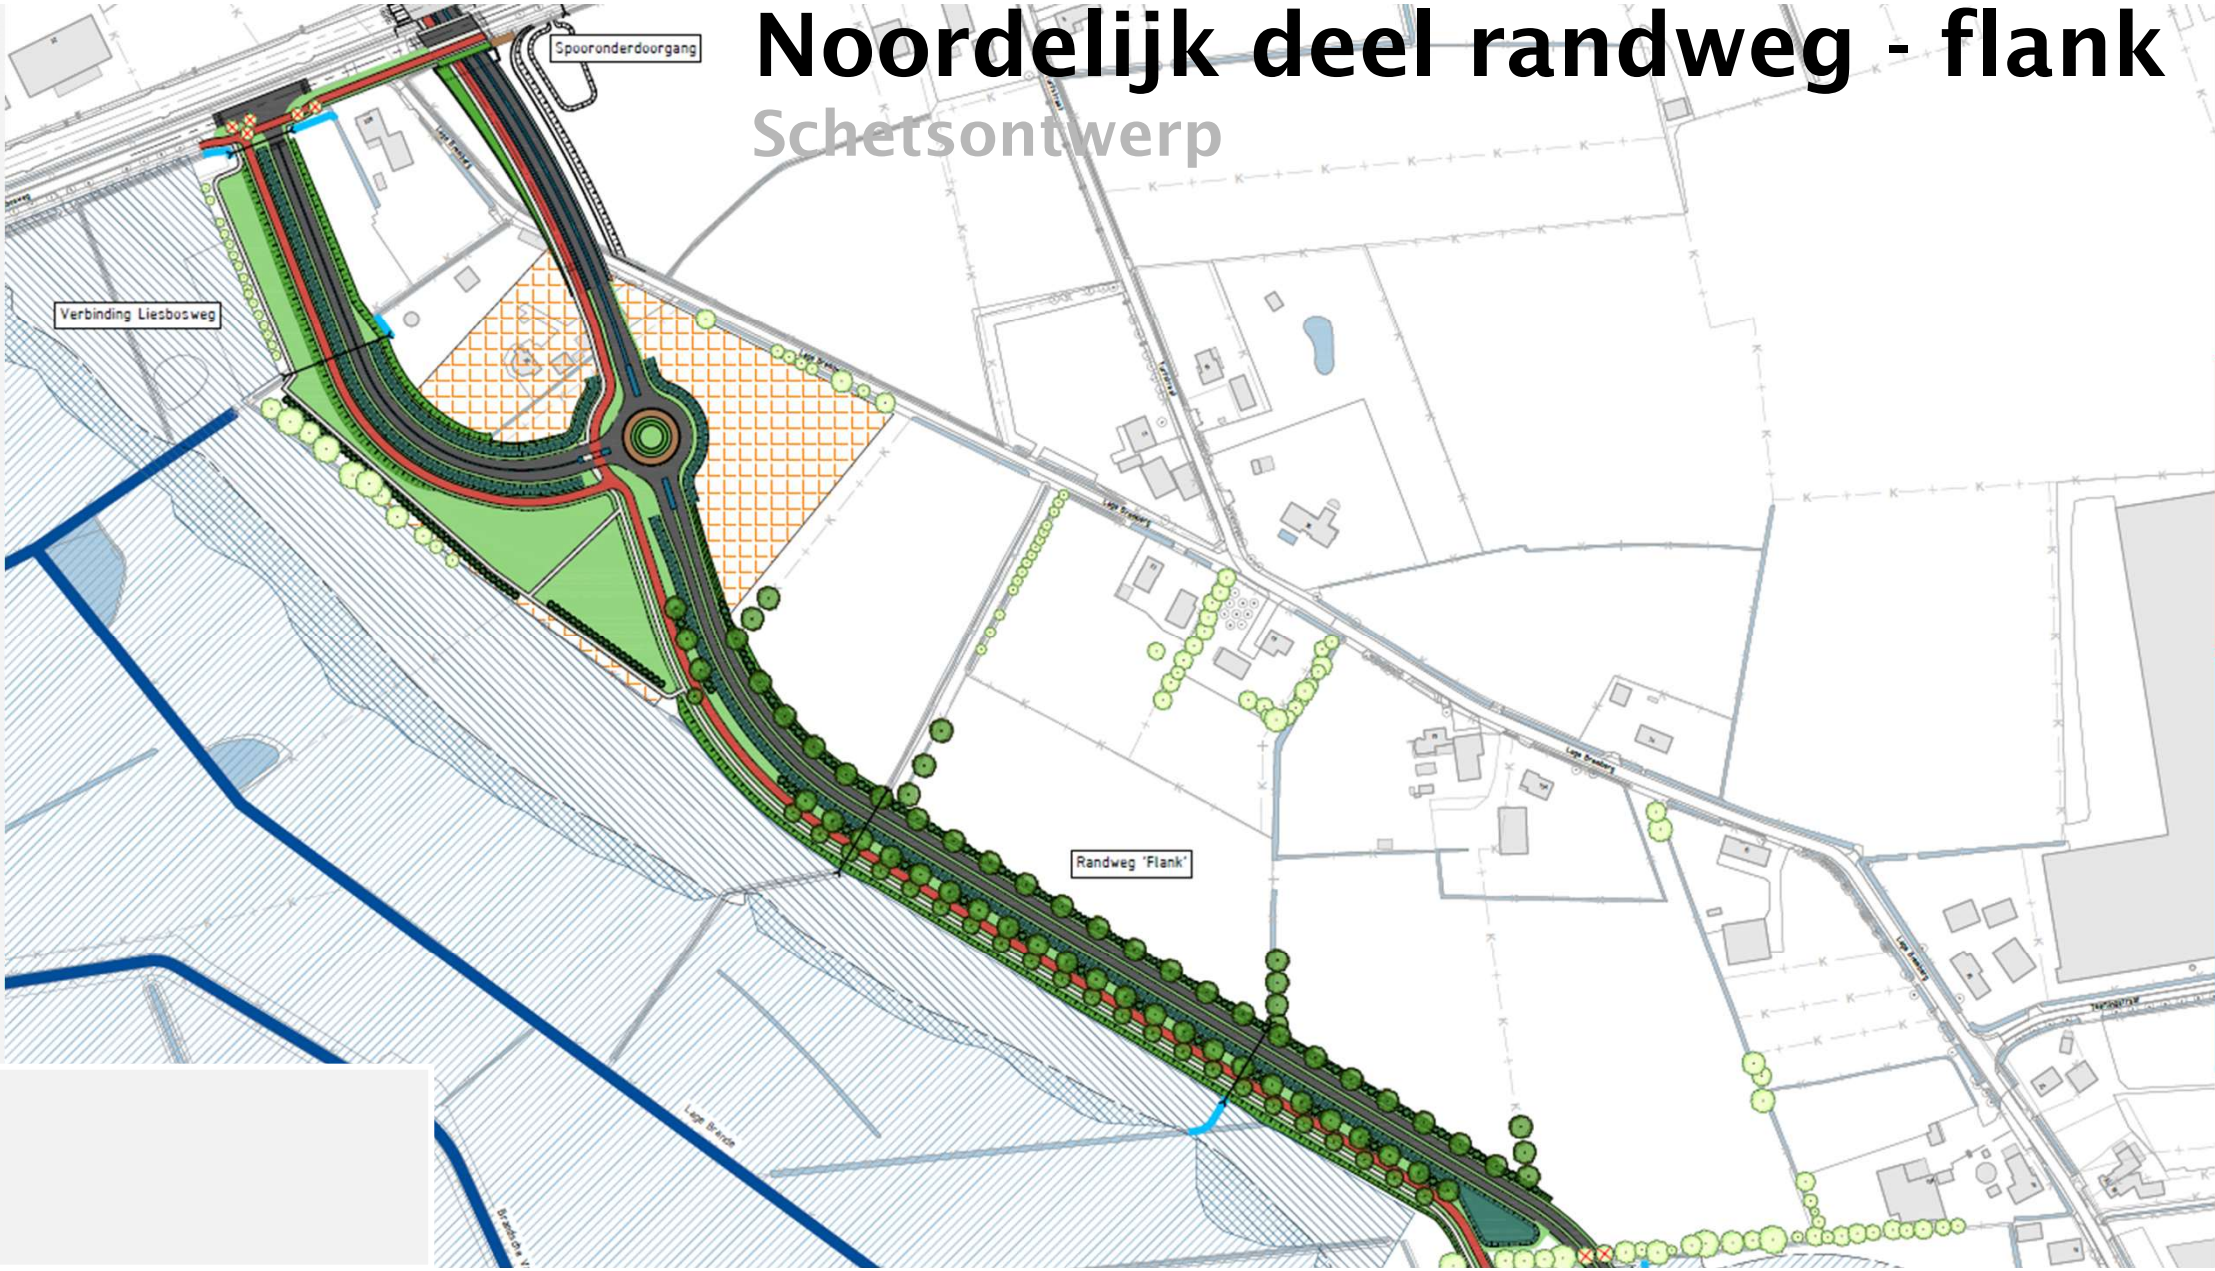


Middelste deel randweg - beekdal

Schetsontwerp

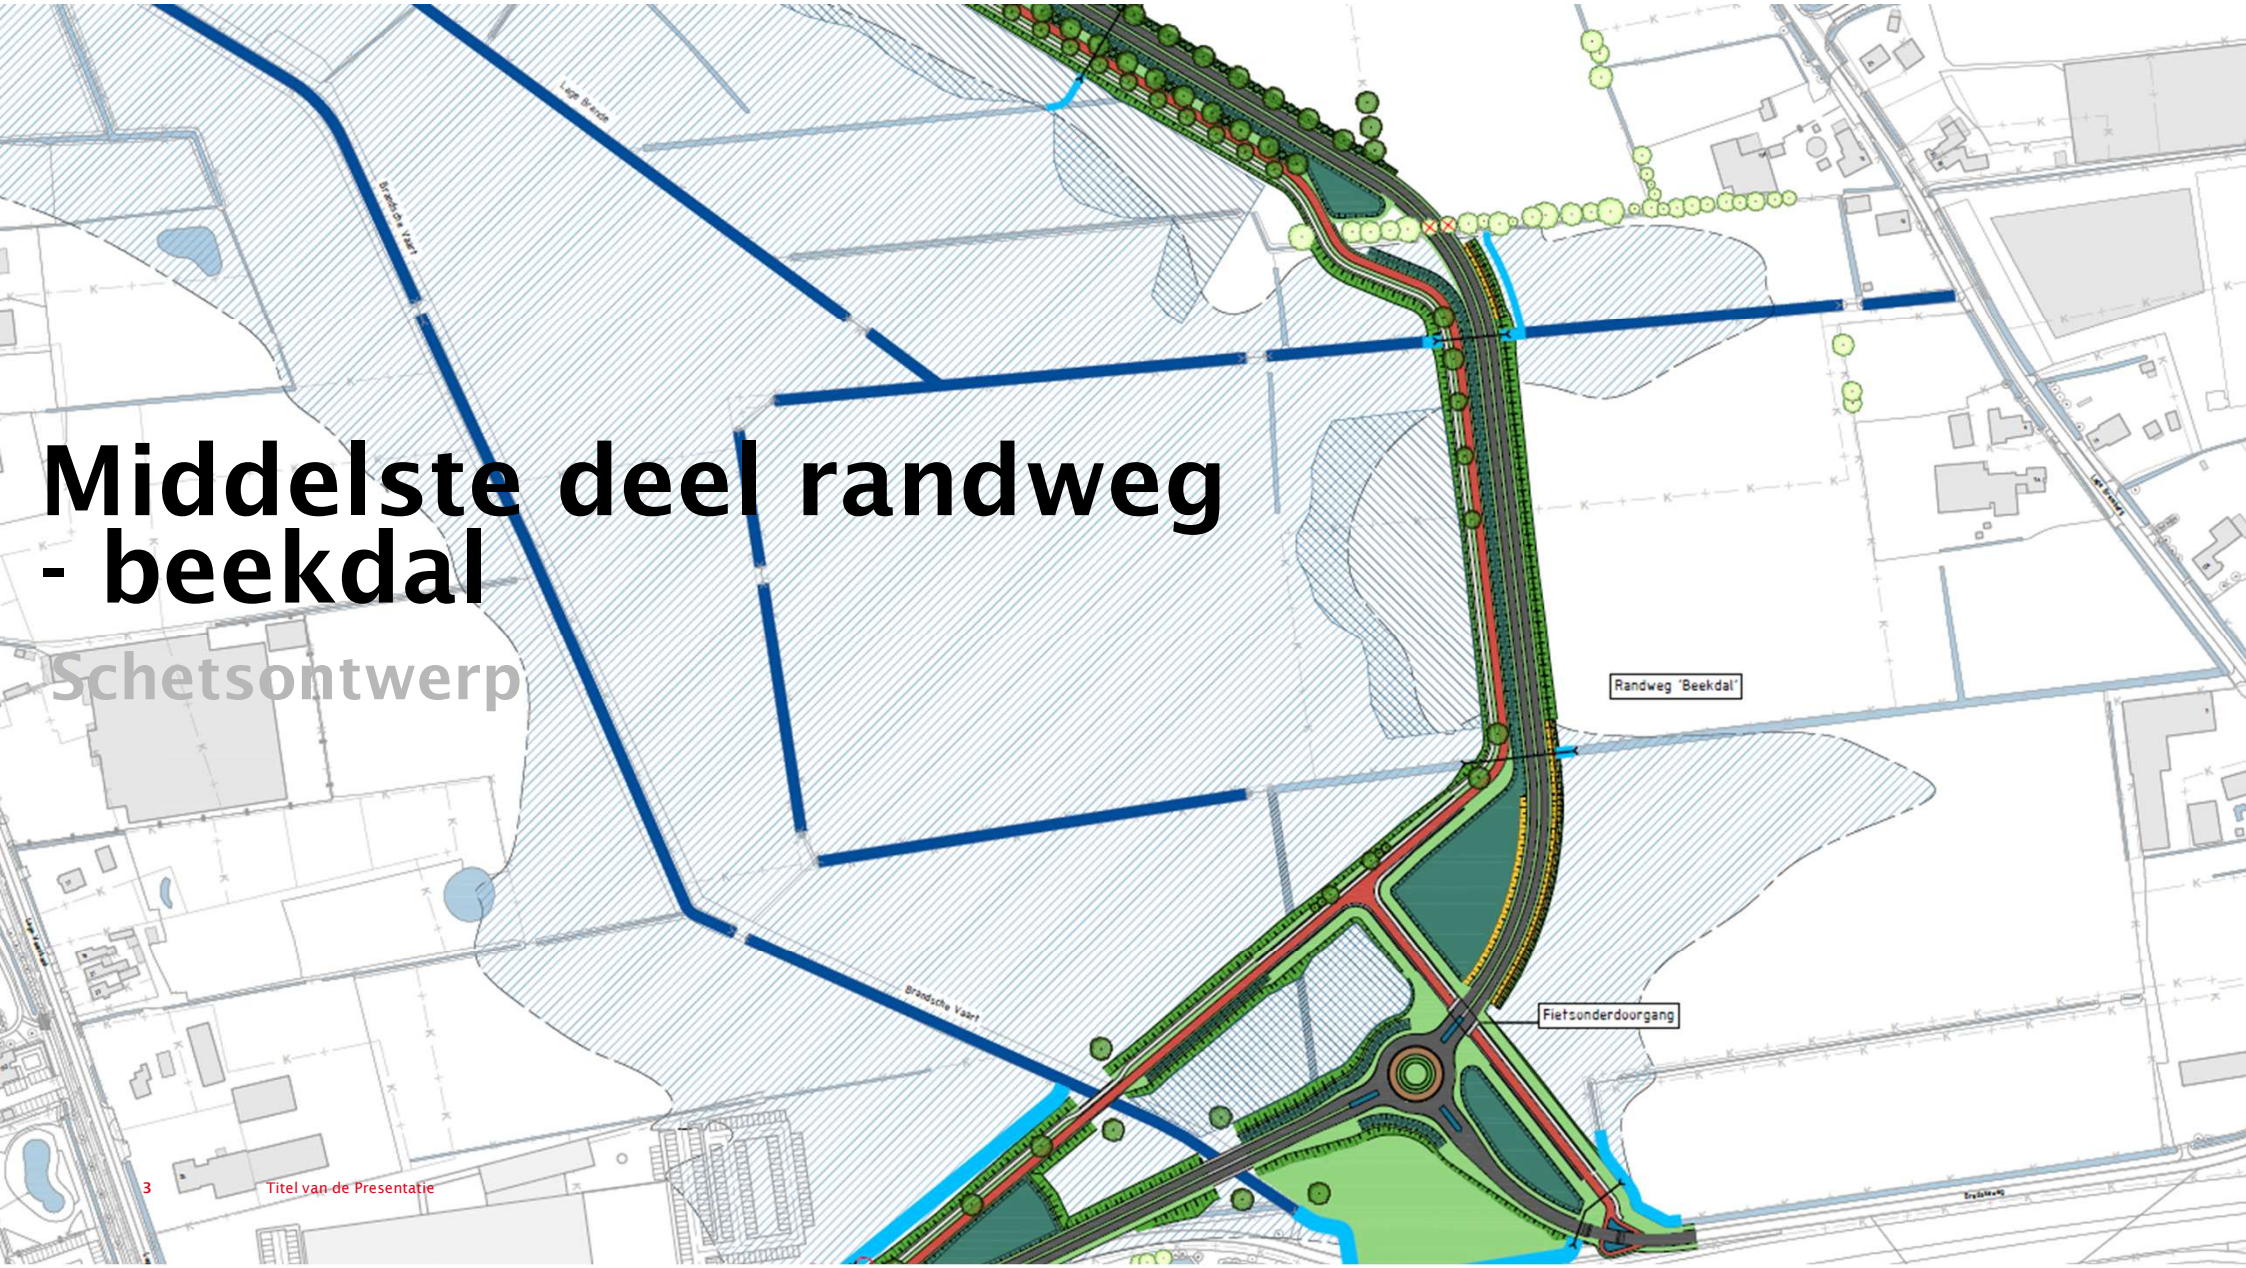


Zuidelijk deel - stadslaan

Schetsontwerp

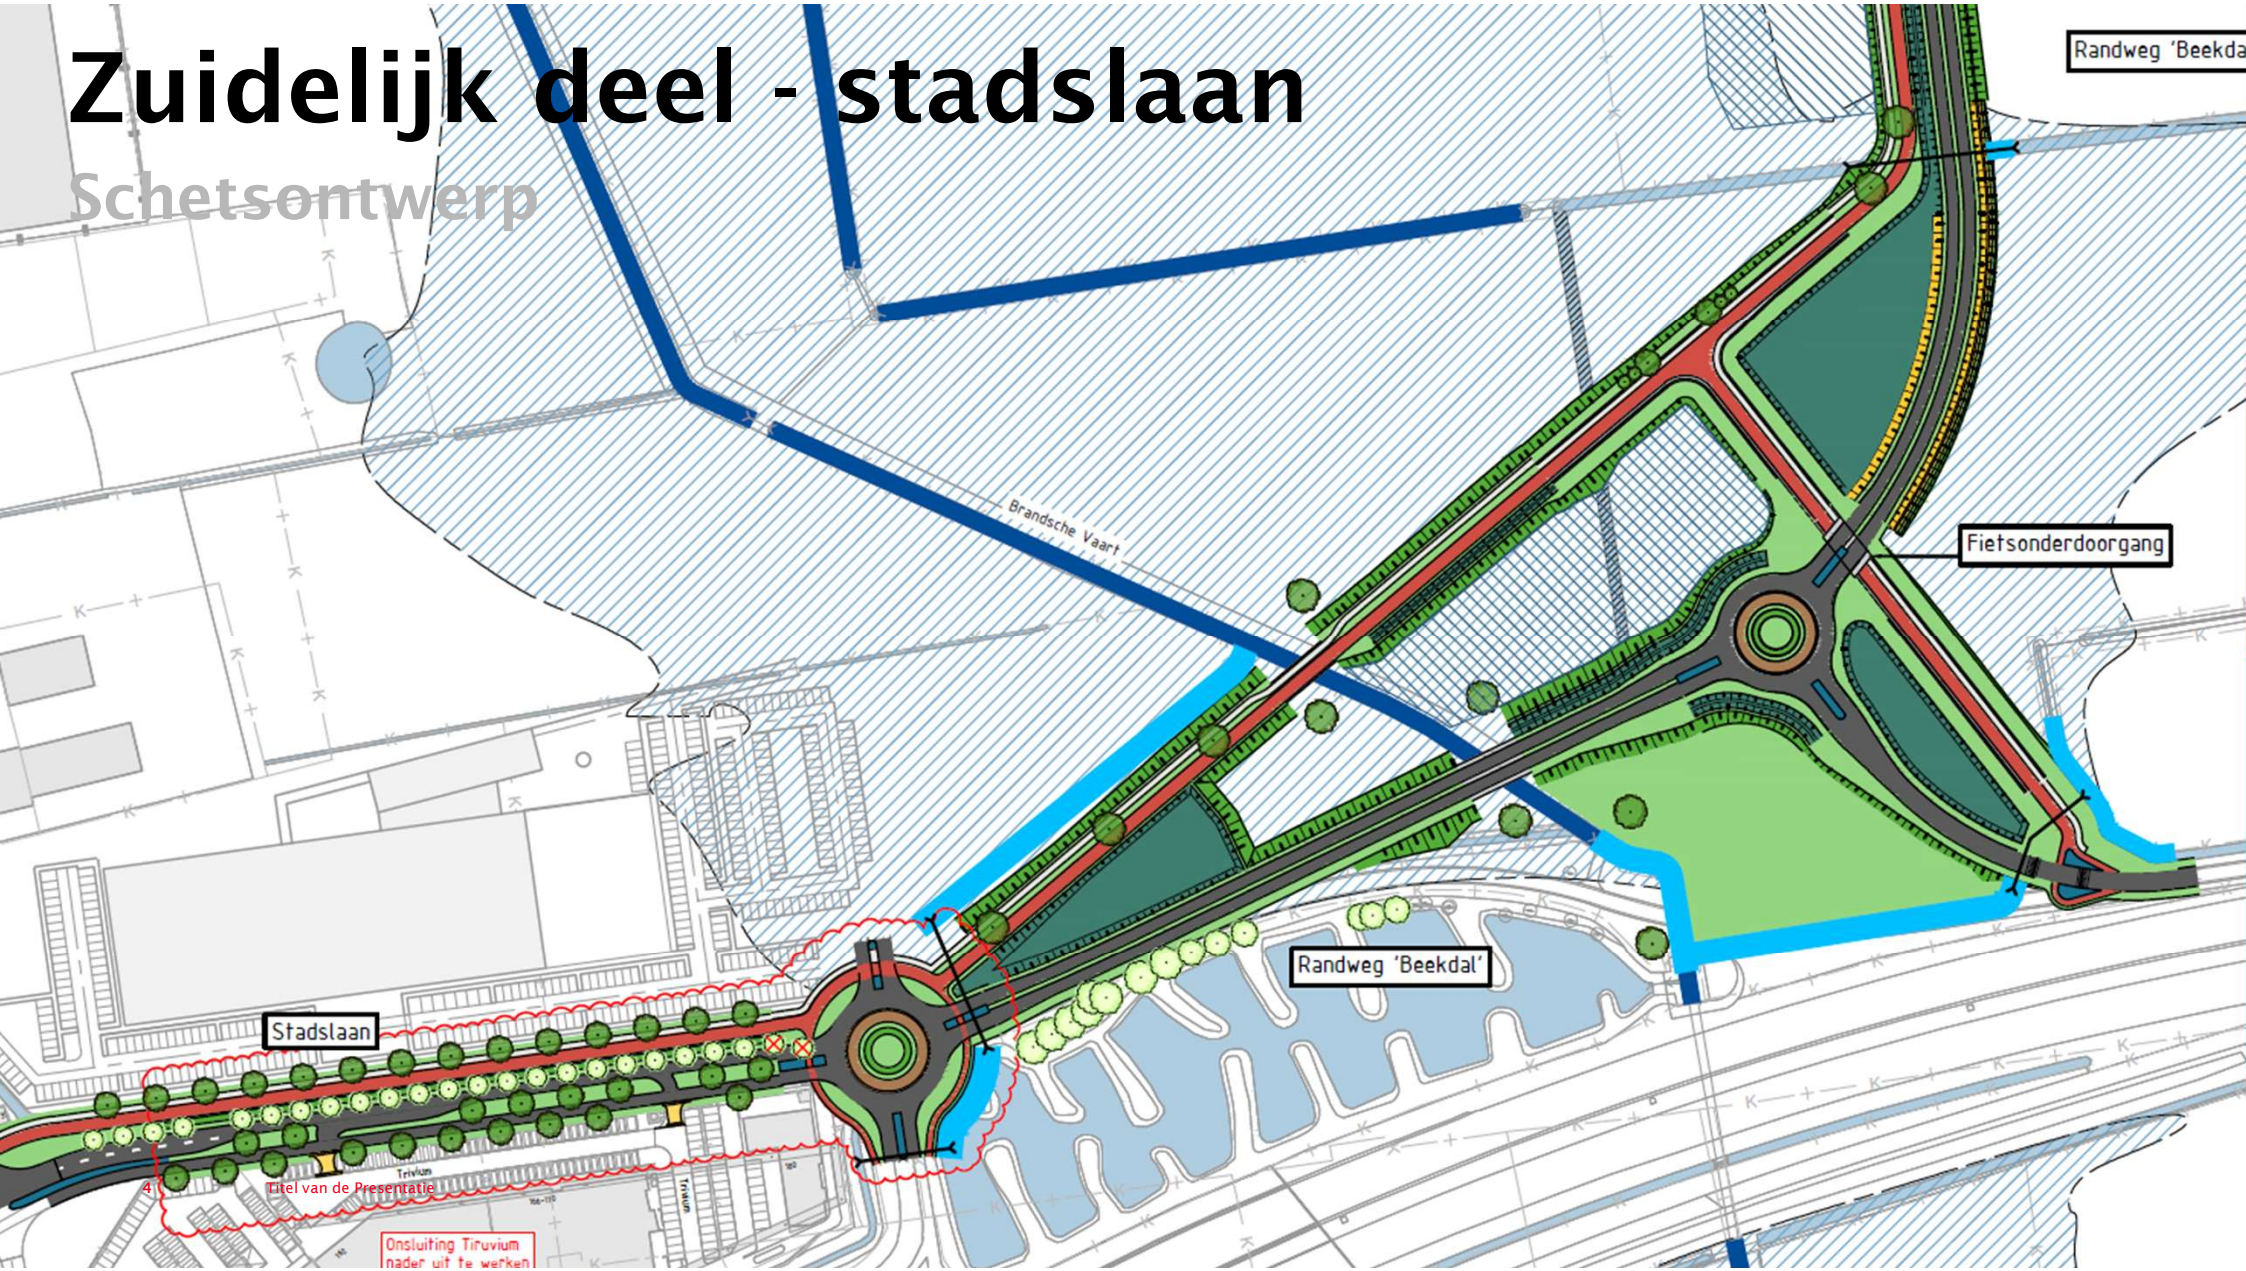


Bovenaanzicht tunnel

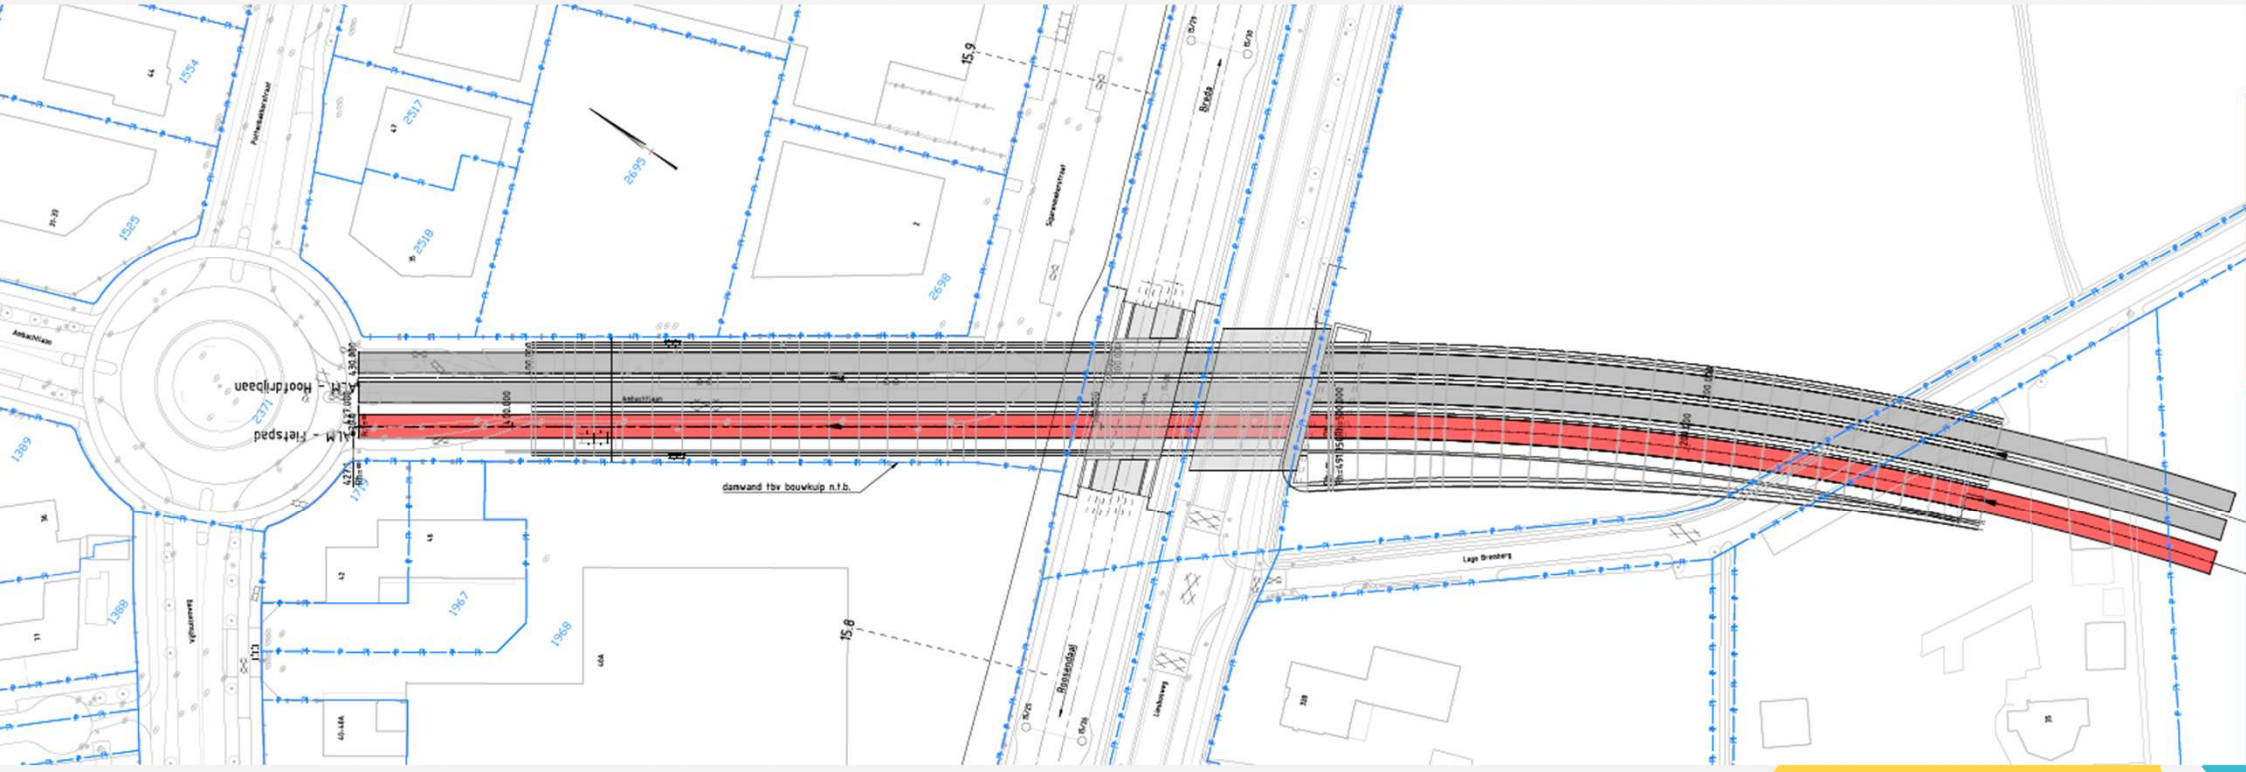

GEMEENTE ETTEN-LEUR

Dwarsprofiel tunnel

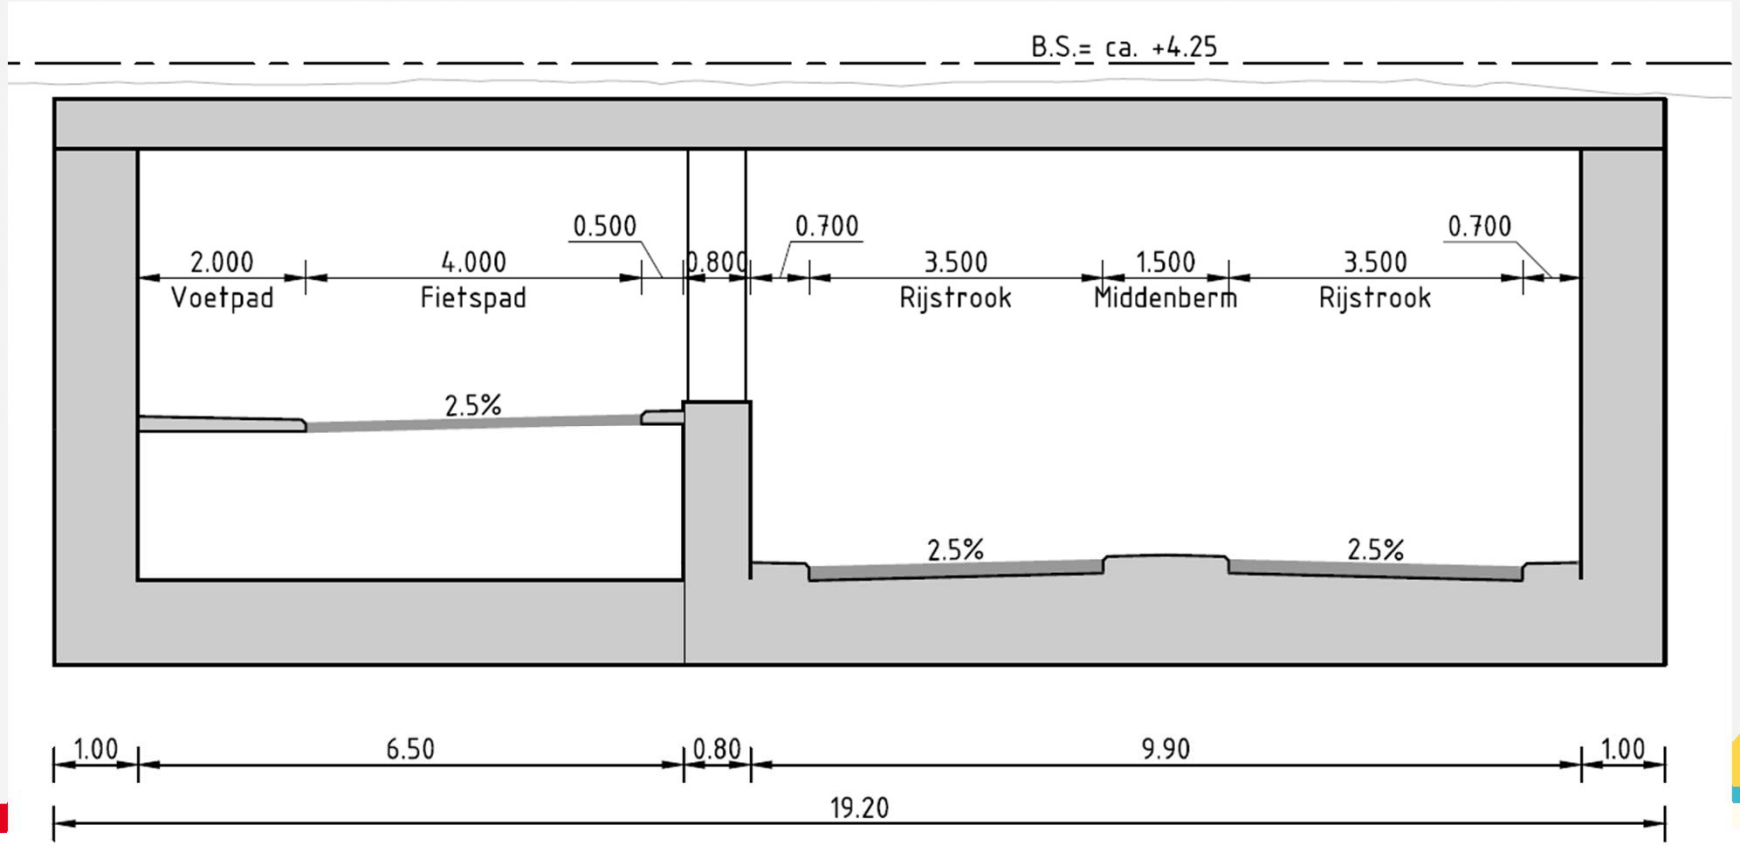


GEMEENTE ETTEN-LEUR

Visualisatie vanaf noordzijde



Visualisatie vanaf noordzijde

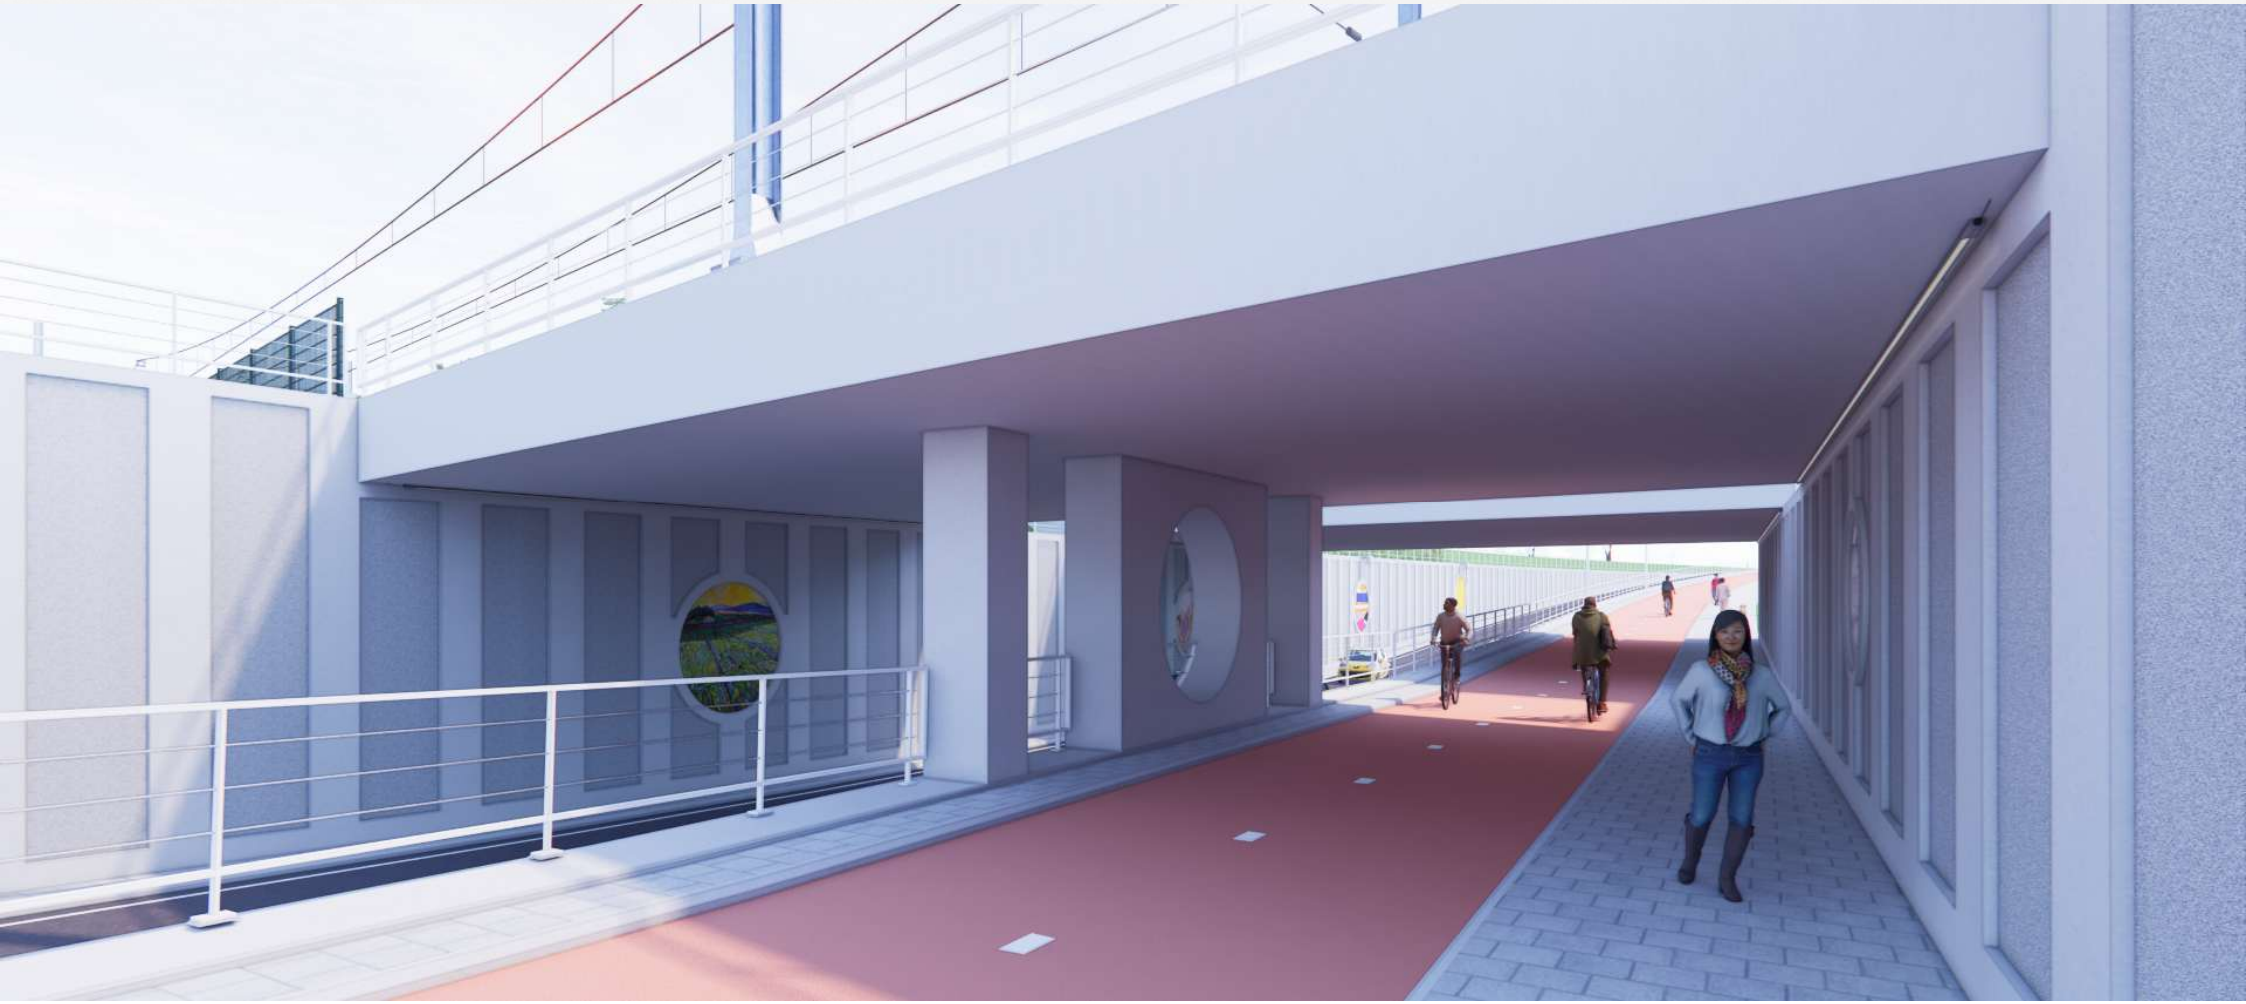

Visualisatie tussen spoor en Liesbosweg



Visualisatie vanaf zuidzijde

