
CHV-Noordkade 2025

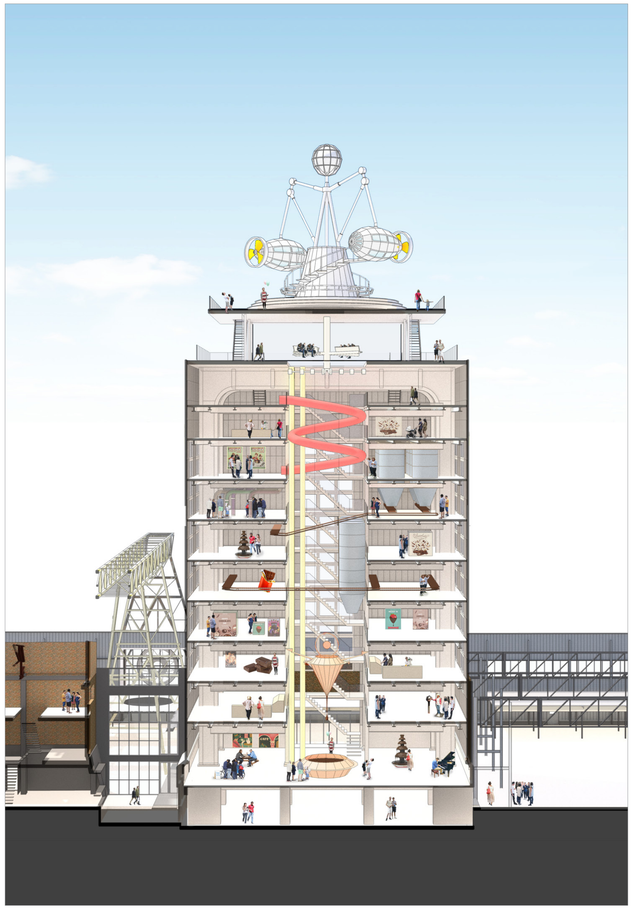

Chocolate Factory










Referentie: Noordkade South

Parkeren 1 / Noordkade South

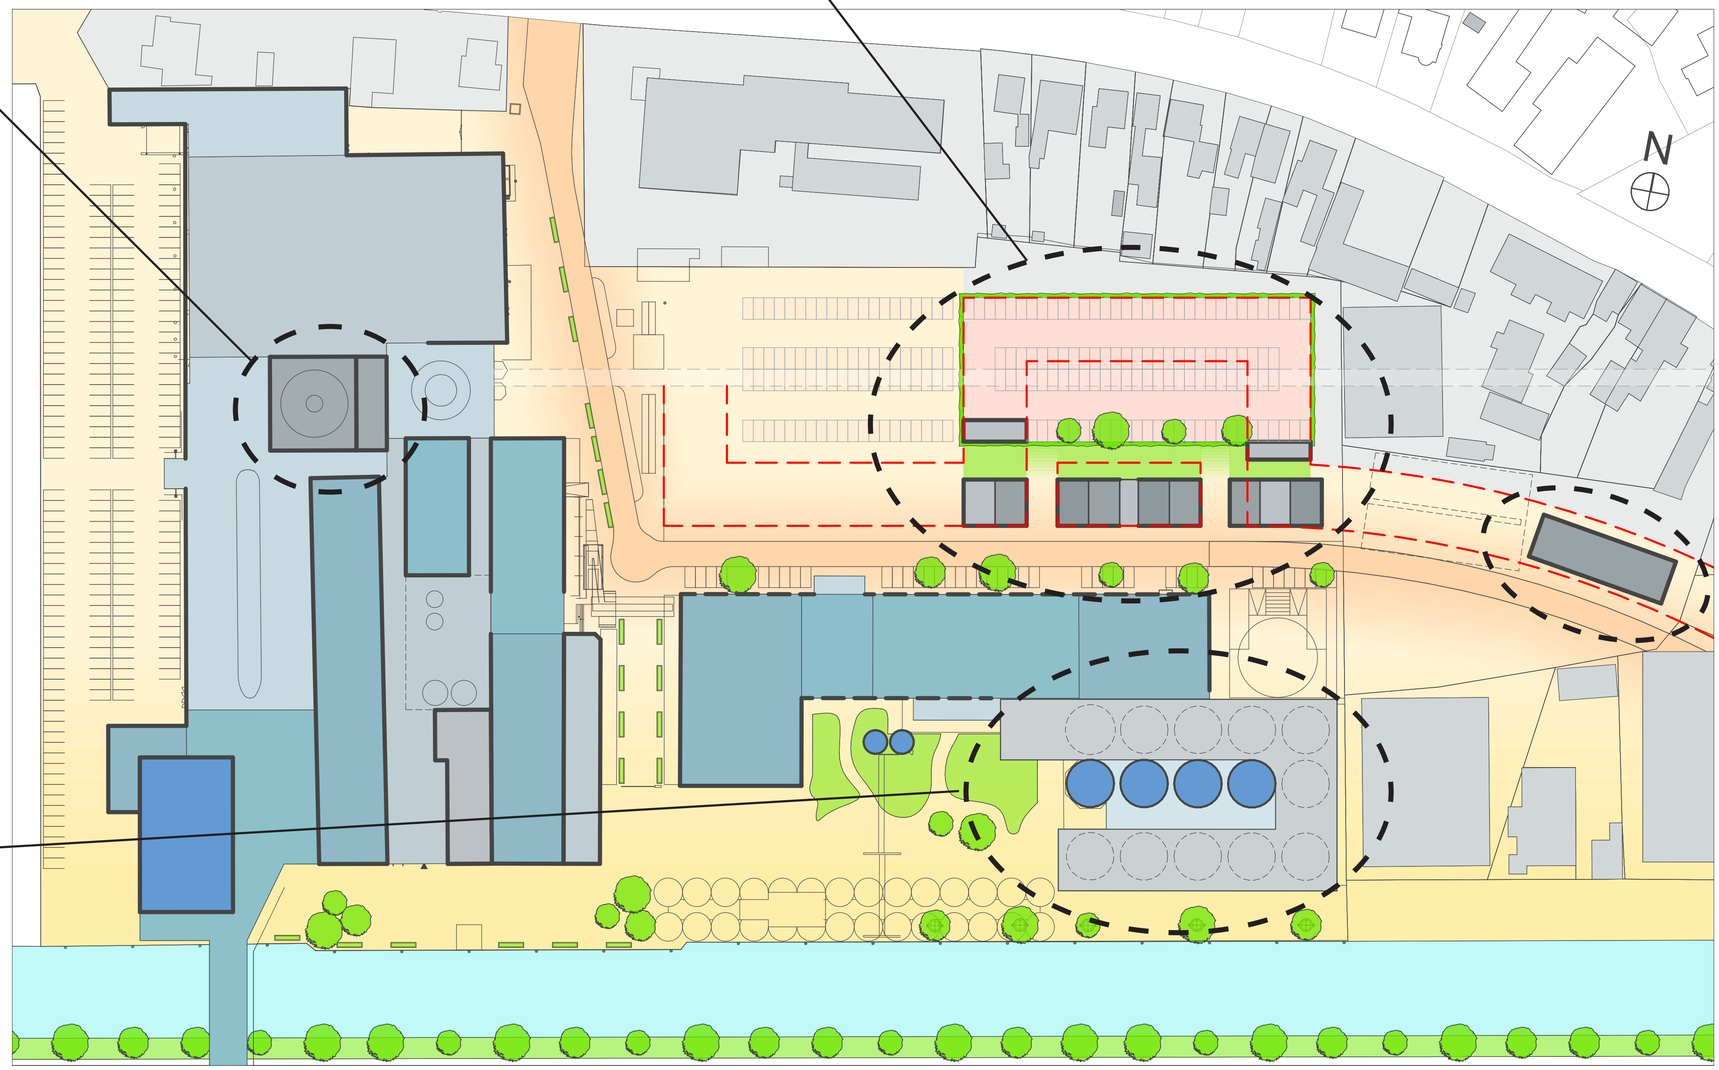

Silotel



Bron: Architekten Cie