




Achtergevel Noordzijde

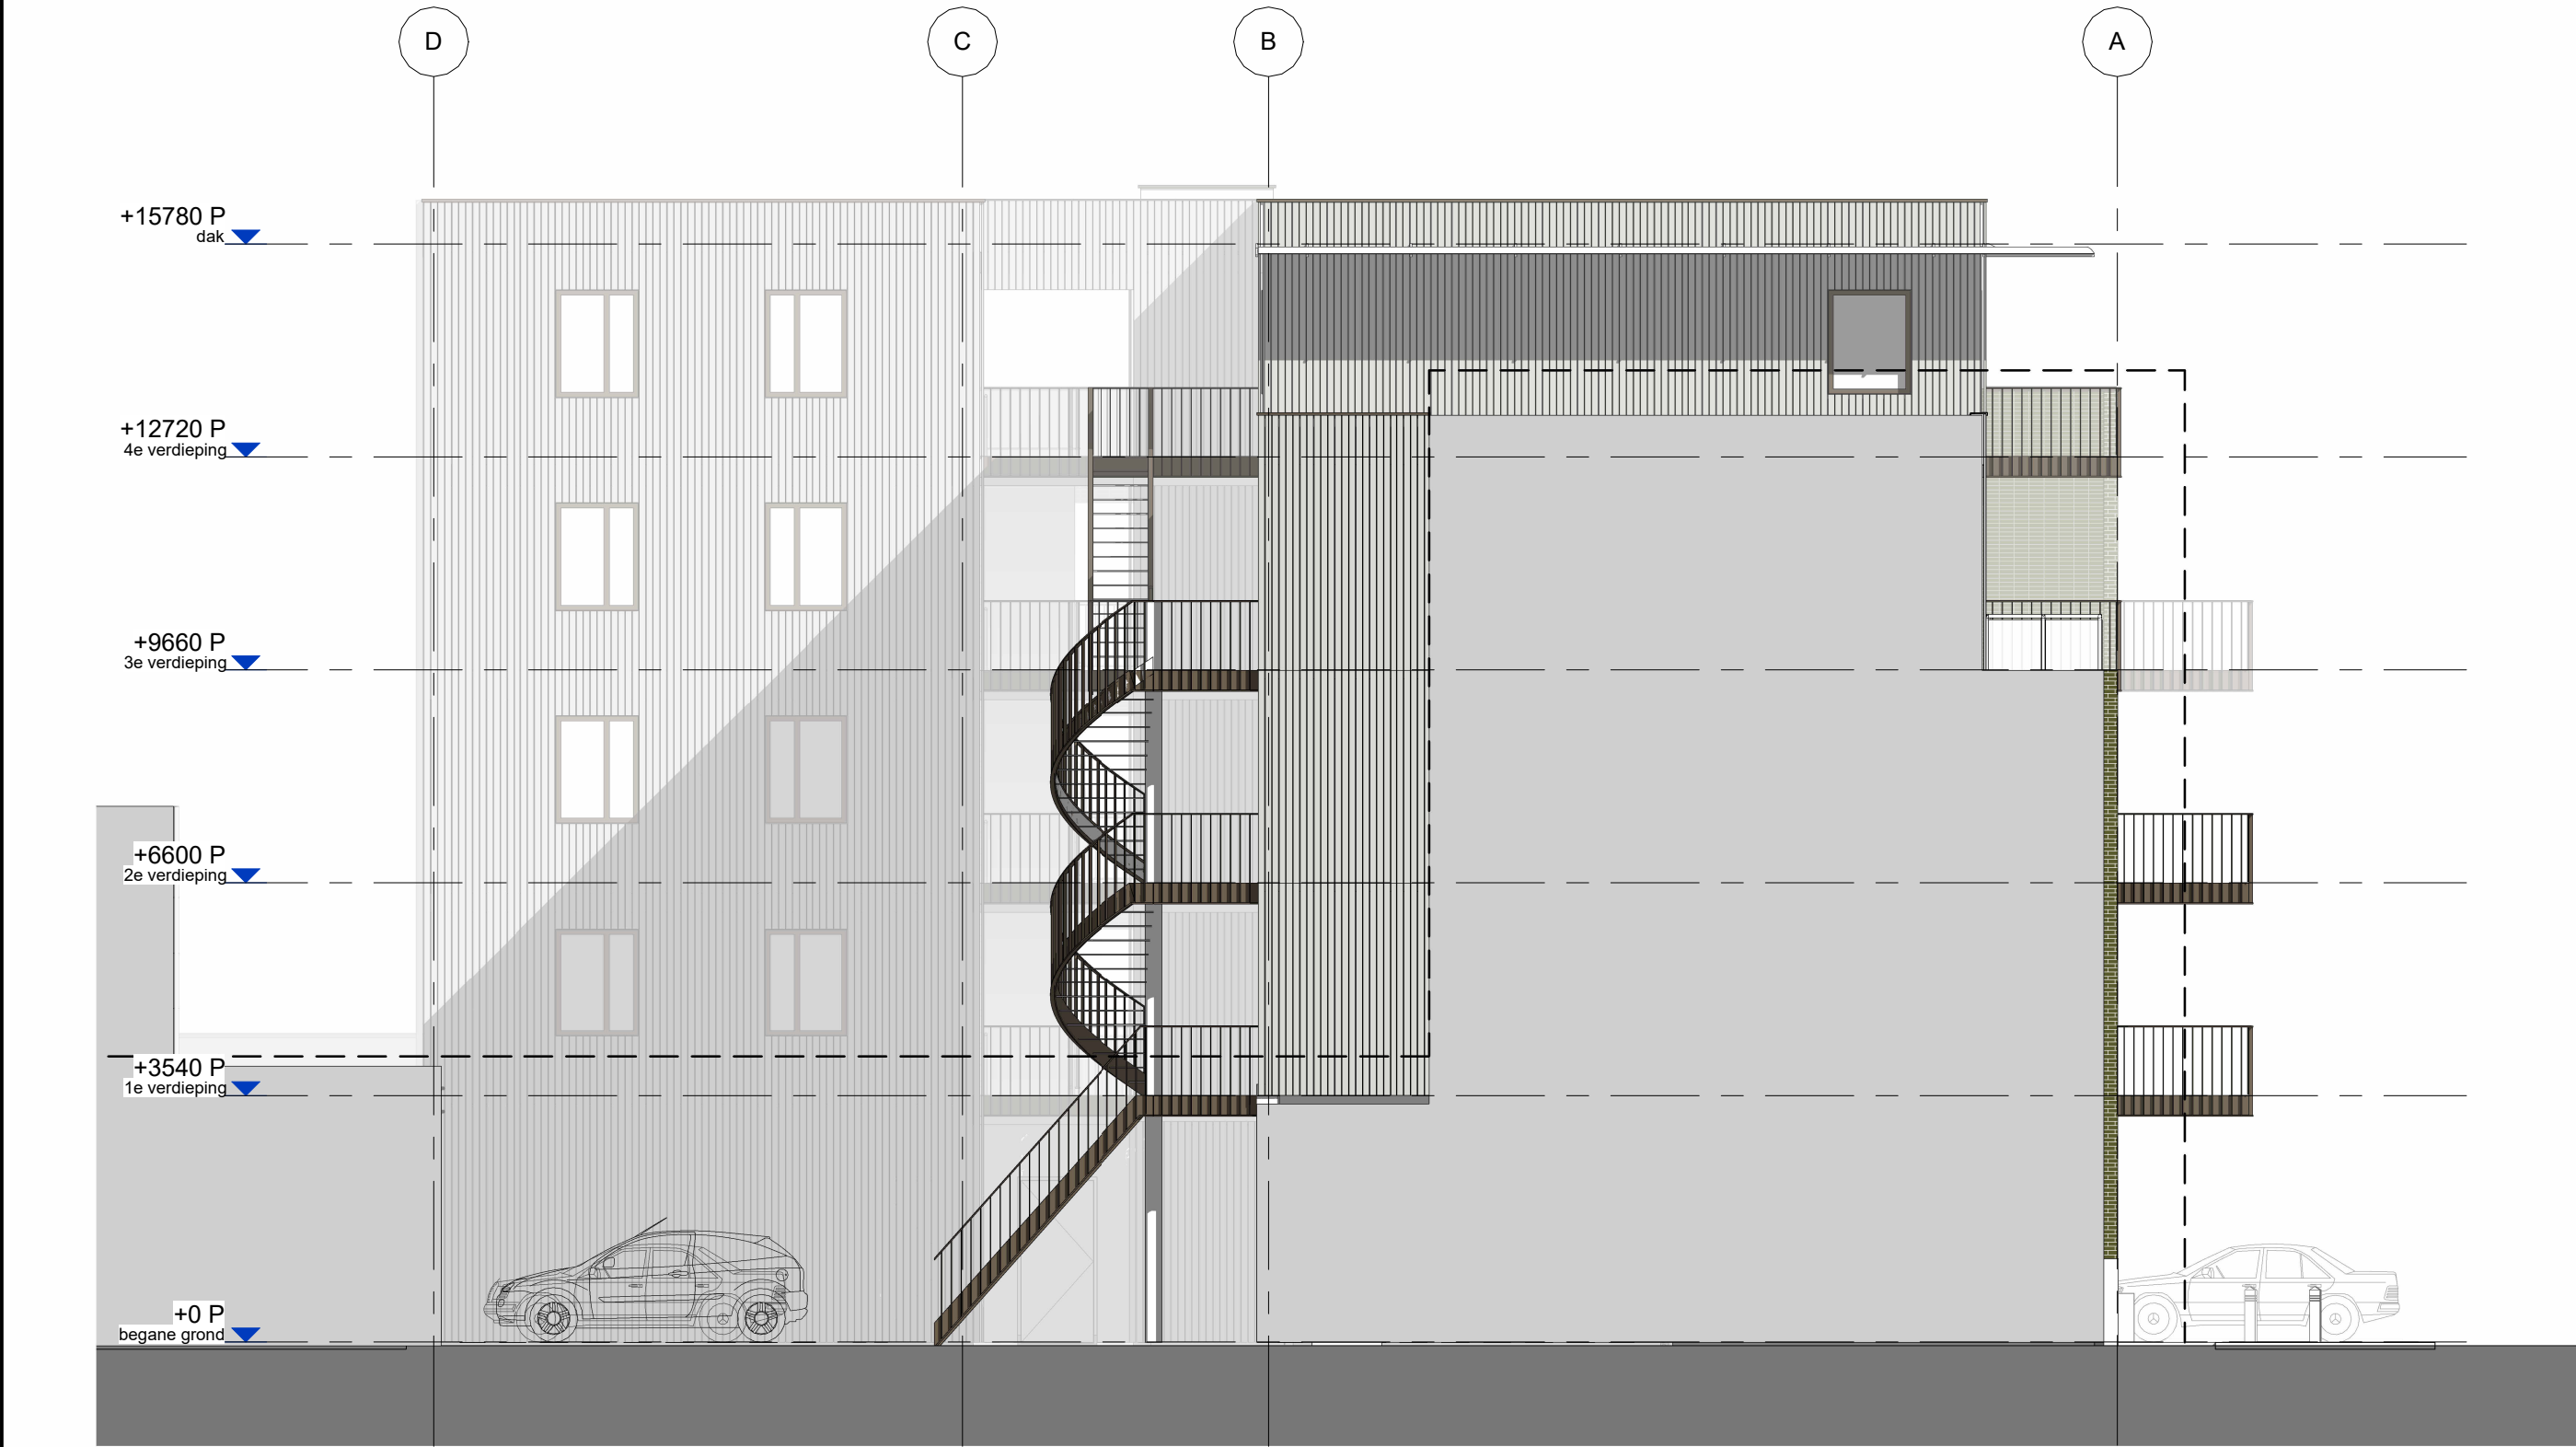

Zijgevel Westzijde



ORANGE
CAPITAL
PARTNERS



gemeente
Westervoort
Ontvangstdatum : 27-11-2023
Documentnummer: 02023-00006261



besseles

Besseles architecten & ingenieurs B.V.
Domineestraat 10 7391 GG Twello
T: 0571-275697
E: besseles@besseles.com
I: www.besseles.com

B	01-11-2023	DS
org	27-09-2023	DS
datum	get.	

formaat	schaal
A1	1:100

opdrachtgever:	Orange Capital Partners
project:	Woningblok Dorpsplein Westervoort
fase:	05 : Definitief ontwerp (DO)
onderwerp:	Gevels

adres bouwplaats:	Dorpsplein De Wuborgh Westervoort
projectnummer:	20119
tekeningsnummer:	A-DO-DP-201N