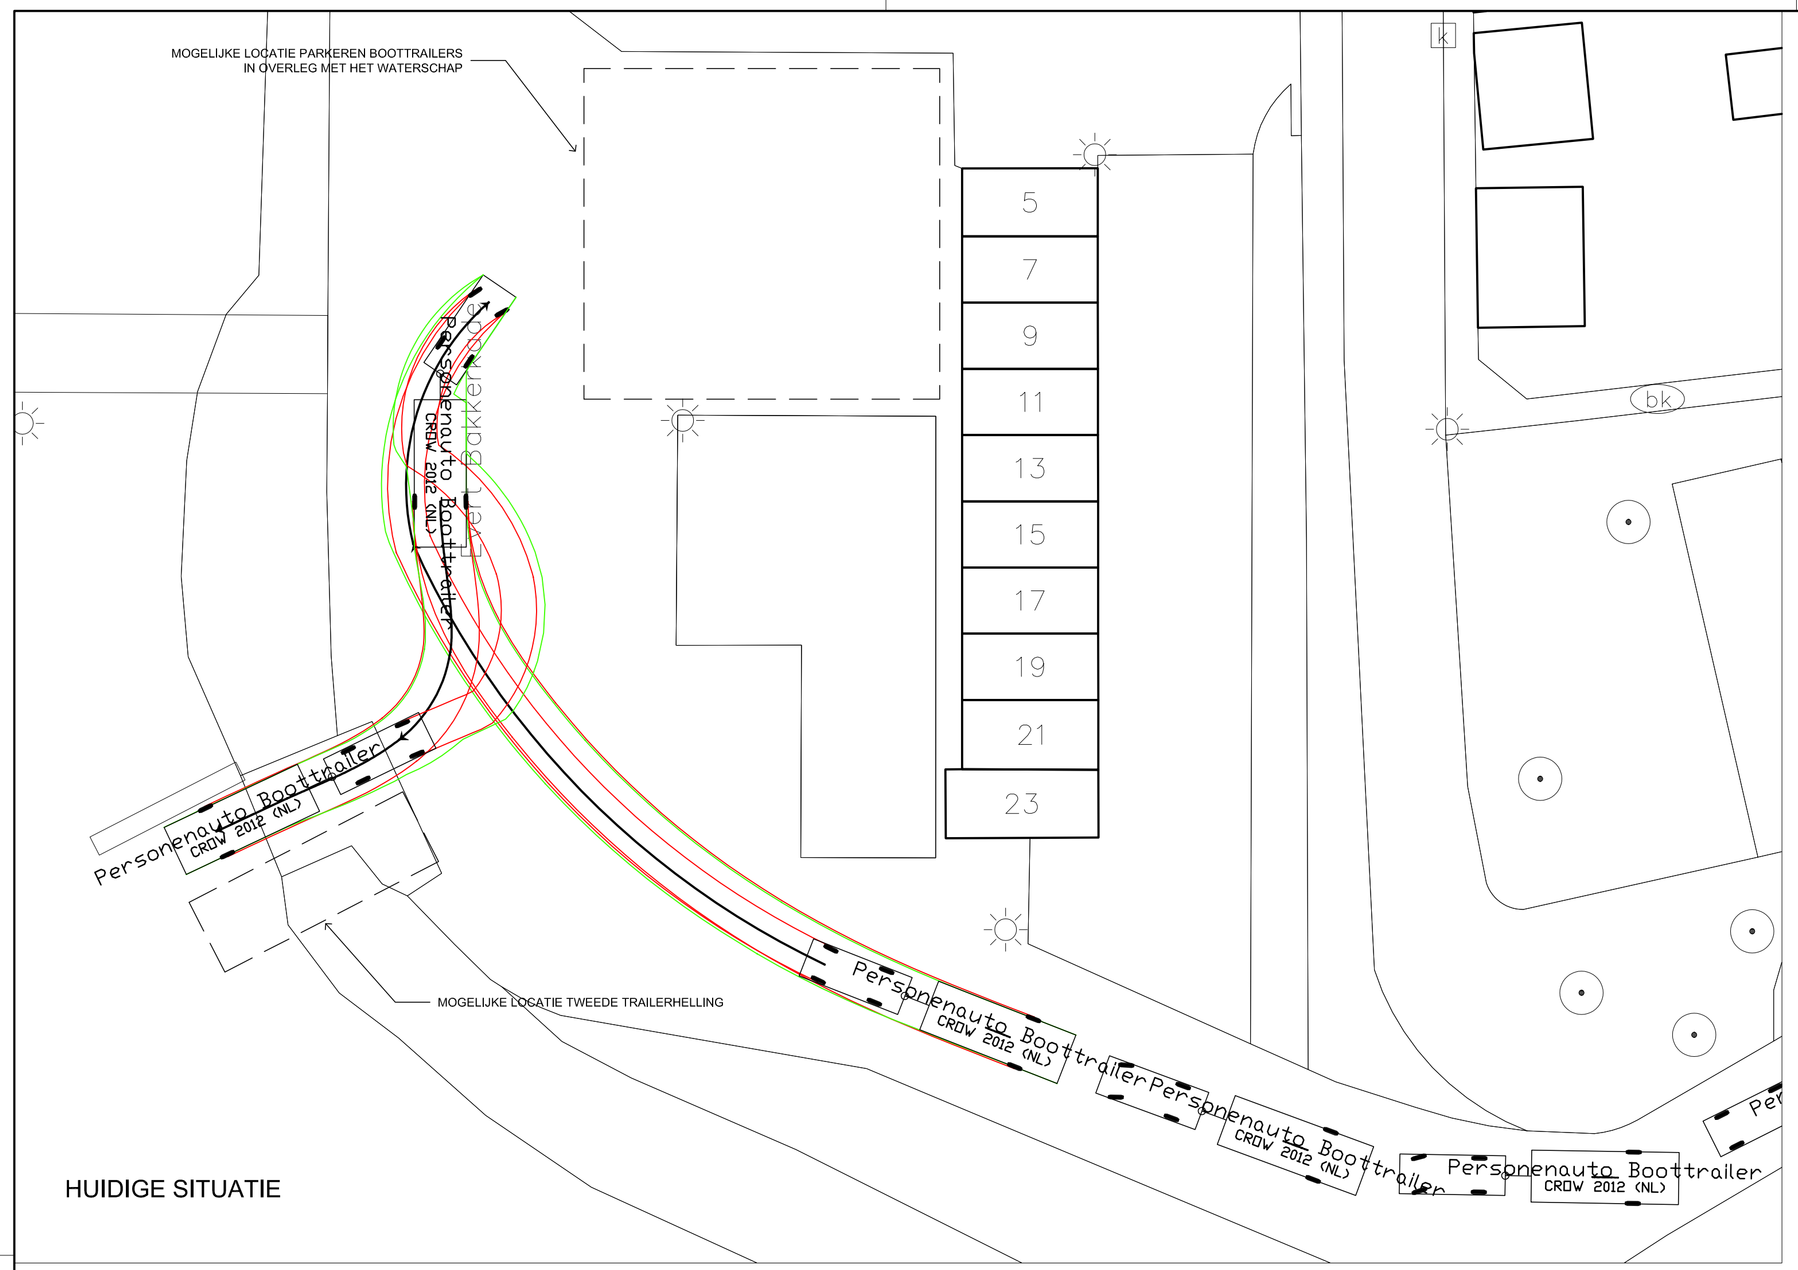

HUIDIGE SITUATIE

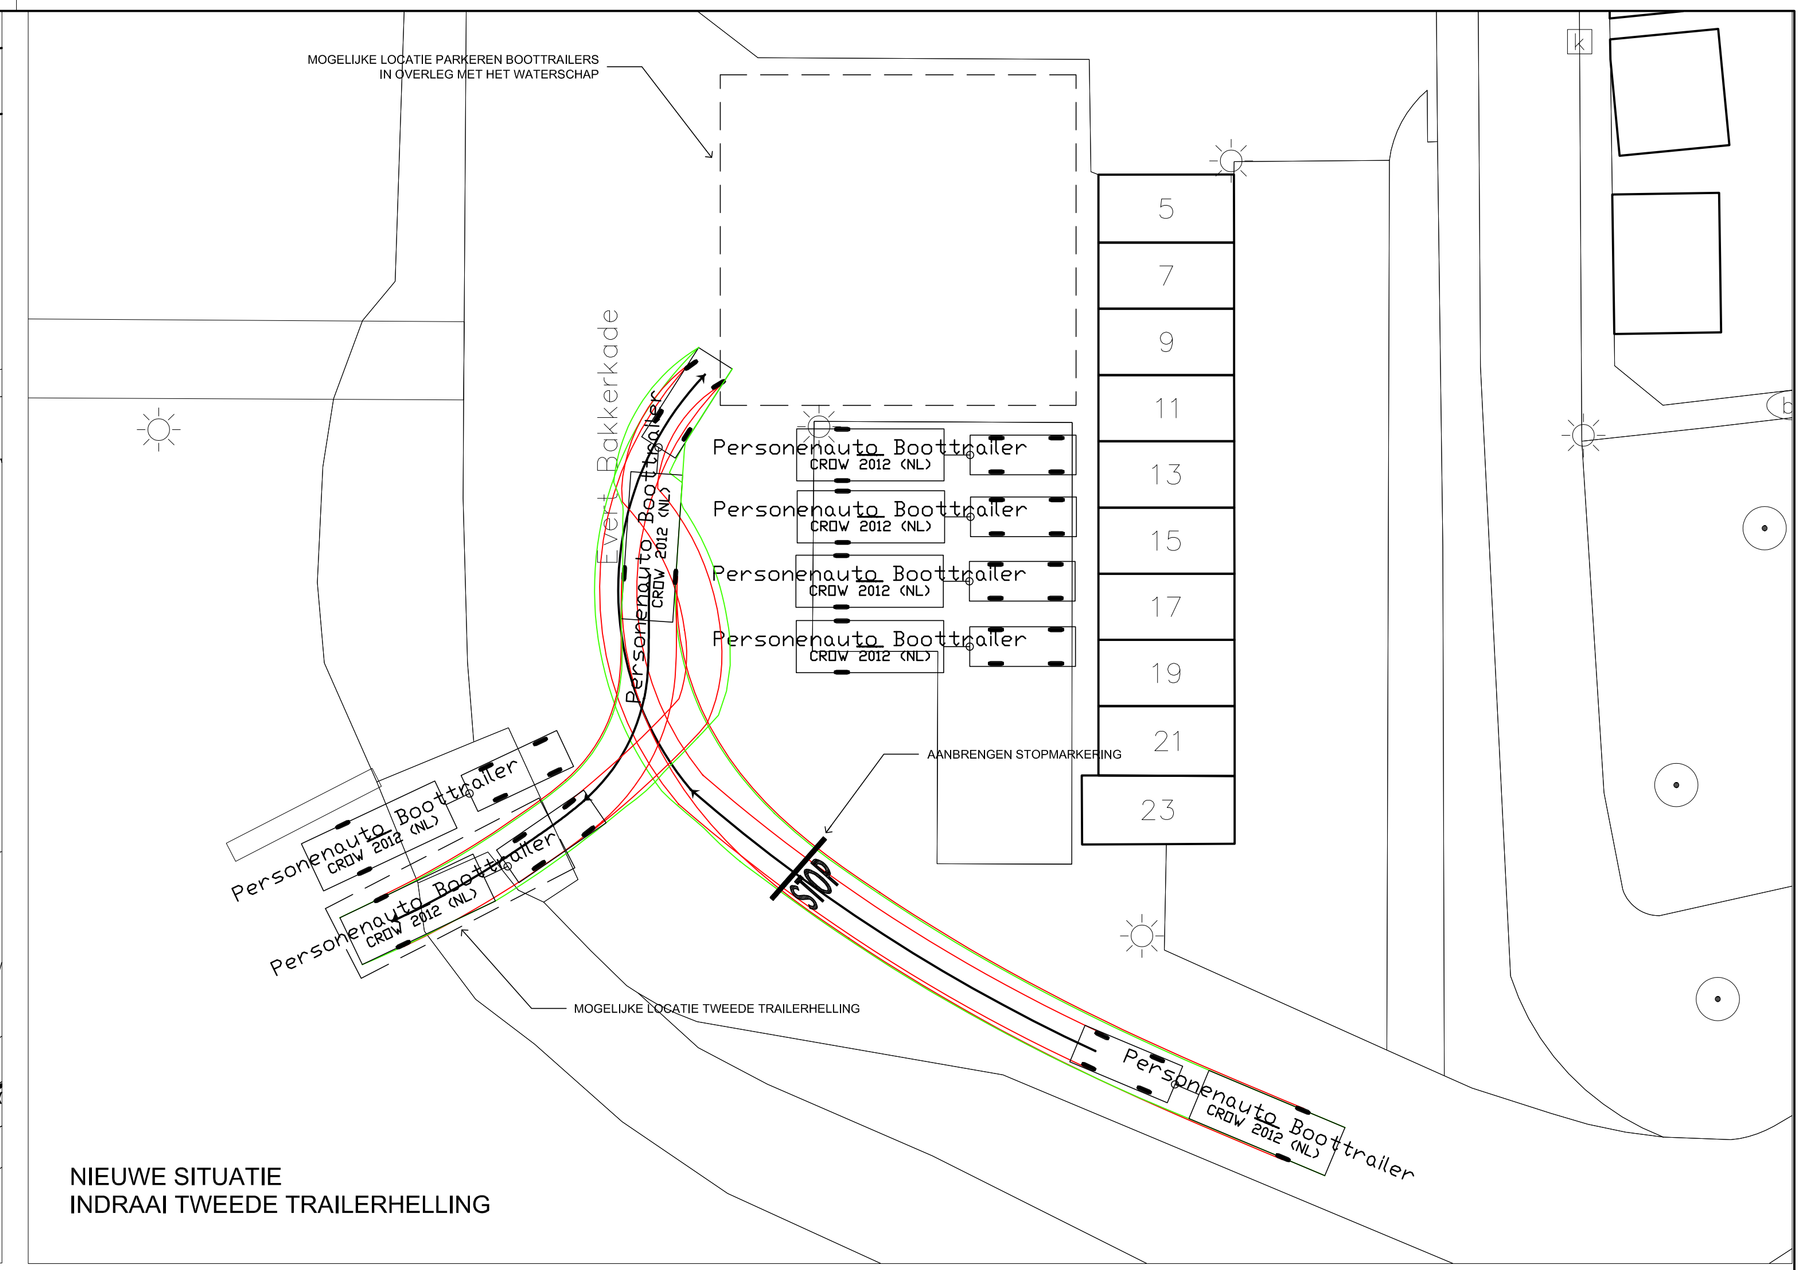

NIEUWE SITUATIE
INDRAAI TWEEDE TRAILERHELLING

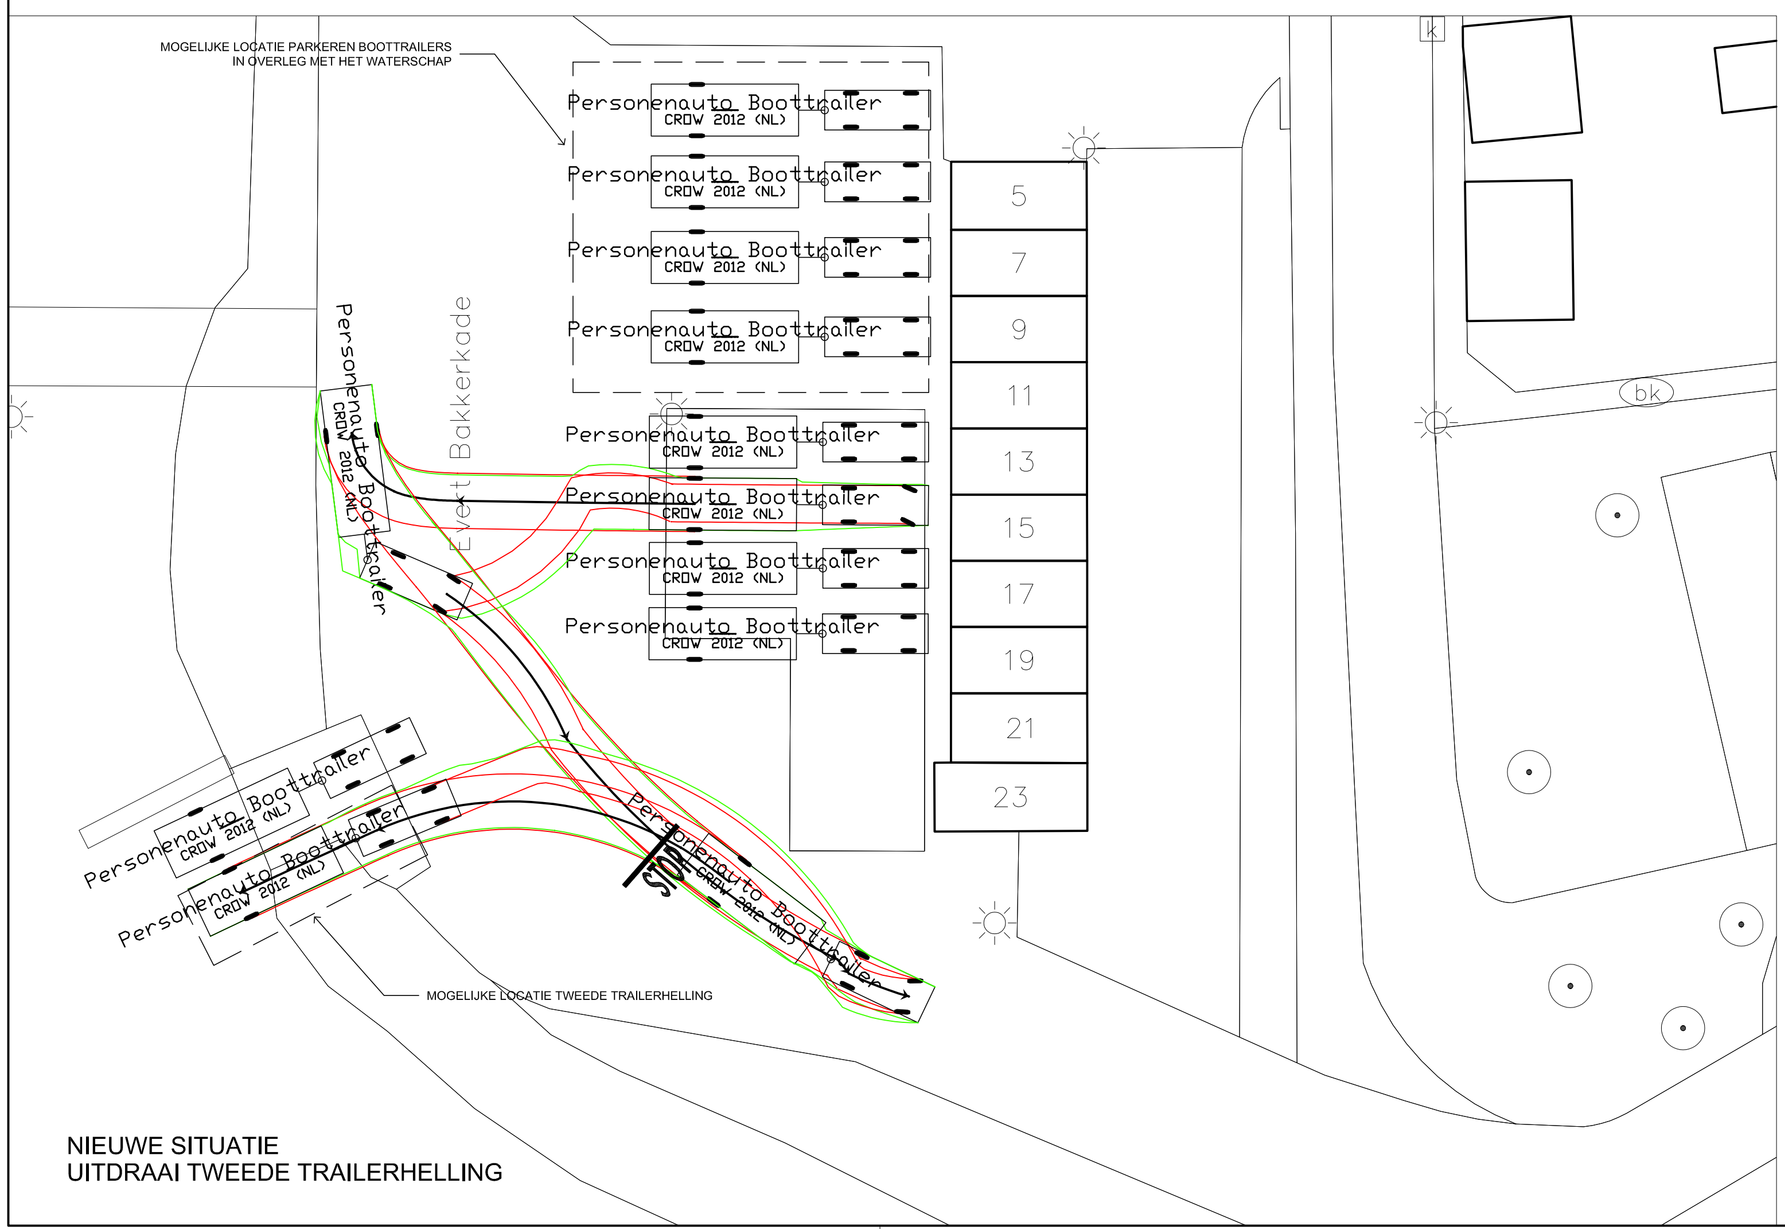

NIEUWE SITUATIE
UITDRAAI TWEEDE TRAILERHELLING

.	.	.	.
.	.	.	.
.	.	.	.
A	.	.	.

opdrachtgever
GEMEENTE URK

project
URK, TRAILERHELLING SLUISWEG

onderdeel
SITUATIE

projectnr	009556		
besteknr	nvt		
tekeningnr	009556-SO-01		
blad	01	van	01
formaat	A0	schaal	1:200
getekend	DG	gezien	JWV
datum	12-03-2021		
status	CONCEPT		

Asserstraat 12
9451 AC Rolde
info@burohollema.nl
www.burohollema.nl
0592 24 13 13

BURO HOLLEMA