
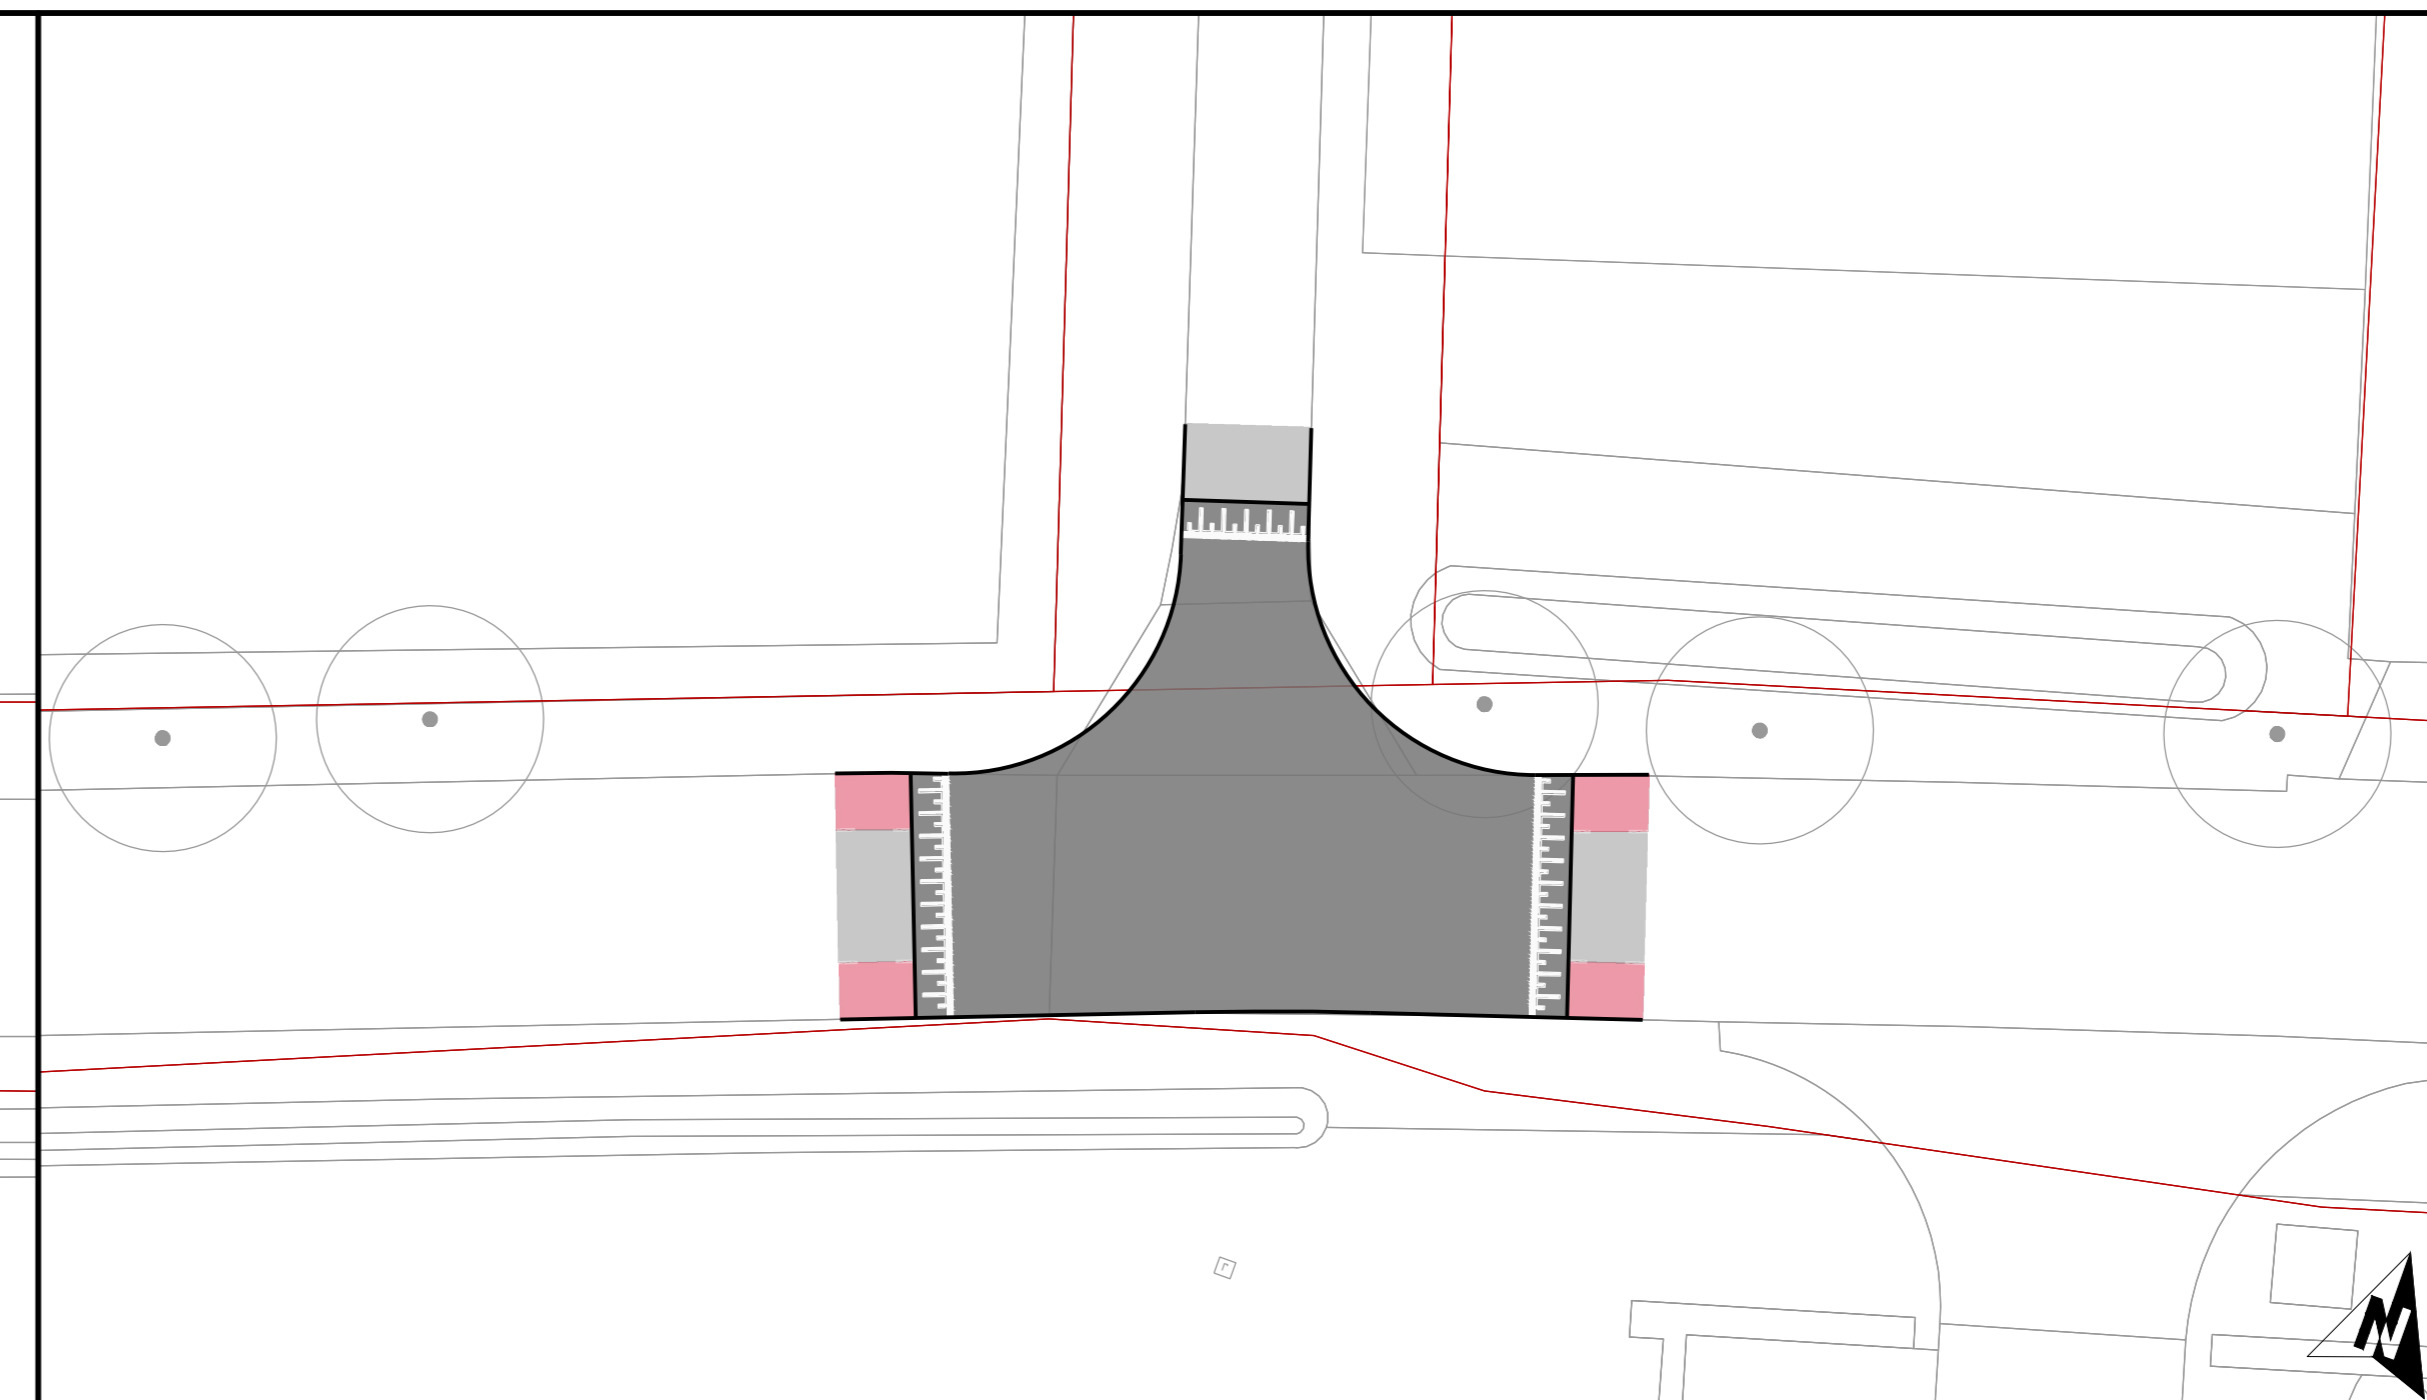
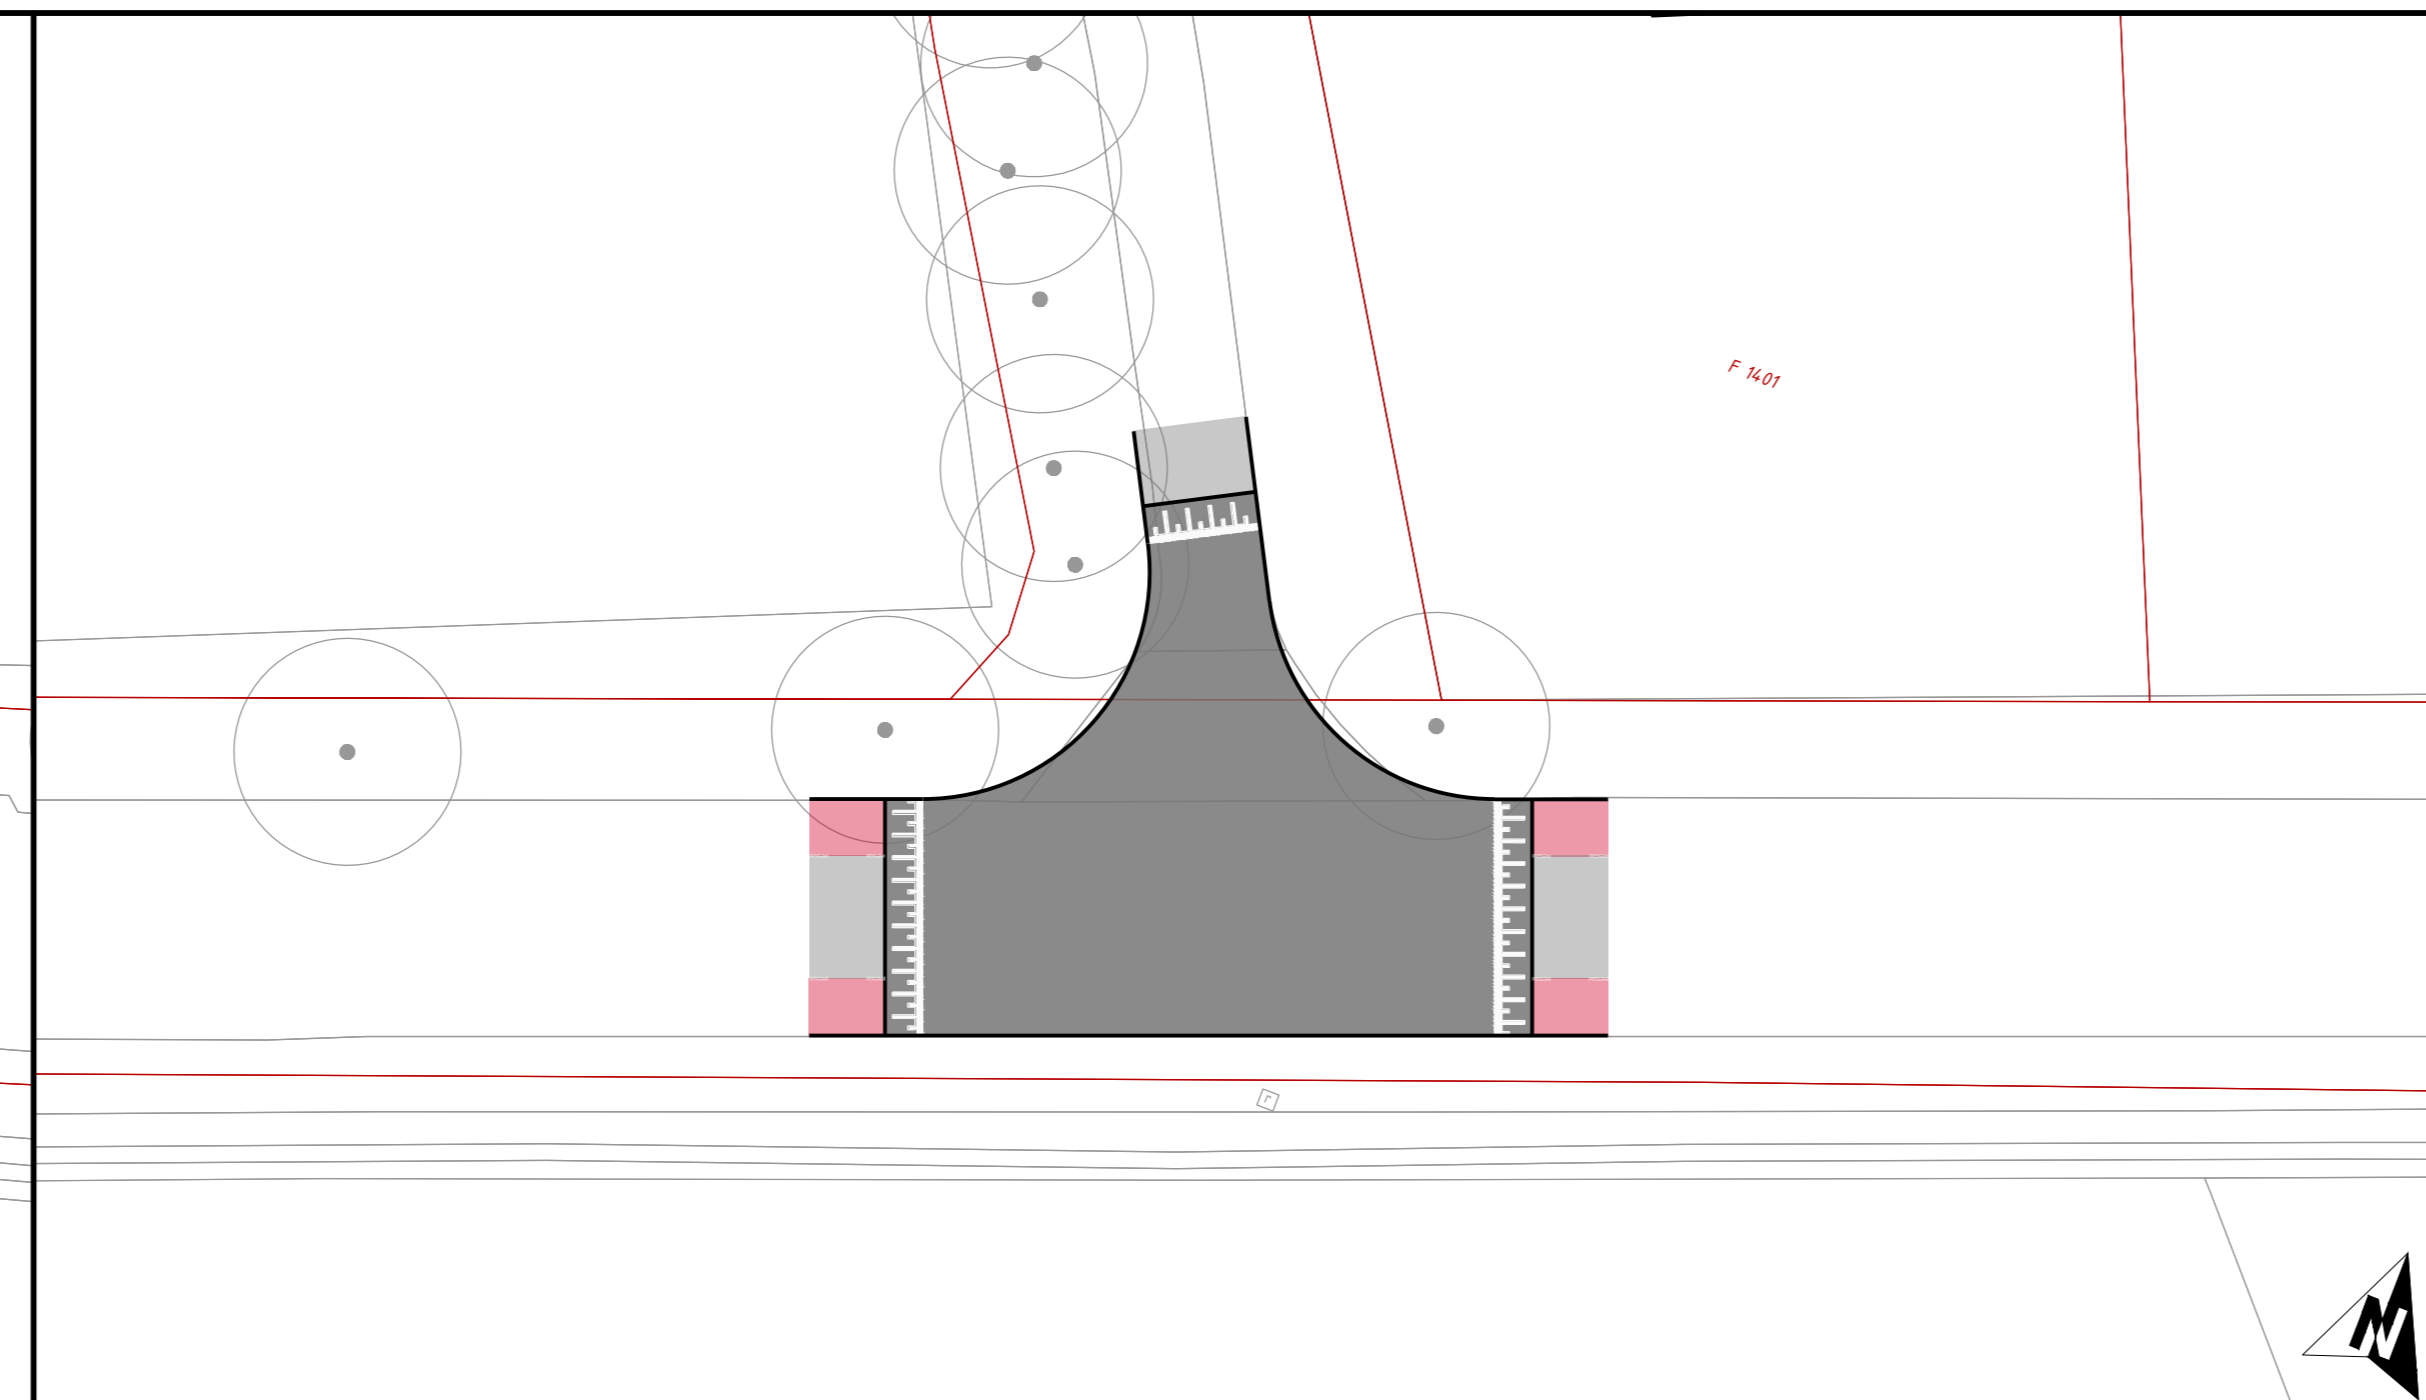


Verklaring


- Asfaltverharding
- Asfaltverharding kleur rood
- Haag
- Maldense drempel
- Straatjuweel
- Bestaande boom
- Bestaande kadastrale grens

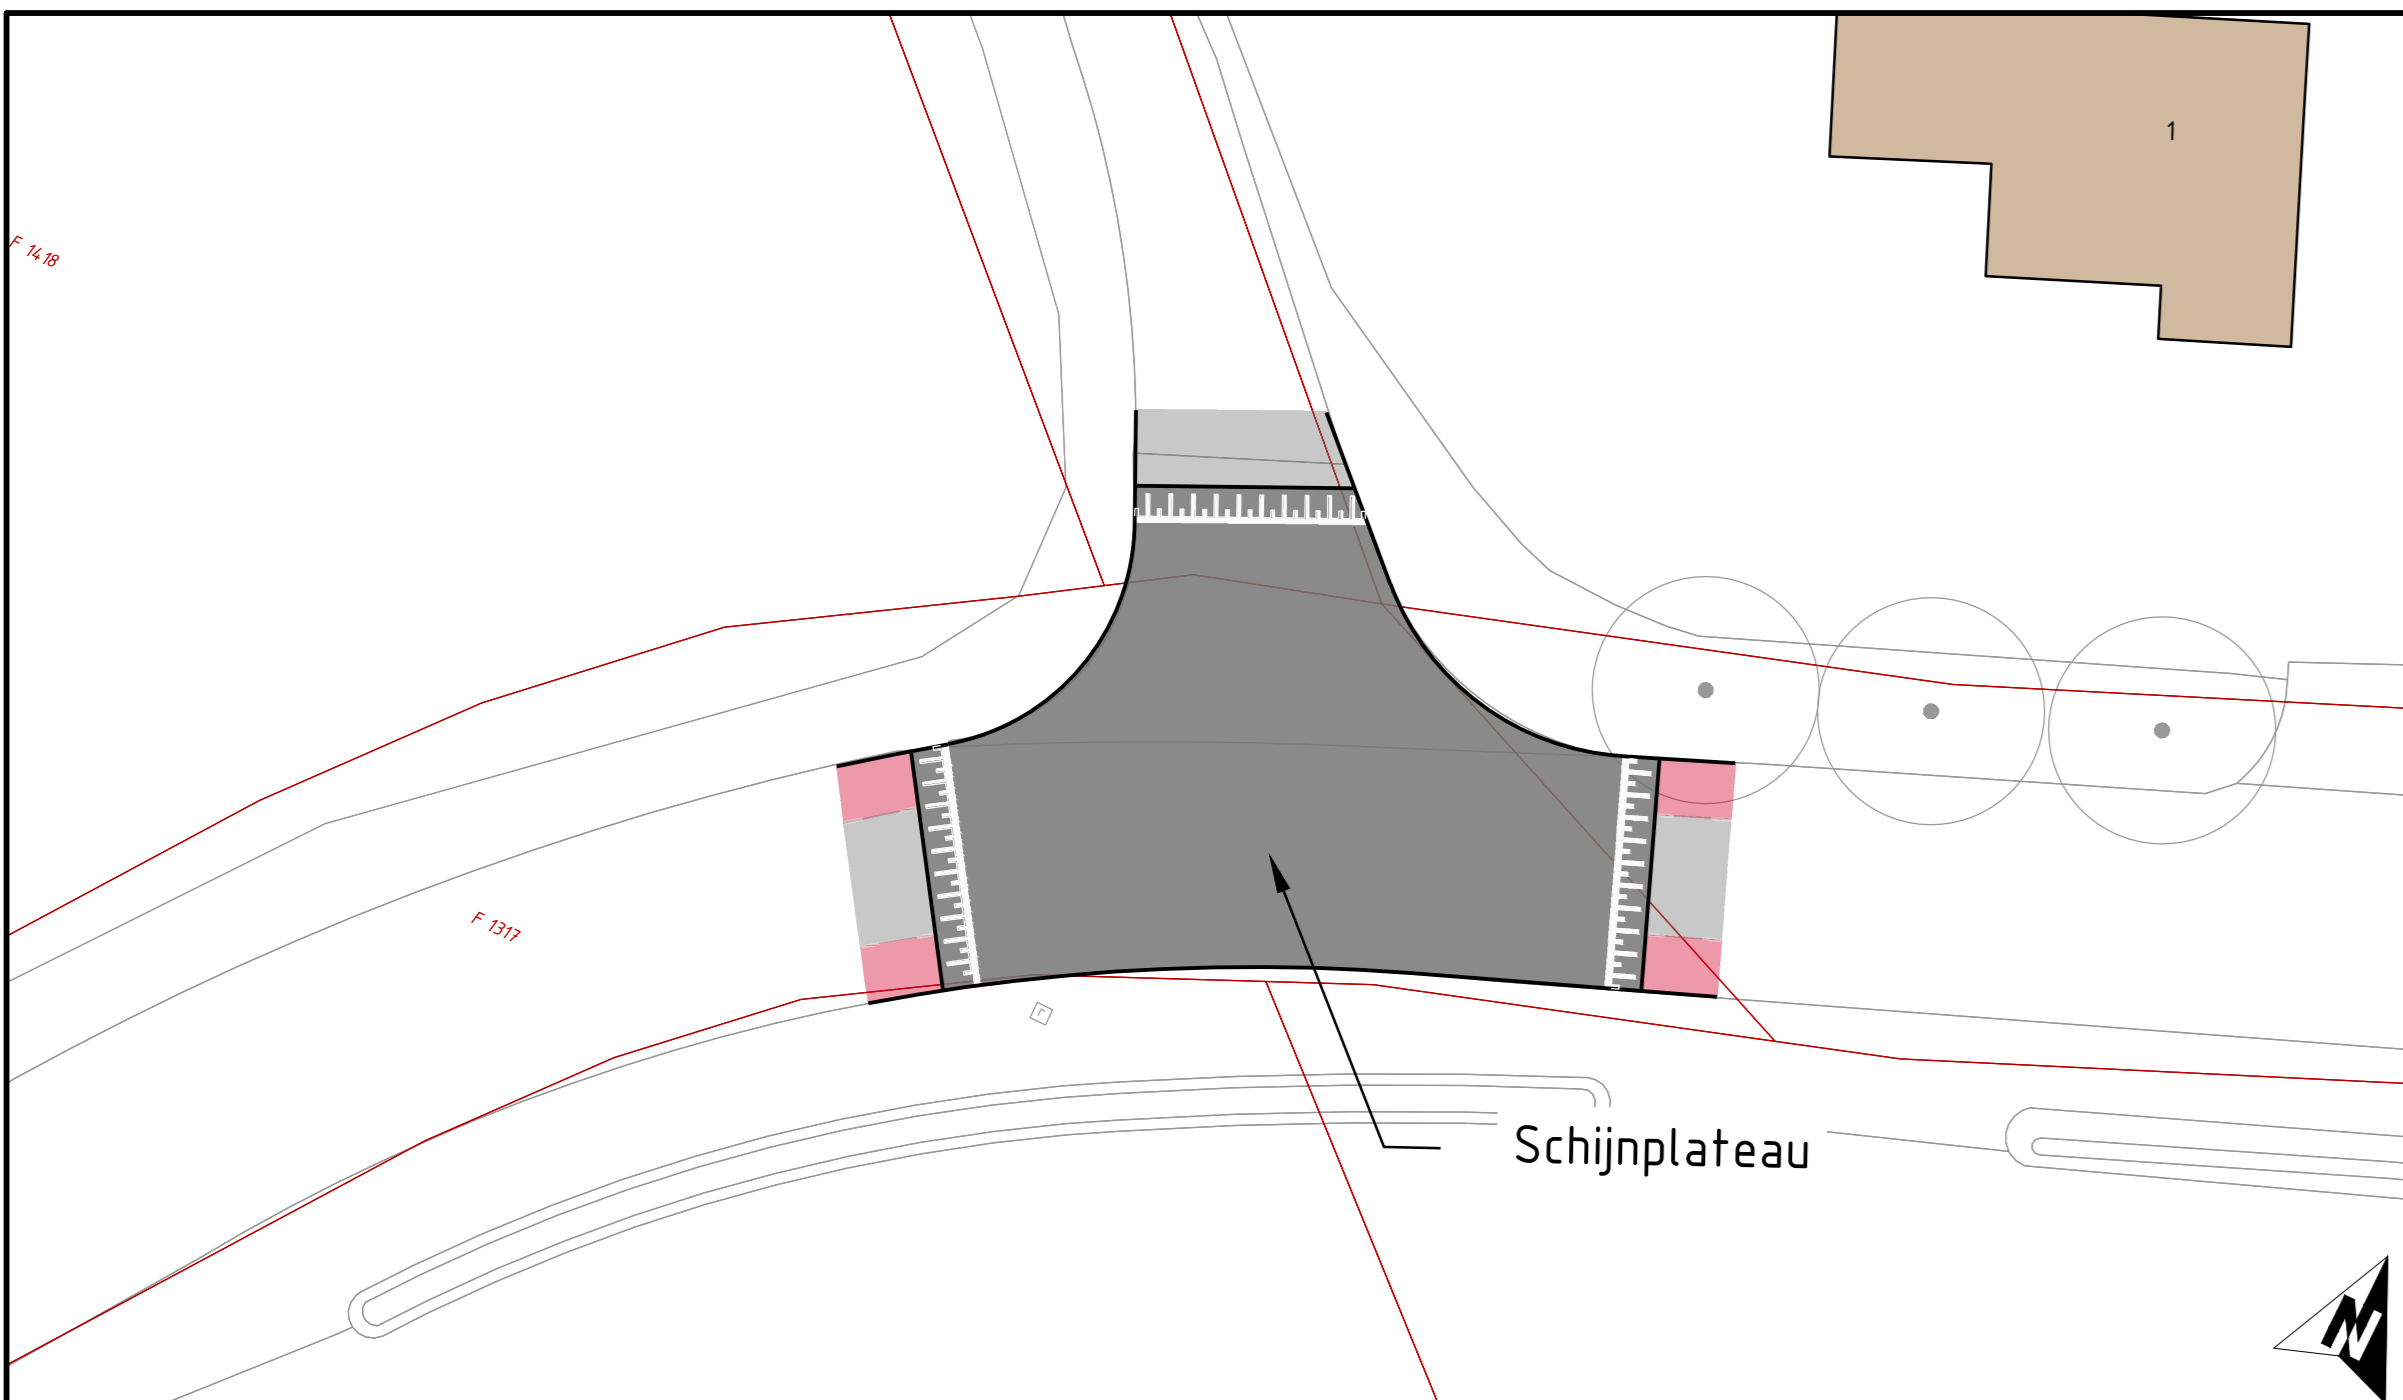



Kruispunt Kruisstraat - Logt
Schaal 1:200

Kruispunt Kruisstraat - Logt 2
Schaal 1:200

Kruispunt Kruisstraat - Heiderik
Schaal 1:200

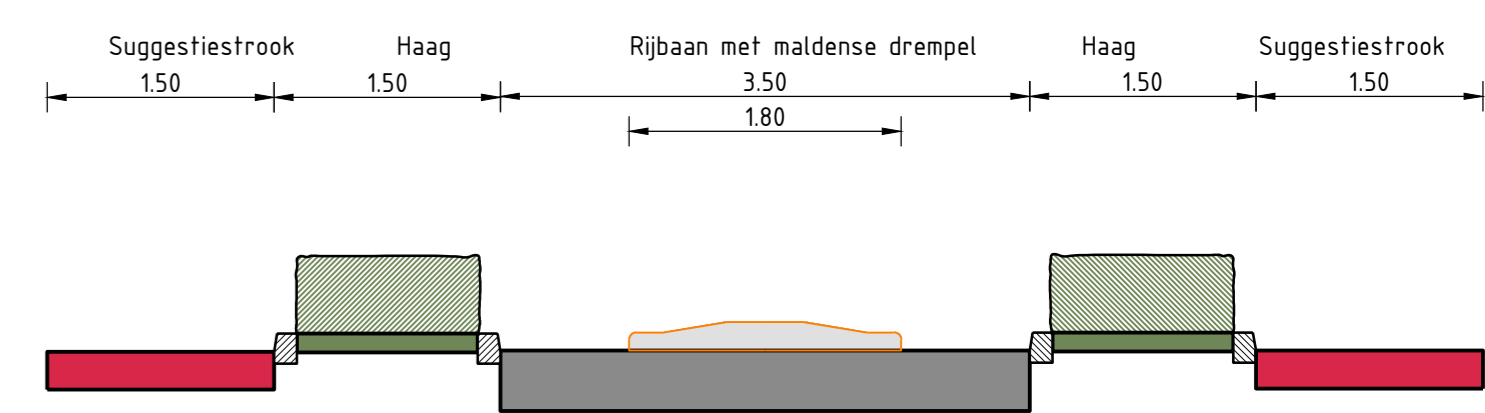

Dwarsprofiel AA
Schaal 1:50

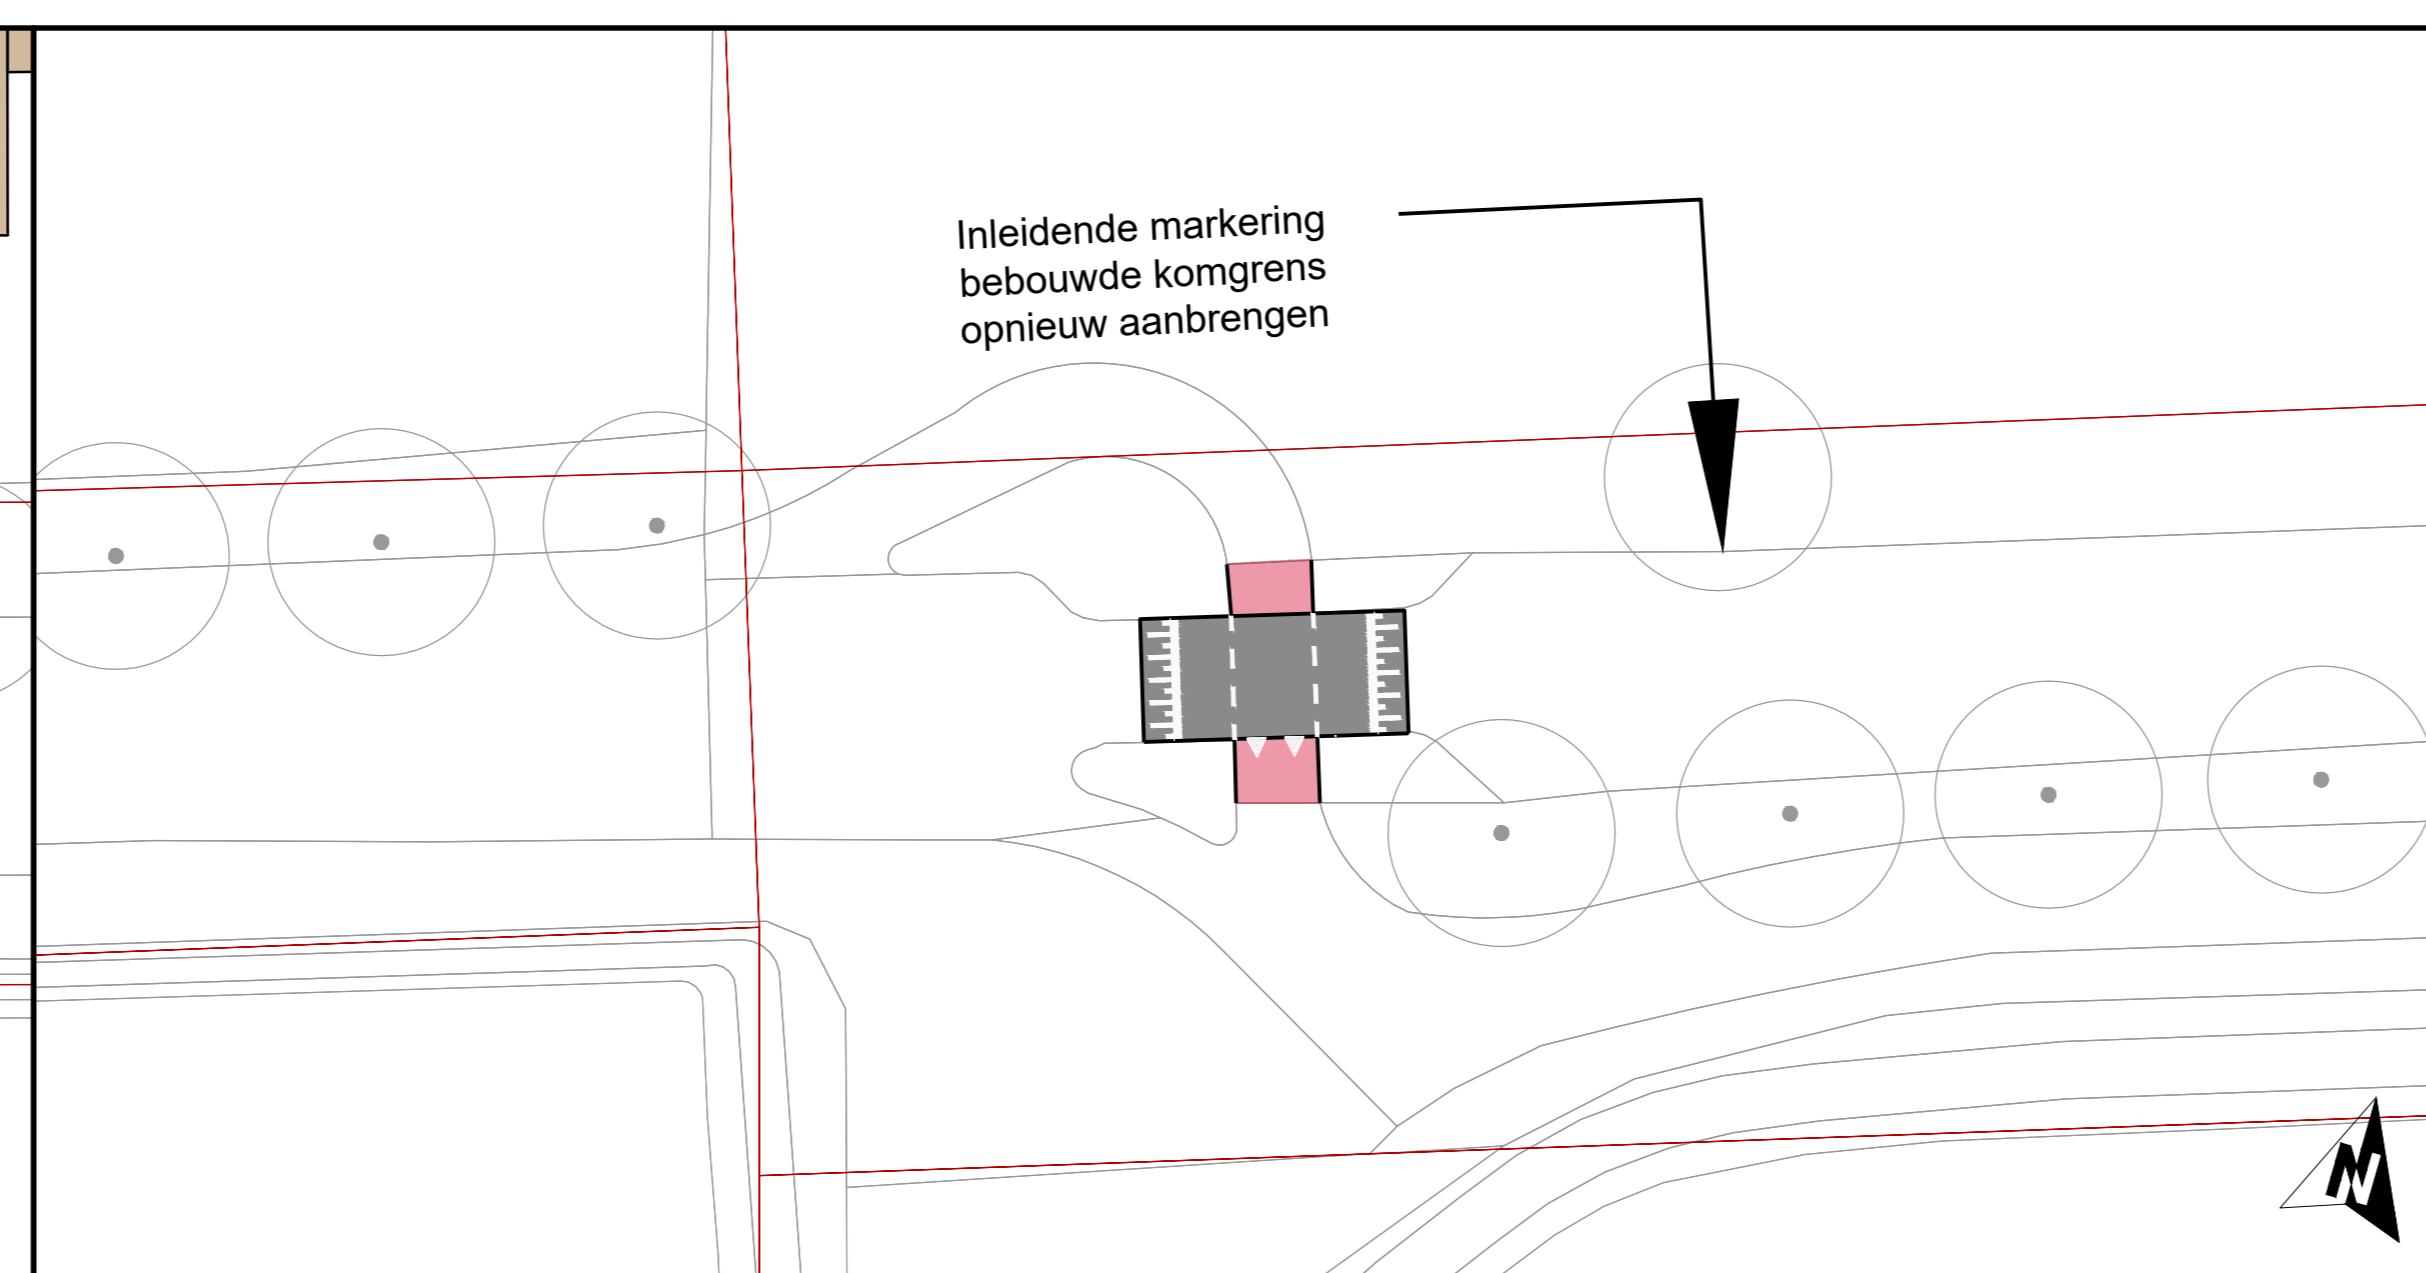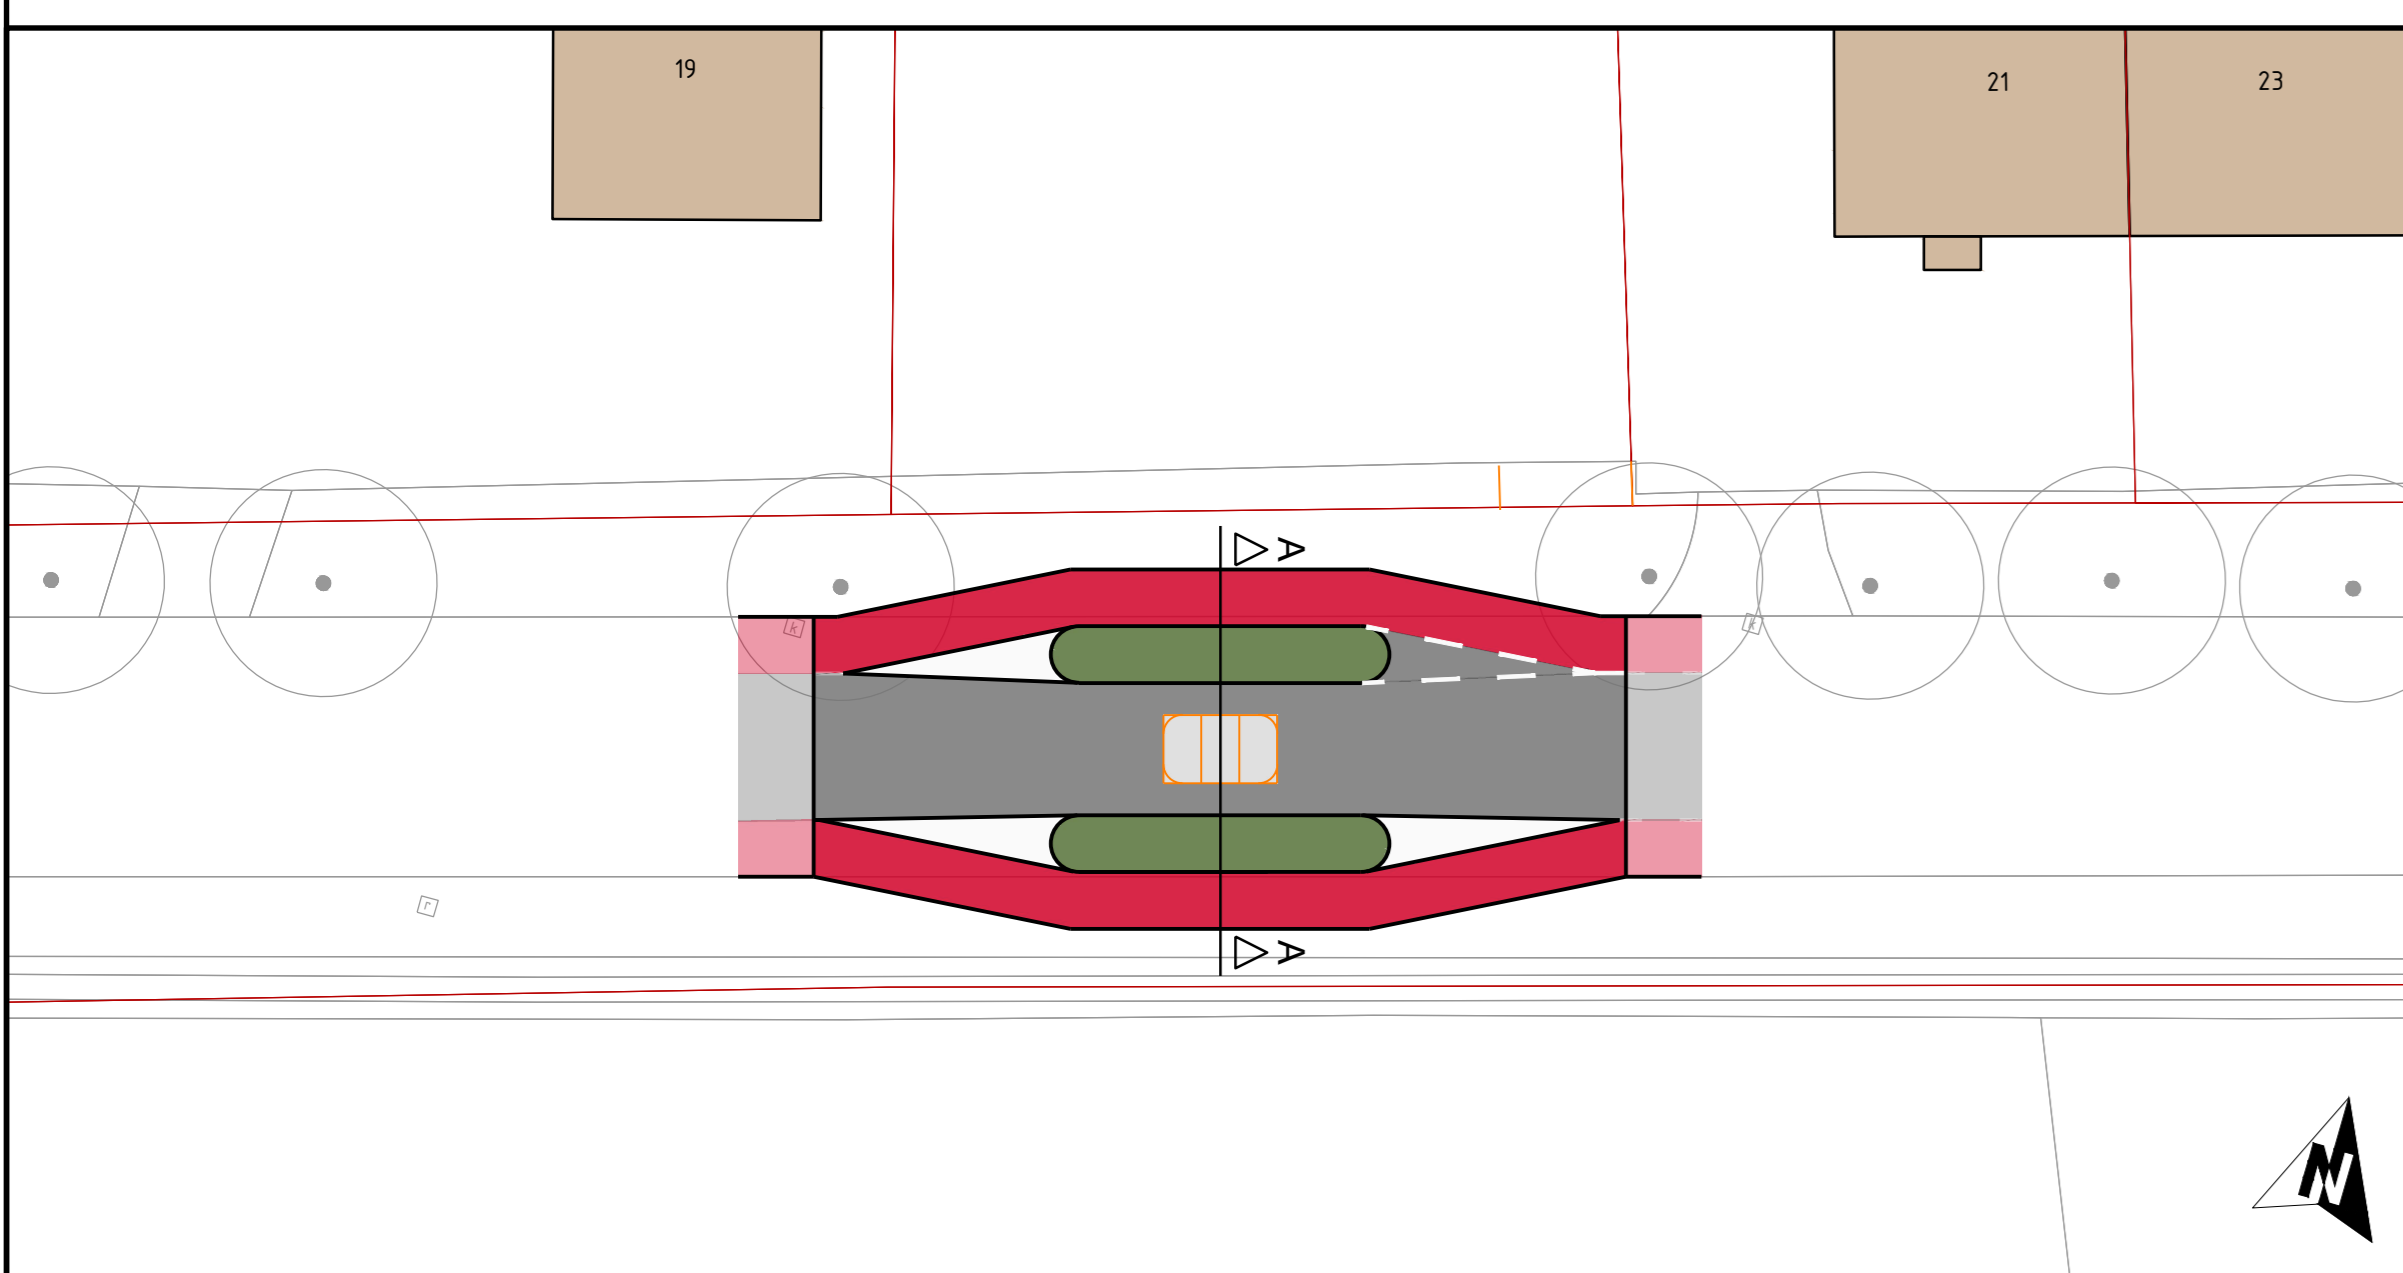

Snelheidsverlagende maatregel
Schaal 1:200

Komgrens 60-30
Schaal 1:200

1	03-06-2021	Aanpassingen na overleg 02-06-2021	RBE	MKE	MKE	MKE
0	27-05-2021		RBE	TW	MKE	MKE
Version	Datum	Omschrijving	Opsteller	Par.	Verificatie	Par.

PEILEN GEPLANEDE BEBOUWING VOORLOPIG

Verkeersmaatregelen Kruisstraat

Onderdeel: Snelheidsverlagende maatregelen Kruisstraat

Opdrachtgever: Gemeente Boekel

Fase: Schetsontwerp
Projectnummer: BOE021-0001
Tekeningsnummer: 2021-1092
Schaal: 1:200

Behorende bij doc. nr.:

888 - 3366333
info@kragten.nl
www.kragten.nl

kragten