GROENLOSEWEG WINTERSWIJK

Schetsontwerp ontwerpstudie Groenloseweg
07 juni 2022

gemeente Winterswijk

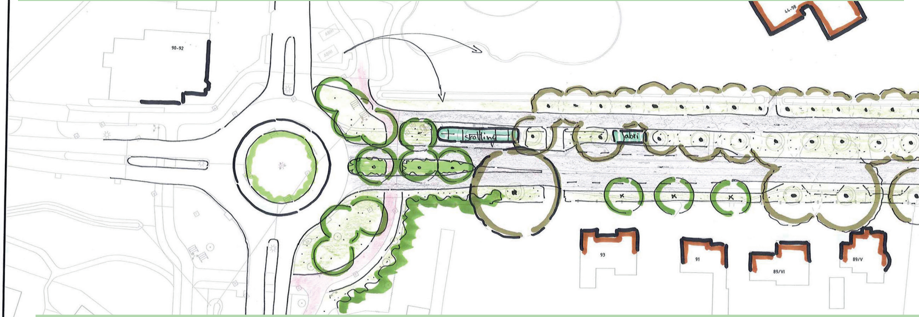
90-92
stalling
abri
44-98
93
91
89/VI
89/V

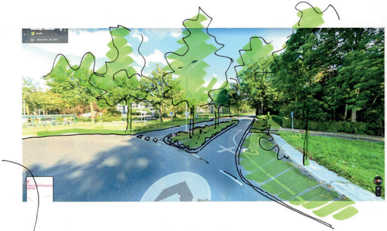

3D aanzicht - entree rotonde

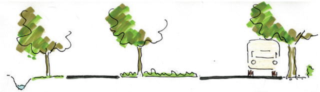

Doorsnede 01 huidig

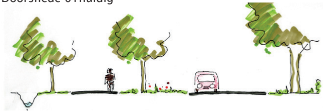

Doorsnede 01 nieuw

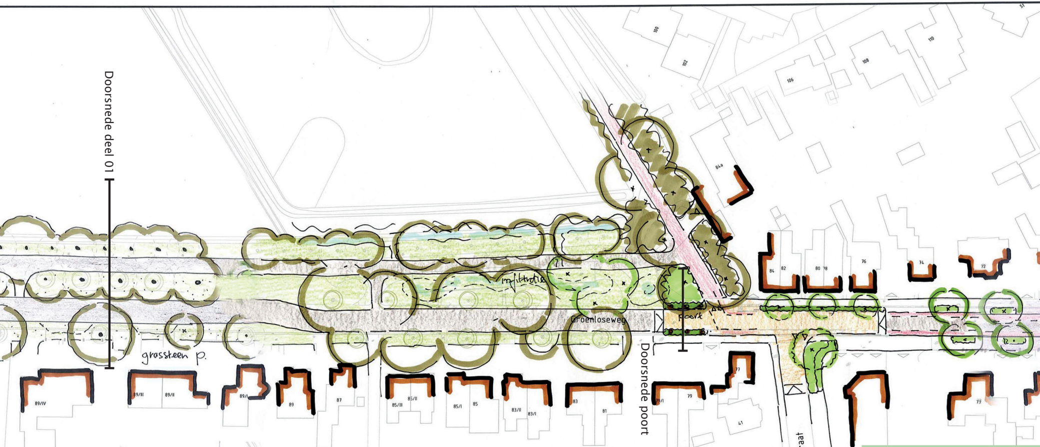
Doorsnede deel 01
grassteen p.
infiltratie
Groenloseweg
Poort
Doorsnede poort
Javastraat
100
102
106
108
110
84a
84
82
80
78
76
74
72
51
89/IV
89/III
89/II
89/I
89
87
85/III
85/II
85/I
85
83/II
83/I
83
81
79/I
79
77
41
73
35
33
31
41

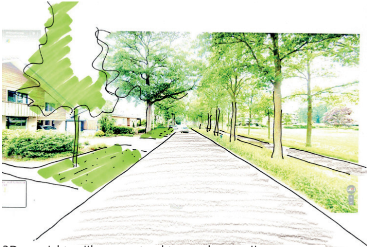

3D aanzicht - rijbaan centraal tussen bomenrijen

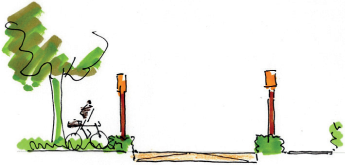

Doorsnede Poort

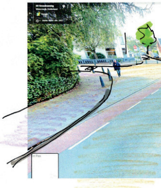

3D aanzicht uitbuiging

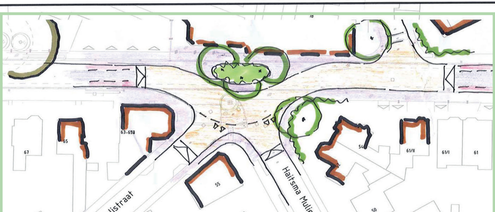
Delistraat
Haitsma Mulierweg
67
65
63-69a
55
54
61/II
61/I
61
50

Alternatief - verhoogde kruising

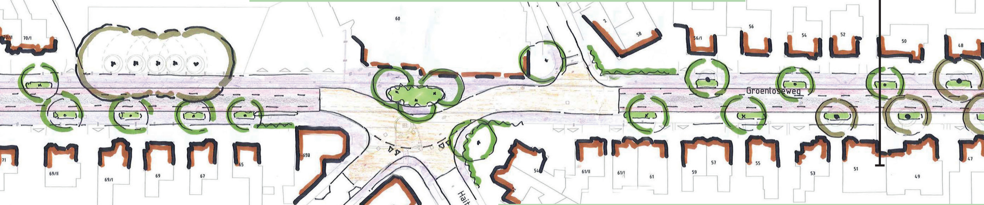
Standaard profiel
70/II
70/I
60
2
58
56/I
56
54
52
50
48
Groenloseweg
71
69/II
69/I
69
67
65
69a
55
54
61/II
61/I
61
59
57
55
53
51
49
47
Delistraat
Haitsma Mulierweg
53
49
47
45

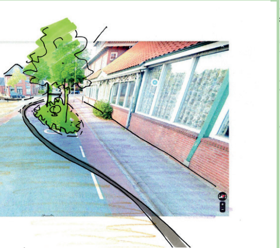

ter hoogte van De Harmonie

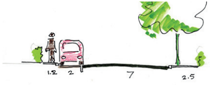

Standaard profiel huidig

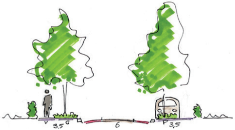

Standaard profiel nieuw

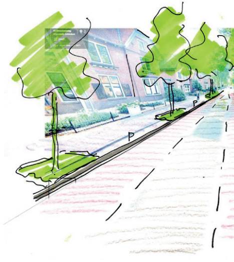

3D aanzicht standaard profiel

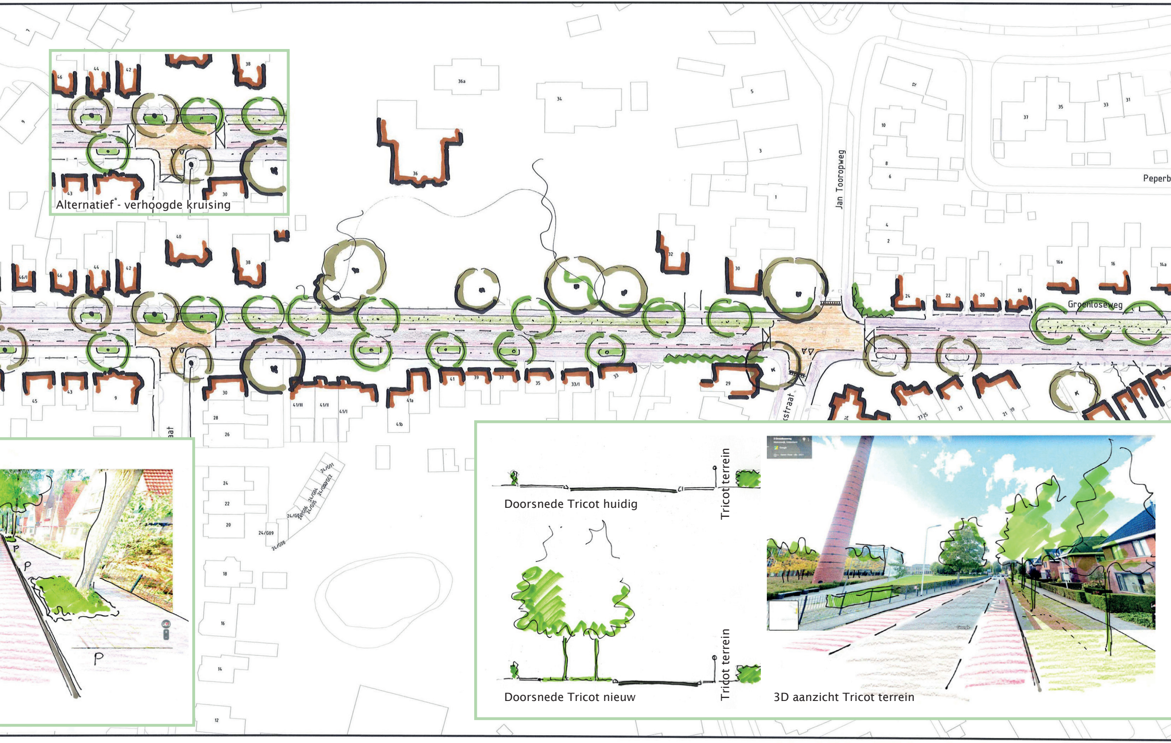
Jan Tooropweg
Groenloseweg
Peperb
kstraat
Tricot terrein
Tricot terrein
P
P
P
36a
34
36
5
3
1
12
10
8
6
4
2
37
35
33
31
40
38
32
30
46/I
46
44
42
24
22
20
18
16a
16
14a
45
43
9
30
28
26
41/III
41/II
41/I
41a
41b
41
39
37
35
33/I
33
29
27 25
23
21 19
24
22
20
18
16
14
12
24/G09
24/G08

Alternatief - verhoogde kruising

Doorsnede Tricot huidig

Doorsnede Tricot nieuw

3D aanzicht Tricot terrein

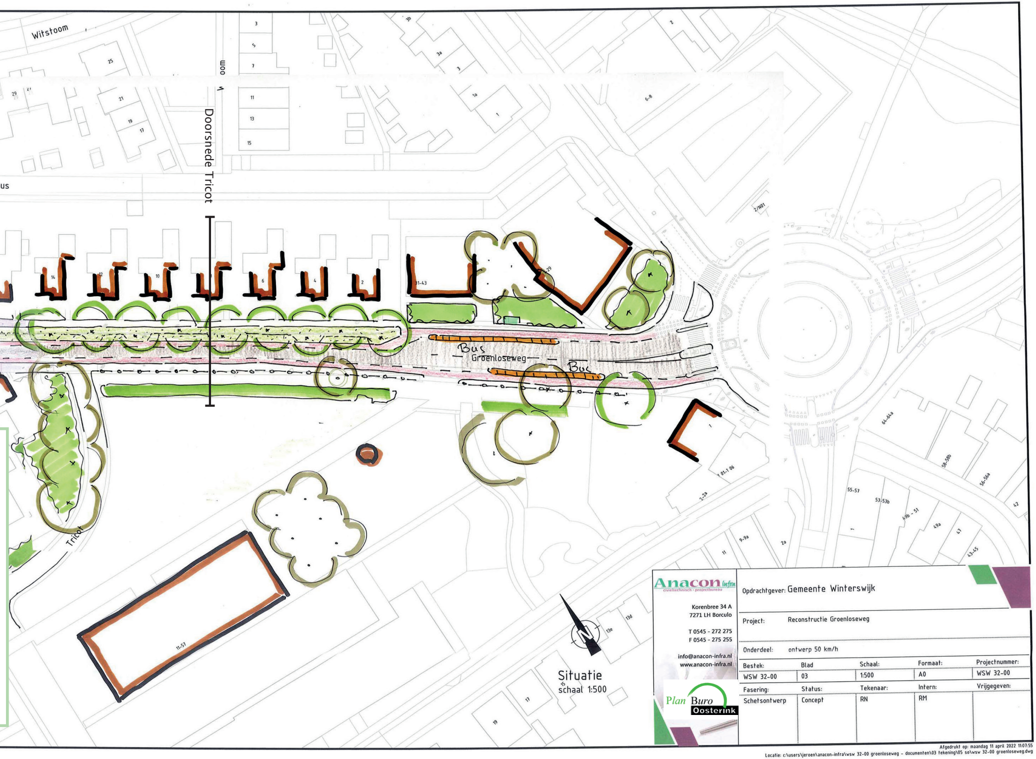
Witstoom
Doorsnede Tricot
Groenloseweg
Bus
Bus
Tricot
3
5
7
11
13
15
25
21
19
17
29
3b
3a
3
1a
1
2
6-8
2/N01
14
12
10
6
4
2
31-43
29
1
1 01-1 06
2-2a
9-9a
11
2a
64-64a
58-58b
56-56a
42
55-57
53-53b
49b - 51
49a
47
43-45
11-57
13e
13d
17
19
N

Situatie
schaal 1:500

Anacon infra
civieltechnisch · projectbureau

Korenbree 34 A
7271 LH Borculo

T 0545 - 272 275
F 0545 - 275 255

info@anacon-infra.nl
www.anacon-infra.nl

Plan Buro Oosterink

Opdrachtgever: Gemeente Winterswijk

Project: Reconstructie Groenloseweg

Onderdeel: ontwerp 50 km/h

Bestek:	Blad	Schaal:	Formaat:	Projectnummer:
WSW 32-00	03	1:500	A0	WSW 32-00
Fasering:	**Status:**	**Tekenaar:**	**Intern:**	**Vrijgegeven:**
Schetsontwerp	Concept	RN	RM	

Afgedrukt op: maandag 11 april 2022 11:07:55
Locatie: c:\users\jeroen\anacon-infra\wsw 32-00 groenloseweg - documenten\03 tekening\05 so\wsw 32-00 groenloseweg.dwg