


Doorsnede A-A

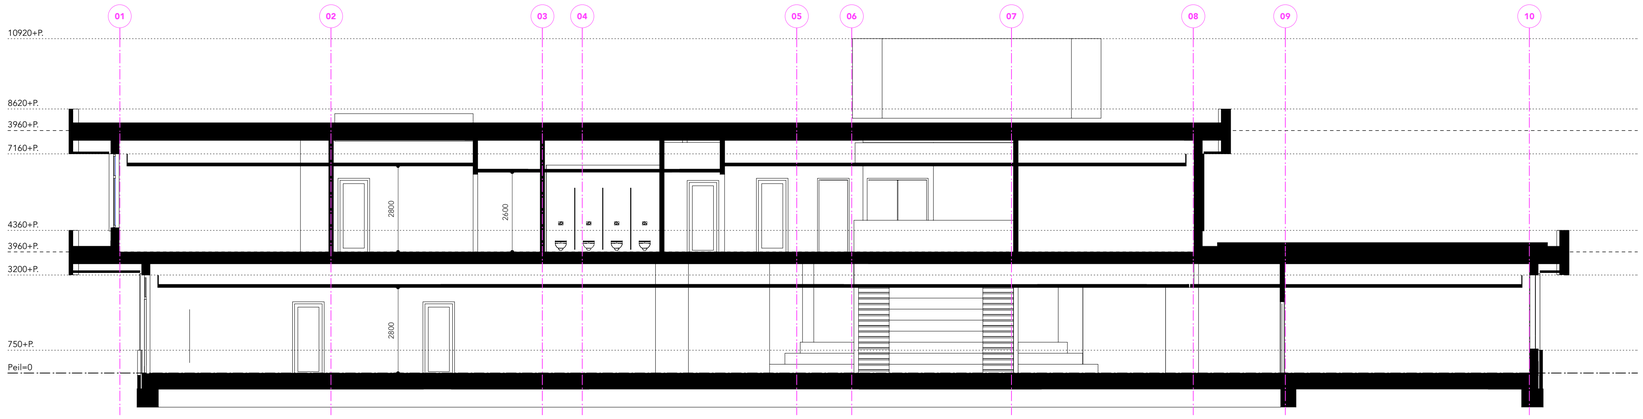

Doorsnede B-B

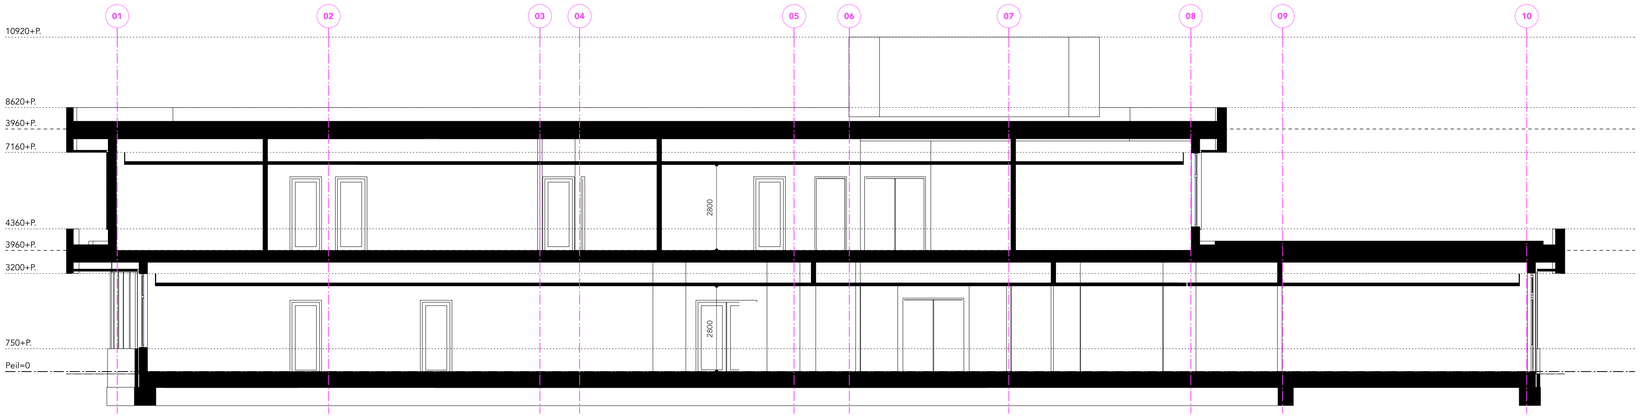

Doorsnede C-C

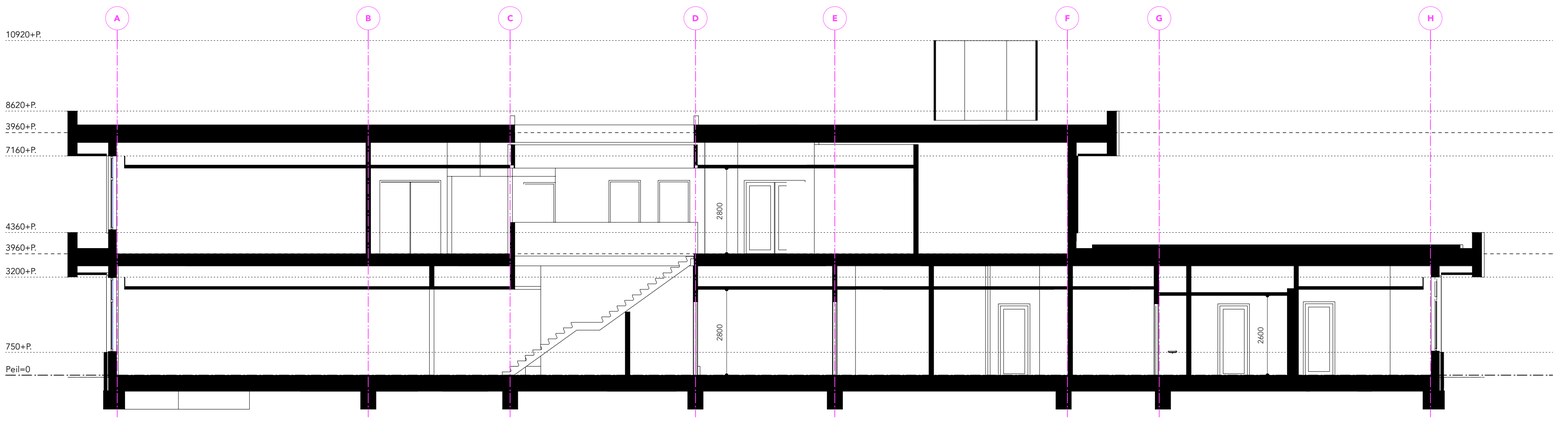

Project
Bergambacht, MFA Kiezel en Kei
Doorsneden

WIND ARCHITECTEN ADVISEURS
WAA.
Burg. Wuiteweg 35
9203KA Drachten
Postbus 160
(0512) 571 471
Info@waa.nu
www.waa.nu

Status	**Definitief**
Fase	Voorlopig ontwerp
Schaal	1:100
Formaat	A1
Datum	05-11-2025
Gewijzigd	-
Architect	KvdK
Getekend	RSI
Projectnummer	**230150** Blad **V-05**