


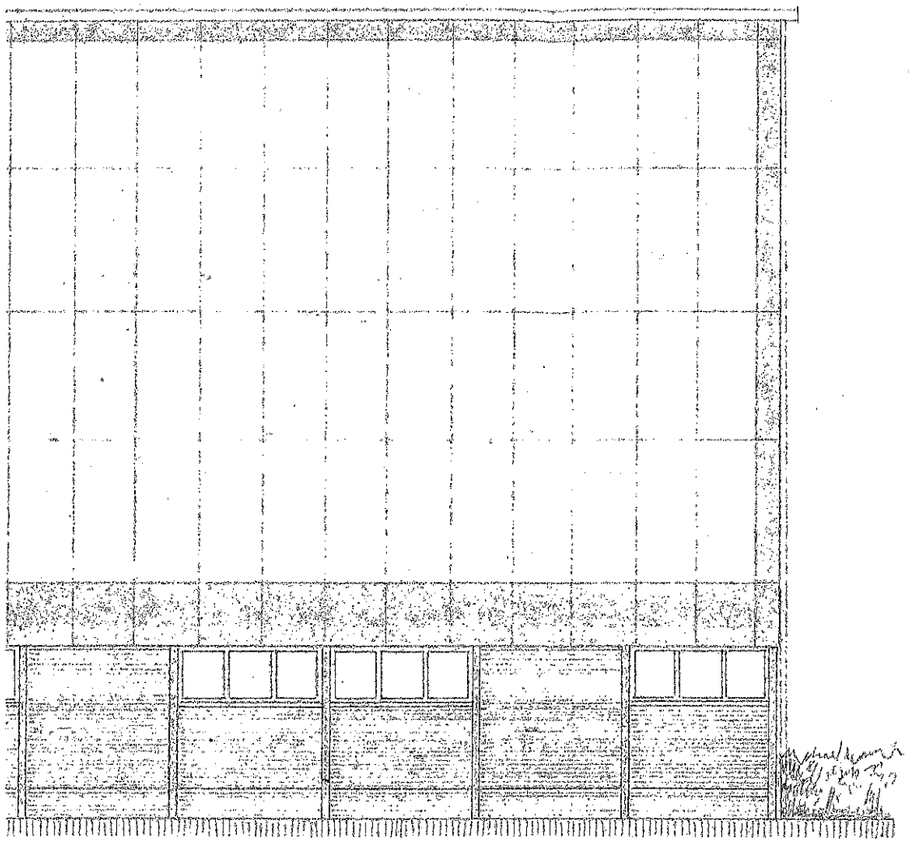


WESTGEVEL.

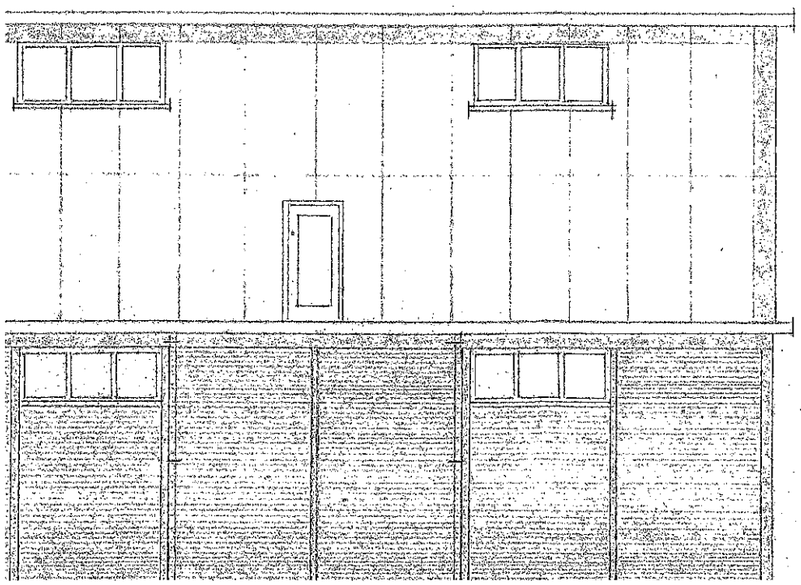


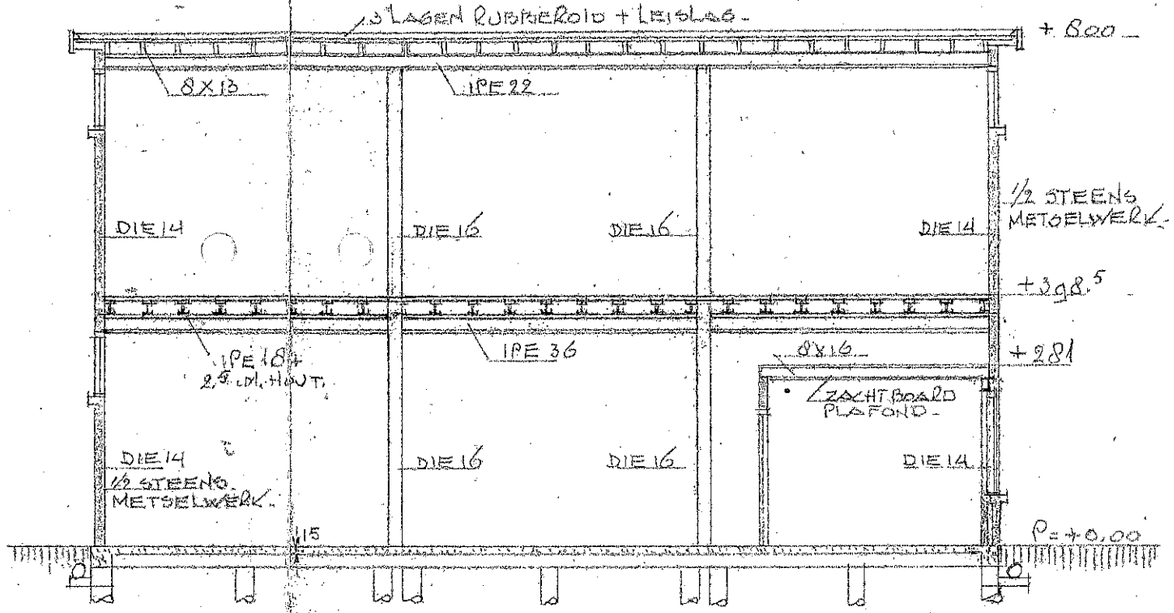


DOORSNEDE D.D.

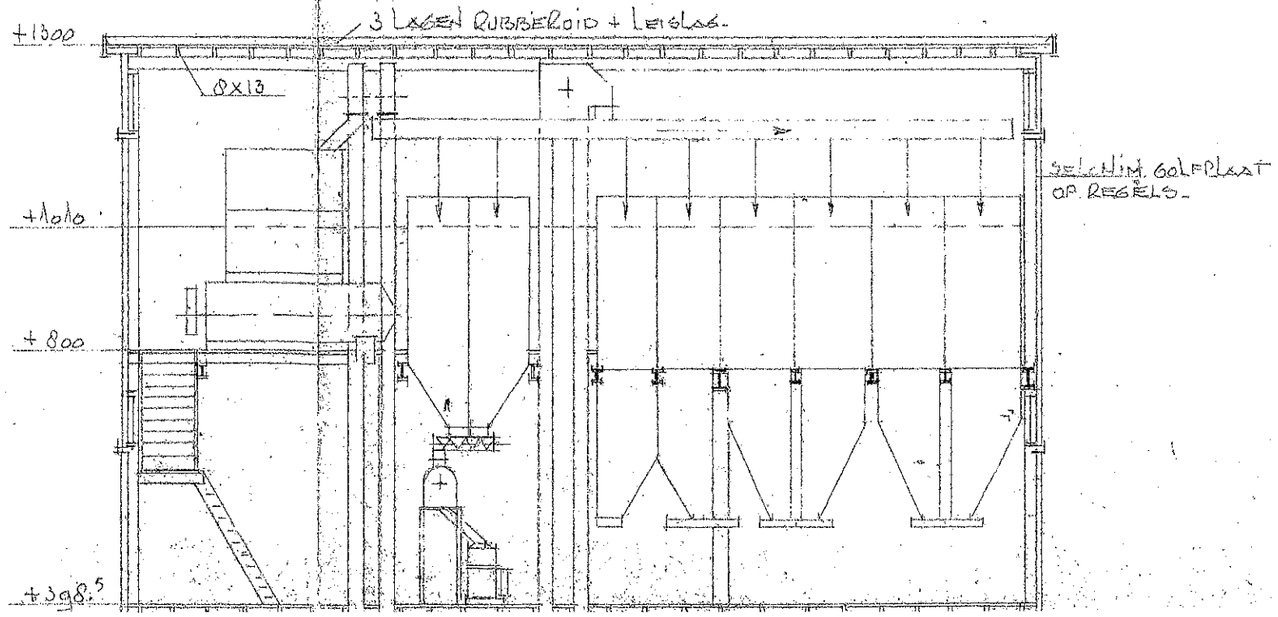


ZUIDGEVEL

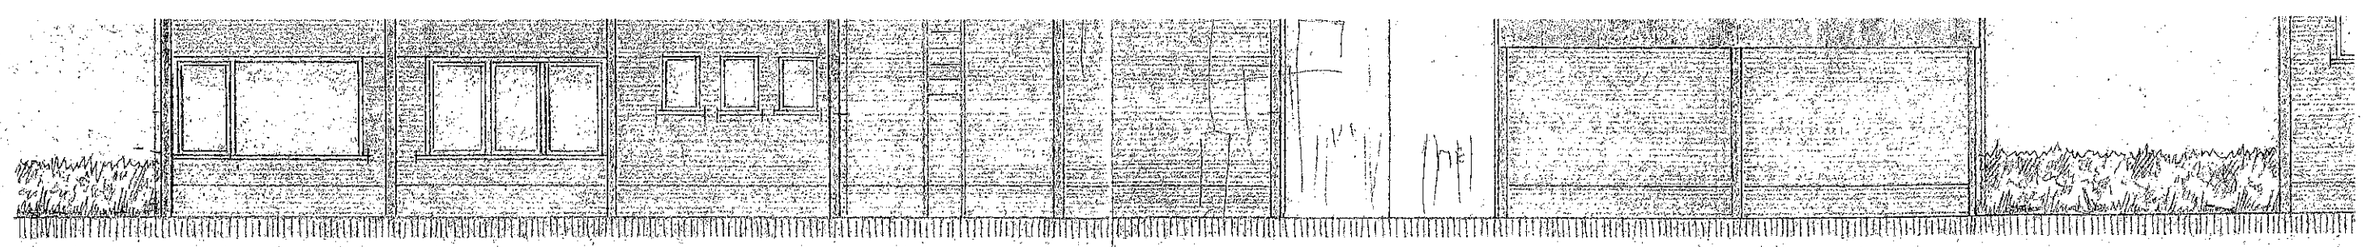


NOORDGEVEL

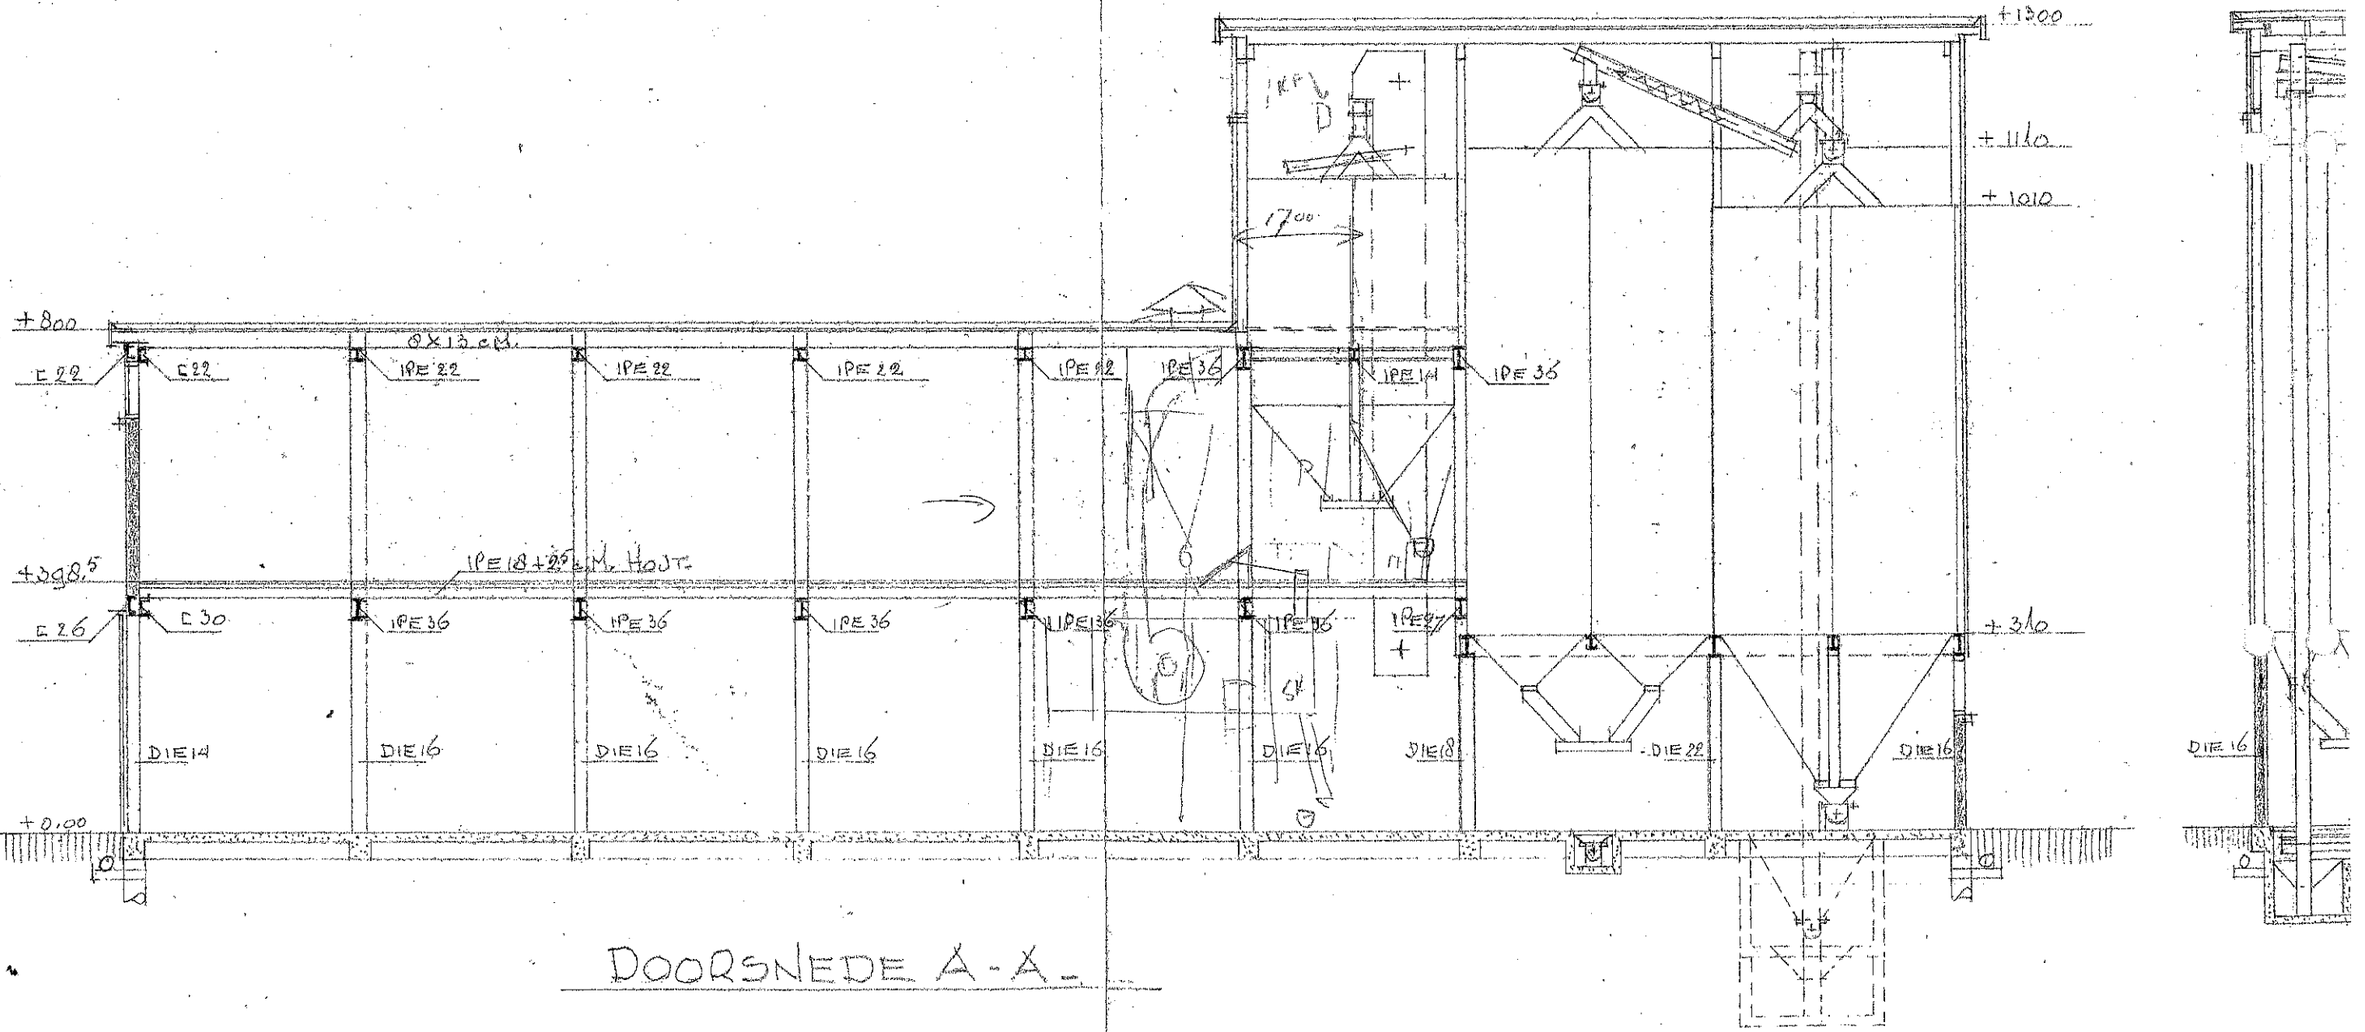


DOORSNEDE A-A

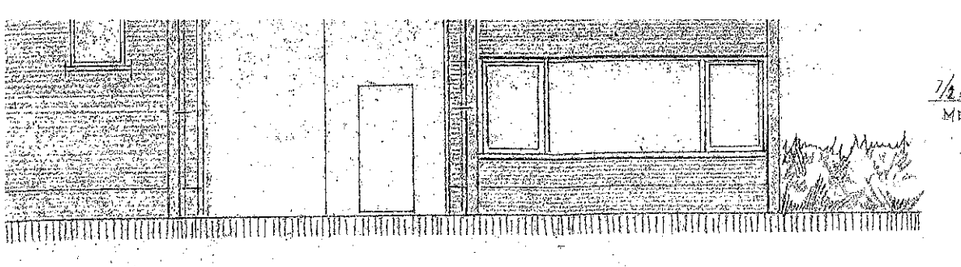


OOSTGEVEL.

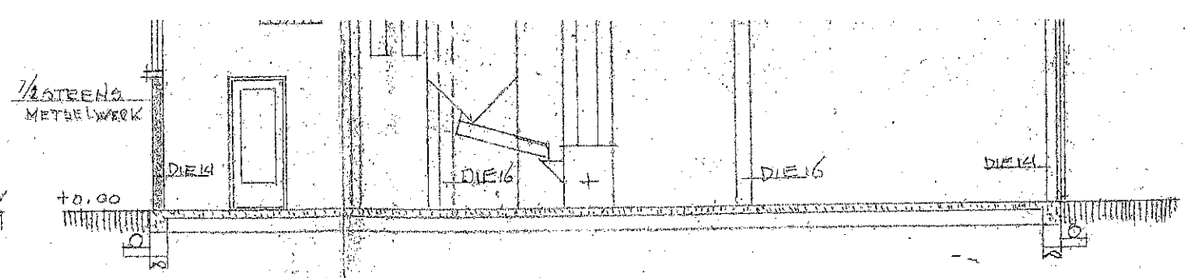

DOORSNEDE C-C.

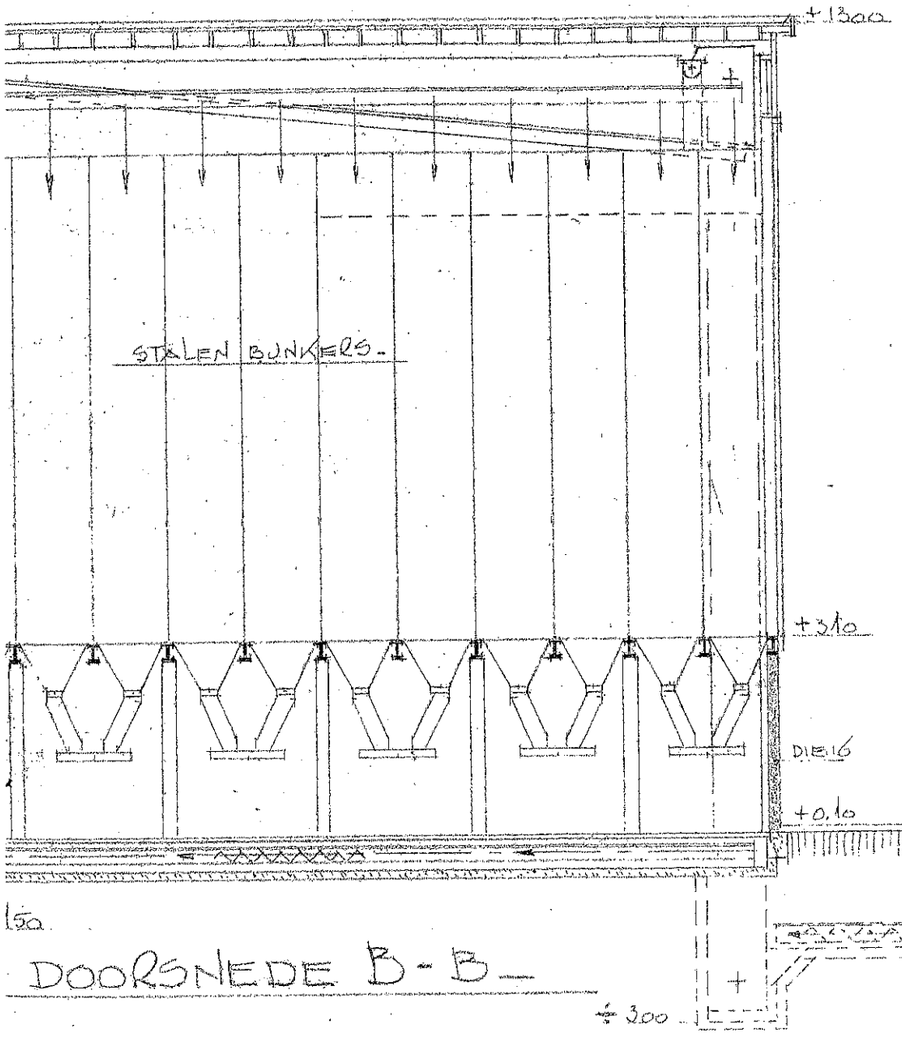

DOORSNEDE B-B.

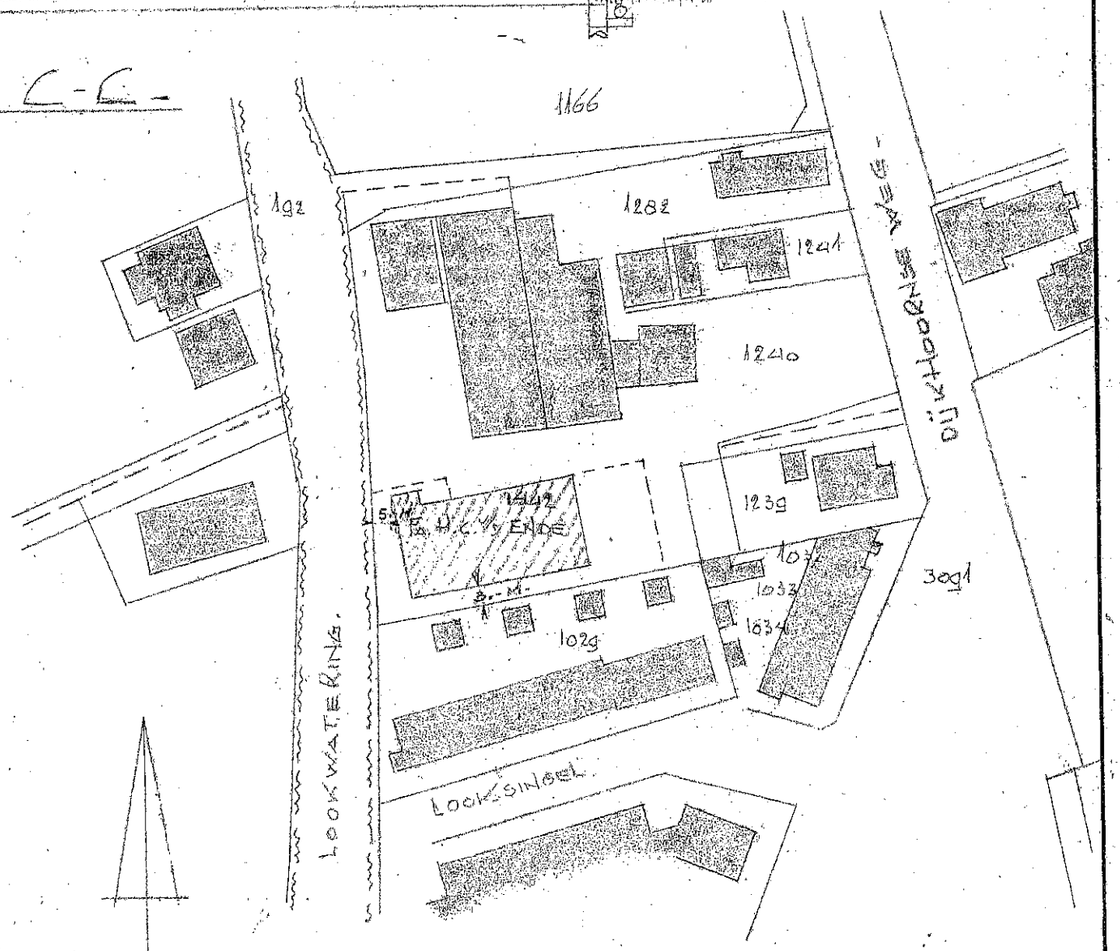

SITUATIE SCHAAL 1:1000.
SECTIE H2 KAD. No 1442. GEMEENTE DEN HOORN.

Pos. No.	Aantal	Tek. No.	BENAMING	OPMERKINGEN	Behoort bij Pos. No.	MATERIAAL	Model No.	RUWE-AFMETINGEN

SCHAAL: 1:100	DATUM	GEWIJZIGD			3			OPMERKING:
GETEKEND: v.L.	7/3 '68	1			4			
GEZIEN:		2			5			

ONDERWERP: BOUWAANVRAGE VEEVOEDERFABRIEK. Fa. H.C. v.d. ENDE. WOUDSEWEG 14 - DEN HOORN.
AANZICHTEN - DOORSNEDEN.

D. OTTEVANGER & ZN N.V.
MOLENBOUW - MACHINEFABRIEK
MOERKAPELLE - AALTEN

FORMAAT	TEKENING No.
A 1	318 - 2 B

AANTAL BLADEN: 2.