

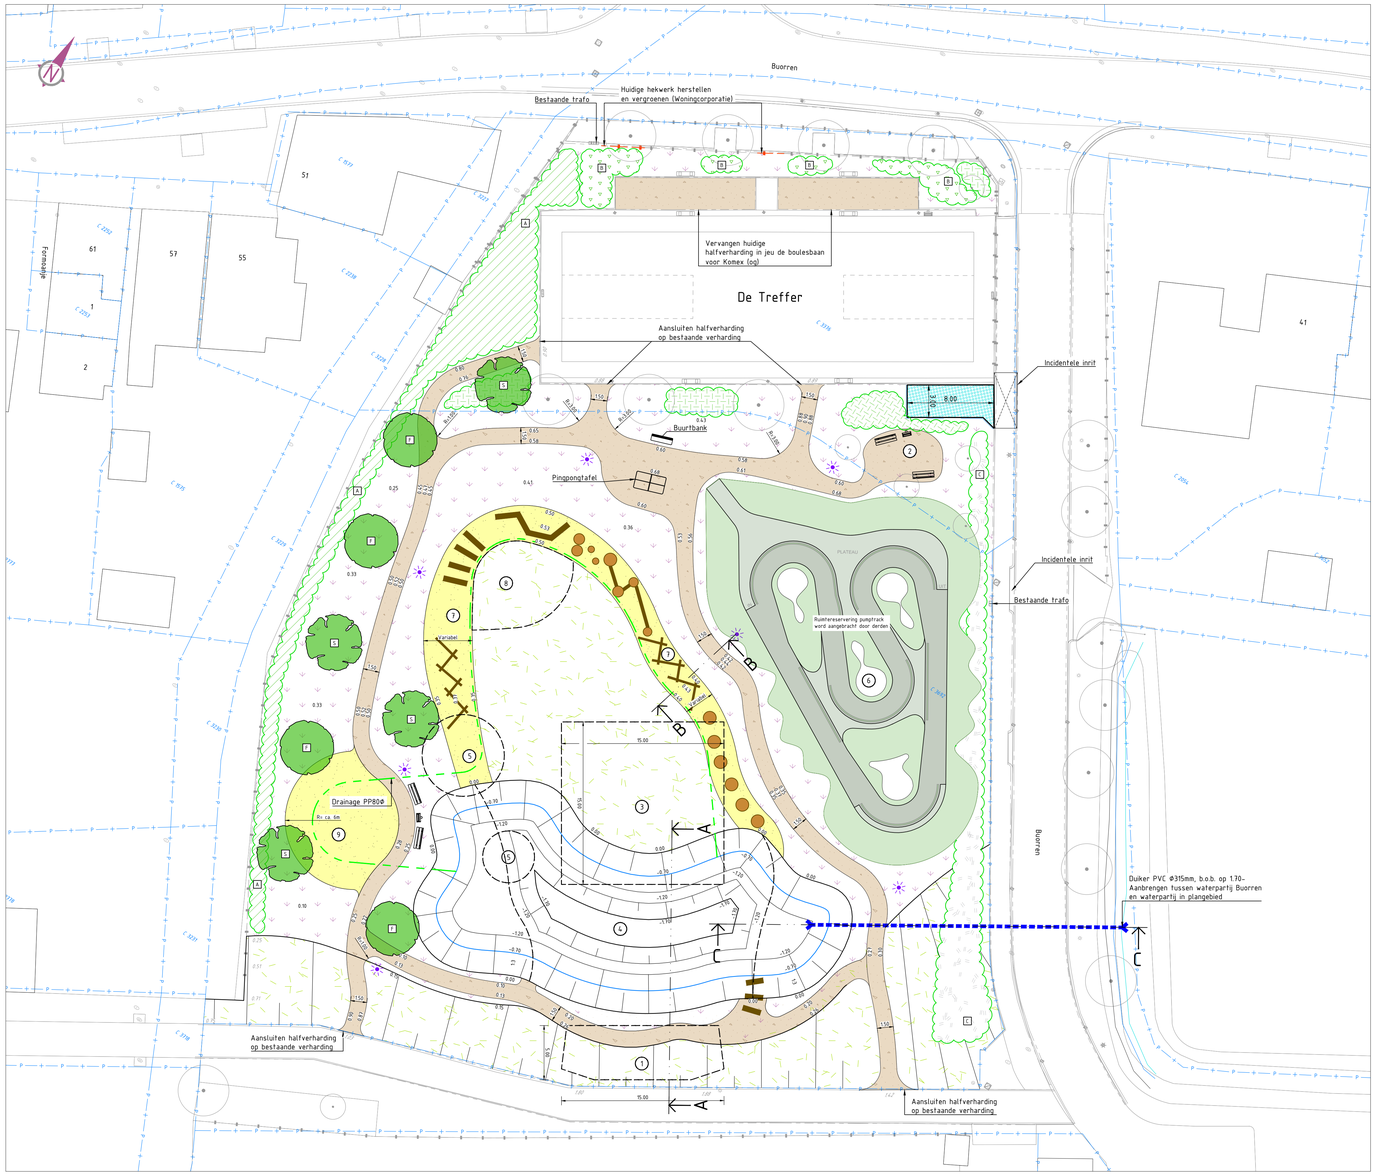



Situatie
SCHAAL 1 : 200

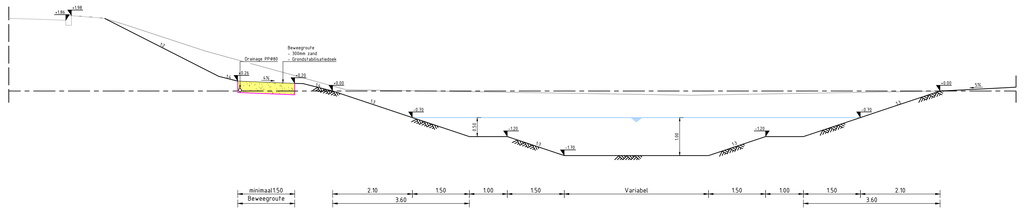

Doorsnede A
SCHAAL 1 : 50

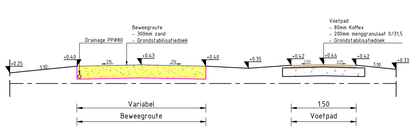

Doorsnede B
SCHAAL 1 : 50

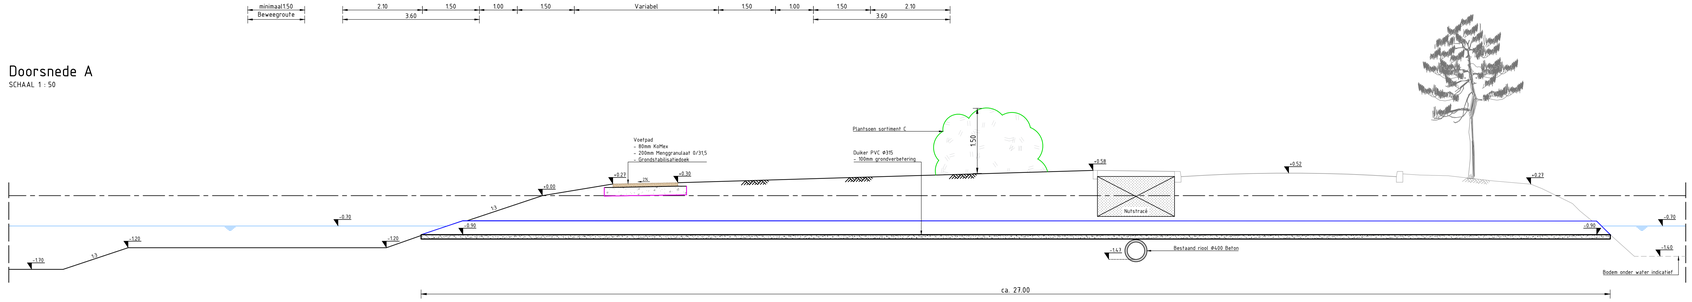

Doorsnede C
SCHAAL 1 : 50


Legenda

- Bestaande situatie
- Bestaande bebouwing met huisnummer (10)
- Perceelsgrens met perceelnummer (P)
- Werkgrens
- Bestaande hoogte (2.75)
- Aanleg hoogte (+1.10)
- Bestaande afvalbak
- Bestaande zitbank
- Bestaand goaltje
- Bestaand hekwerk
- Hekwerk herstellen (Door Woningcorporatie)
- Aanbrengen Drain PP Ø80
- Aanbrengen beweegroute:
  - 300mm valzand
  - Grondstabilisatiedoek
- KoMex halfverharding:
  - 80mm KoMex® geel
  - 200mm menggranulaat 0/31,5
  - Grondstabilisatiedoek
- Water
- Talud
- Grasbeton 600x400x120 met opsluitband 100x200
- Gras
- Bloemenrijk mengsel
- Aanbrengen afvalbak + dispenser met poepzakjes
- Aanbrengen zitbank
- Aanbrengen buurtbank
- Herplaatsen pingpongtafel
- Bestaand plantsoen
- Plantsoen sortiment A
- Plantsoen sortiment B
- Plantsoen sortiment C
- Ruimtereservering voor elementen 1-9

1. Element: tribune
2. Element: Zitomgeving
3. Element: Toneel
4. Element: Water
5. Element: Waterborg
6. Element: Pumptrack
7. Element: Beweegroute
8. Element: Trimaanleiding
9. Element: Peuters & Kleuters

- Aanplanten solitaire boom voorzien van 2 palen l:=1.8m en boombaand
- Aanplanten fruitboom voorzien van 2 palen l:=1.8m en boombaand
- Bestaande boom
- Openbare verlichting

Schaal 1:200
0 2 4 6 8m
Schaal 1:50
0 0.5 1 1.5 2m

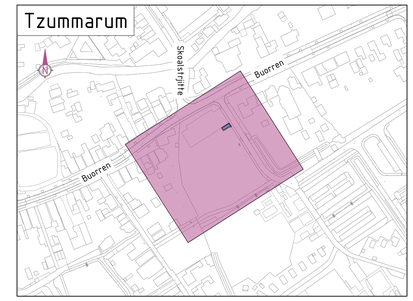

Overzicht
SCHAAL 1 : 2.000

0 20 40 60 80m

Opmerkingen:	Versie:	Datum
Verplaatsen buurtbank en toevoegen inrit en zitbank	02	18-01-2024
Definitief ontwerp uitwerking	01	15-12-2023

Opdrachtgever:
DORPSBELANG
TZUMMARUM FIKDGUM

Get: L.v Slageren	Formaat: A0	Projectnummer: BS2023-140
Gec: R. Langedijk	Schaal: 1: Divers	Tekeningnummer: BS2023-140-DO-ST
Vrijg: N. Zwering	Bladnummer: 1 van 1	Status: Concept / Versie: 03

Projectnaam:
Park bewegen en ontmoeten Tzummarum

Omschrijving
Definitief ontwerp
Nieuwe situatie en doorsnedes

Dit document is eigendom van Bureau Schmidt

Bureau Schmidt
Ingenieurs en adviseurs
www.bureauschmidt.nl
LEEUWARDEN | GRONINGEN | ZWOLLE | HEERHUGOWAARD