

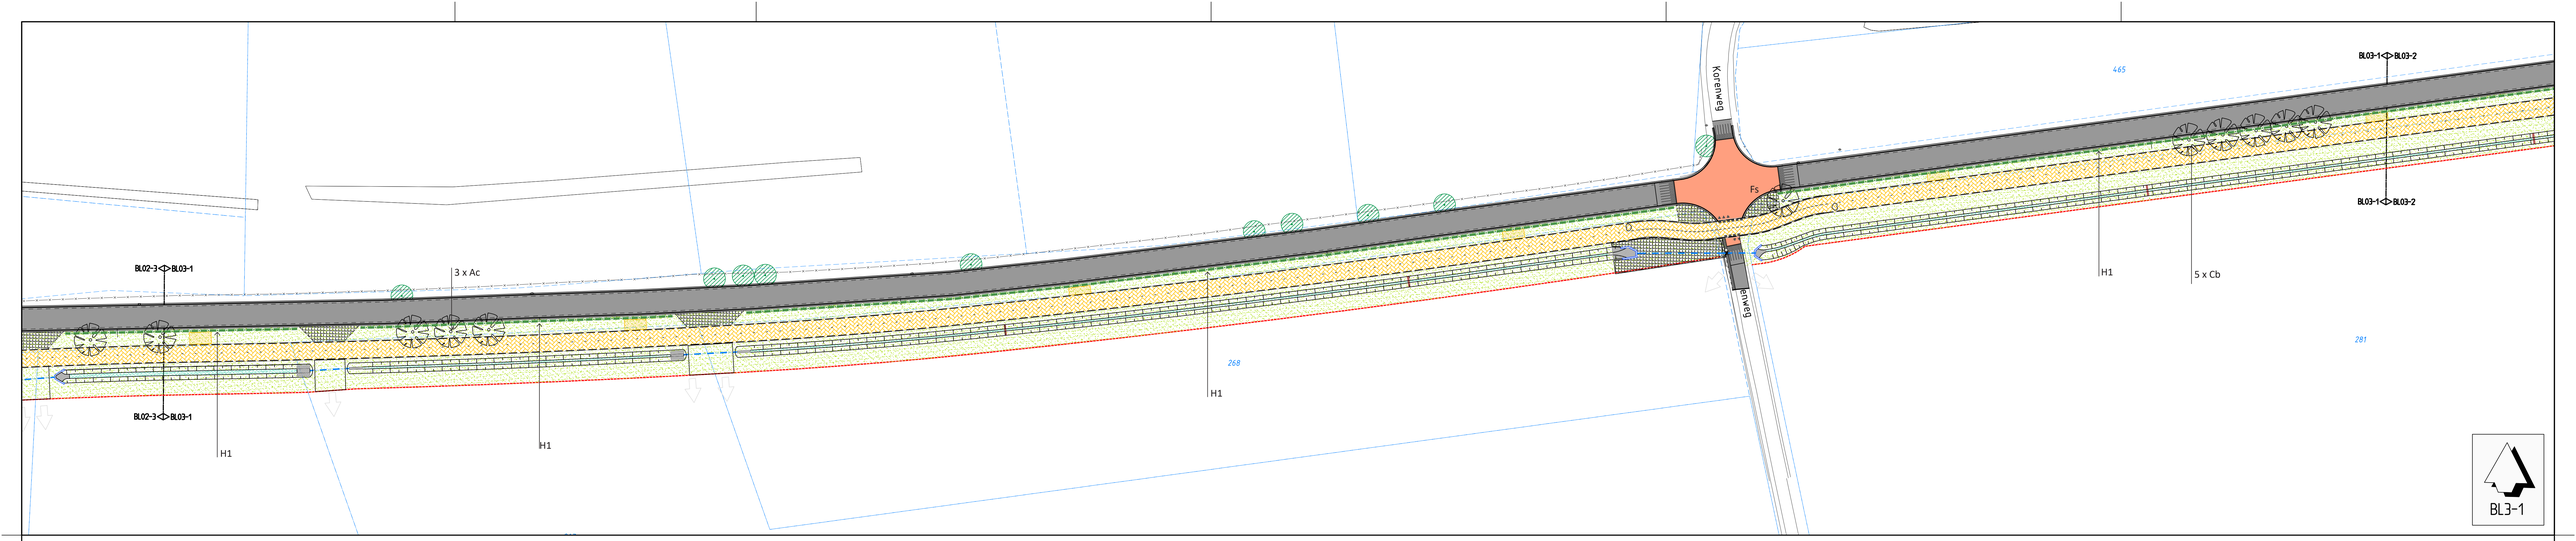


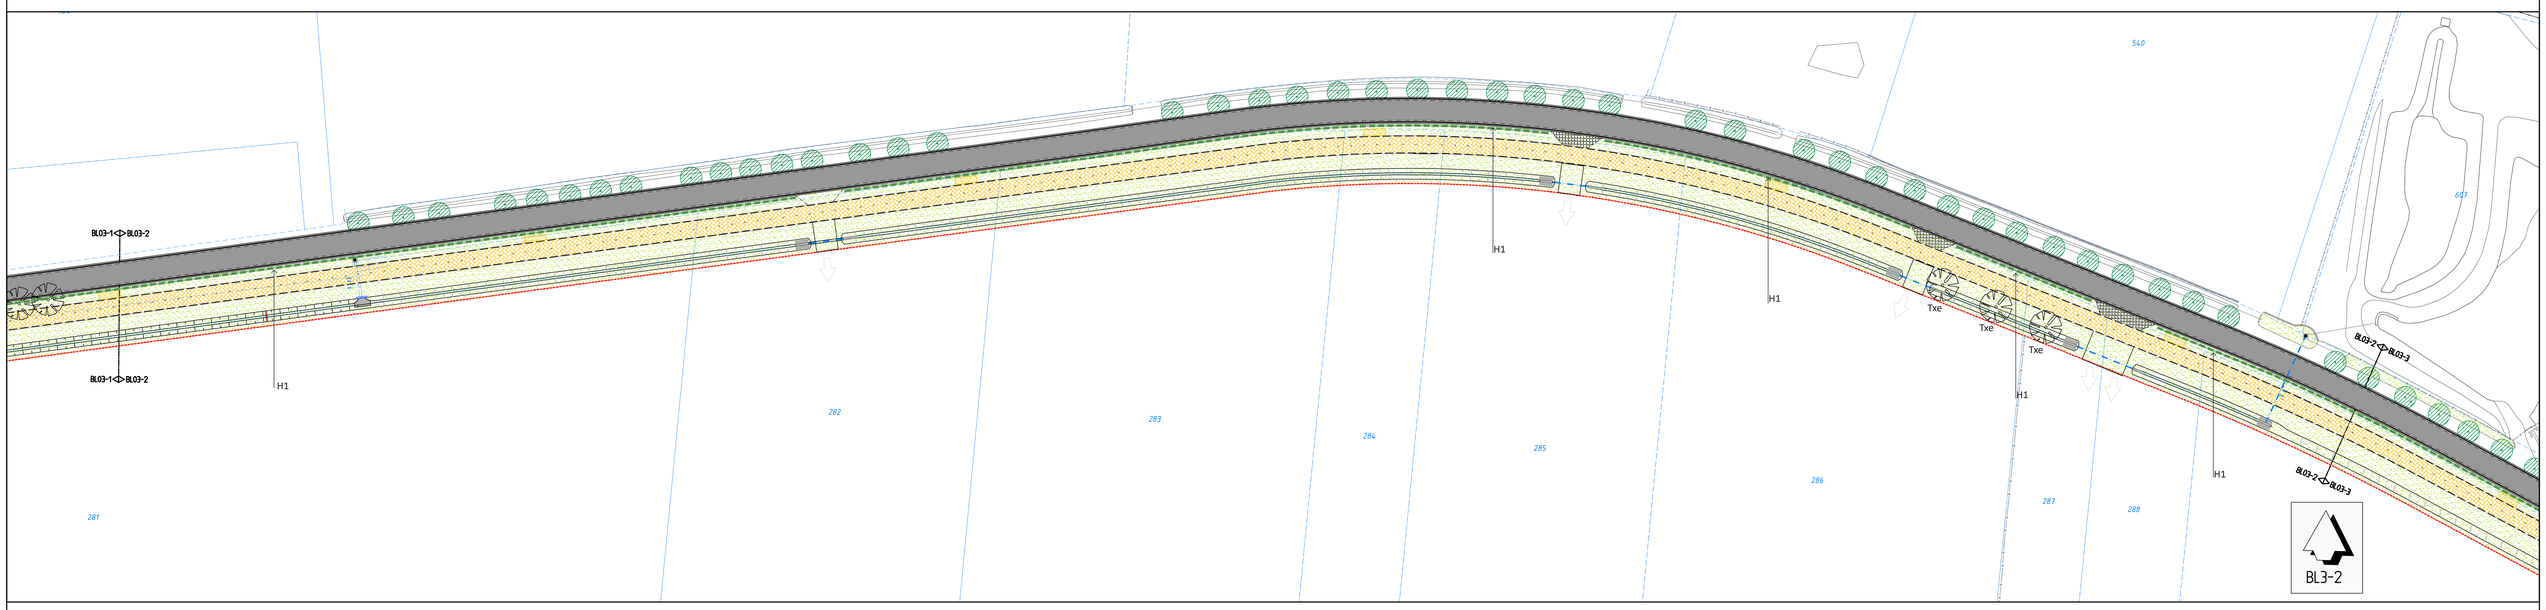

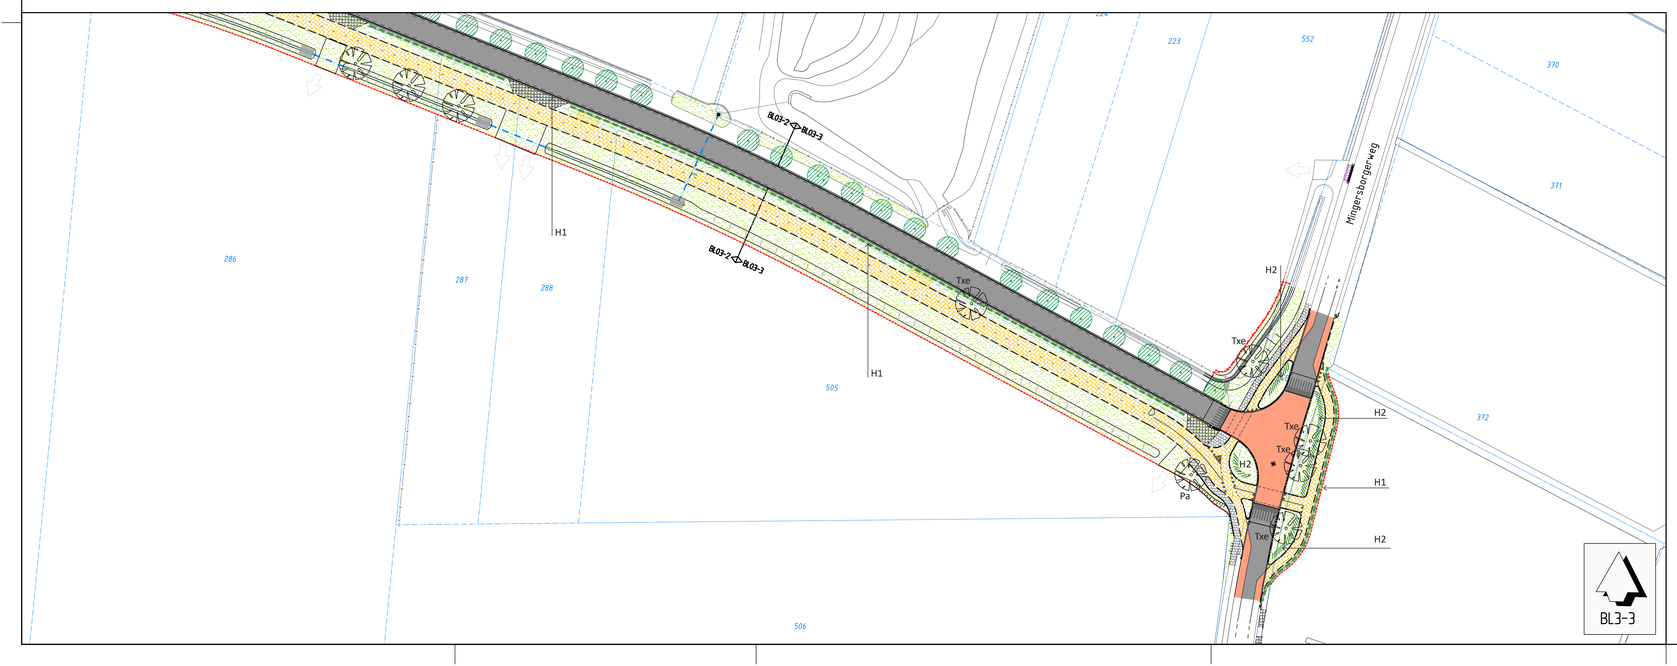

Bomen:

Qr	Quercus robur	20-25 mk
Jr	Juglans regia	20-25 mk
Txe	Tilia x europea	20-25 mk
Pa	Prunus avium	18-20 mk
Fs	Fagus sylvatica	20-25 mk
Ah	Aesculus hippocatanum	20-25 mk
Cb	Carpinus betulus	18-20 mk
Ac	Acer campestre	18-20 mk
Bn	Betula nigra	18-20 mk
Sau	Sorbus aucuparia	18-20 mk
Ul	Ulmus laevis	18-20 mk
Sa	Salix alba	18-20
PaN	Populus alba 'Nivea'	18-20
Ag	Alnus glutinosa	18-20
Ai	Alnus incana	18-20

Legenda

- Verhoogd plateau in rode Thermoflex coating
- Rijweg, asfaltverharding
- Rijwielpad, betonverharding, kleur okergeel
- Rijwielpad, betontegels, kleur okergeel
- Greppel
- Bodembescherming van Basalton
- Gras berm
- Berm voorzien van kalkhoudende grond
- Haag
- Aanplant nieuwe boom
- Aanplant nieuwe bomen met onderbeplanting
- Bestaande te handhaven boom

RA infra BV
Geerweg 7
6135 KB Sittard
Telefoon 046-4000 400
www.rainfra.nl

Opdrachtgever:	Gemeente Voerendaal				
Project:	Fietsverbinding & Watermaatregelen Heuvelland - Parkstad Beplantingsplan Ruilverkavelingsweg				
Getekend: MCo	d.d. 21-08-2020	Schaal: 1500	Projectnr.: 19341.1	Tekeningnr: 19341.1 bpl01	
Revisie: 0	d.d. 12-12-2020	Formaat: A0	Blad: 3 van 5		
Status: concept	Gec.: FJe	Gez.: WLe	Dir.: P:\19341\F25\19341.1 bpl01		