


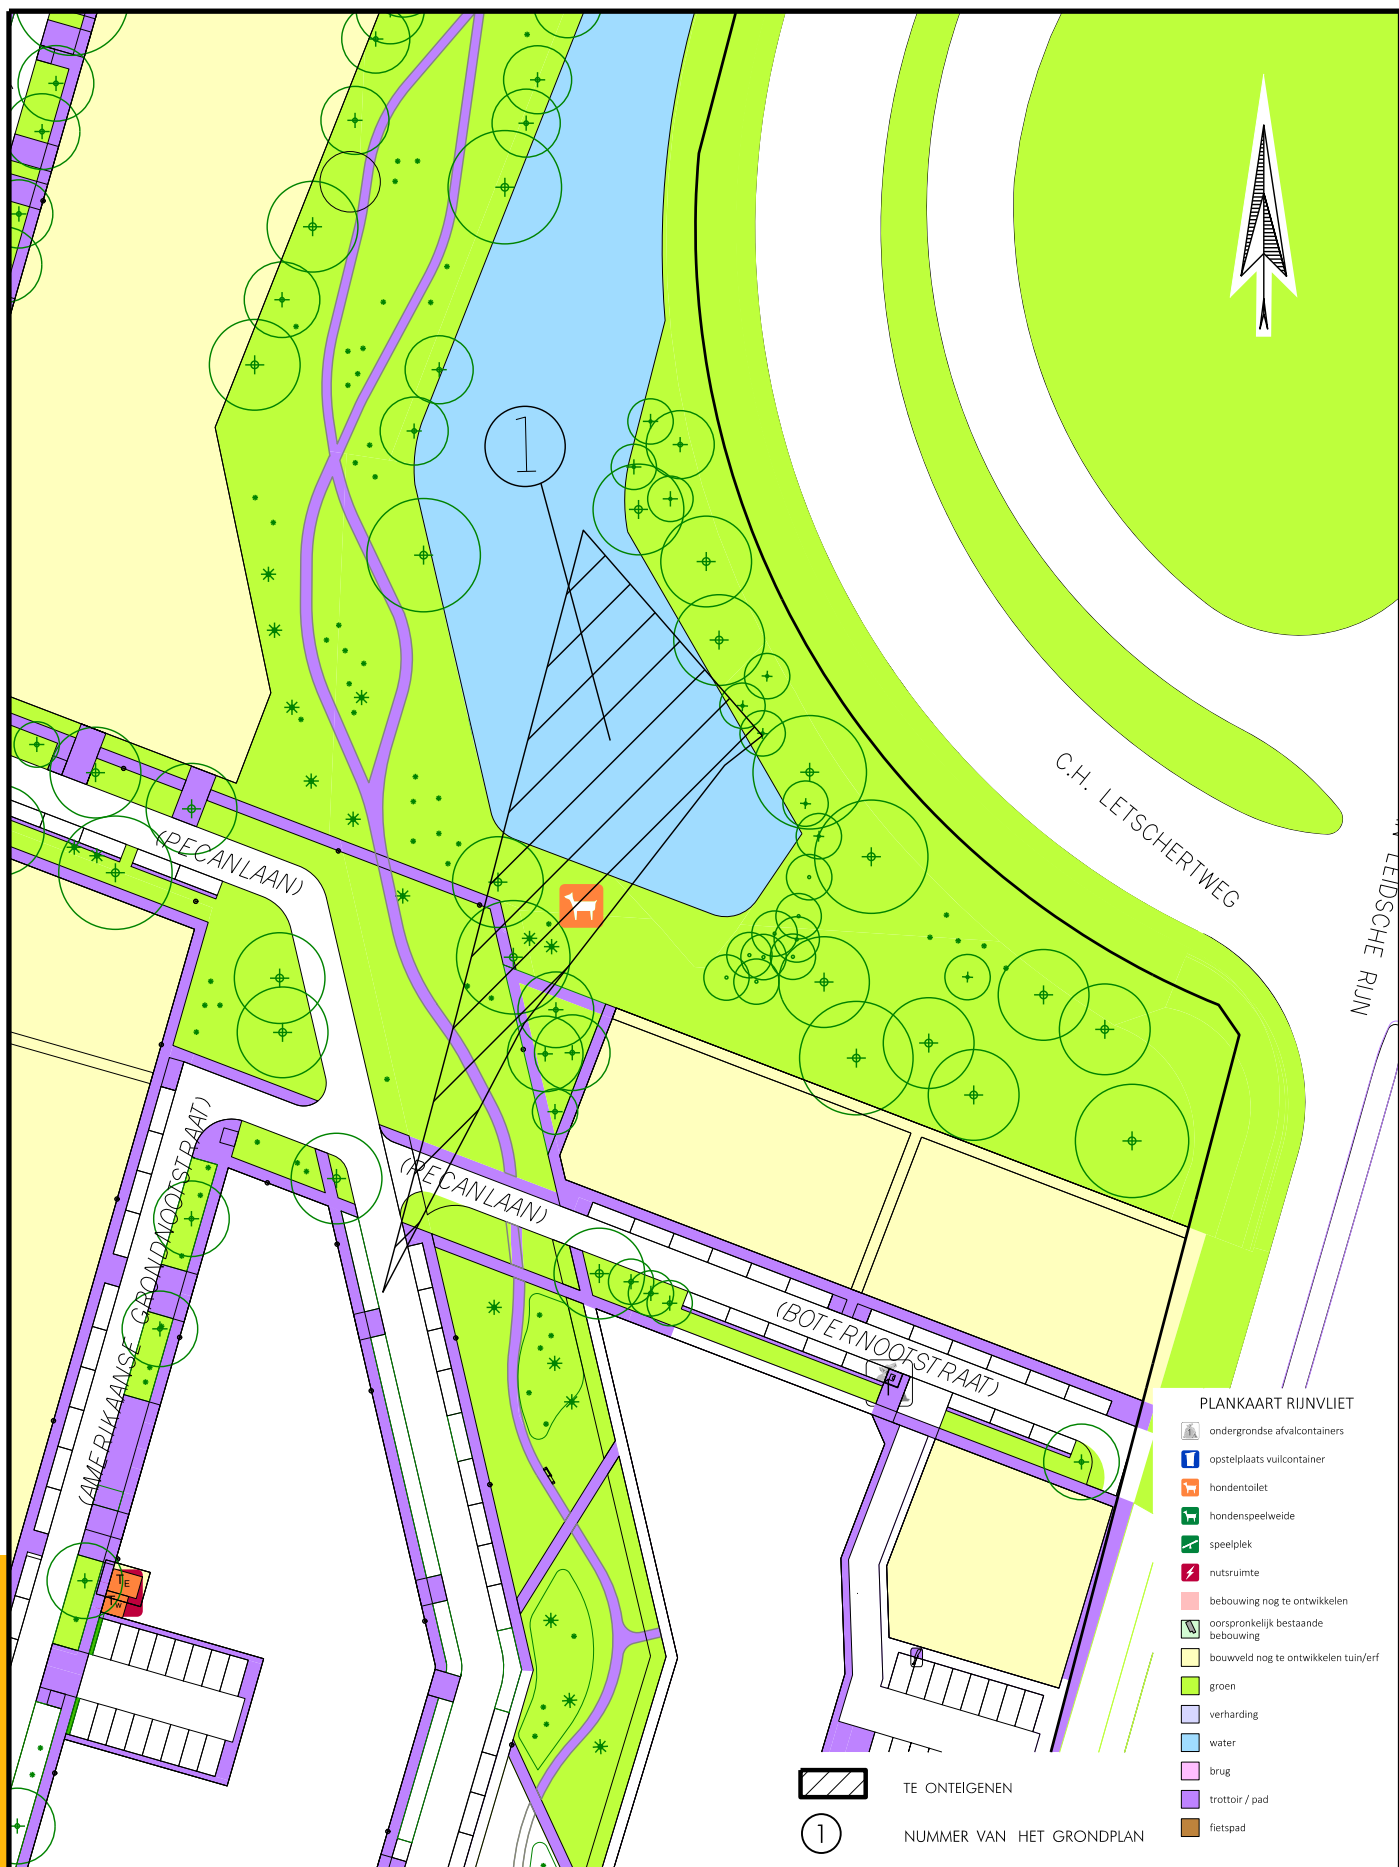

GEWIJZIGD

01-09-2021 TM

12-10-2021 TM



Gemeente Utrecht

INRICHTINGSPLAN - RIJNVLIET OOST

ONTEIGENING

Ruimtelijke informatievoorziening

Formaat: A4

Get.: meule008

Datum: 26-08-2021

Schaal: 1:1000

\$\$pentabel\$\$

B-1 VERBEELDING

TEKENINGNUMMER

A 39.785d