


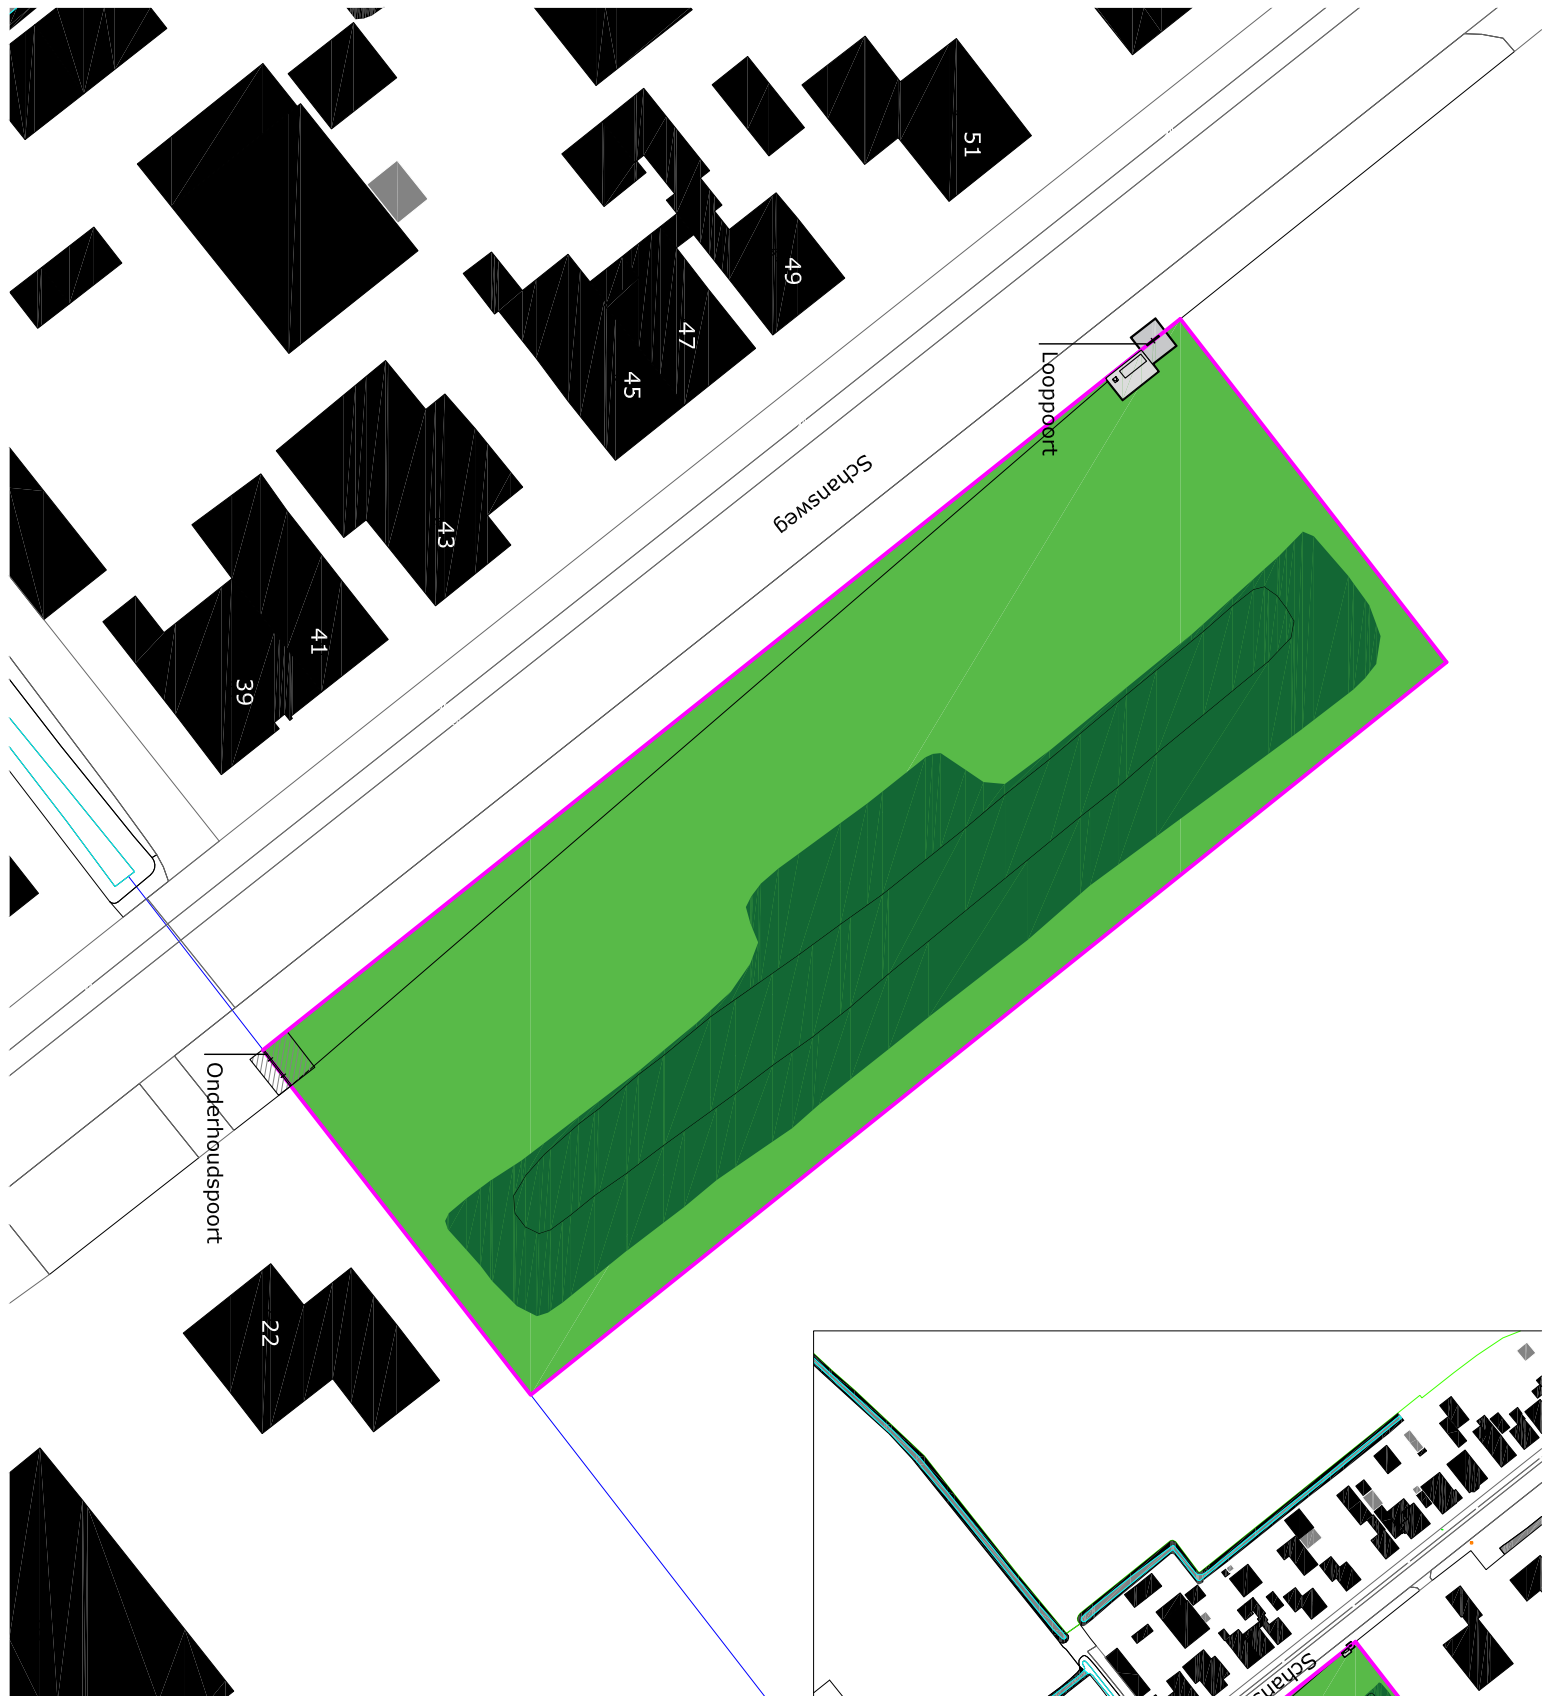

- Legenda
- Hekwerk al aanwezig
 - Looppoort met verharding (betontegeles)
 - Bank op verharding (betontegeles)
 - Onderhoudspoort met grasplaten

Hondenloosloopterrein
Hekwerk Schansweg
Klundert

1:500 A4
12 december 2022