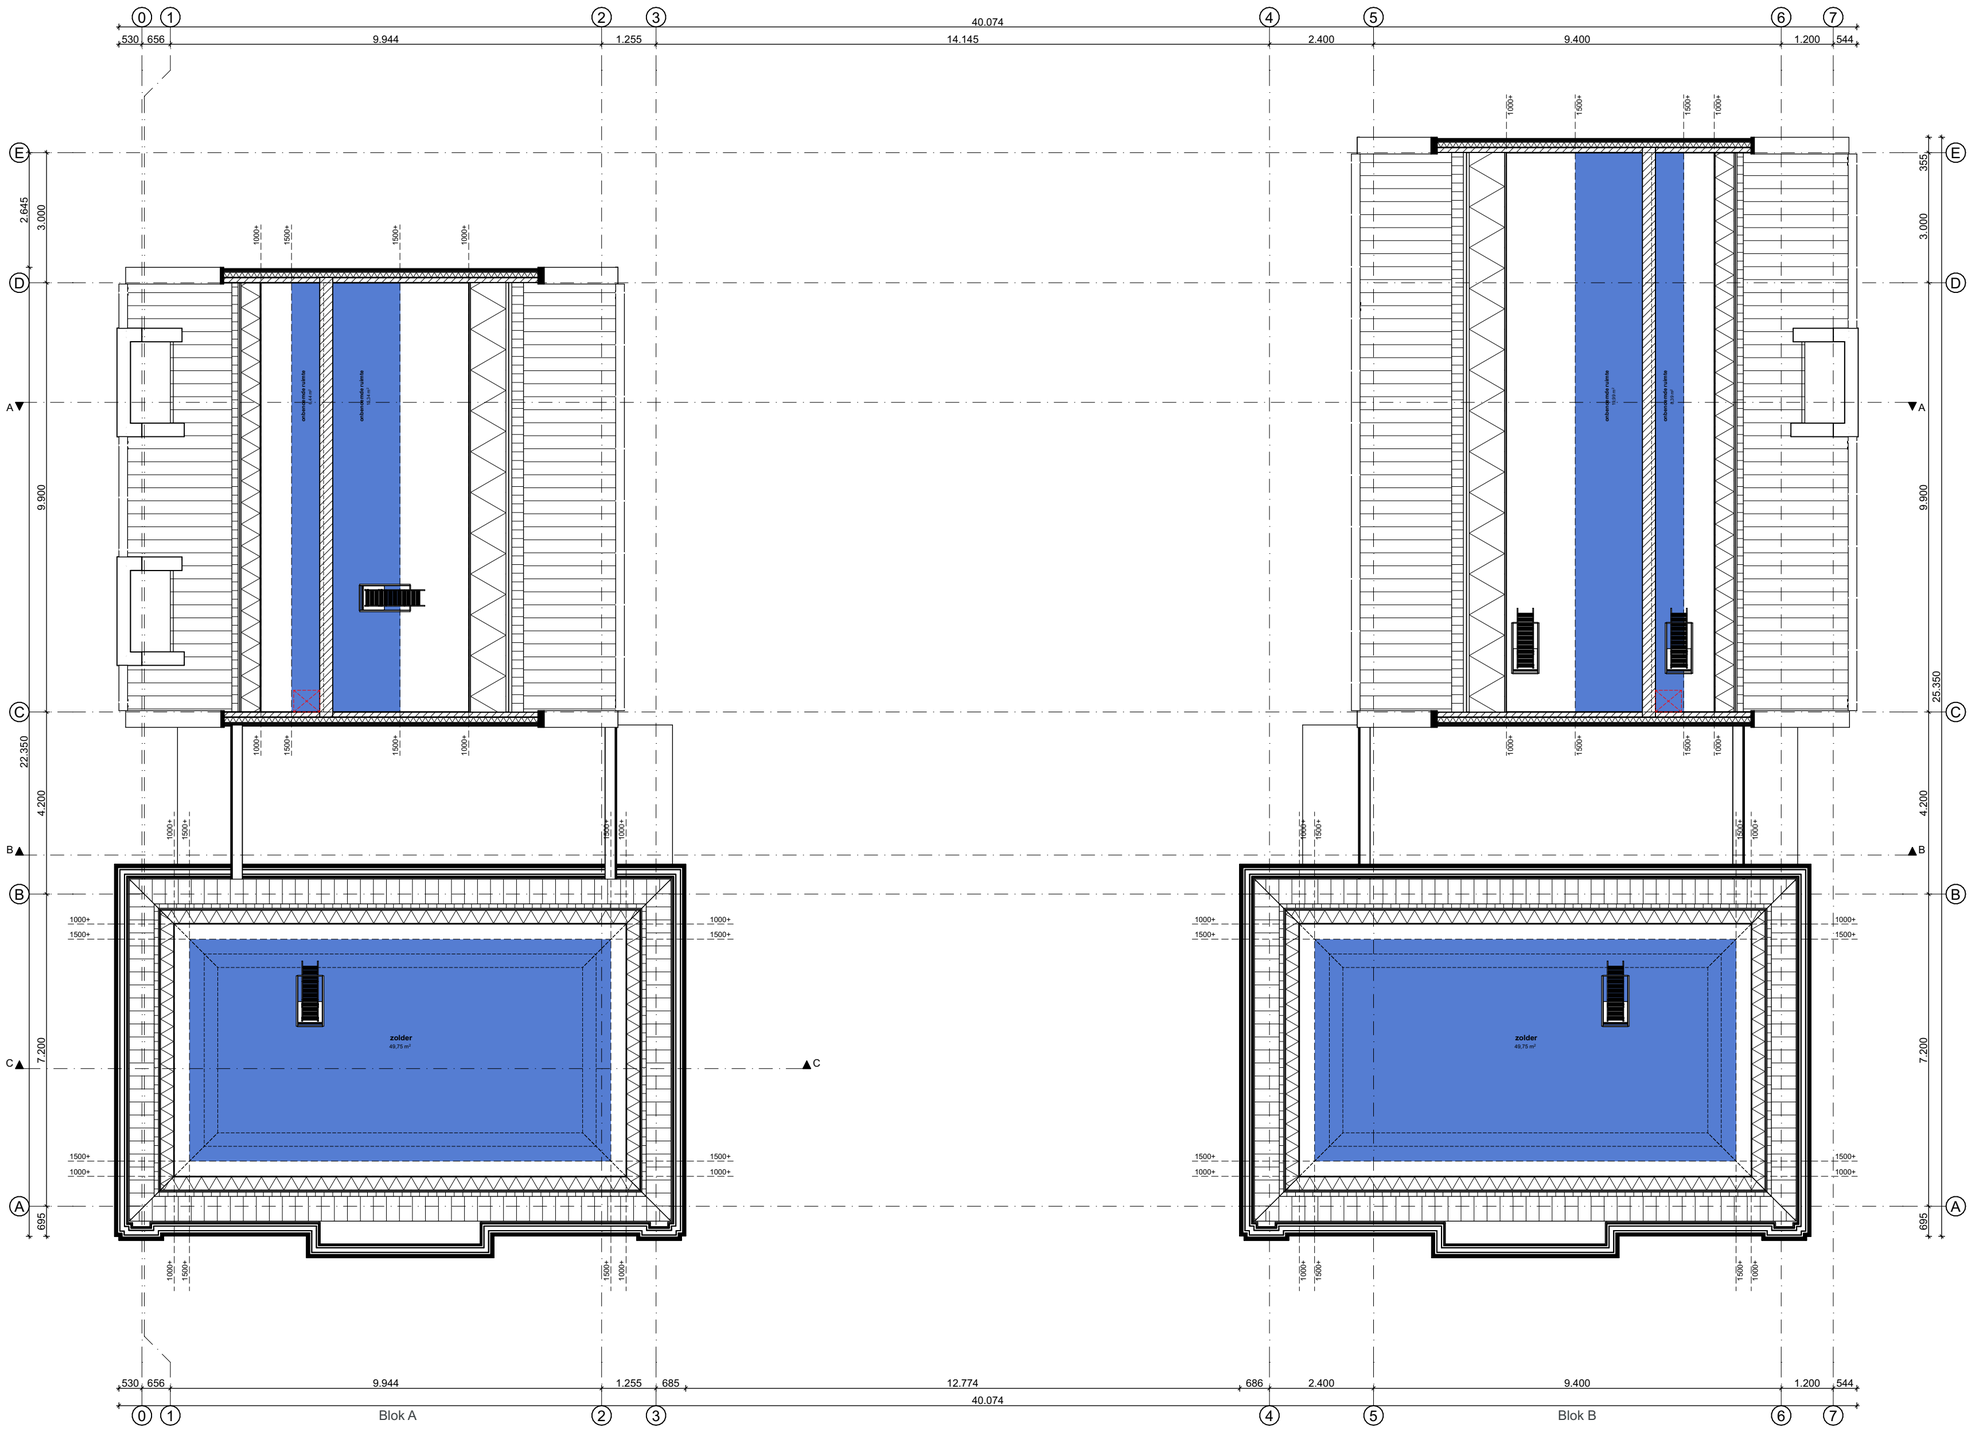


2e Verdieping

Bouwbedrijf Klaversma
Inbreiding 9 appartementen
te Mantgum
Zolder Blok A en B

HEEREN 3 ARCHITECTEN

KLAVERSMA bouwbedrijf

schaal	1:100
datum	28-09-2021
gewijzigd	24-05-2022

1620-BA-05

Heeren 3 Architecten bna | Nieuwstraat 31 | 8441 GC | Heerenveen | 0513-203080 | mail@h3a.nl