
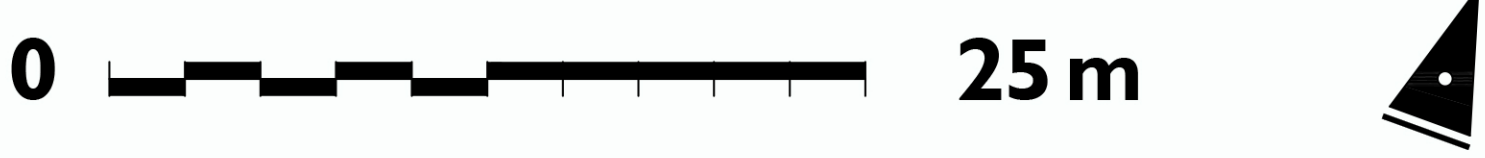


DEFINITIEF ONTWERP DORPSHART 2027 - BOEKEL

LEGENDA		
BESTRATING		
	sraatbaksteen WF	elleboogverband
	sraatbaksteen KF	leverancier: n.t.b.
	sraatbaksteen KF	keperverband
	sraatbaksteen KF	leverancier: n.t.b.
	natuursteen	formaat en afwerking n.t.b.
	natuursteen	leverancier: n.t.b.
	natuursteen	formaat en afwerking n.t.b.
	natuursteen	leverancier: n.t.b.
	natuursteen keien (fietsstraat)	halfsteensverband
	natuursteen keien (fietsstraat)	leverancier: n.t.b.
	hemmering Kerkhofpad	
	originele klinkers uit 1897	
	steencombinatie parkeervak	
	natuursteen keien grijs en klinkers KF donkerrood	
	bestaande muur	
	parkeren Kerkplein	
	aanduiding parkeervak minder valden	
OPSLUITING		
	opstalband beton afm. 100x200x1000mm	kleur leverancier: n.t.b.
	band natuursteen afm. 80cm	kleur leverancier: n.t.b.
	band natuursteen afm. 30cm	kleur leverancier: n.t.b.
	band natuursteen afm. 15cm	kleur leverancier: n.t.b.
VERLICHTING		
	nieuwe lichtmast paaltop h = 4.5m	type n.t.b. leverancier: n.t.b.
	nieuwe bijzondere lichtmast mast spots h = 6-10m	type n.t.b. leverancier: n.t.b.
	lichtmast verlichting kerk mast spots h = 4.5m	type n.t.b. leverancier: n.t.b.
MEUBILAIR		
	glascontainer type afmeting kleur	leverancier
	fietsebeugel nieuw square enkel donkergrijs	leverancier: Grijsen
	fonteinestelement type afmeting kleur	leverancier
	zitbank Plane Plus enkelzits met rugleuning	leverancier: Grijsen
	dubbelzijdige zitbank Plane Plus dubbelzits met rugleuning	leverancier: Grijsen
	plantenbak lineo hout verticaal 2x2m	leverancier: Grijsen
	huidge inrichting monument	
	terraszijsje	leverancier
	winkelwagenstalling	leverancier
BEPLANTING		
	bestaande boom	
	te verplaatsen boom nieuw	soort: platan
	nieuwe boom	soort: n.t.b.
	nieuwe heester	soort: n.t.b.
	nieuwe haag	soort: n.t.b.
	bestaande haag	
	vaste planten en grassen	
ALGEMEEN		
	werkgrens	
	dwarsprofielen	

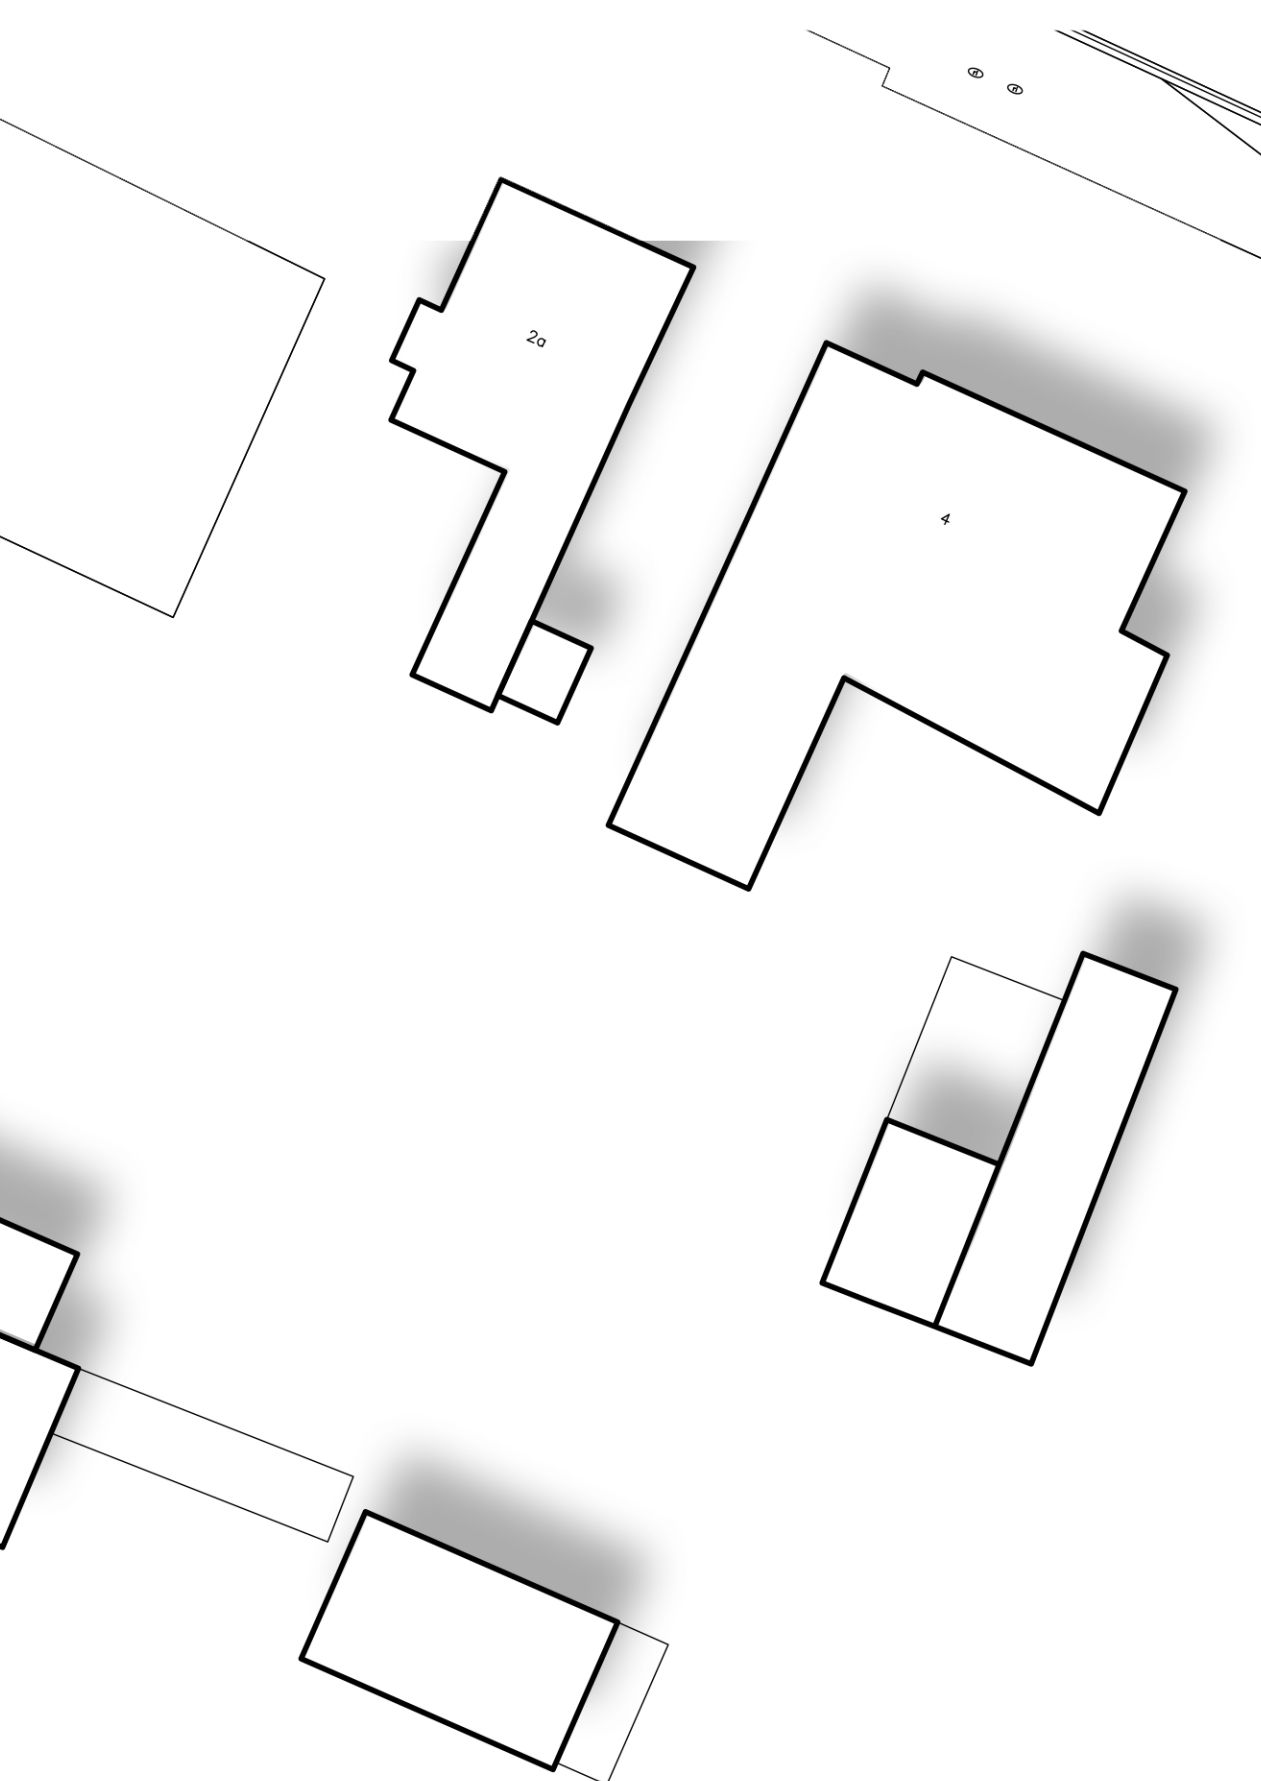

3714

DO

project

plaats

toekening

schaal

versie

• DORPSHART 2027

• BOEKEL

• DEFINITIEF ONTWERP

ONTWERP

• 1:250

• 24.04.2025

• 05.01.2026

• LW

• MR

MTD

LANDSCHAPSARCHITECTEN

MTD landschapsarchitecten | Zuid-Willensvaart 142 | Postbus 5225 | 5201 GE 's-Hertogenbosch

T 073 6125033 | F 073 6136660 | E mtd@mtid.nl | W www.mtid.nl