



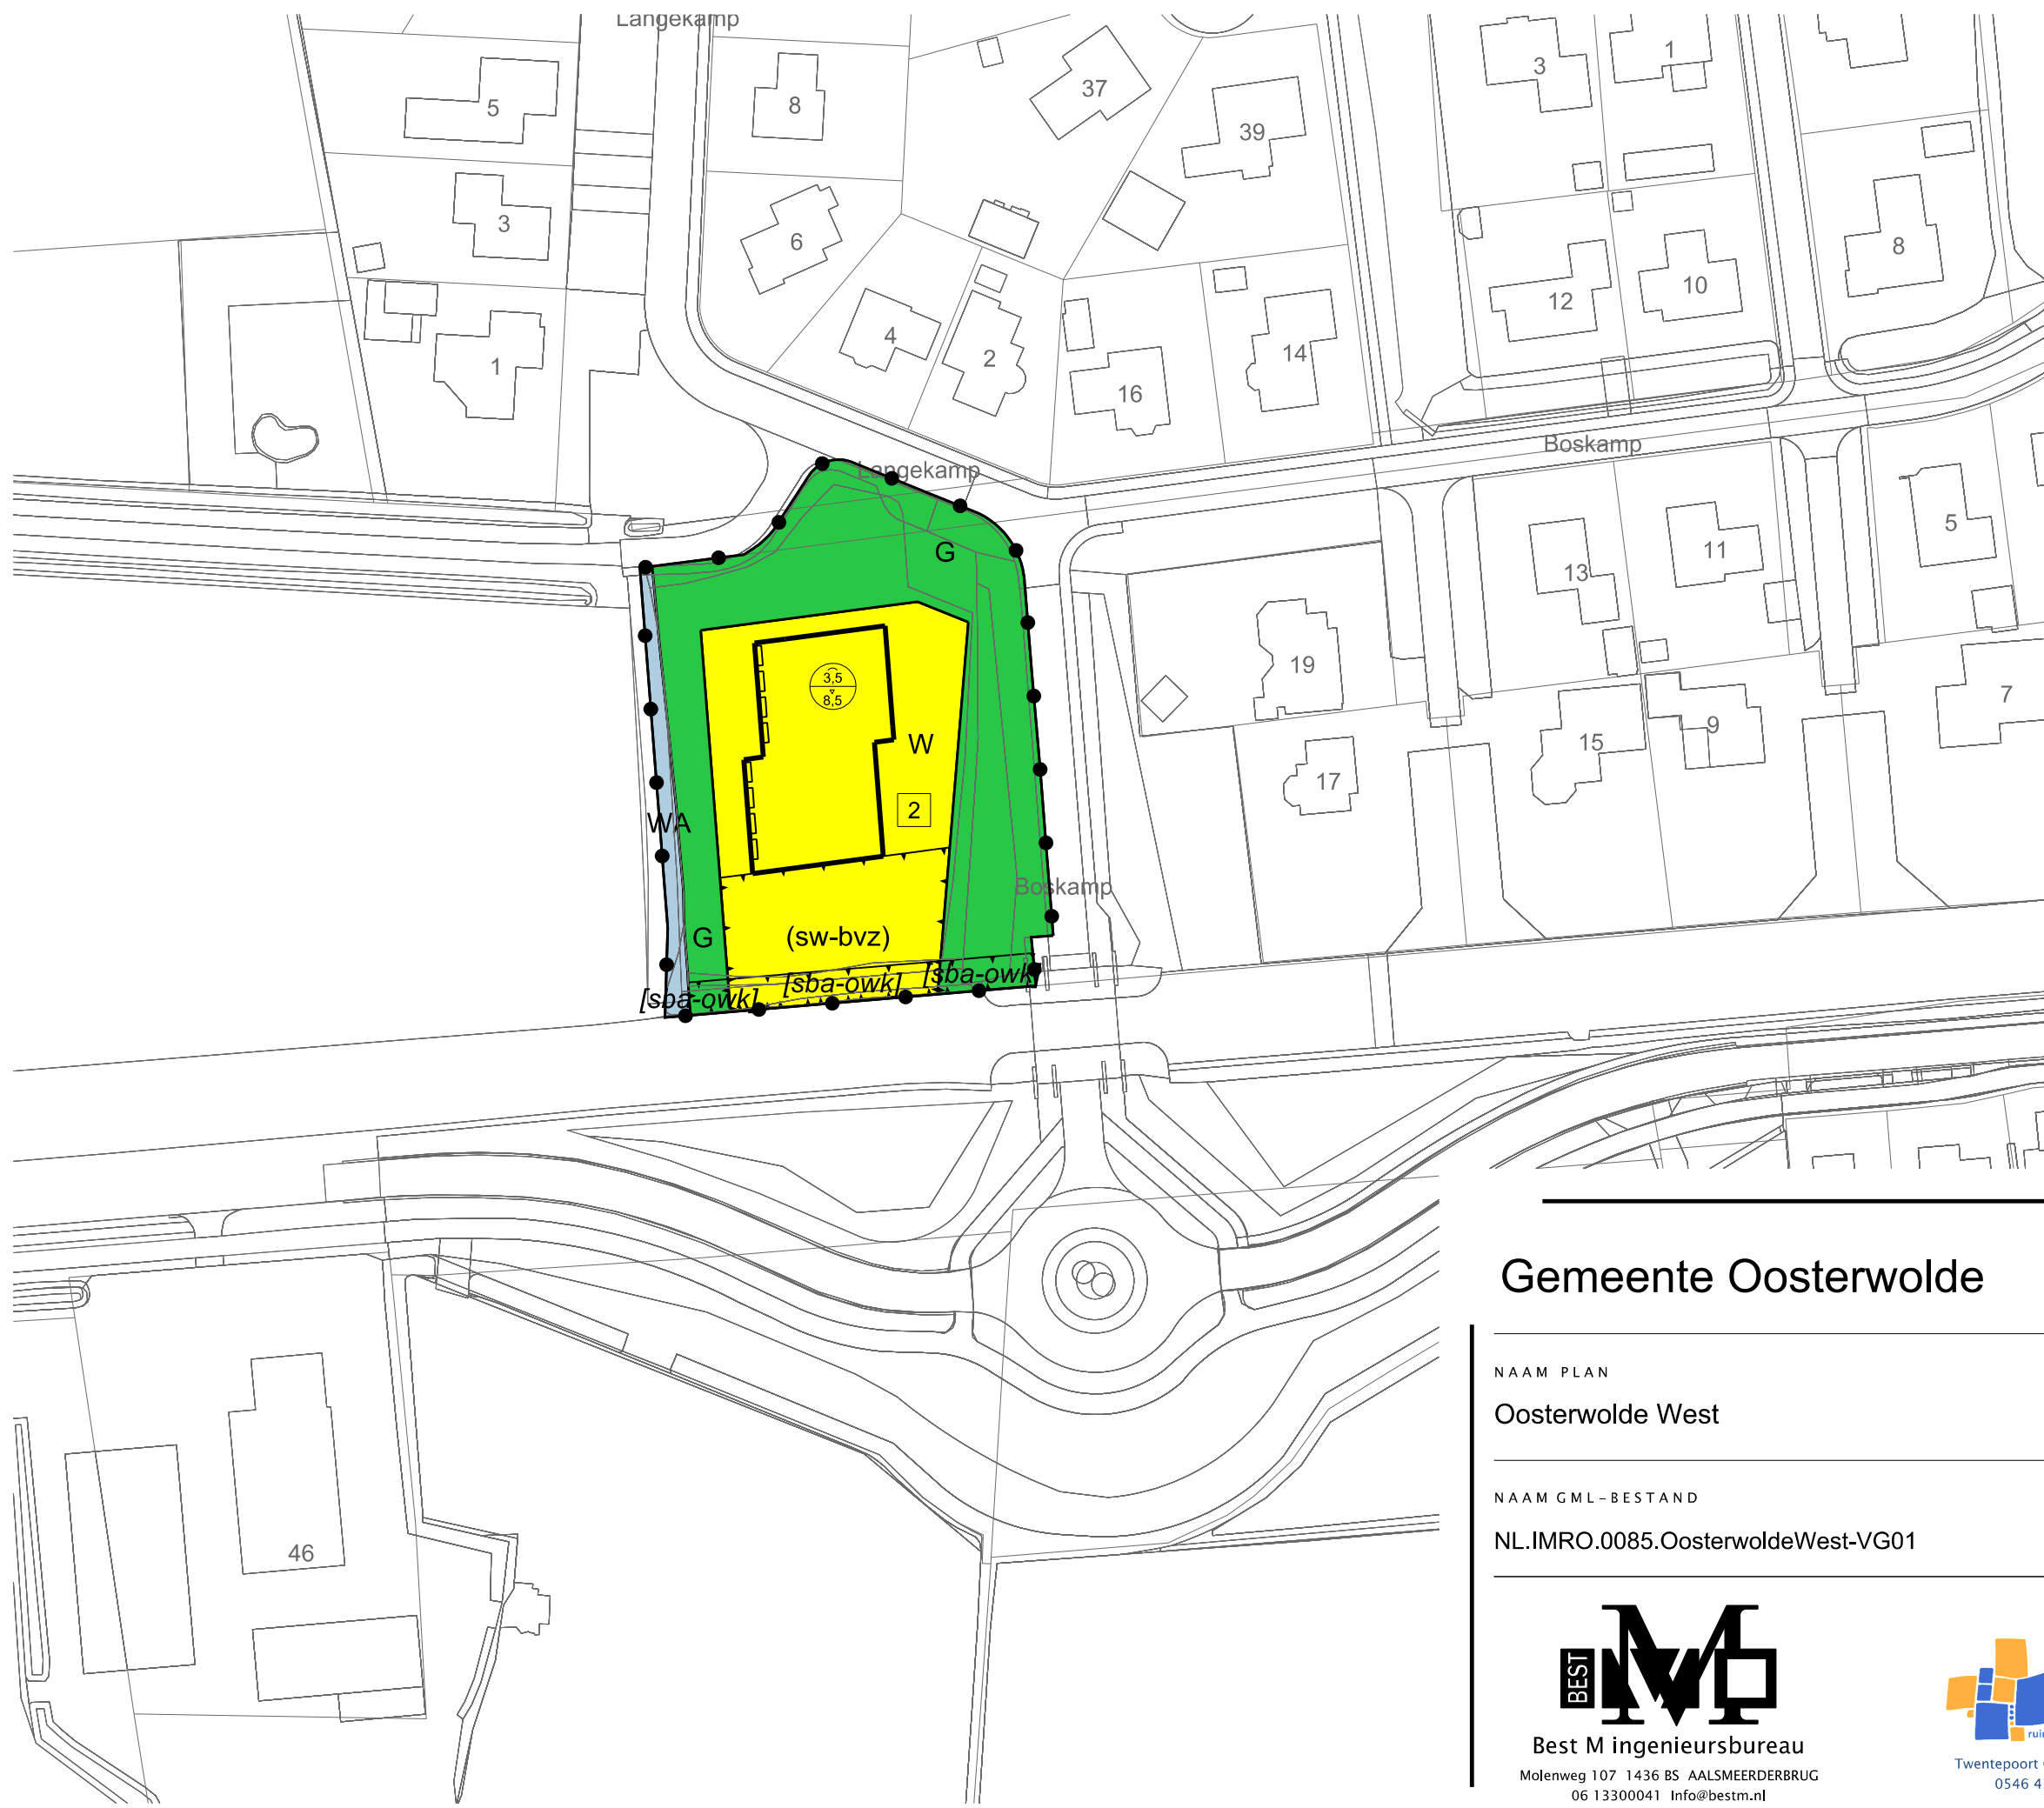

LEGENDA

- Plangebied
- Plangrens
- Bestemmingen
 - G Groen
 - WA Water
 - W Wonen
- Functieaanduidingen
 - (sw-bvz) specifieke vorm van wonen - bebouwingsvrije zone
- Bouwvlak
 - bouwvlak
- Bouwaanduidingen
 - [sba-owk] specifieke bouwaanduiding - onderhoud watergangen en kunstwerken
 - [tae] twee-aaneen
- Maatvoering
 - 2 maximum aantal wooneenheden
- Figuren
 - gevellijn
- Verklaring
 - Ondergrond

Gemeente Oosterwolde

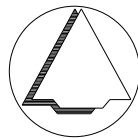

NAAM PLAN

Oosterwolde West

NAAM GML-BESTAND

NL.IMRO.0085.OosterwoldeWest-VG01

DATUM

7-5-2024

BLAD VAN BLADEN

1 VAN 2

FORMAAT

A3

TEKENAAR

MvL

SCHAAL

1 :1000



Best M ingenieursbureau

Molenweg 107 1436 BS AALSMEEDEBRUG
06 13300041 Info@bestm.nl



Twentepoort Oost 16A 7609 RG Almelo
0546 454466 www.bjjz.nu