



Enexis Netbeheer stelt eisen en voorwaarden aan de MS-ruimte van een middenspanningkplantstation op het gebied van:

- Bereikbaarheid: de locatie dient op de gewenste manier bereikbaar te zijn.
- Bouwkundig: het gebouw dient bouwtechnisch goed ontworpen te zijn. De bedrijfsmiddelen van Enexis Netbeheer moeten op een veilige en beheersbare wijze opgesteld worden en bediend kunnen worden. Denk hierbij aan de opstelling van de MS-installatie, ventilatie, toegangsdeuren, etc.
- Elektrotechnisch: de verlichting, de verbinding tussen transformator en MS-installatie, moeten op een goede manier georganiseerd zijn.

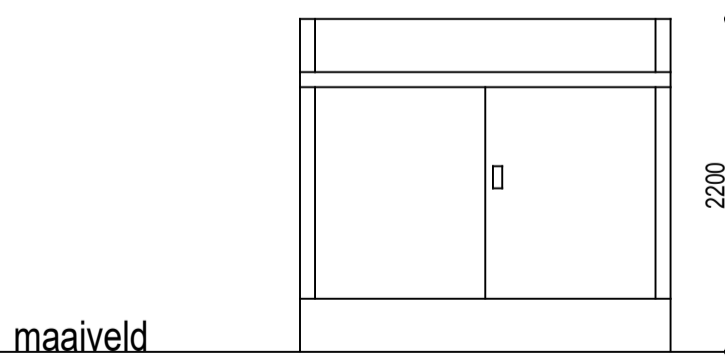

2450
Compactstation 1:50

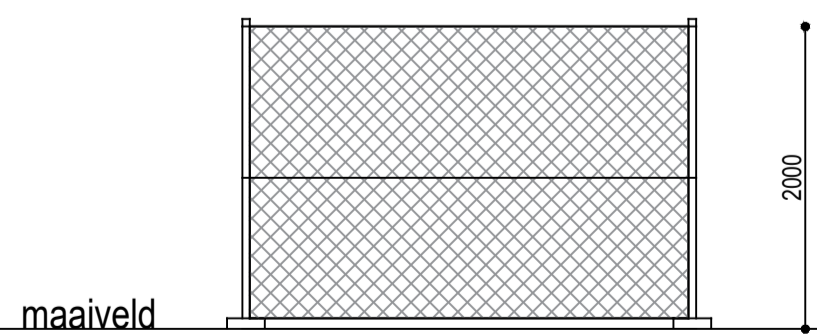

Gaashekwerk 1:50

Zonnepark Waalre Honkbalveld
 Situatietekening
 Schaal: 1:1000
 Datum: 12-10-2017
 Formaat: A2

