


Zijgevel links Blok I
schaal 1 : 100

Voorgevel Blok I - Bosscheweg
schaal 1 : 100

Zijgevel rechts Blok I
schaal 1 : 100

Achtergevel Blok I
schaal 1 : 100

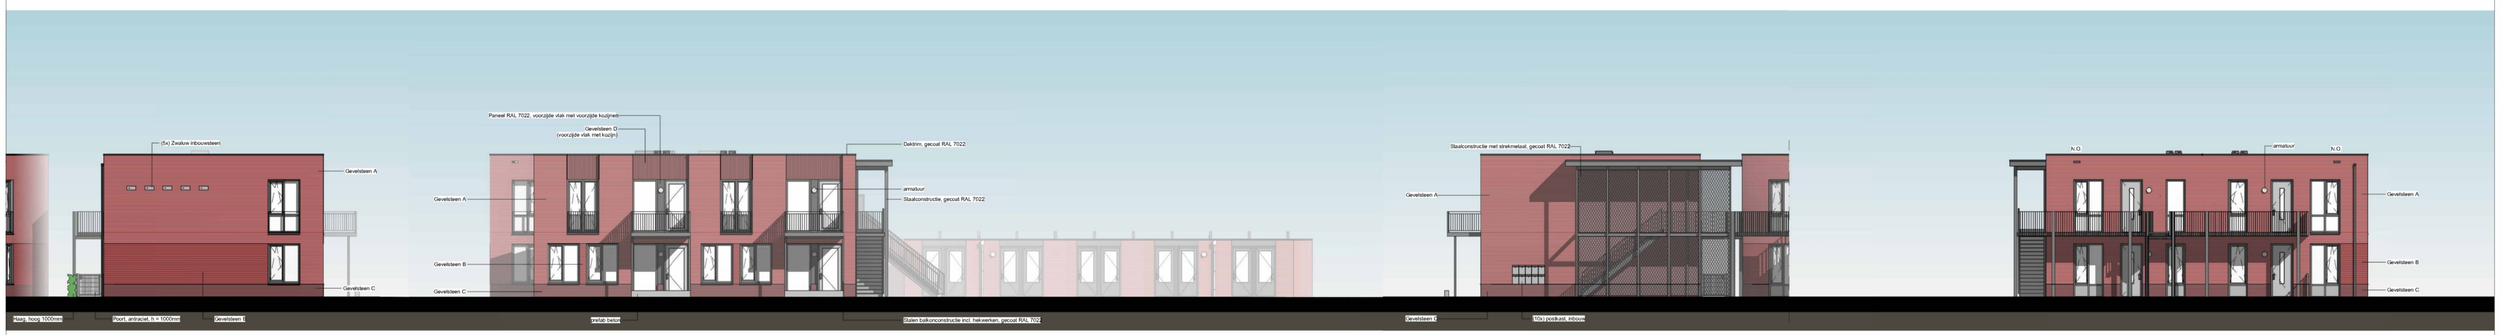


Zijgevel links Blok II
schaal 1 : 100

Voorgevel Blok II - Broekelingstraat
schaal 1 : 100

Zijgevel rechts Blok II
schaal 1 : 100

Achtergevel Blok II
schaal 1 : 100

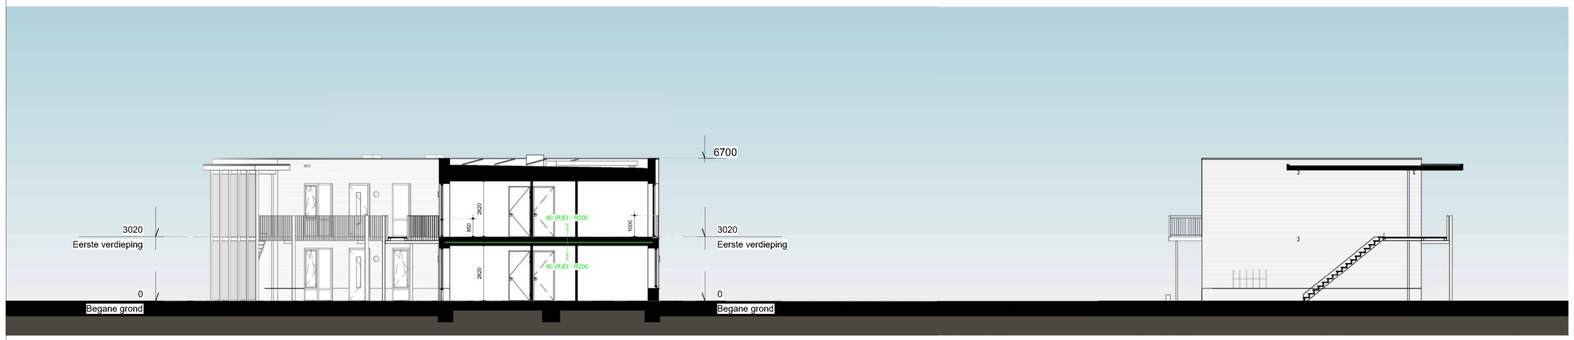


Doorsnede A - A
schaal 1 : 100

Doorsnede B - B
schaal 1 : 100

Renvooi gevels
schaal 1 : 100

- Gevelsteen code A
  Handvormsteen w.f., fabr. Engels - koper rood bont (rood genuanceerd) - willekeurig verband
- Gevelsteen code B
  Handvormsteen w.f., fabr. Engels - koper rood bont (rood genuanceerd) - 'om en om' 1 laag 15mm teruggliggend
- Gevelsteen code C
  Handvormsteen w.f., fabr. Engels - blauwpaars antiek (bruin/rood genuanceerd) - willekeurig verband
- Gevelsteen code D (steenstrips op gevelisolatie, conform details)
  Handvormsteen w.f., fabr. Engels - Blauwpaars antiek (bruin/rood genuanceerd) - verticaal klezorenverband
- N.O. — Noodoverstort, aantallen + dimensies vlgs. opgaaf constructeur
  Voorzijde overstort 50mm 'uit gevel'
- 60 — Brandscheiding met een weerstand tegen branddoorslag van tenminste 60 minuten conform NEN6069 beschouwd vanaf zijde met kruis.
- Ra / R200 — Scheiding met een weerstand tegen rookdoorgang conform NEN6075 beschouwd vanaf zijde met kruis (Ra/R200).
- Dilatatie gevelmetselwerk 5mm (vrij van cementbaarden) - Alle overige dilataties vlgs. opgaaf steenleverancier

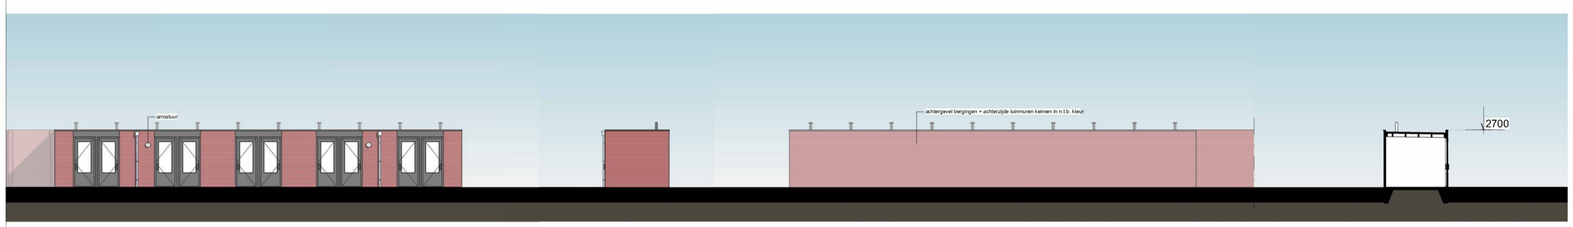

Voorgevel bergingen
schaal 1 : 100

Zijgevel bergingen
schaal 1 : 100

Achtergevel bergingen
schaal 1 : 100

Doorsnede C - C
schaal 1 : 100

COMPEN ARCHITECTEN
info@compen.nl www.compen.nl
Aalsterweg 65 5615 DB Eindhoven tel: 040-2117341

Opdrachtgever:
WoCom
Witvrouwenberg 2
5711 CN Someren

Project:
Herontwikkeling Bosscheweg - Broekelingstraat
te Aarle - Rixtel

Projectnummer:
20.386

Onderdeel:
Gevelaanzichten & doorsneden

Schaal:
1 : 100

Datum:
08-02-2024

Datum gewijzigd:

Getekend:
rg

Tekeningnummer:
DO-3