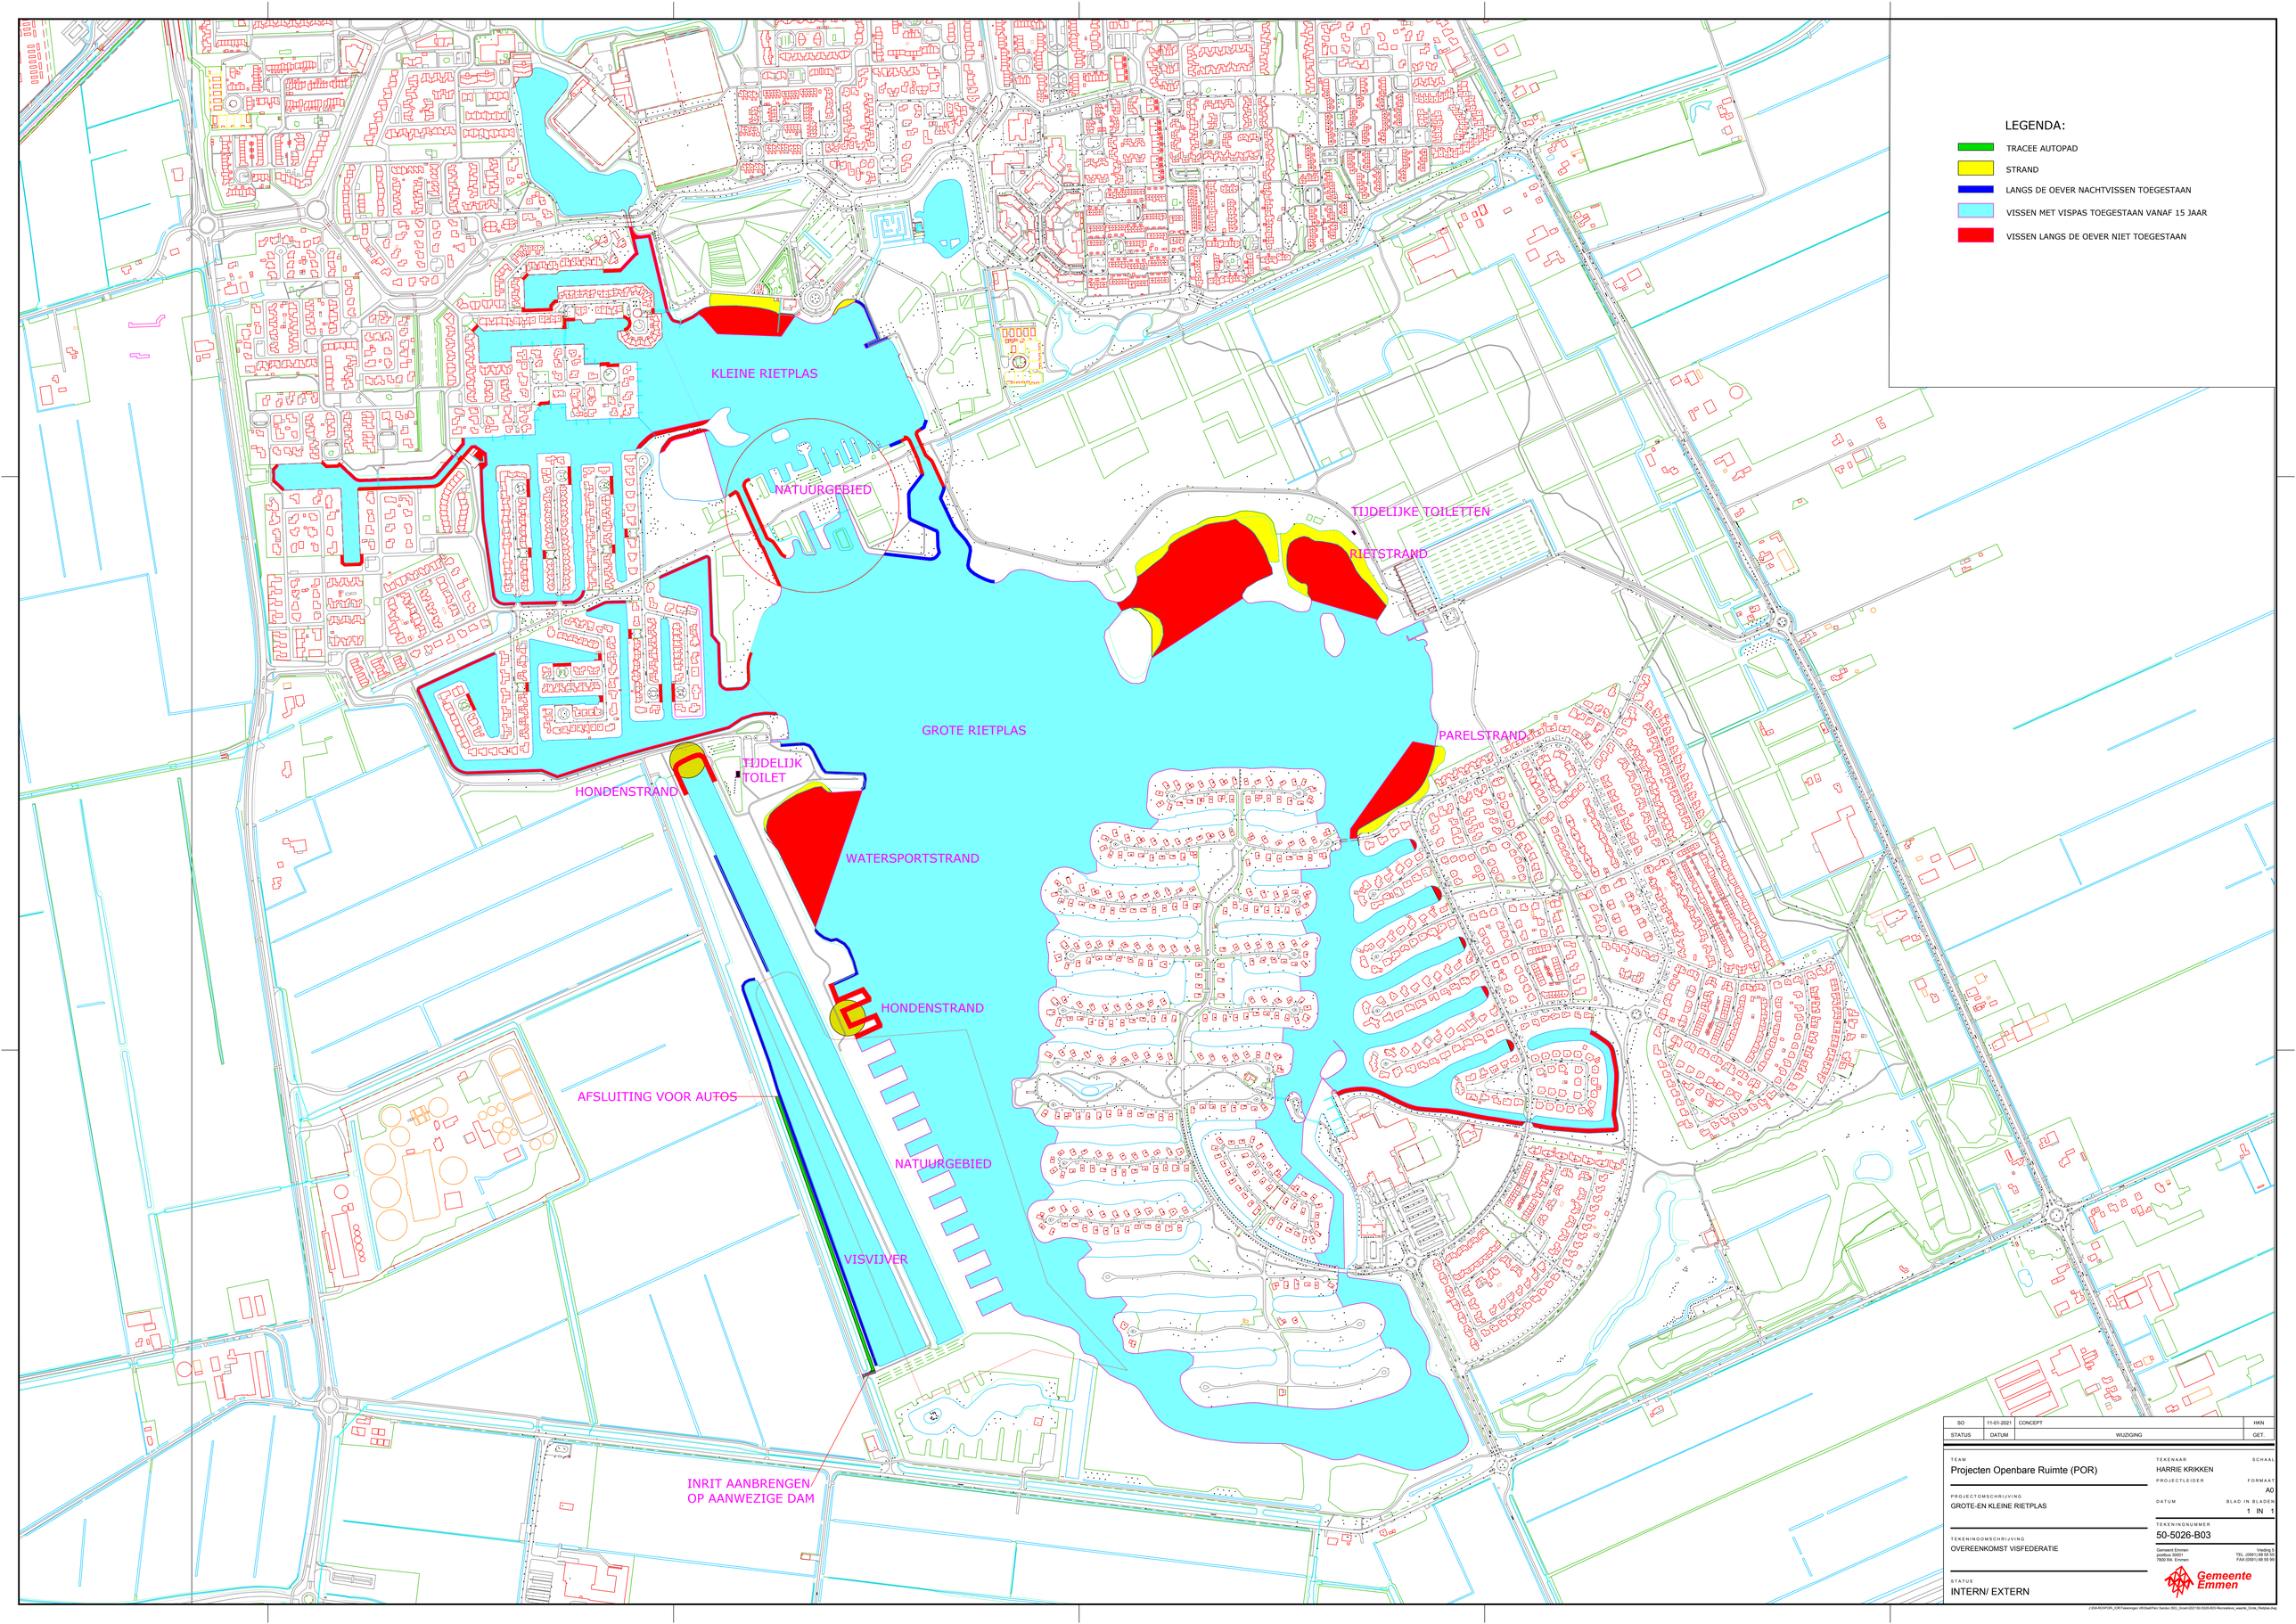

STATUS	DATUM	WIJZIGING	GET.
SO	11-01-2021	CONCEPT	HKN

TEAM
Projecten Openbare Ruimte (POR)

PROJECTOMSCHRIJVING
GROTE-EN KLEINE RIETPLAS

TEKENINGOMSCHRIJVING
OVEREENKOMST VISFEDERATIE

STATUS
INTERN/ EXTERN

TEKENAAR
HARRIE KRIKKEN

PROJECTLEIDER

DATUM

SCHAAL

FORMAAT
A0

BLAD IN BLADEN
1 IN 1

TEKENINGNUMMER
50-5026-B03

Gemeent Emmen
postbus 30001
7800 RA Emmen
Veeling 5
TEL. (0591) 68 55 55
FAX (0591) 68 55 99

Gemeente Emmen

J:\EM-RO\POR_POR\Tekeningen VR\Stadt\Plan Sandur 2021_Groen\2021\50-5026-B03-Recreatieve_waarde_Grote_Rietplas.dwg