Situatie

Schaal 1:500
Gemeente Texel
Gedeelte - De Cocksdorp
Sectie - A
Nummer - 5922

Postweg 145a
1795JM
De Cocksdorp

N

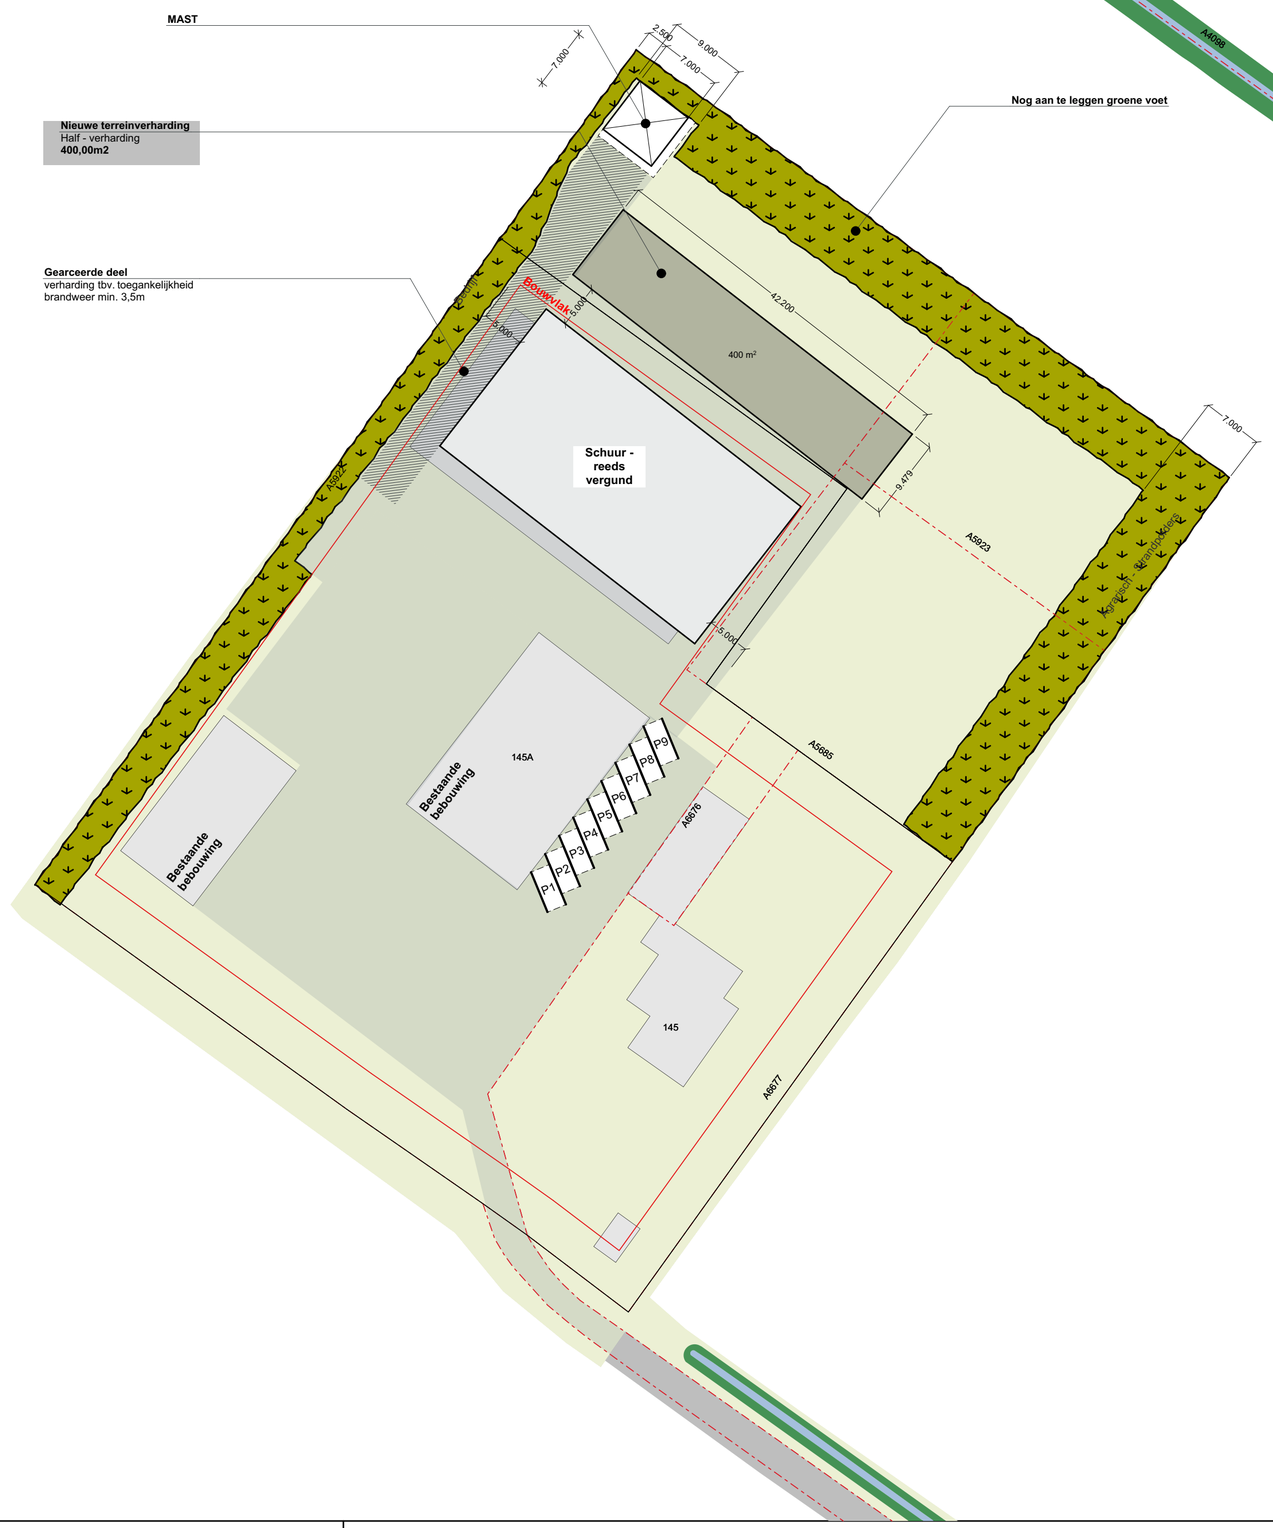

NIEUW

- Nog aan te leggen groene voet- boomsingel 7m tenzij anders aangegeven
- Half verharding

BESTAAND

- Verhard terrein
- Onbegroeid terrein
- Bebouwing
- Slootkant
- Sloot - oppervlakte water

Architectenburo VEEGER

DO

Project: **- Postweg 145** - Terrein verharding tbv. antenne	Opdrachtgever:	Werk: **2484**
Onderdeel: **Situatie** Situatie	Datum **17-09-2025** Getekend **BB** Schaal **1:500** Formaat **A2**	Tekening: **S01**

www.veegertexel.nl • info@veegertexel.nl • 0222-314037 • Kogerstraat 43 • 1791 EP Den Burg • Kvk 57351570

© *Deze tekening mag zonder onze schriftelijke toestemming niet worden gekopieerd, gereproduceerd, aan derden ter inzage gegeven of voor namaak tbv. derden worden gebruikt*