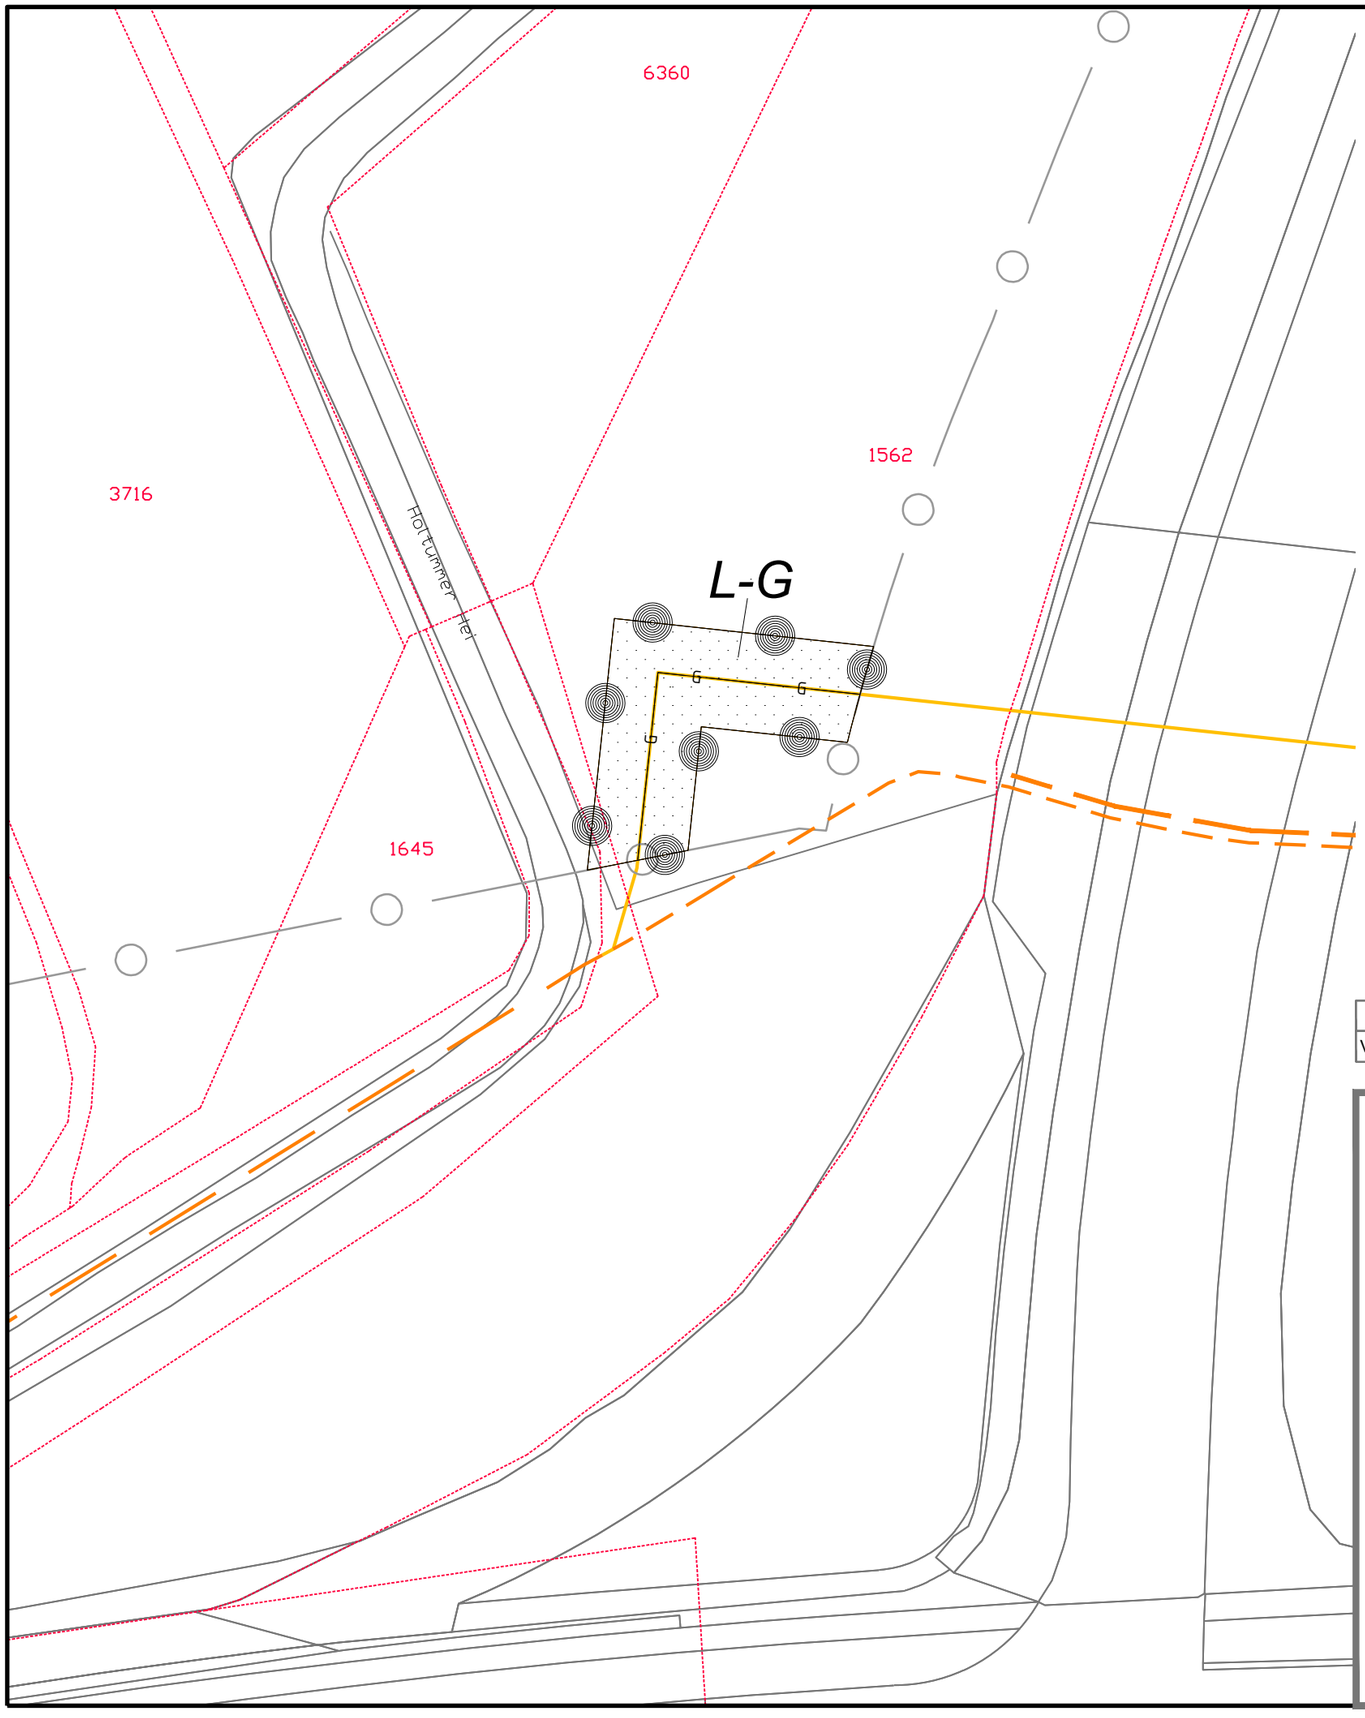


LEGENDA

Plangebied

grens plangebied

Dubbelbestemmingen

L-G — Leiding - Gas

Figuren

G G — hartlijn leiding - gas

N

Versie	Datum	Omschrijving	Opsteller	Par.	Verificatie	Par.	Validatie	Par.
0	21-07-2020		JLE	–	BZ	–	BZ	–

Verlegging gasleiding afrit A2 Born

Onderdeel
Verbeelding

NL.IMRO.1883.BPGasleidingA2Born-VA01

Opdrachtgever
NV Nederlandse Gasunie

Fase
Vastgesteld

Projectnummer
GTS577-0001

Formaat
A3

Tekeningnummer
2020-1530

Schaal
1: 500

Behorende bij doc. nr.

m 10 20 30 40 50

Herten
Schoolstraat 8, 6049 BN Herten
Postbus 14, 6040 AA Roermond

's-Hertogenbosch
Hambakenwetering 5-J, 5231 DD 's-Hertogenbosch
Postbus 2309, 5202 CH 's-Hertogenbosch

088 - 3366333
info@kragten.nl
www.kragten.nl

kragten

P:\prj\100\GTS\577\2_Werk\Advies\Bestemmingsplan\1_Verbeelding\3_Plotfile\2020-1530 Verbeelding.dwg