

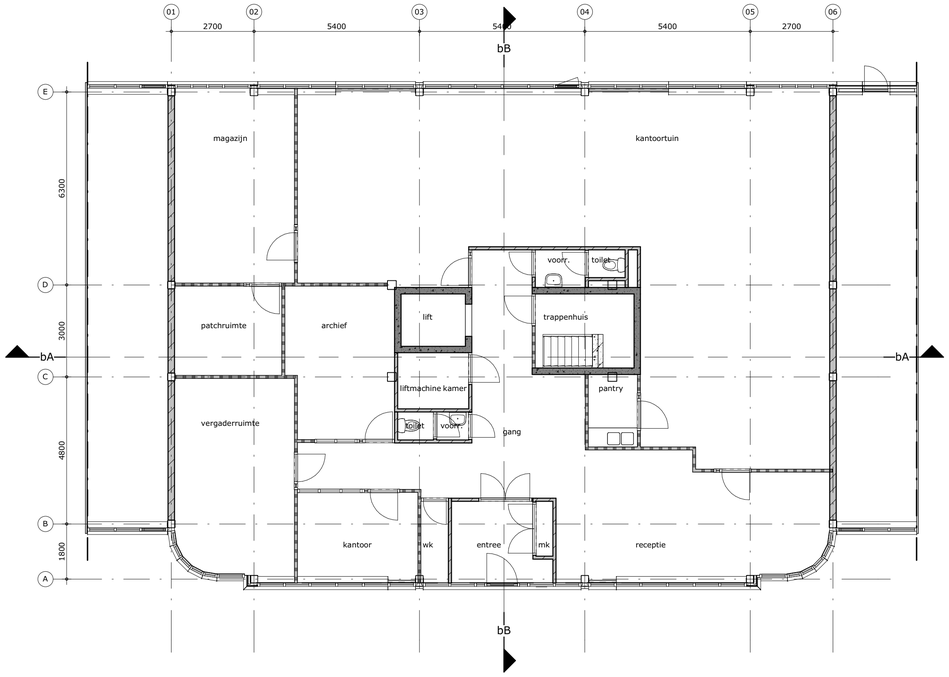



begane grond

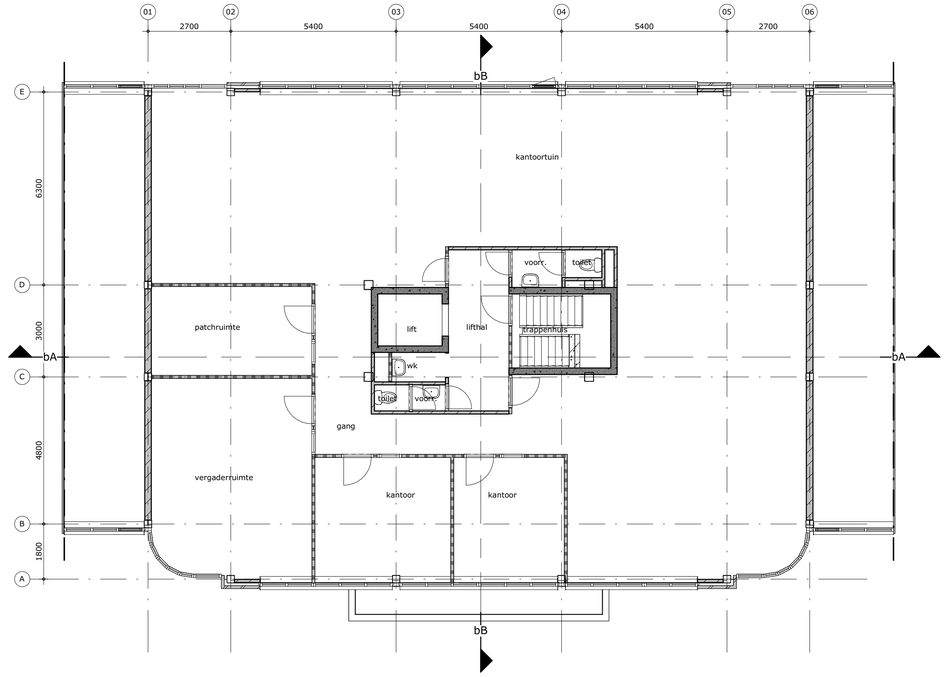

eerste verdieping

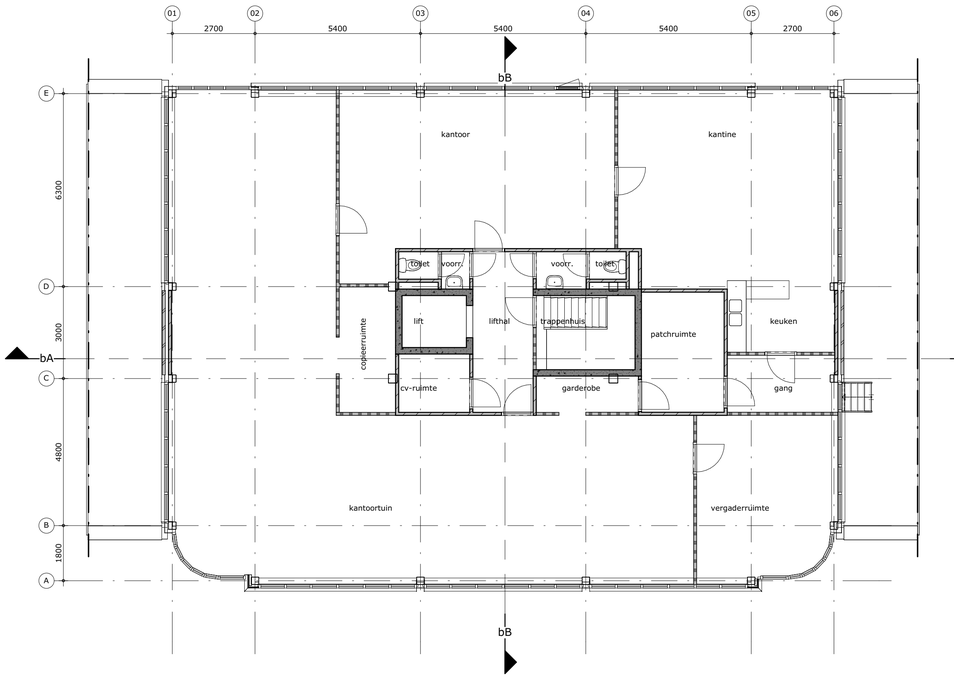

tweede verdieping

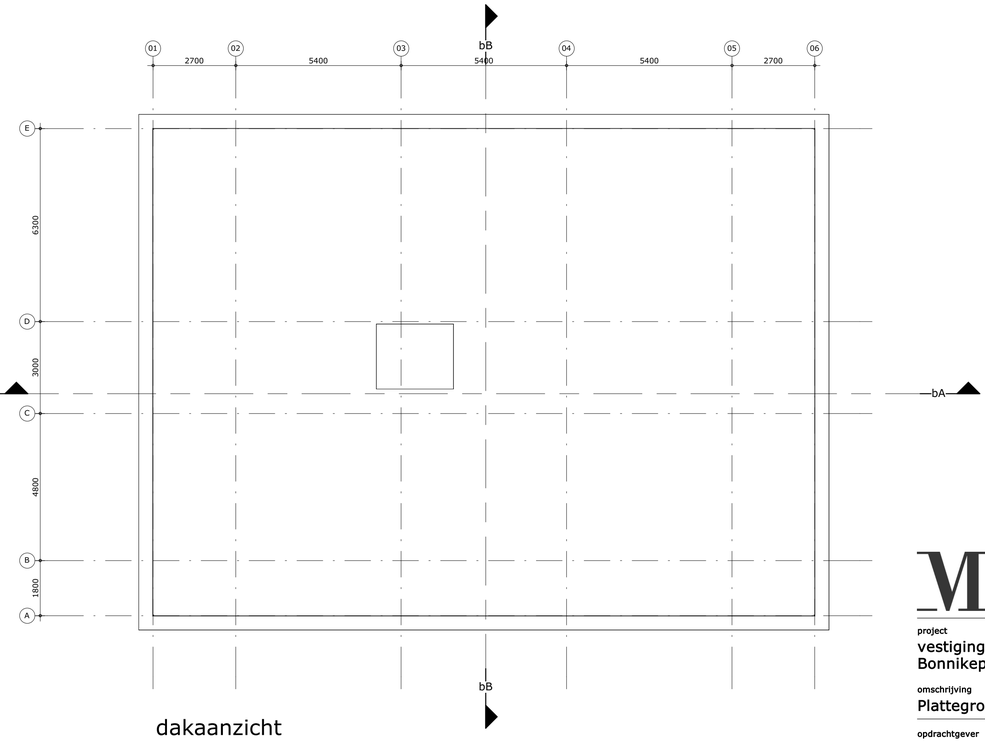

dakaanzicht


Van Manen

project
vestiging tandartspraktijk Noordwijk
Bonnikeplein 18-22 te Noordwijk


omschrijving
Plattegronden bestaand

opdrachtgever	**schaal** 1:100	**gewijzigd**	**projectnummer** 6505_00
formaat A1	**status** Omgevingsvergunning		**tekeningnummer** B0100
getekend sm	**datum** 13-01-2025		


Bezoekadres Gooweg 17 (2201 AX) Noordwijk | **Telefoon** (071) 36 17 200 | **E-mail** info@van-manen.com | **Website** www.van-manen.com

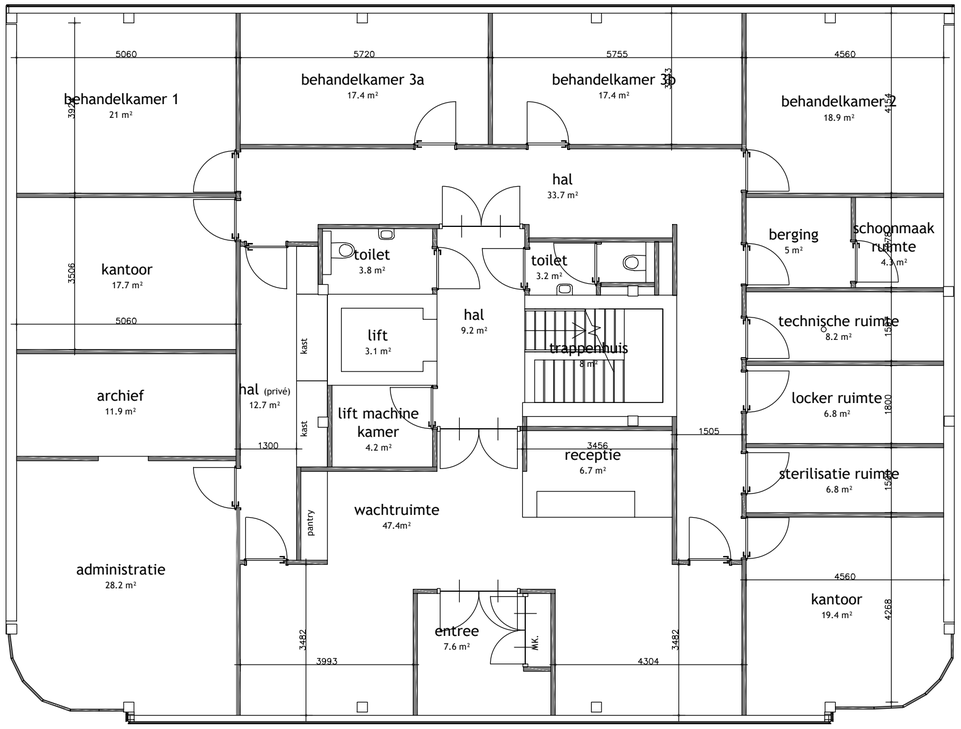

Begane grond BVO = 333 m2

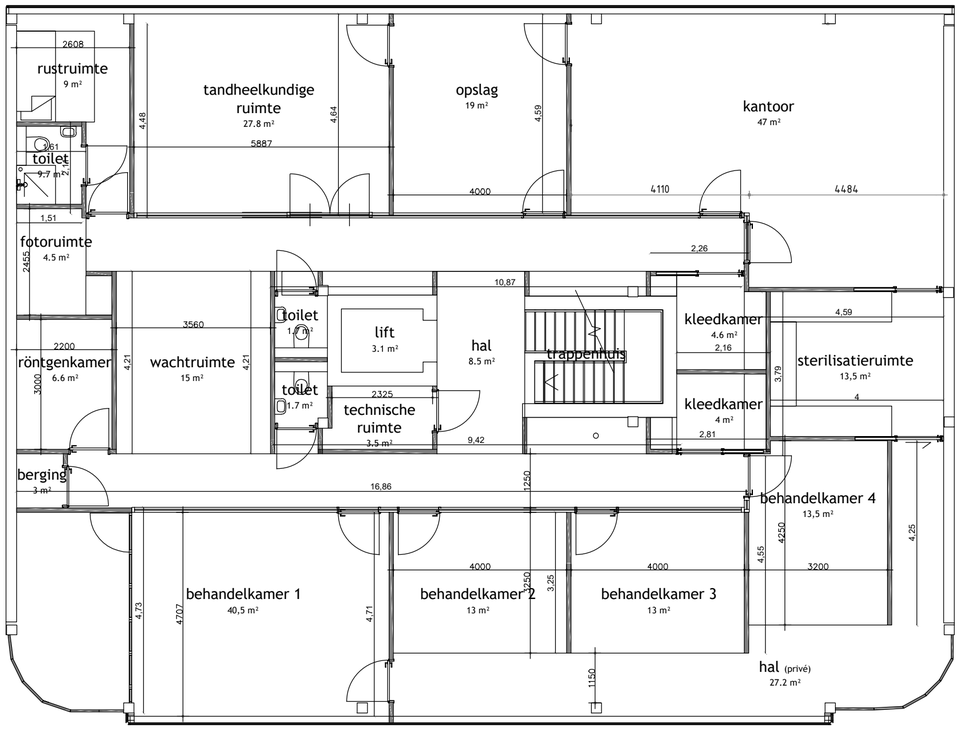

Eerste verdieping BVO = 333 m2

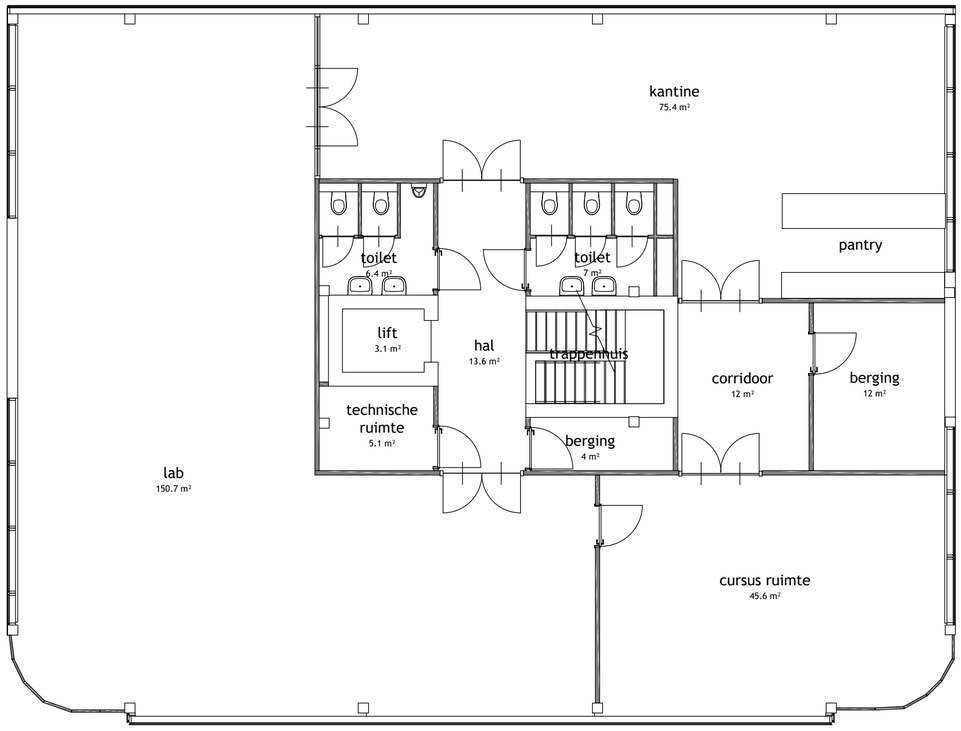

Tweede verdieping BVO = 332 m2

Project:	Onderdeel:	Opdrachtgever:	Formaat:	Getekend:	Gewijzigd:	Projectnummer:	Versie:	
Bonnikeplein	Plattegronden nieuwe situatie		A2		A B C D E F	24151	1	
			Schaal: 1:100	Proj. verantw. WK		Bladnummer: NT-001	Status:	
			Datum: 10-09-2025	Behoort bij:				

VAN REISEN
BOUWMANAGEMENT & ADVIES
Postbus 97
2200 AB Noordwijk
Tel. 071 - 3623770
info@vanreisen.nl
www.vanreisen.nl
K.v.K. Leiden 28085041



Project:	**Onderdeel:**	**Opdrachtgever:**	**Formaat:**	**Gewijzigd:**	**Projectnummer:**	**Versie:**	
Bonnikeplein Bonnikeplein 2201 XA NOORDWIJK	Indeling parkeervakken Bestaande & Nieuwe Situatie 6 Parkeervakken		A3	A B C D E F	24151	1	
Behoort bij:			**Schaal:** 1:200 **Datum:** 10-09-2025		**Bladnummer:** PBS-01 **Proj. verantw.** William Kraan	**Status:** **Getekend:** William Kraan	

VAN REISEN
BOUWMANAGEMENT & ADVIES
Postbus 97
2200 AB Noordwijk
Tel. 071 - 3623770
info@vanreisen.nl
www.vanreisen.nl
K.v.K. Leiden 28085041