



VOORAANZICHT - AS A




RECHTER ZIJAANZICHT - AS 5



RECHTER ZIJAANZICHT - AS Y2



ACHTERAANZICHT - AS E

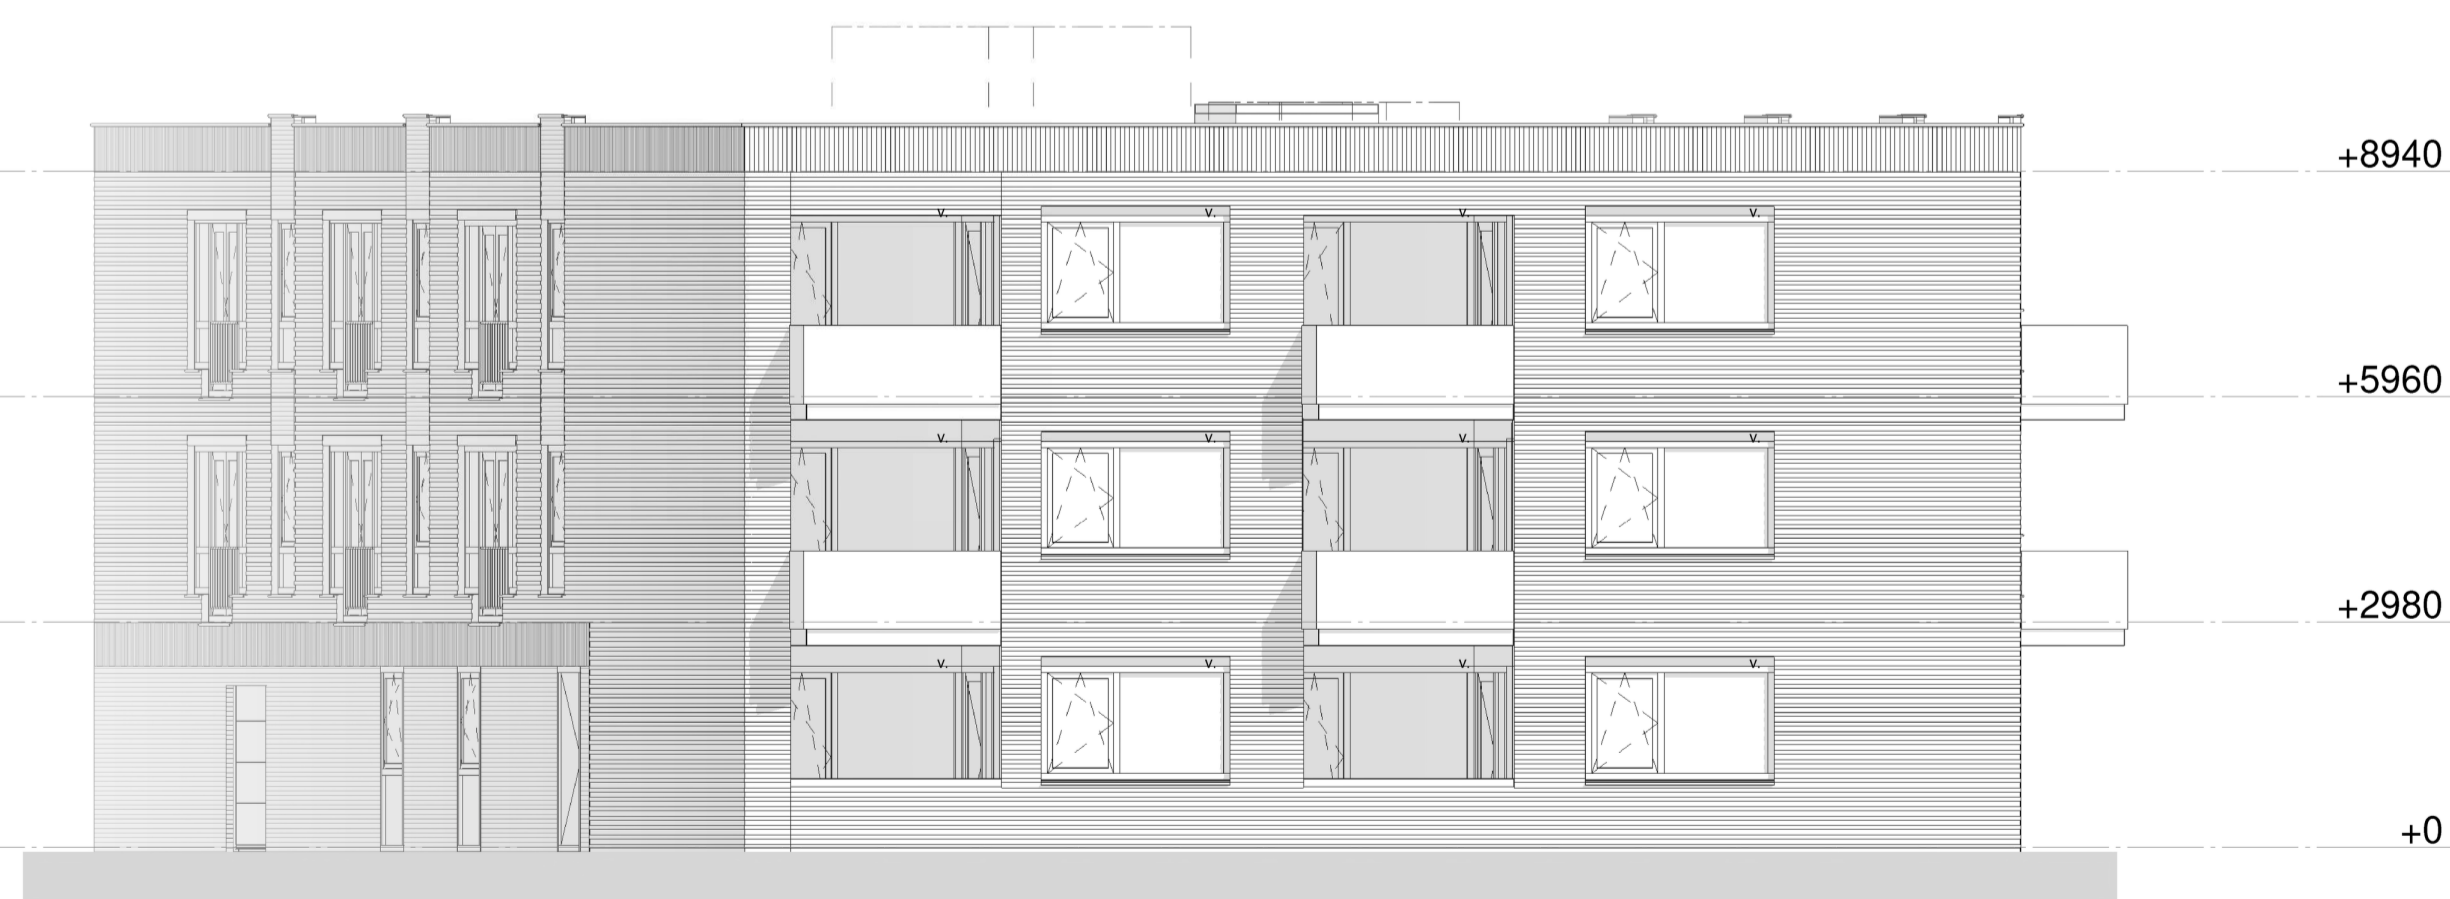

LINKER ZIJAANZICHT - AS Y1



VOORAANZICHT - AS X1

Materialen en kleuren		
Gewel	Metselwerk begane grond halfsteensverband	Handvorm waalformaat bruin-rood
	Metselwerk verdiepingen halfsteensverband	Handvorm waalformaat bruin-rood genueoord
	Metselwerk halfsteensverband riel	Handvorm waalformaat bruin-rood genueoord
	Metselwerk halfsteensverband staand	Handvorm waalformaat bruin-rood
Voegwerk		grijs
Gewelopeningen	Kunststof kozijnen	RAL 7016 Antracietgrijs
	Draaiende delen	RAL 7016 Antracietgrijs
Doornalbeveiliging	Spijlenwerk	zwart
Waterlagen	Aluminium waterslag	RAL 7016 Antracietgrijs
Omkastingszwenking	Aluminium	RAL 7016 Antracietgrijs
Balkons	Prefab beton	Natuur
Balkustraden	Stalen balustrade met glasvulling	RAL 9006 Licht aluminium
Dakrand	Aluminium dakrim met kraal	RAL 7016 Antracietgrijs
v.	ventilatieoster	



HET ARCHITECTENBUREAU
 Versprekkan 72A
 Postbus 391
 2070 AH Haarlem
 Tel (0714) 62 21 02
 E-mail het@hetarchitecten.nl
 Website www.hetarchitecten.nl



OPDRACHTGEVER
 EDRIEKA & O.Z.B.

PROJECT
 ZUYTBRUGGE - LOCATIE D.J.T.
 TE NAALDWIJK

DATA
 05-03-2020
 22-03-2020
 31-03-2020
 07-05-2020

TEKENING
 FASE: DEFINITIEF ONTWERP
 SCH: 1:100
 TEK: GEVELAANZICHTEN

BLAD: DO-200

PROJECTNUMMER
1 8 1 0