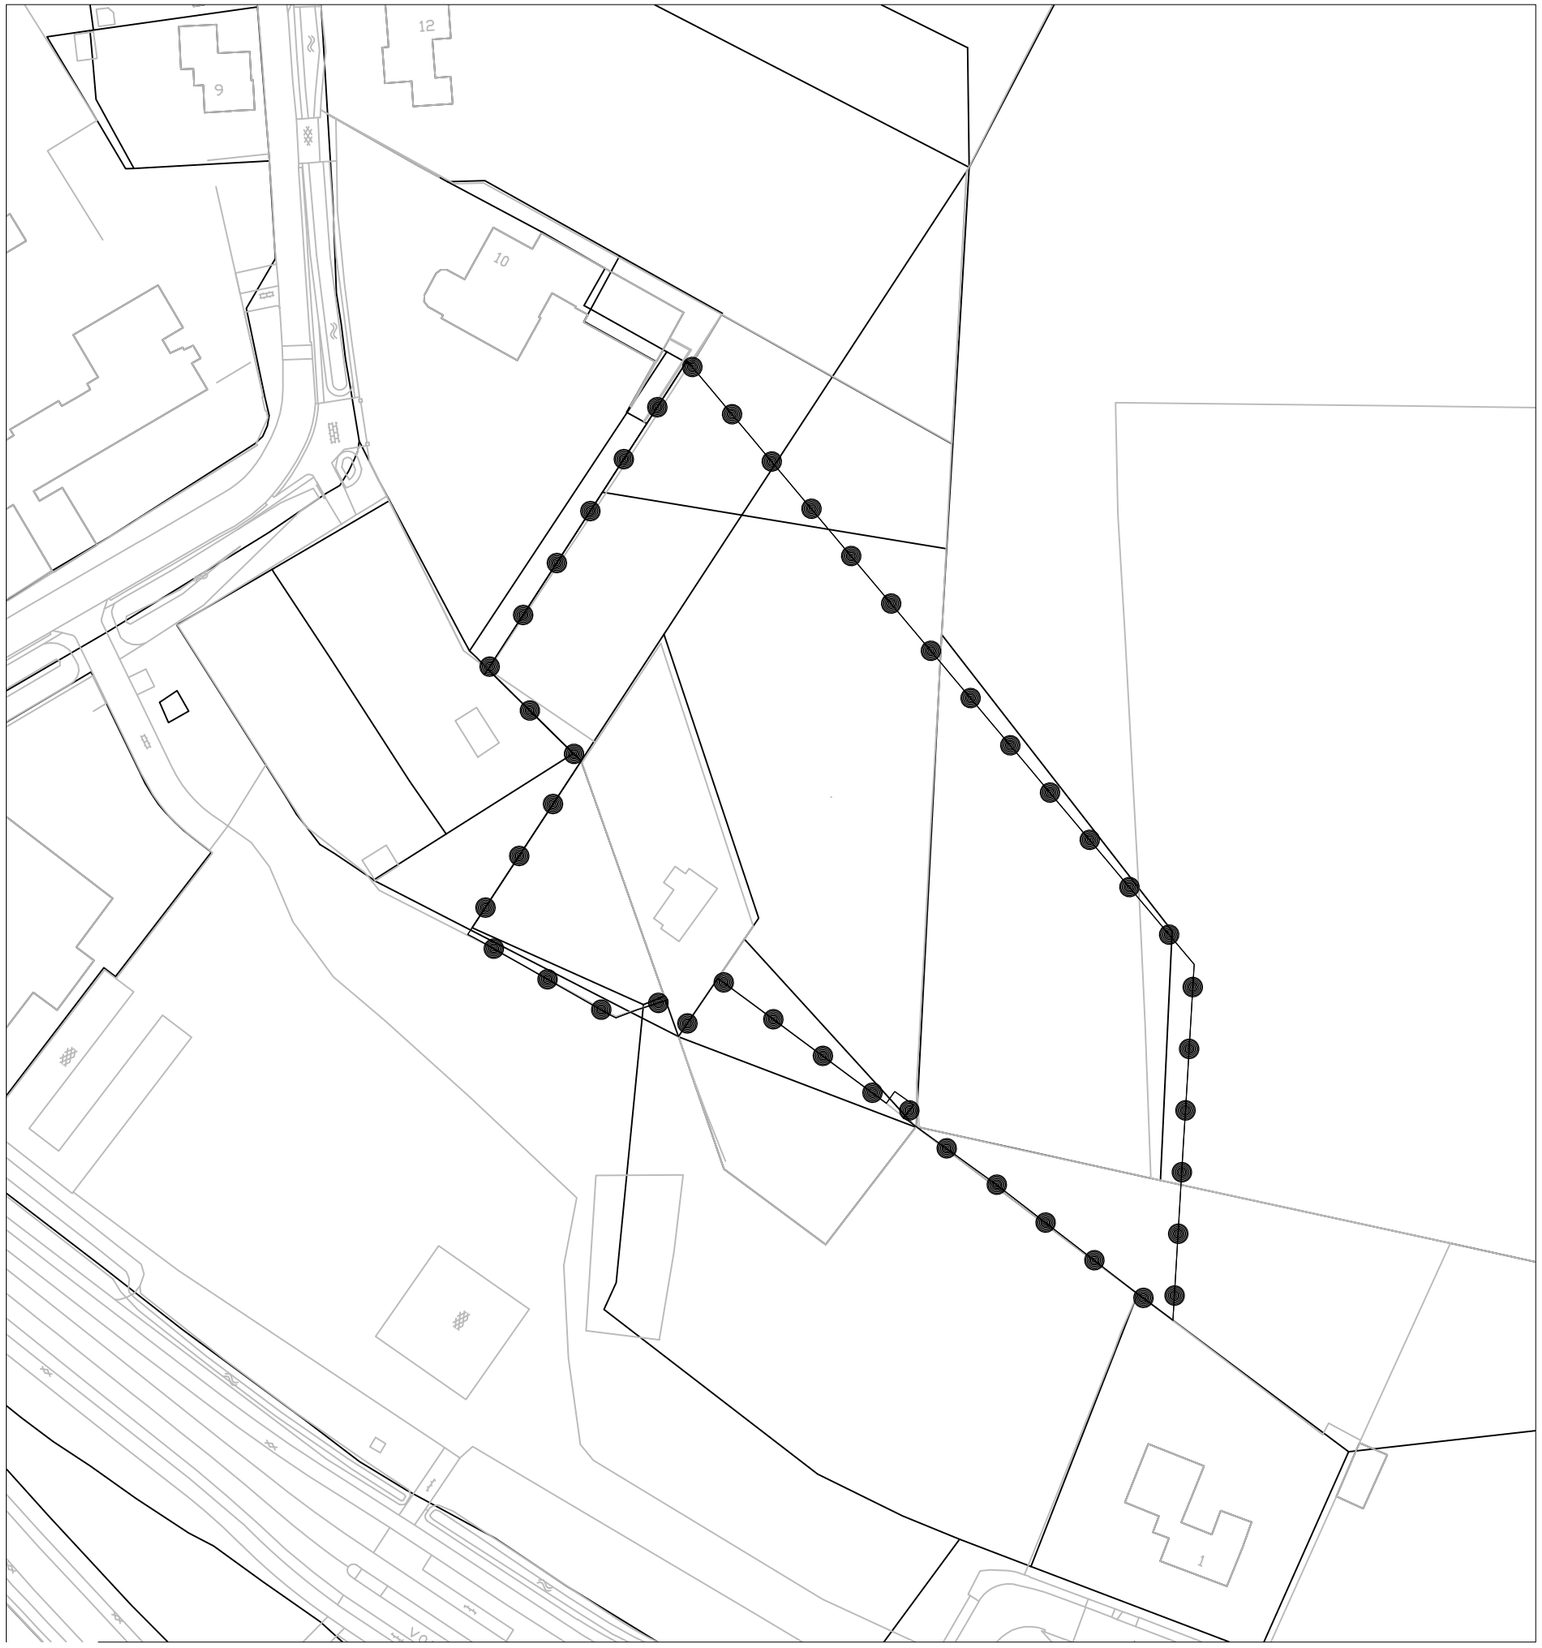


Legenda

Voorbereidingsbesluit Ontwikkeling Asdonck 2024

FORMAAT A3
TEKENAAR RvdB
PROJECTNUMMER W-24028

GEMEENTE BEUNINGEN

TAM - Voorbereidingsbesluit Ontwikkeling Asdonck 2024

PLANSTATUS
vastgesteld

verbeelding

PLANNUMMER	SCHAAL	DATUM
NL.IMRO.0209.VBAsdonck24-vadf	1:1000	05-09-2024

Schoenaker 10 - 6641 SZ Beuningen
telefoon: 024 - 675 23 56
info@burowaalbrug.nl
www.burowaalbrug.nl