


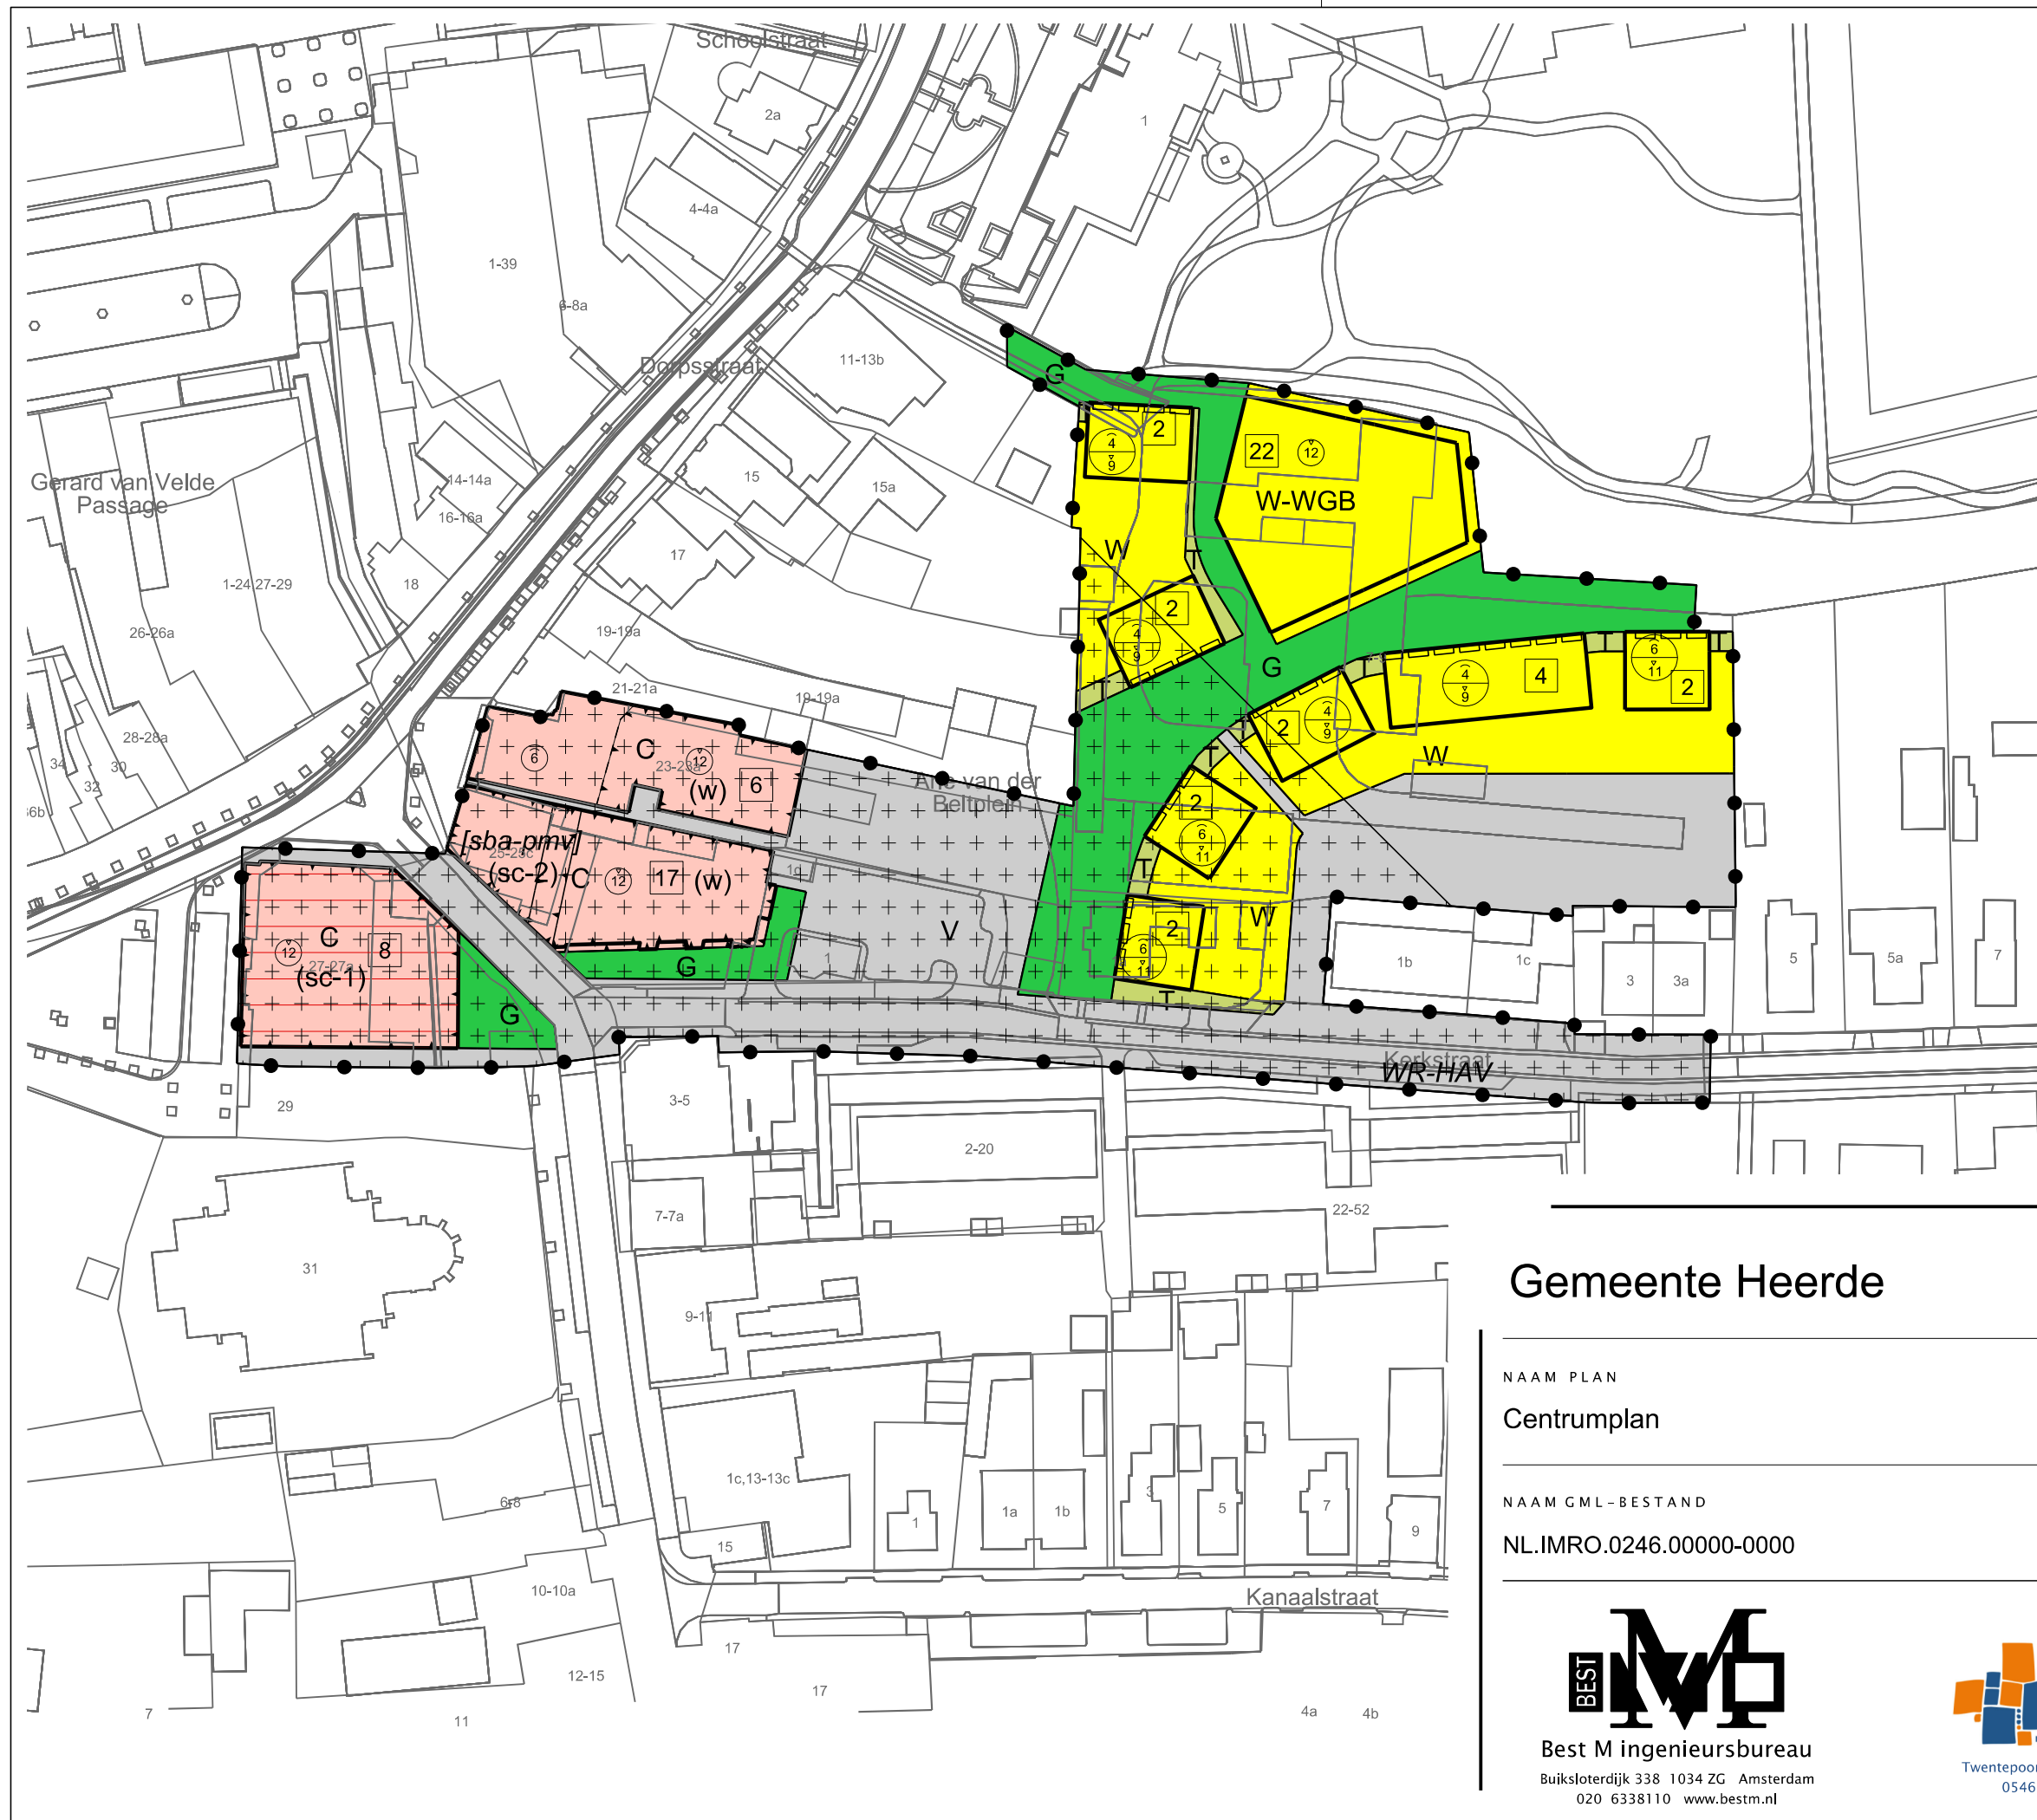

LEGENDA

Plangebied

Plangrens

Bestemmingen

C Centrum

G Groen

T Tuin

V Verkeer

W Wonen

W-WGB Wonen - Woongebouw

Dubbelbestemmingen

Waarde - Hoge archeologische verwachting

Gebiedsaanduidingen

wetgevingzone - afwijkingsgebied

Functionaanduidingen

(w) wonen

(sc-1) specifieke vorm van centrum - 1

(sc-2) specifieke vorm van centrum - 2

Bouwvlak

bouwvlak

Bouwaanduidingen

[sba-pmv] specifieke bouwaanduiding - peilmeetvlak

Maatvoering

22 maximum aantal wooneenheden

12 maximum bouwhoogte (m)

8 maximum goothoogte (m)

7 maximum goothoogte (m), maximum bouwhoogte (m)

Figuren

gevellijn

Verklaring

Ondergrond

Gemeente Heerde

NAAM PLAN

Centrumplan

NAAM GML-BESTAND

NL.IMRO.0246.00000-0000

DATUM

11-4-2023

BLAD VAN BLADEN

1 VAN 1

FORMAAT

A3

TEKENAAR

MvL

SCHAAL

1 :1000

Best M ingenieursbureau
Buiksloterdijk 338 1034 ZG Amsterdam
020 6338110 www.bestm.nl

ruimtelijke plannen en advies
Twentepoort Oost 16A 7609 RG Almelo
0546 454466 www.bjz.nu