


gevelmaterialen


- Eternit vlakke lei type Alterna in trapdekking - antraciet kleurig
- Schaduwvoeg gezet metaal blank - geanodiseerd aluminium
- Eternit vlakke lei type Alterna in trapdekking antraciet kleurig
- Klimplanten n.t.b. op rvs draden in kader van blank metalen hoeklijnen
- achtergevel van Equitone Linea gevelplaat (verticaal, blind bevestigd, bruingrijs)
- Aluminium kozijnen/puilen naturel geanodiseerd

terreininrichting

- Zo situatietekening AO-N101
- Graskelen: achterste deel bevoorradingspad en rijbaan naast winkel
- Beton-asfalt (gestabiliseerd asfalt): rijbanen en deel bevoorradingspad zoals aangegeven op situatietekening.
- Klinkers: parkeerplaatsen kanten in een gebakken klinker met een geavanceerde warm-bruin aardkleur.
- Kunststeen: -entreegebied voor de winkel inclusief looppad over parkeerterrein in antraciet kleurige siertegel zonder facetrand (Dud Holland van fabr. Schellevis)
- Bloemenperk: kop parkeervakken en strook naast winkel (onderhoudsarme, bloeiende planten zoals het concept 'Zorgeloos groen' van landschapsburo Ruys)
- Buikenhaag: erfafscheiding parkeerterrein en kop parkeervakken zoals aangegeven op situatietekening
- Geluidscherm met klimplanten: erfafscheiding bevoorradingspad
- Terrainverlichting Philips Luma1+ o.g. met 6m hoge mast in kleur verlichtingsarmatuur
- Paaltjes (antracramkraakl) geborsteld rvs; bijv. Falco afzetpaal
- Aanrijvoorziening expeditiegevel: ronde buis (ca. Ø 200-250mm), bijv.
- Falco geleidebuis Ø 219 mm

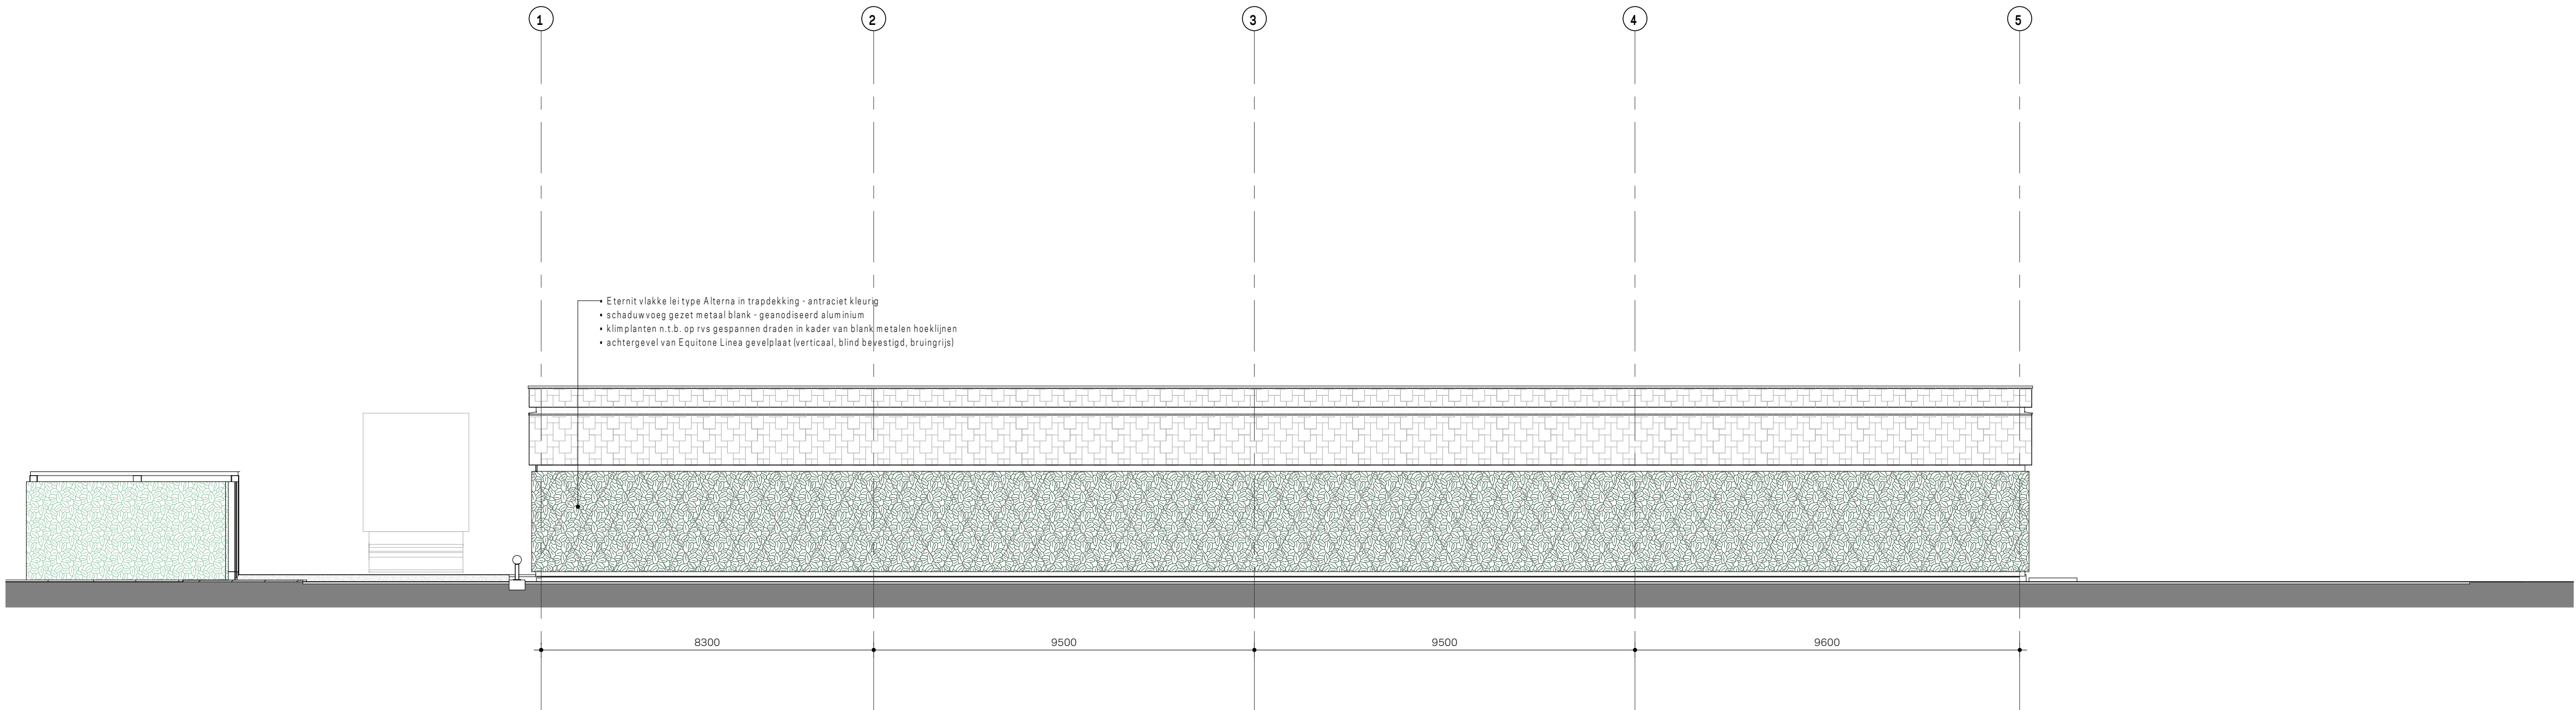

Achtergevel

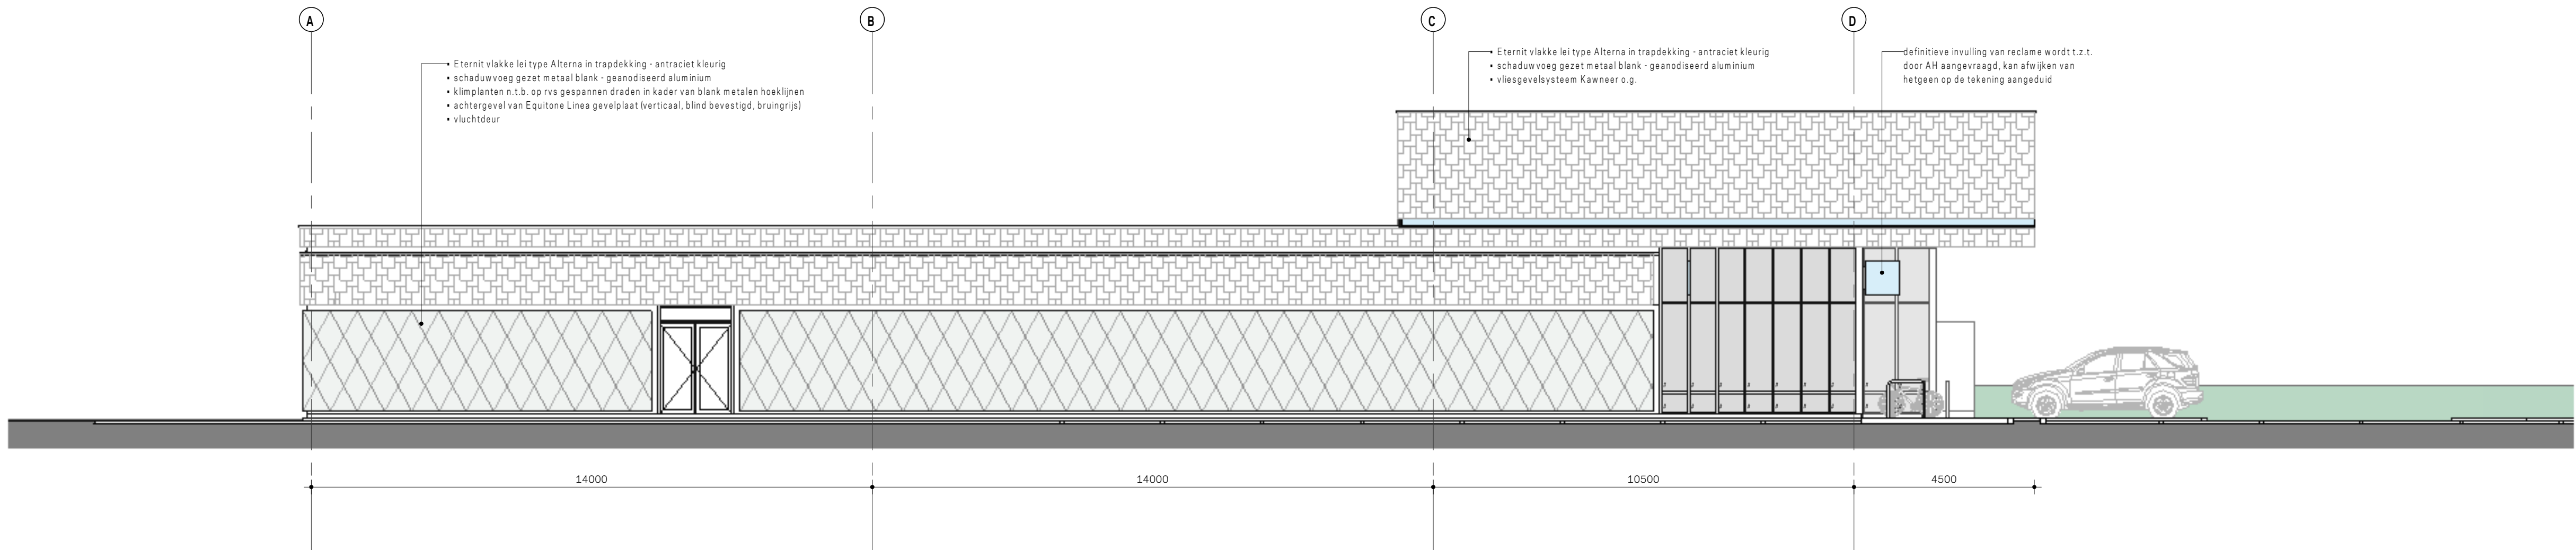

Linkerzijgevel

B 23-12-2020 opm. definitief AO verwerkt
A 17-12-2020 opm. concept AO verwerkt
datum 26-10-2020

AO-N301 achter en linkerzijgevel

opdrachtgever
Huiset Albert Heijn B.V.

project:
AH Nibbixwoud

werk.nr. 1819.01

fase AO
schaal 1:100

A1

i.s.m.

DEFINITIEF

BIM&BEYOND

