
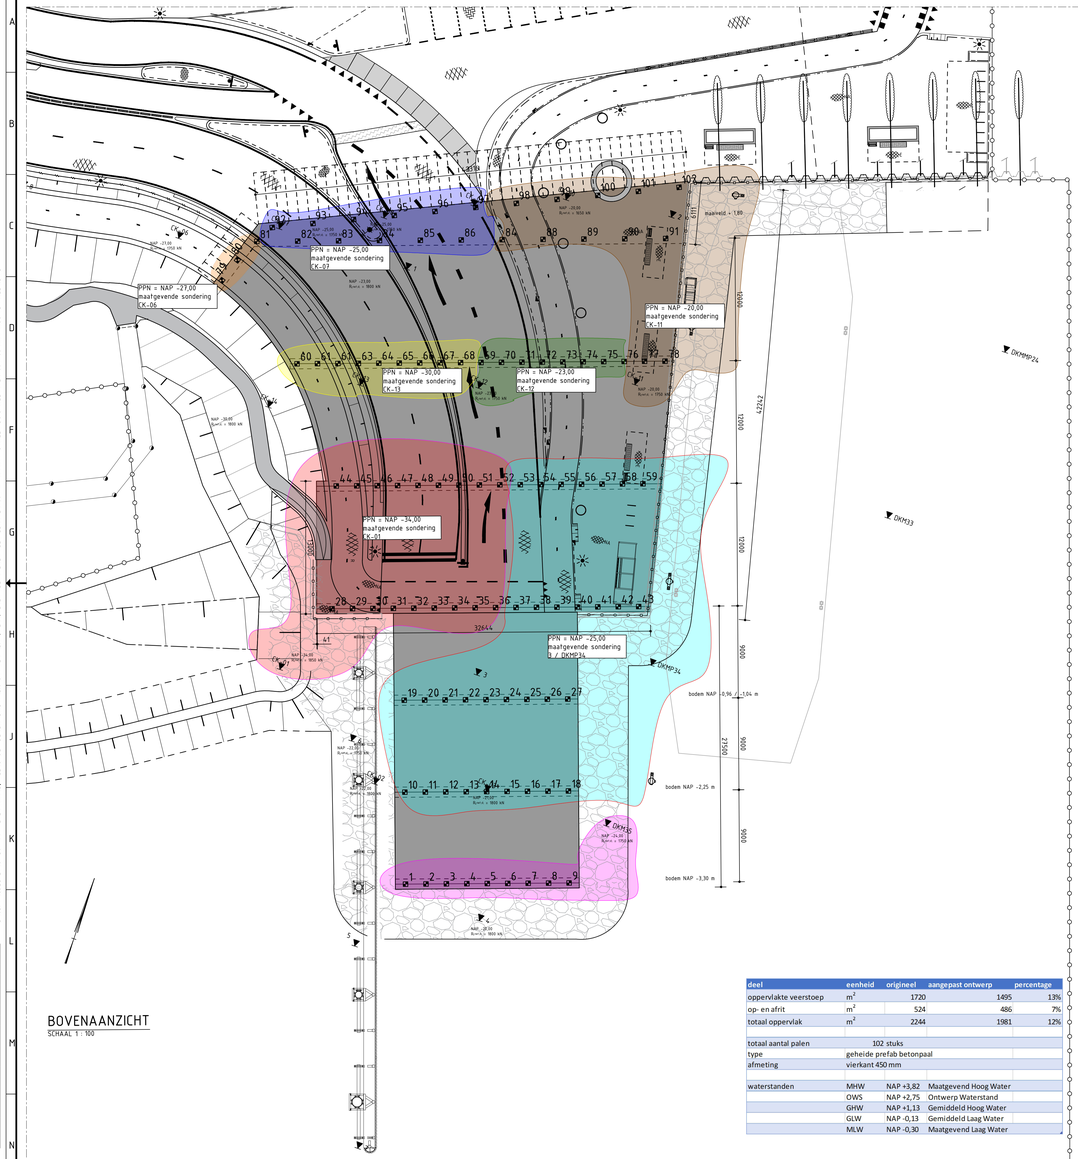


BOVENAANZICHT
SCHAAL 1 : 100

deel	eenheid	origineel	aangepast ontwerp	percentage
oppervlakte veerstoep	m^2	1720	1495	13%
op- en afrit	m^2	524	486	7%
totaal oppervlak	m^2	2244	1981	12%
totaal aantal palen		102 stuks		
type	geheide prefab betonpaal			
afmeting	vierkant 450 mm			
waterstanden	MHW	NAP +3,82	Maatgevend Hoog Water	
	OWS	NAP +2,75	Ontwerp Waterstand	
	GHW	NAP +1,13	Gemiddeld Hoog Water	
	GLW	NAP -0,13	Gemiddeld Laag Water	
	MLW	NAP -0,30	Maatgevend Laag Water	

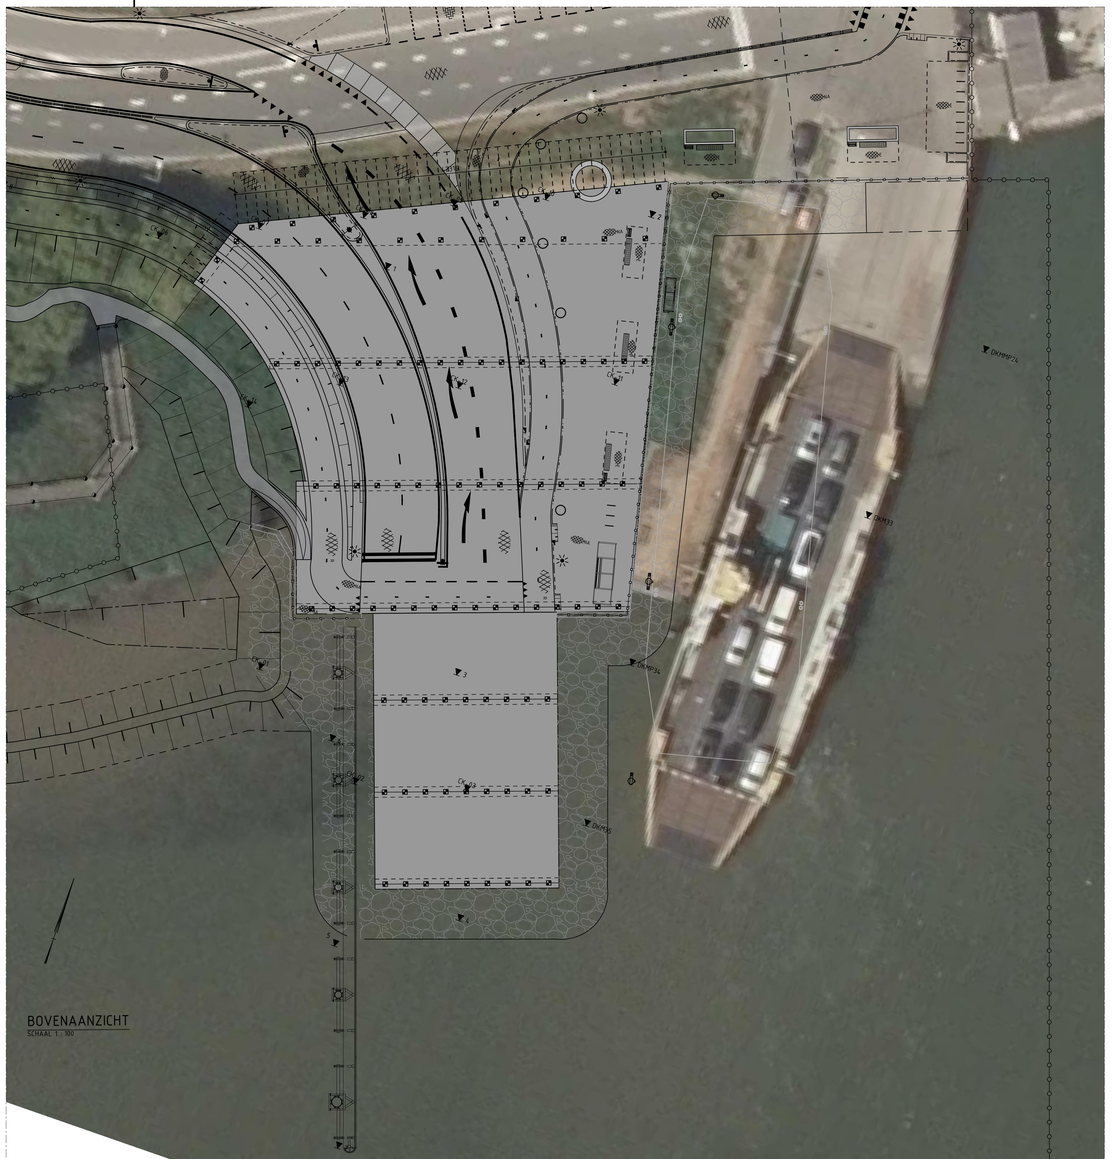

BOVENAANZICHT
SCHAAL 1 : 100

REV.	DATUM	WIJZIGING	STATUS	TEK.	CONTR.	VRIJG.
01	27-10-2025	Eerste uitgave	-	ANA	ANA	MKO

OPDRACHTGEVER
Gemeente Krimpenerwaard
gemeente Krimpenerwaard

AANNEMER
Gebr. De Koning
DE KONING
Postbus 98
3350 AB Papendrecht
Industrieweg 14
Telefoon 078-6442600
e-mail: info@gebrdekoning.nl

PROJECT
Veerstoep Bergambacht

ONDERWERP

DOCUMENTNR 6.775.01-TEK-004 | FASE VO | FORMAAT A1 | BLAD 1

DOCUMENTTYPE TEKENING | PROJECTNR 6.775.01 | TEKENINGNR. TEK-004

CONTRACTNR. | SCHAAL 1:100

G:\03. PROJECTEN\6775\01 KRIMPENERWAARD, VEERSTOEP BERGAMBACHT\3.0 ONTWERP\3.4 WERKTEKENINGEN\TEKENINGEN GDK\TEK-004 - VARIANT STALEN BUISPALEN\TEK-004-00 AANPASSING PALEN.DWG