




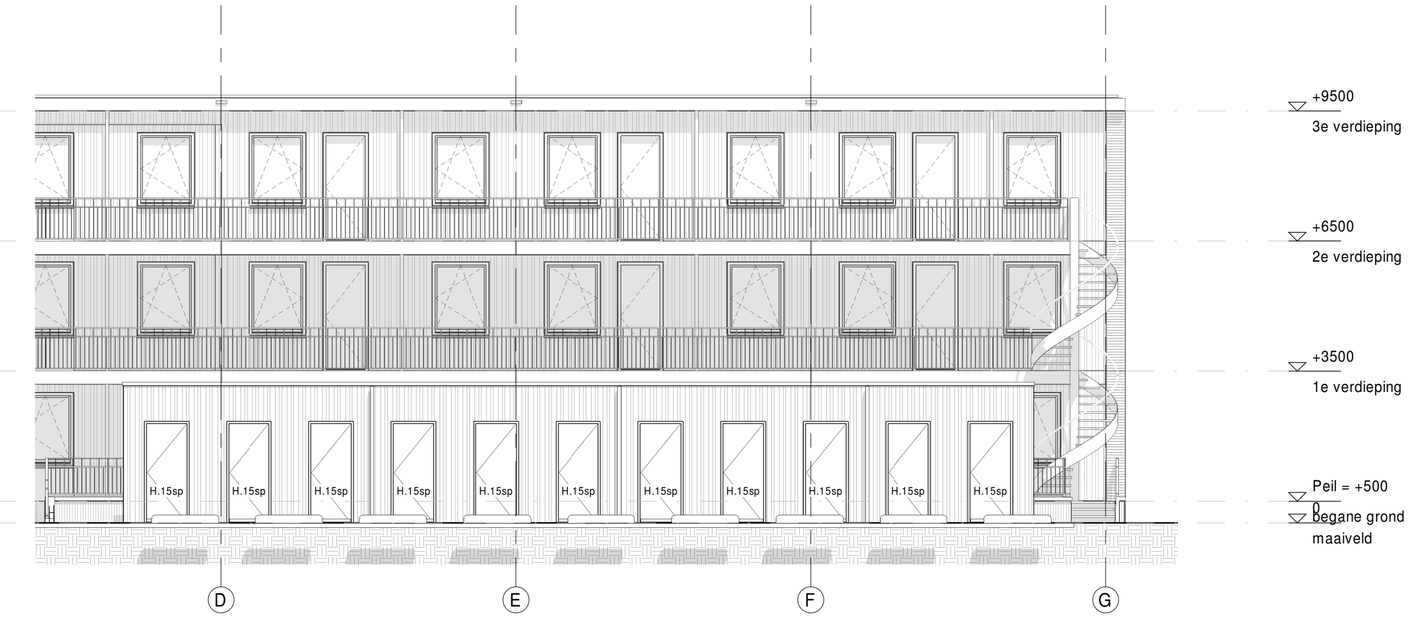

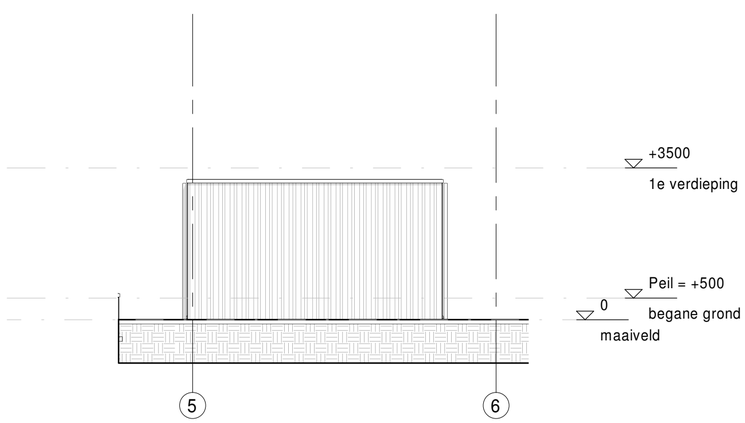

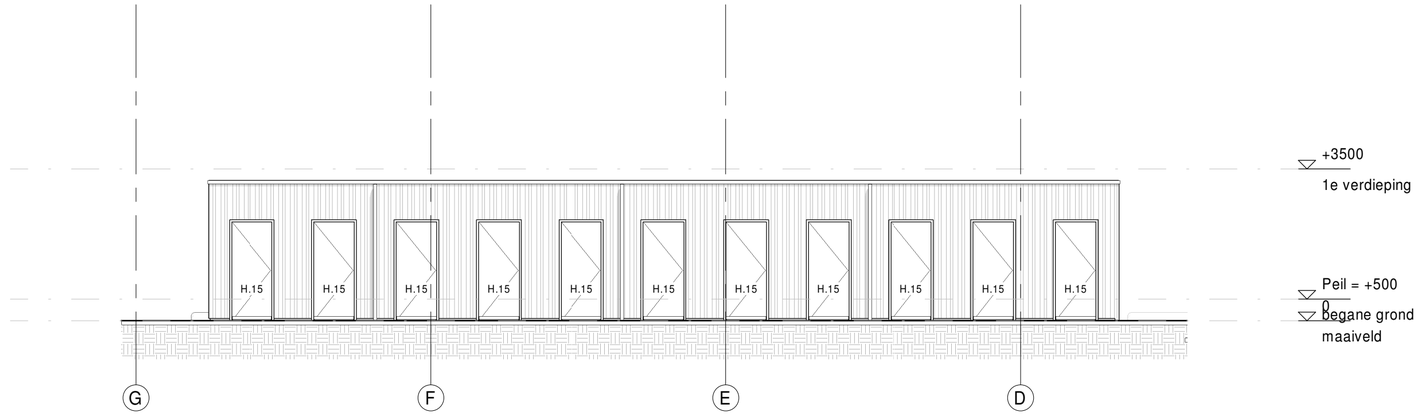

inbo
Kon. Wilhelminaplein 29
Postbus 967
1000 AZ Amsterdam

T +31 (0)20 421 24 22
amsterdam@inbo.com
www.inbo.com

inbo b.v.
KvK nr. 31026236

Project	Antwerpsestraat Putte
Opdrachtgever	De Nieuwe Hoorn Exploitatie B.V.
Projectarchitect	Thijs Schokkenbroek
Projectleider	Niels Koopman
Onderwerp	Technisch Ontwerp gevels bergingen gevels
Getekend	inbo
Projectnummer	P12047
Schaal	1 : 100
Formaat	A2
File	INB_Putte_BWK_12047.rvt
Datum	26-11-2021
Wijziging	
Wijzigingsdatum	

Bladnummer
B5.201